



Fasade mot sør






Fasade mot øst


Prosjektert etter TEK 97 av 29.08.01

Tiltakshaver: Bjarte Fosse			 VestlandsHus		
Leverandør: VestlandsHus Mjelde AS					
Hustype: SPESIAL		FASADER 1/2			
Byggeplassens adresse: Holme i Meland		ARKIV NR.			
G.nr. 10	Br.nr. 223	ER TEGNING KONTROLLERT I H.T. SJEKKLISTER ?	Ja	DATO 24.04.2009nhv REV.1 02.07.2010sk REV.2 25.08.2010sk REV.3 SKALA 1 : 100 DATA DESIGN SYSTEM	TRYGGE HJEM Tegningsnr. 501 Prosj.nr. 561a
VestlandsHusgruppens arkitektkontor – 6018 Alesund – Tlf. 70 17 89 00					
TEGNINGEN MÅ HVERKEN HELT ELLER DELVIS KOPIERES ELLER BENYTTES VED TILTAK SOM VESTLANDSHUS IKKE MEDVIRKER I.					


UTFORMING AV TILTAK BEKREFTES FOREVIST:

Nabo.nr.	G.nr.	Br.nr.	Dato	Sign.
Nabo.nr.	G.nr.	Br.nr.	Dato	Sign.
Nabo.nr.	G.nr.	Br.nr.	Dato	Sign.
Nabo.nr.	G.nr.	Br.nr.	Dato	Sign.

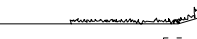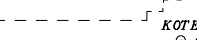  Ferdig planert terreng
 Bak / under terreng
 Eksisterende terreng

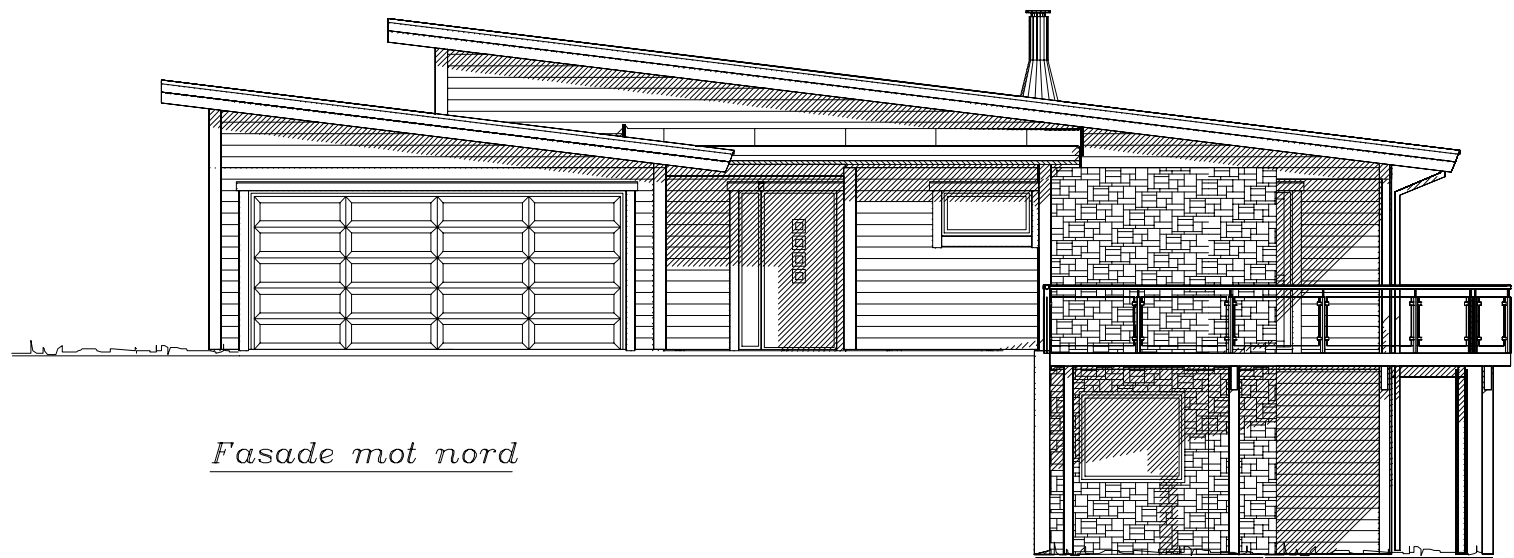

Fasade mot nord

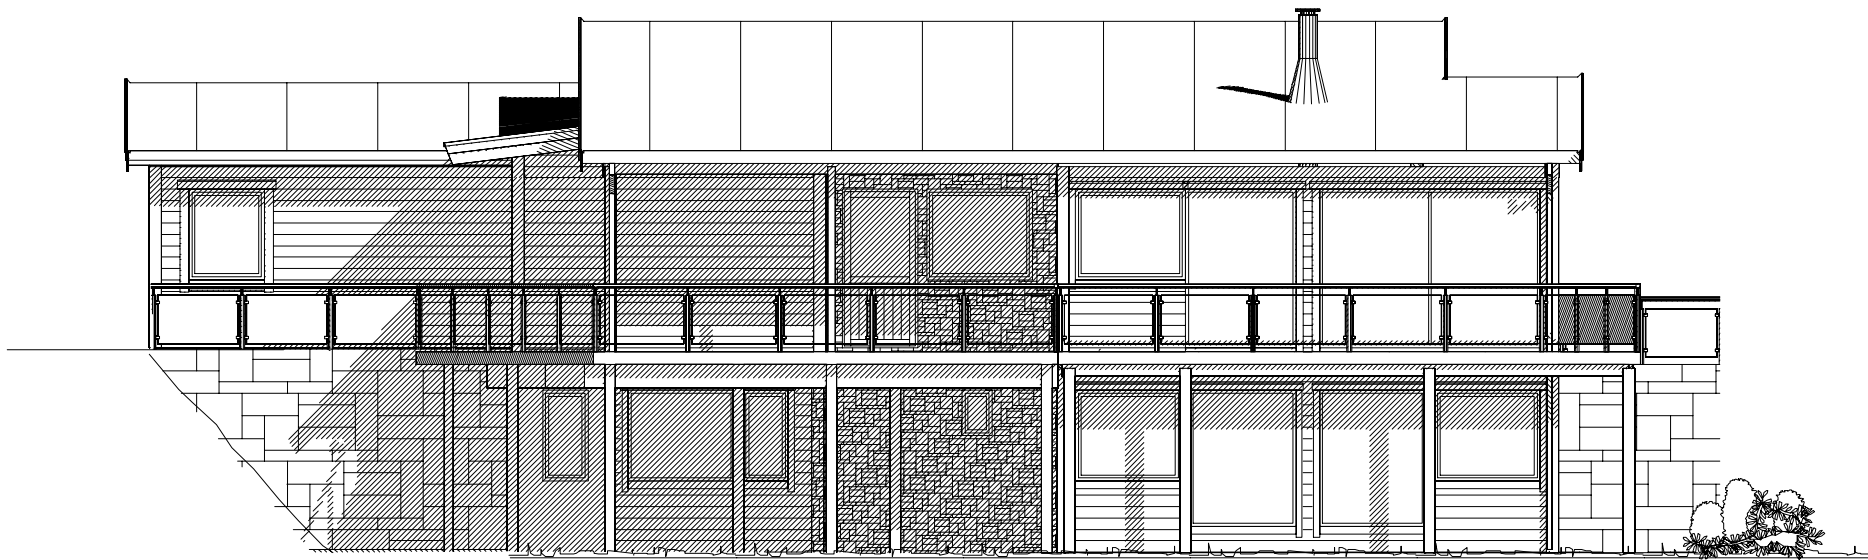




Fasade mot vest


Prosjektert etter TEK 97 av 29.08.01

Tiltakshaver: Bjarte Fosse		 VestlandsHus	
Leverandør: VestlandsHus Mjelde AS			
Hustype: SPESIAL			
Byggeplassens adresse:		ARKIV NR.	DATO 24.04.2009nhv
Holme i Meland			REV.1 02.07.2010sk
			REV.2 25.08.2010sk
			REV.3
			SKALA 1 : 100
			 DATA DESIGN SYSTEM
G.nr. 10		Br.nr. 223	ER TEGNING KONTROLLERT I H.T. SJEKKLISTER ?
		Ja	
VestlandsHusgruppens arkitektkontor – 6018 Alesund – Tlf. 70 17 89 00			
TEGNINGEN MÅ HVERKEN HELT ELLER DELVIS KOPIERES ELLER BENYTTES VED TILTAK SOM VESTLANDSHUS IKKE MEDVIRKER I.			

UTFORMING AV TILTAK BEKREFTES FOREVIST:

Nabo.nr.	G.nr.	Br.nr.	Dato	Sign.
Nabo.nr.	G.nr.	Br.nr.	Dato	Sign.
Nabo.nr.	G.nr.	Br.nr.	Dato	Sign.
Nabo.nr.	G.nr.	Br.nr.	Dato	Sign.

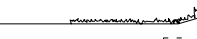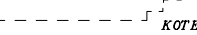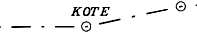 Ferdig planert terreng
 Bak / under terreng
 Eksisterende terreng

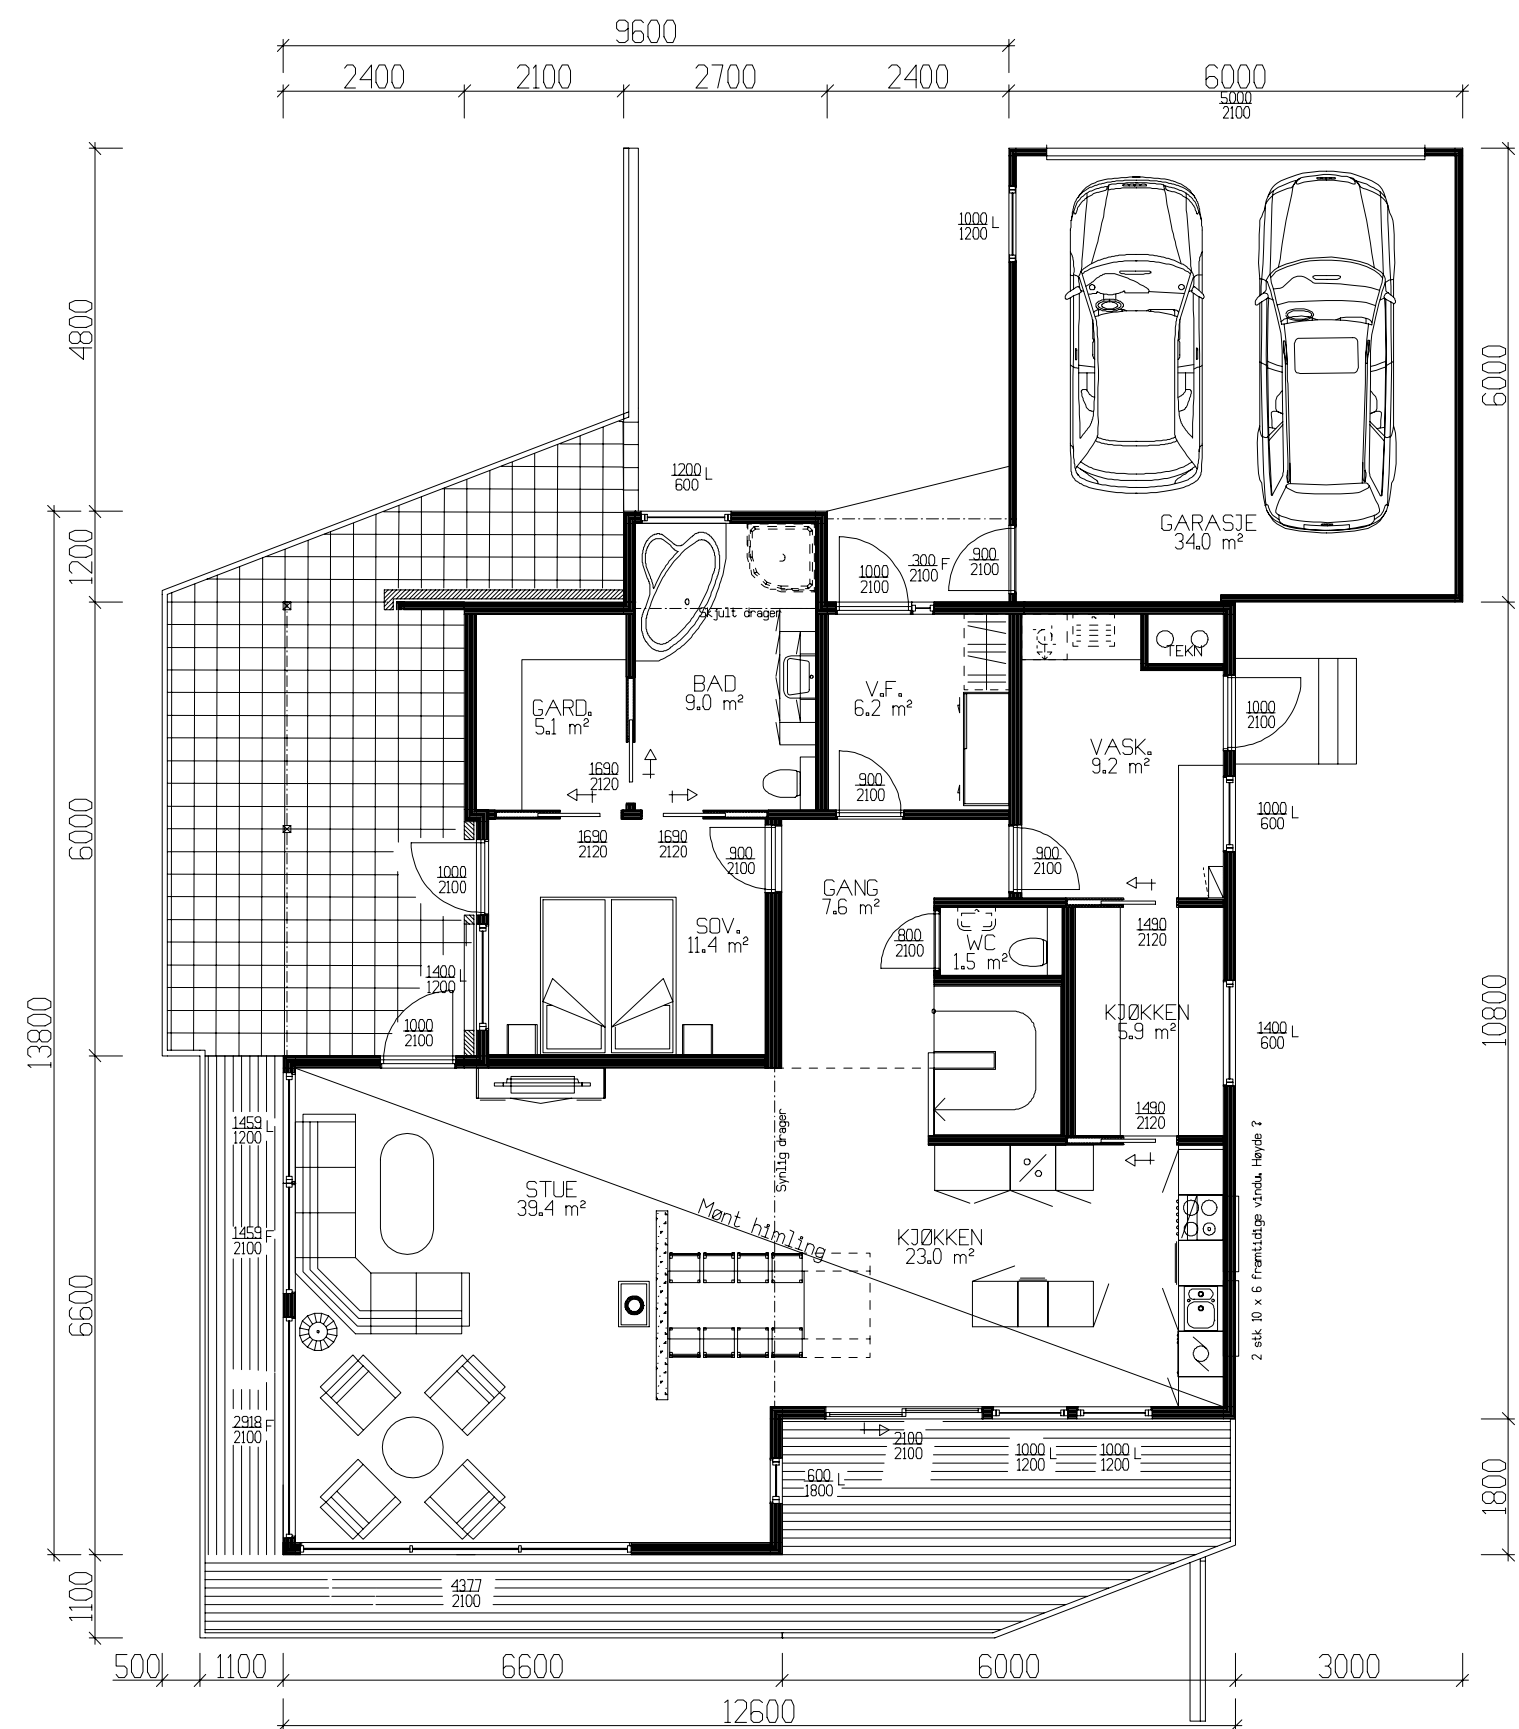

HOVEDPLAN 128.5m² BRA + GARASJE 34.0m² BRA

TOTALT INKL. GARASJE


	BRA
Und.etg.plan	124.70
Hovedplan	162.50
Sum 1 m²	287.20

GRUNNFLATE	(M²)	172.8
BEBYGD AREAL	(M²)	235.2


Det må benyttes høyeffektiv varmegjenvinner
i ventilasjonsanlegget .

Prosjektert etter TEK 97 av 29.08.01


Tiltakshaver: Bjarte Fosse					 VestlandsHus	
Leverandør: VestlandsHus Mjelde AS						
Hustype: SPESIAL			PLAN			
Byggeplassens adresse:			ARKIV NR.		DATO 24.04.2009nhv	
Holme i Meland					REV.1 02.07.2010sk	
					REV.2 25.08.2010sk	
					REV.3	
G.nr. 10			Br.nr. 223		SKALA 1 : 100	
ER TEGNING KONTROLLERT I H.T. SJEKKLISTER ?			Ja		DATA DESIGN SYSTEM	
VestlandsHusgruppens arkitektkontor – 6018 Alesund – Tlf. 70 17 89 00						
TEGNINGEN MÅ HVERKEN HELT ELLER DELVIS KOPIERES ELLER BENYTTES VED TILTAK SOM VESTLANDSHUS IKKE MEDVIRKER I.						

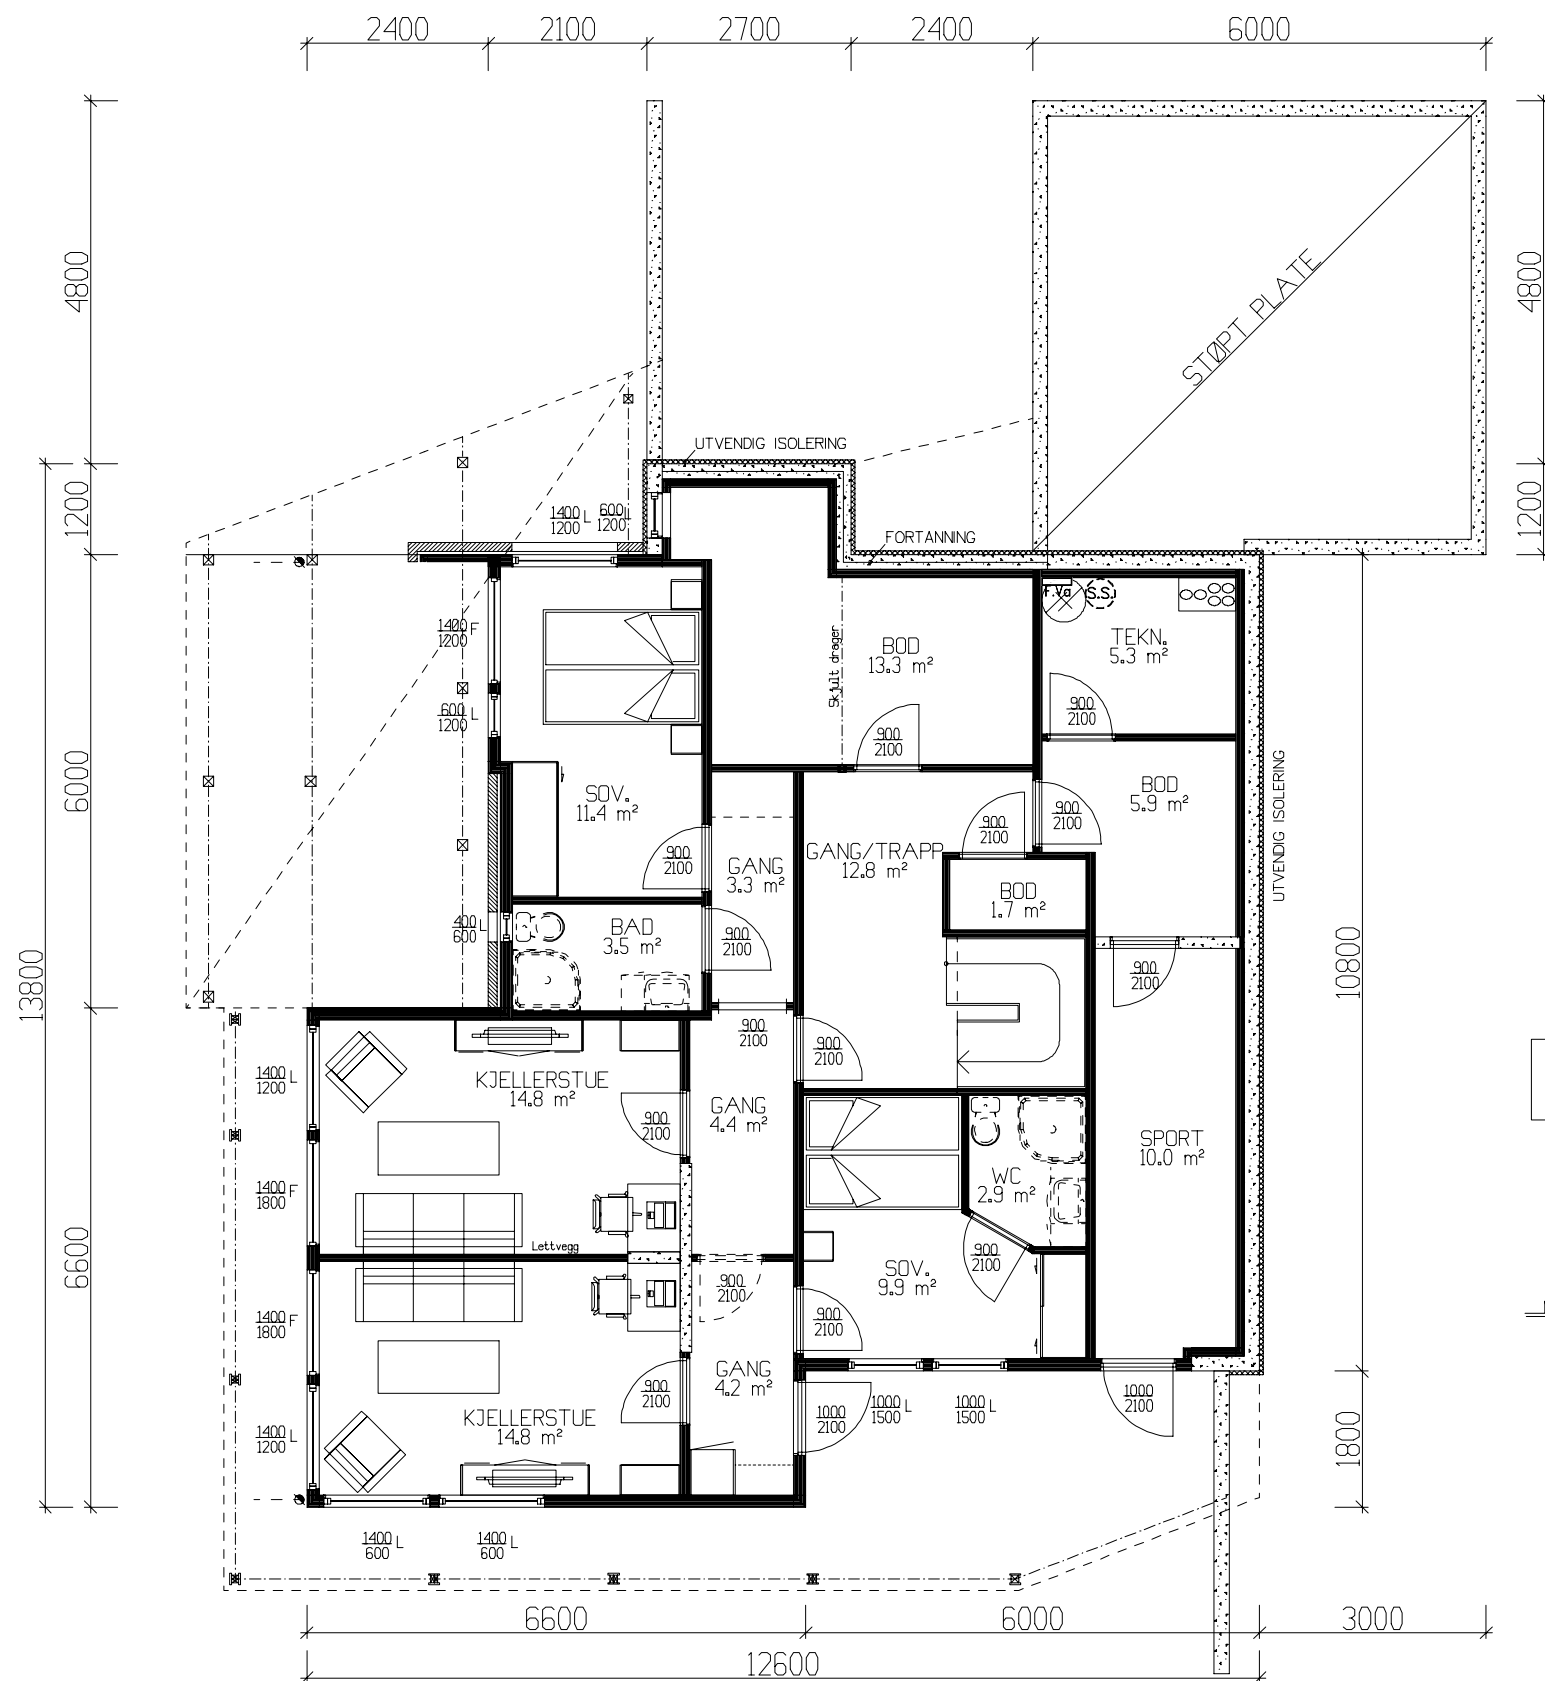

UNDERETASJE 124,7m² BRA

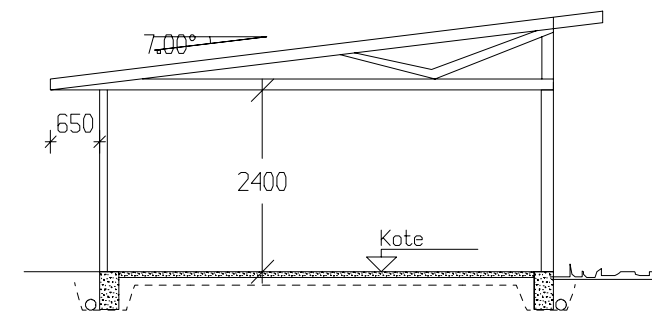

SNITT GARASJE

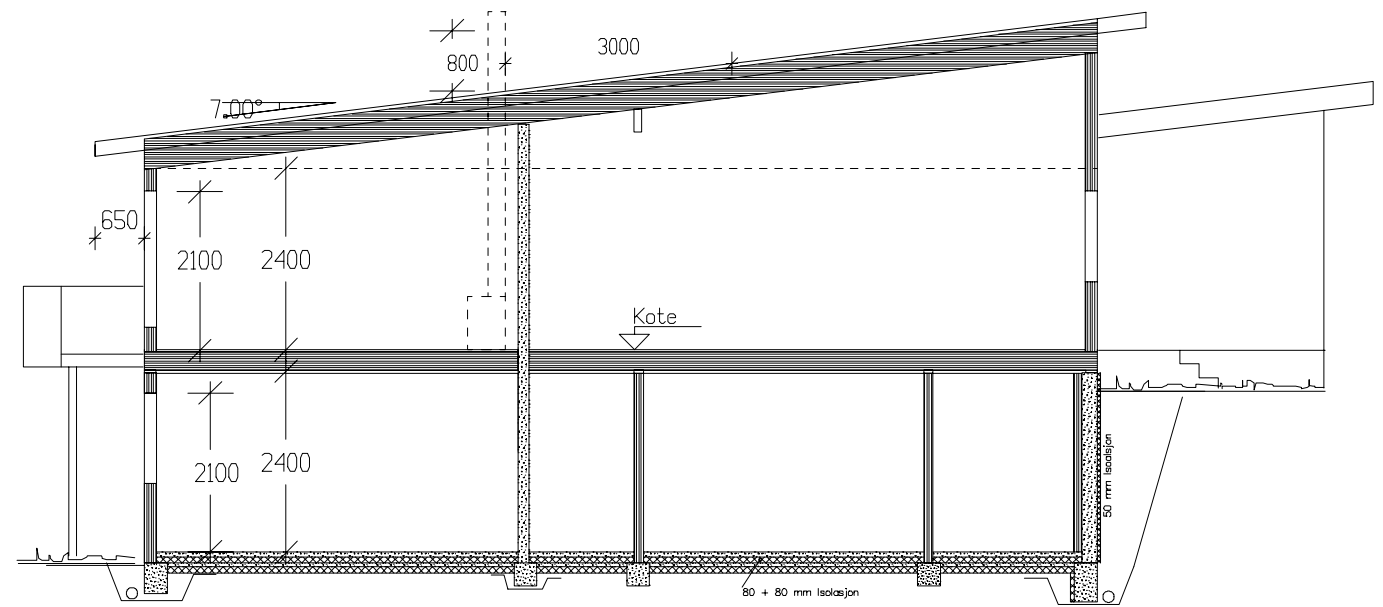

SNITT

Prosjektert etter TEK 97 av 29.08.01

Tiltakshaver: Bjarte Fosse						 VestlandsHus TRYGGE HJEM Tegningsnr. 504 Prosj.nr. 561a
Leverandør: VestlandsHus Mjelde AS						
Hustype: SPESIAL			PLAN/SNITT		DATE 24.04.2009nhv REV.1 02.07.2010sk REV.2 25.08.2010sk REV.3 SKALA 1 : 100	
Byggeplassens addresser: Holme i Meland				ARKIV NR.		
G.nr. 10	Br.nr. 223	ER TEGNING KONTROLLERT I H.T. SJEKKLISTER ?		Ja	 DATA DESIGN SYSTEM	
VestlandsHusgruppens arkitektkontor – 6018 Alesund – Tlf. 70 17 89 00						
TEGNINGEN MÅ HVERKEN HELT ELLER DELVIS KOPIERES ELLER BENYTTES VED TILTAK SOM VESTLANDSHUS IKKE MEDVIRKER I.						

GRUNNFLATE	(M ²)	172.8
BEBYGD AREAL	(M ²)	235.2