


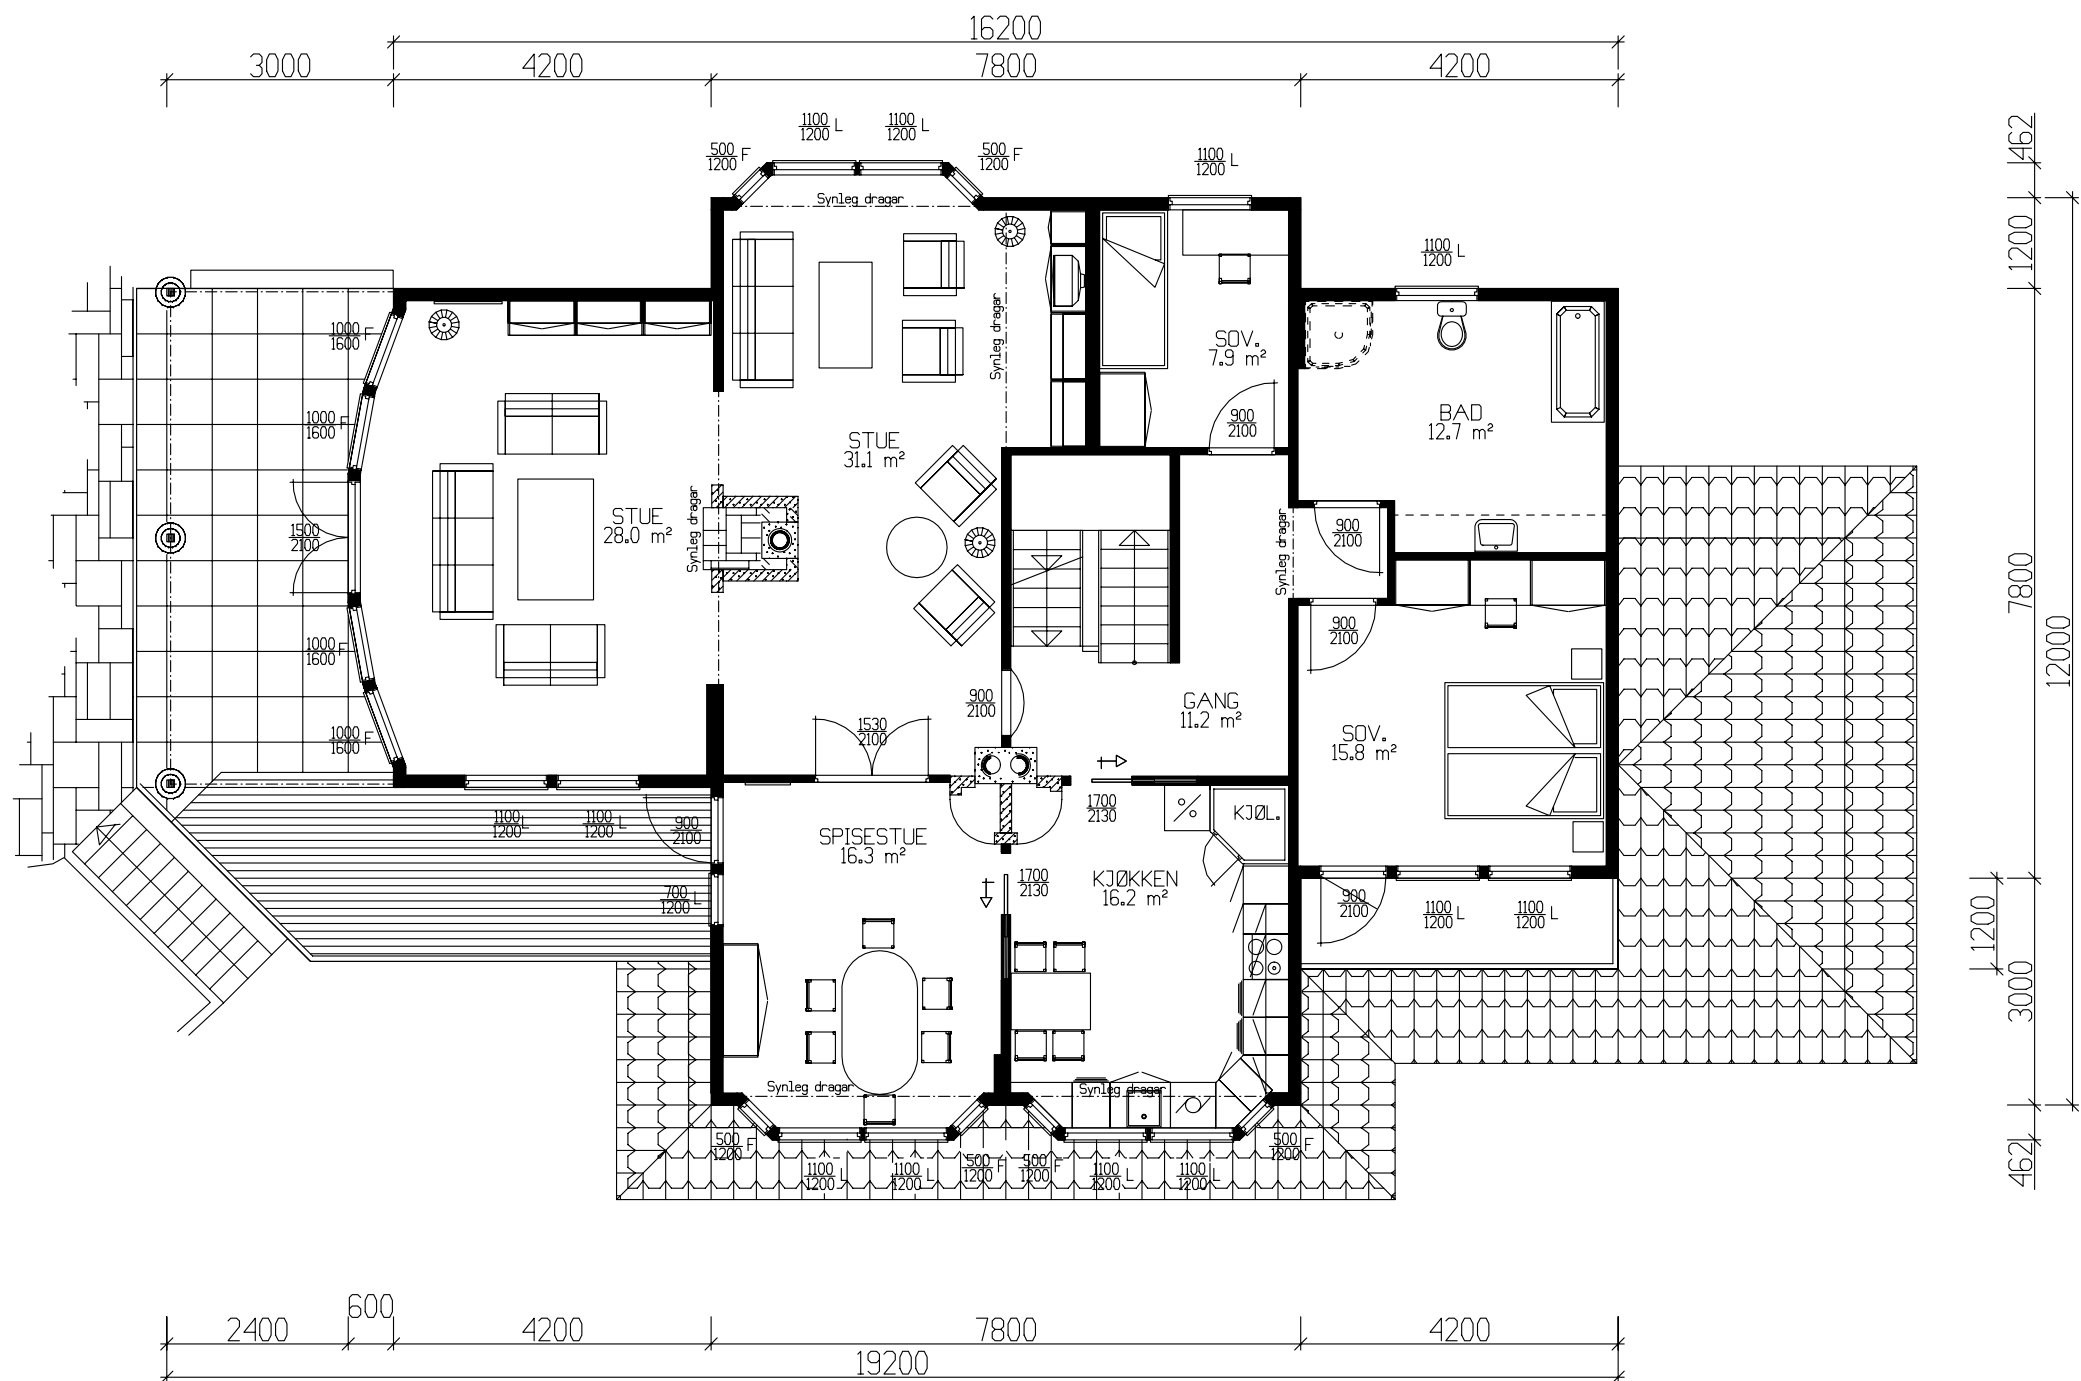

HOVEDPLAN 151,7m² BRA

	BRA
Und.etg.plan	137.10
Hovedplan	151.70
Loftsplan	42.70
Sum 1 m²	331.50

GRUNNFLATE	(M ²)	155,7
BEBYGD AREAL	(M ²)	226,4

Tiltakshaver:					 VestlandsHus
Leverandør:					
Type: Randers Topp		HOVEDPLAN		DATO 17.03.06	
Byggeplassens adresse:		ARKIV NR. 50-313		REV.1	
				REV.2	
				REV.3	
G.nr.	Br.nr.	ER TEGNING KONTROLLERT I H.T. SJEKKLISTER ?		SKALA 1 : 100	
				 DATA DESIGN SYSTEM	
VestlandsHusgruppens arkitektkontor – 6018 Alesund – Tlf. 70 17 89 00					TRYGGE HJEM
TEGNINGEN MÅ HVERKEN HELT ELLER DELVIS KOPIERES ELLER BENYTTES VED TILTAK SOM VESTLANDSHUS IKKE MEDVIRKER I.					Tegningsnr. 501
					Prosj.nr. 044s