

Prosjekttegninger

Tiltakshaver : Kjeilen Hus AS

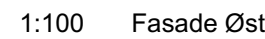
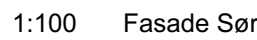
Gårds- og bruksnummer : 58/111 og 58/112

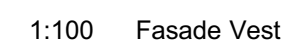
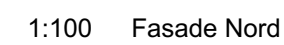
Forhandler : Kjeilen Hus AS

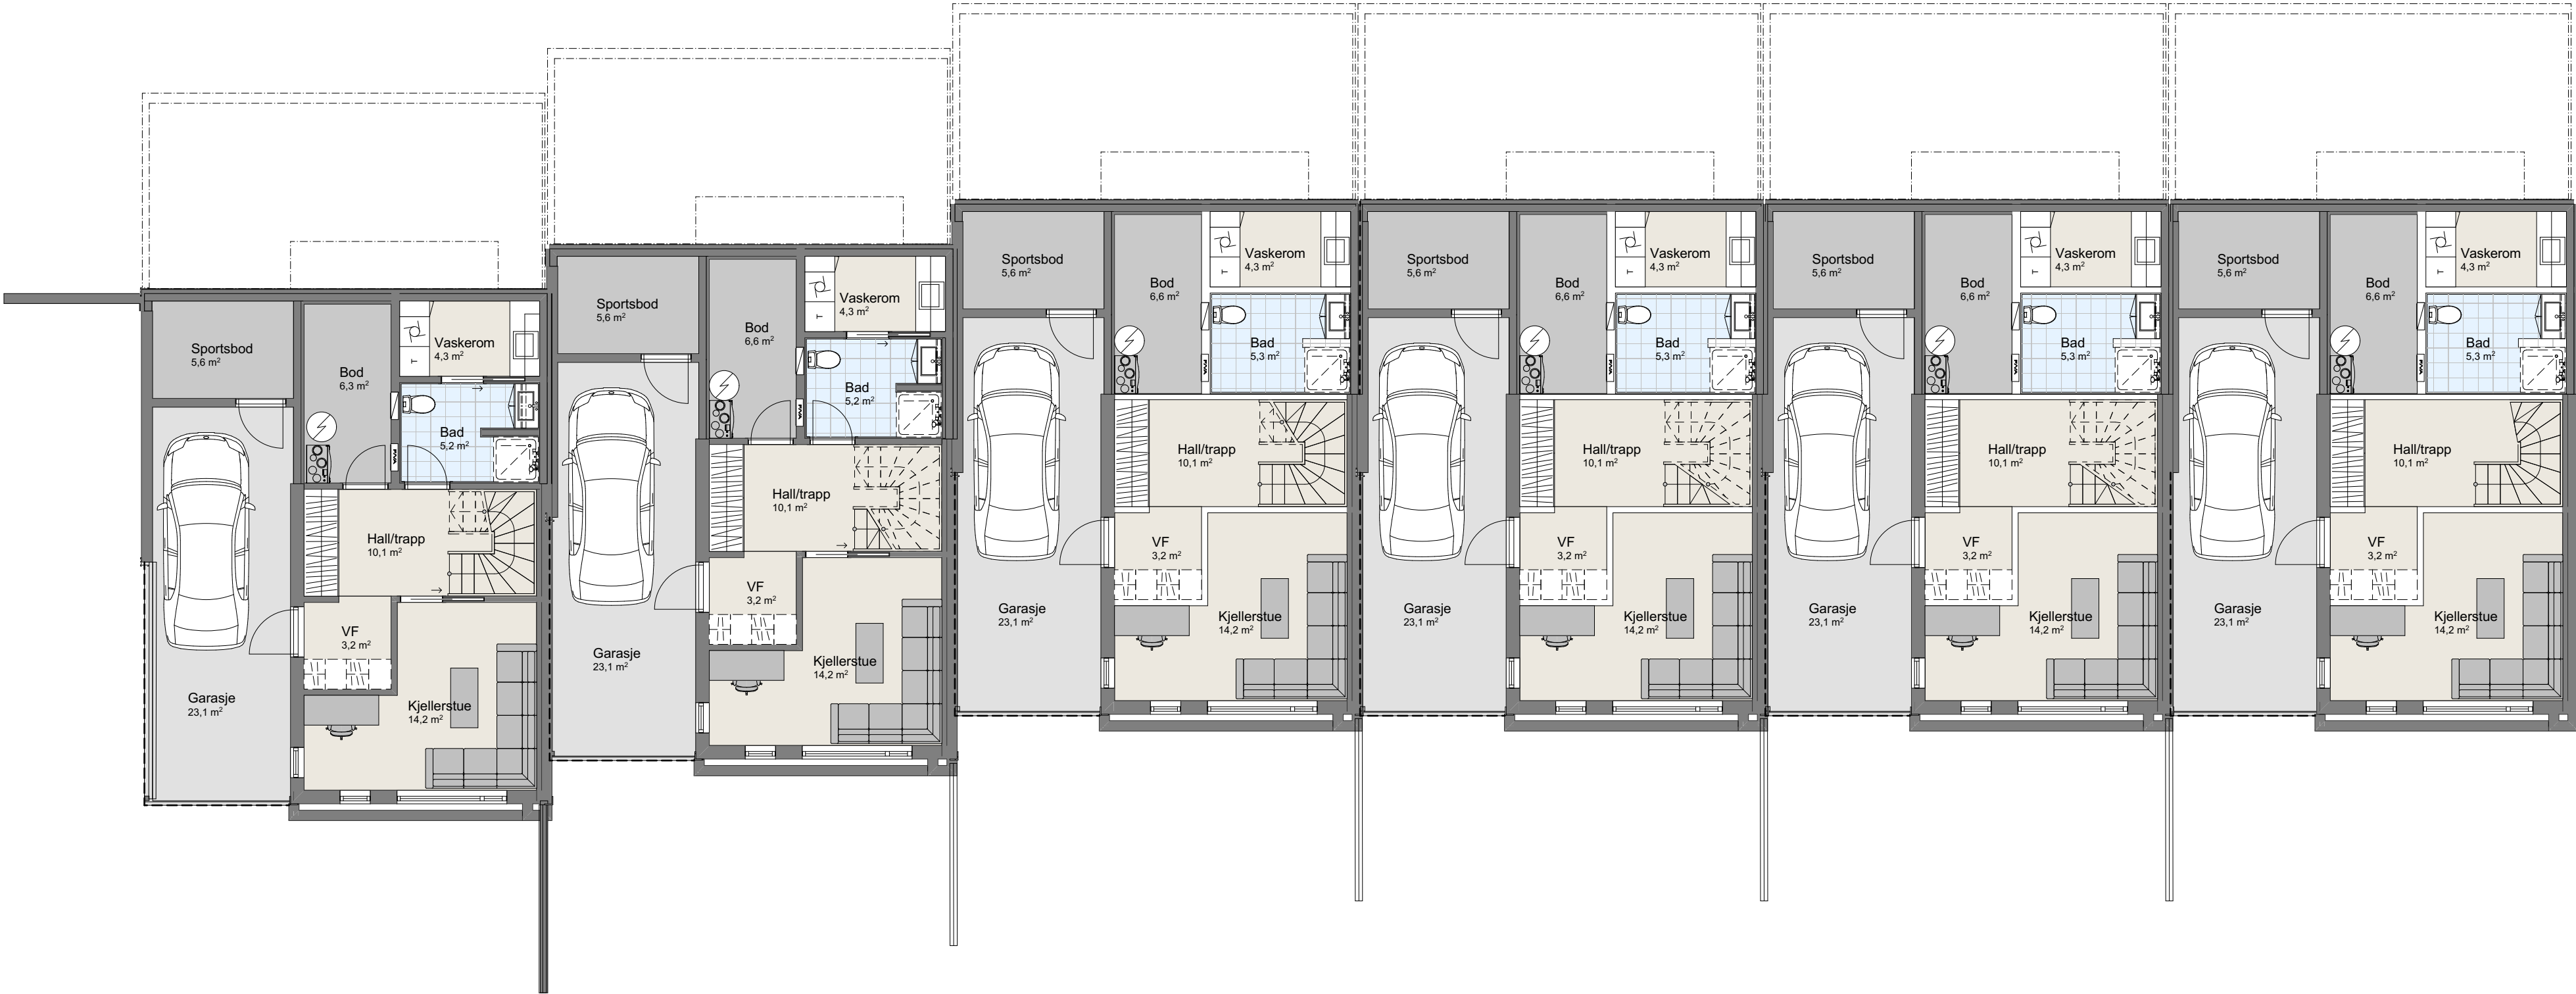


Tegningene leveres av :

 **VESTLANDS HUS**
Arkitekter

[illegible]

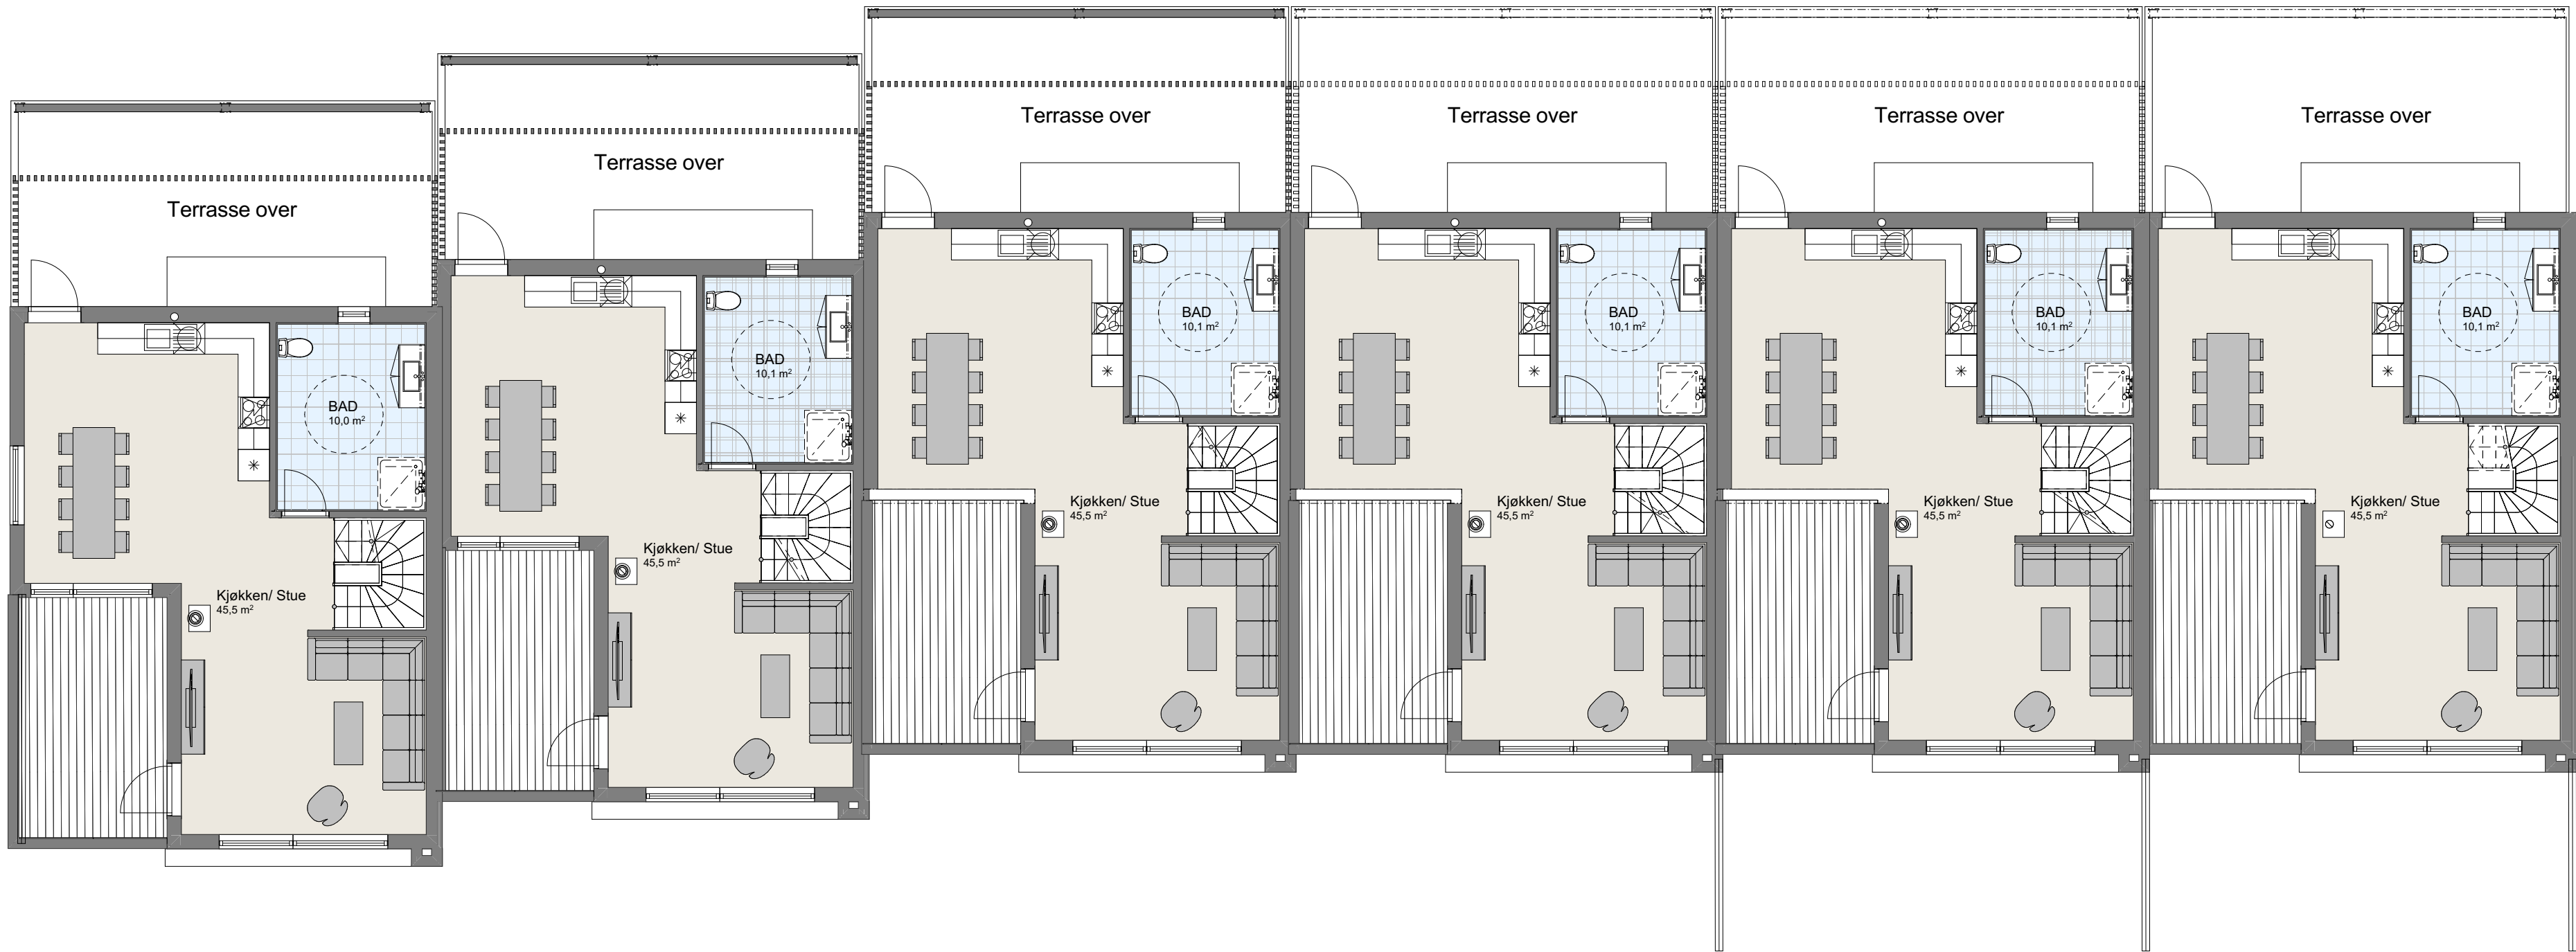
[illegible]



1:100 U. Etasje

P-ROM		
U. Etg.	223,7	
H. Etg.	364,0	
2. Etg.	274,4	
	862,2 m²	

				Ytterligere:	
				Kjeilen Hus AS	
				Forhandler:	
				Kjeilen Hus AS	
				Arkitekter	
				Einevegen 26, 6819 Førde	
				Hustype : Speil	Tegningsnr.: 603
				Tiltak : Enebolig i kjede	Format: A3
				Type tegning : U. Etasje, VH P-ROM (1)	Skala: 1:100, 1:1
				Fase : Forslagstegning	Arkitekt: mms
				Er tegninger klært for kontrakt og søknad?	Dato: 04.05.21
				Nei	Risikoklasse: 4
					Prosjektnr.: 190002
				VESTLANDSHUS ARKITEKTER AS - 6018 ÅLESUND - TLF 70178900	
				TEGNINGEN MÅ HVERKEN HELT ELLER DELVIS KOPIERES ELLER BENYTTES VED TILTAK SOM VESTLANDSHUS BOKER MEDVIRKER I	
Rev.	Beskrivelse	Dato	Sign.	Kontr.	



1:100 H. Etasje

P-ROM		
U. Etg.	223,7	
H. Etg.	364,0	
2. Etg.	274,4	
	862,2 m²	

	</
--	--	----

[illegible]