


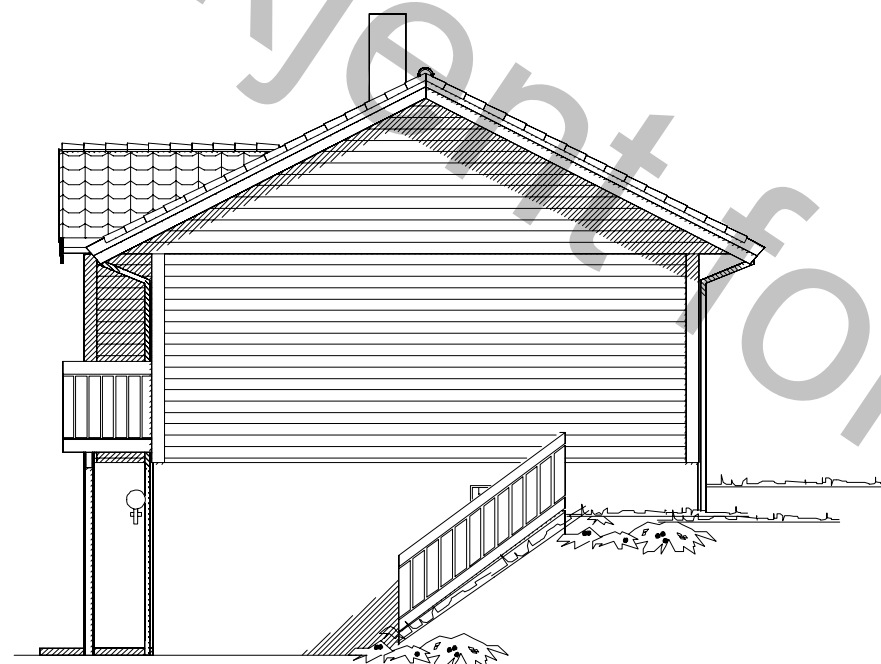

Fasade mot _____.



Fasade mot _____.

UTFORMING AV TILTAK BEKREFTES FOREVIST:



Nabo.nr.	G.nr.	Br.nr.	Dato	Sign.
Nabo.nr.	G.nr.	Br.nr.	Dato	Sign.
Nabo.nr.	G.nr.	Br.nr.	Dato	Sign.
Nabo.nr.	G.nr.	Br.nr.	Dato	Sign.

_____ Ferdig planert terreng
- - - - - KOTE
KOTE
- - - - - Eksisterende terreng

VESTLANDS HUS		Tiltakshaver:	
		Forhandler:	
Hustype: Blåfjellet		Fasade 1 – 2	
Byggeplassens adresse:		ARKIV NR.	
G.nr.	Br.nr.	Er tegning klarert for bestilling, kontrakt og søkning ?	
		Nei	
VESTLANDSHUSGRUPPENS ARKITEKTKONTOR – 6018 ÅLESUND – TLF. 70 17 89 00			
TEGNINGEN MÅ HVERKEN HELT ELLER DELVIS KOPIERES ELLER BENYTTES VED TILTAK SOM VESTLANDSHUS IKKE MEDVIRKER I.			

DATO 01.08.2011	TRYGGE HJEM
REV.1	
REV.2	SKALA 1 : 100
REV.3	
Tegningsnr. 501	
Prosj.nr. 190p	

DATA DESIGN SYSTEM

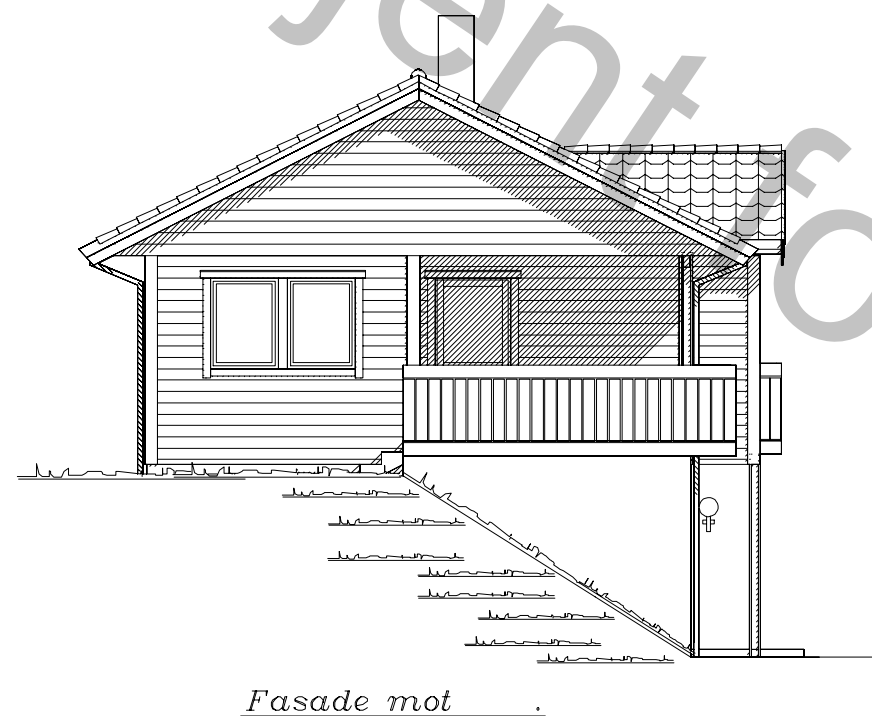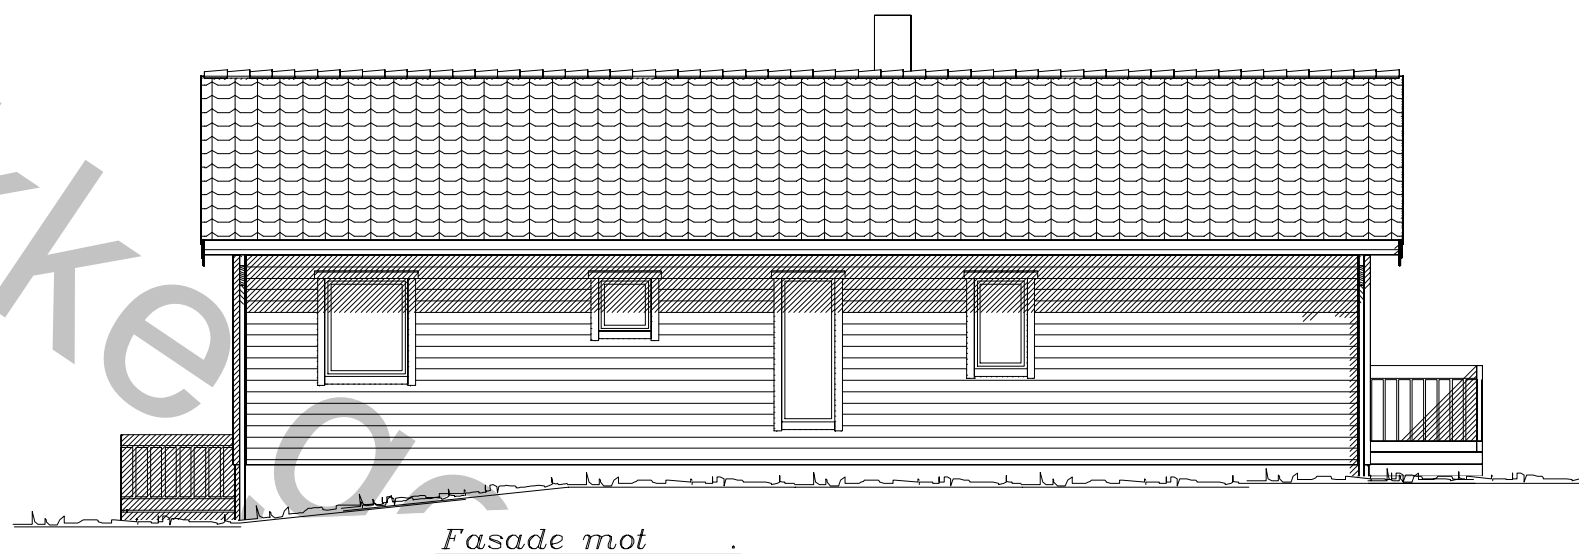

----- Ferdig planert terreng
- - - - - Bak / under terreng
KOTE KOTE
- - - - - Eksisterende terreng



UTFORMING AV TILTAK BEKREFTES FOREVIST:

Nabo.nr.	G.nr.	Br.nr.	Dato	Sign.
Nabo.nr.	G.nr.	Br.nr.	Dato	Sign.
Nabo.nr.	G.nr.	Br.nr.	Dato	Sign.
Nabo.nr.	G.nr.	Br.nr.	Dato	Sign.

VESTLANDS HUS		Tiltakshaver:	
		Forhandler:	
Hustype: Blåfjellet		Fasade 3 - 4	
Byggeplassens adresse:		ARKIV NR.	
G.nr.	Br.nr.	Er tegning klarert for bestilling, kontrakt og søkning ?	
		Nei	
VESTLANDSHUSGRUPPENS ARKITEKTKONTOR - 6018 ÅLESUND - TLF. 70 17 89 00			
TEGNINGEN MÅ HVERKEN HELT ELLER DELVIS KOPIERES ELLER BENYTTES VED TILTAK SOM VESTLANDSHUS IKKE MEDVIRKER I.			

DATO 01.08.2011	TRYGGE HJEM
REV.1	
REV.2	SKALA 1 : 100
REV.3	
Tegningsnr. 502	
Prosj.nr. 190p	

DATA DESIGN SYSTEM

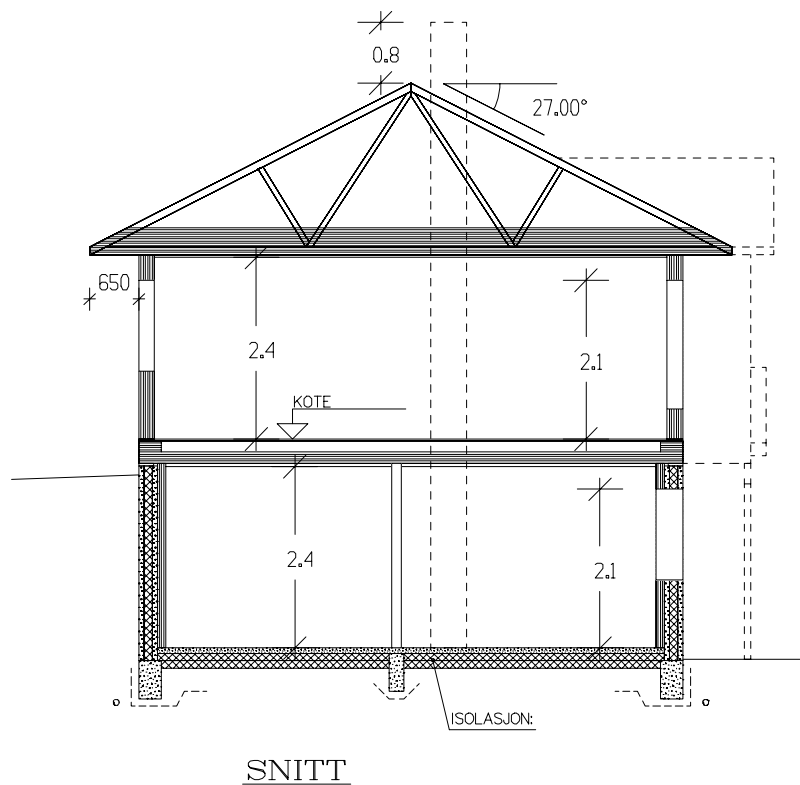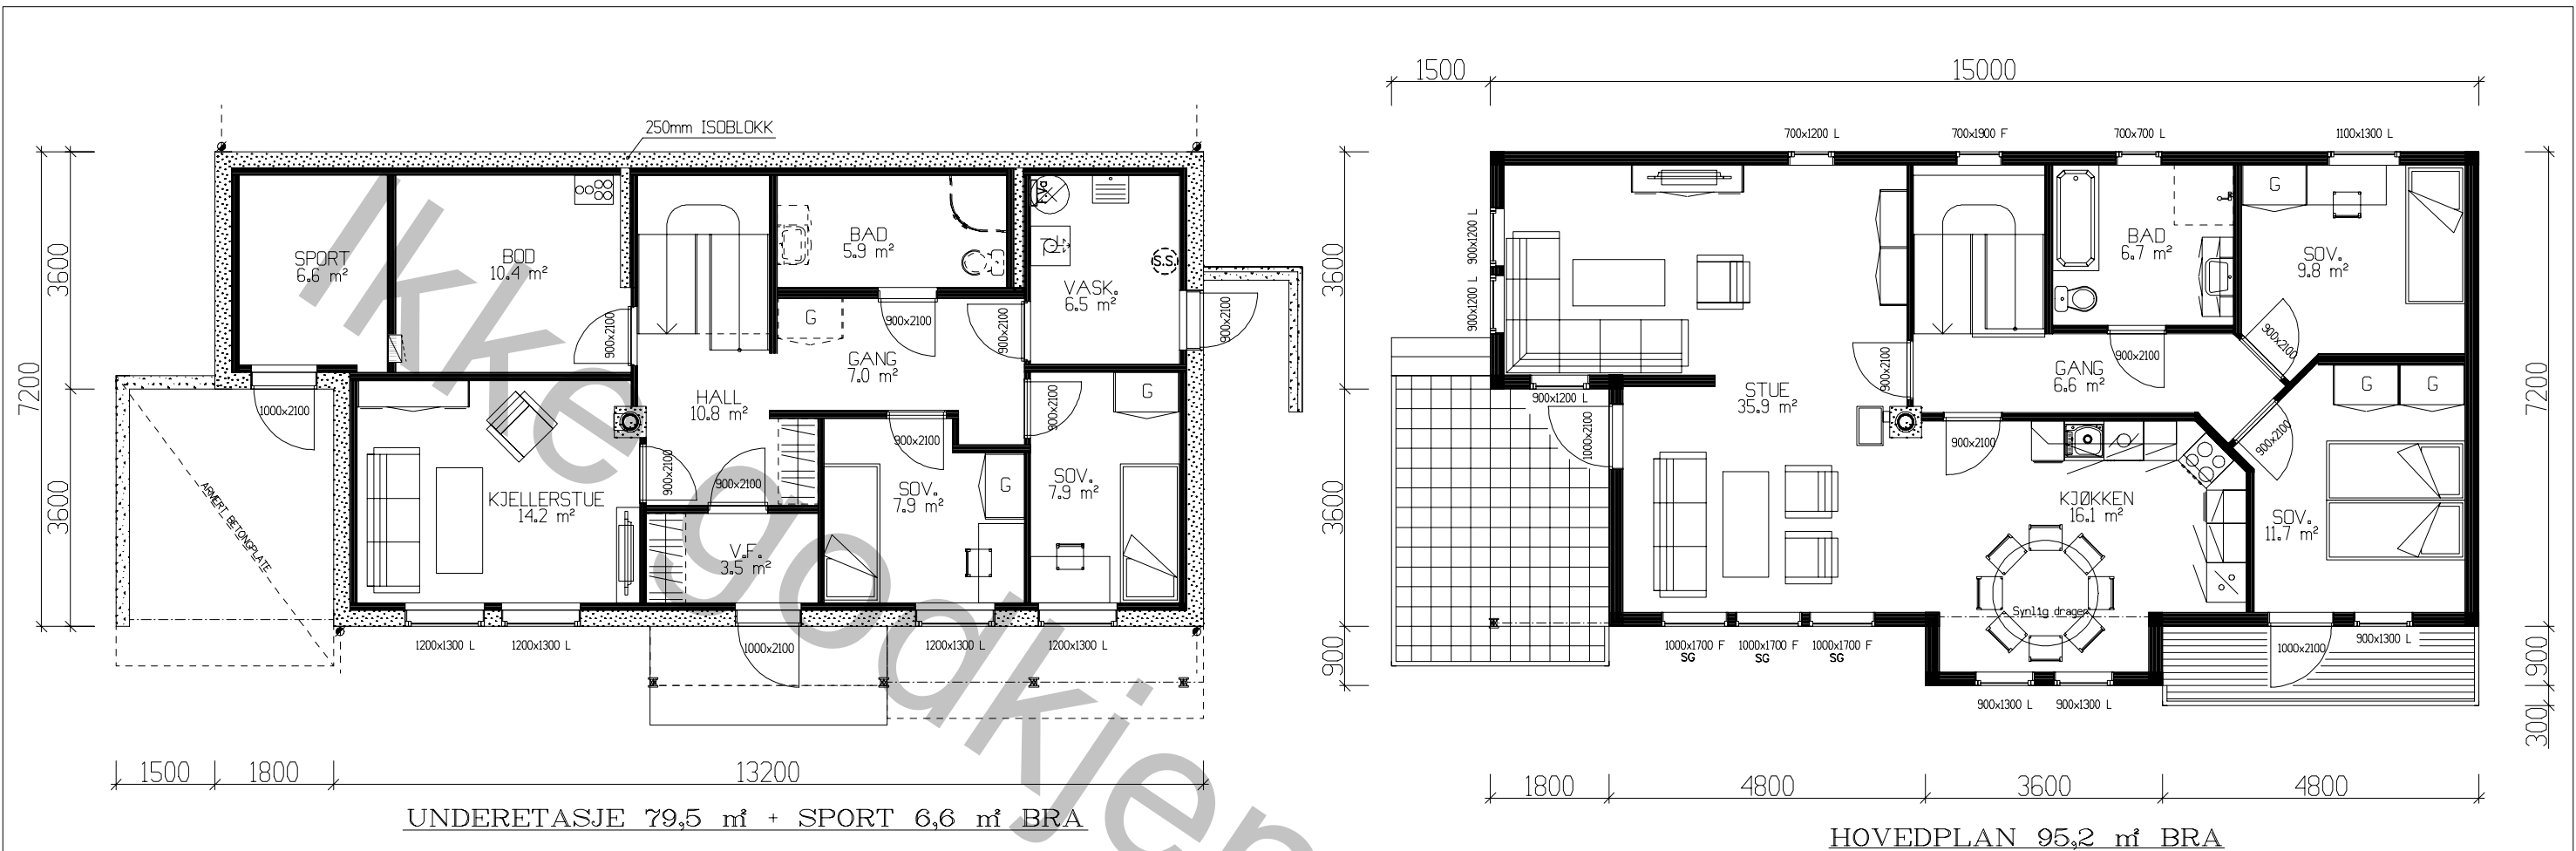

Arealberegninger 1 hht. NS 3940	Bruksareal BRA 1 m²			P-ROM Primære rom
	Pr etasje	Utvendig bod/garasje	Sum BRA	
U. etg. plan	79.5	6.6	86.1	67.7
H. etg. plan	95.2	0.0	95.2	95.2
SUM :	174.7	6.6	181.3	162.9
BYA :	125.6	0.0	125.6	
Grunnflate/ fotavtrykk :	101.5			

VESTLANDS HUS		Tiltakshaver:	
Hustype: Blåfjellet		Forhandler:	
Byggeplassens adresse:		ARKIV NR.	
G.nr.	Br.nr.	Er tegning klarert for bestilling, kontrakt og søkning ?	
		Nei	
VESTLANDSHUSGRUPPENS ARKITEKTKONTOR – 6018 ALESUND – TLF. 70 17 89 00			
TEGNINGEN MÅ HVERKEN HELT ELLER DELVIS KOPIERES ELLER BENYTTES VED TILTAK SOM VESTLANDSHUS IKKE MEDVIRKER I.			

DATO	01.08.2011	TRYGGE HJEM
REV.1		
REV.2		SKALA 1 : 100
REV.3		Tegningsnr. 503
DATA DESIGN SYSTEM		Prosj.nr. 190p

SG = personsikkerhetsrute

Kanaler fra ventilasjonsanlegg, vil i noen tilfeller medføre ekstra veggtykkelser eller "kassing", som får mindre konsekvenser for romløsninger. Dette kan eventuelt justeres noe før igangsetting av bygget.

NB! Ved innhenting av pristilbud av ytterdører og vindu, må forutsetningen i varmetapsberegningen legges til grunn. Her blir det forutsatt en maksimal, gjennomsnittlig U-verdi til ytterdører og vindu for bygget. Høy prosentandel over 20% vindu og dører, har konsekvenser for byggets isolering.

% vindu- og døreareal er beregnet til: -xx% Gjennomsnittlig U-verdi er her: _____