

Prosjekttegninger

Tiltakshaver : Trond Sæther
Gårds- og bruksnummer : 108/102

Forhandler : Tradbo AS




Tegningene leveres av :


VESTLANDS HUS
Arkitekter




1:100 Fasade Sør Øst

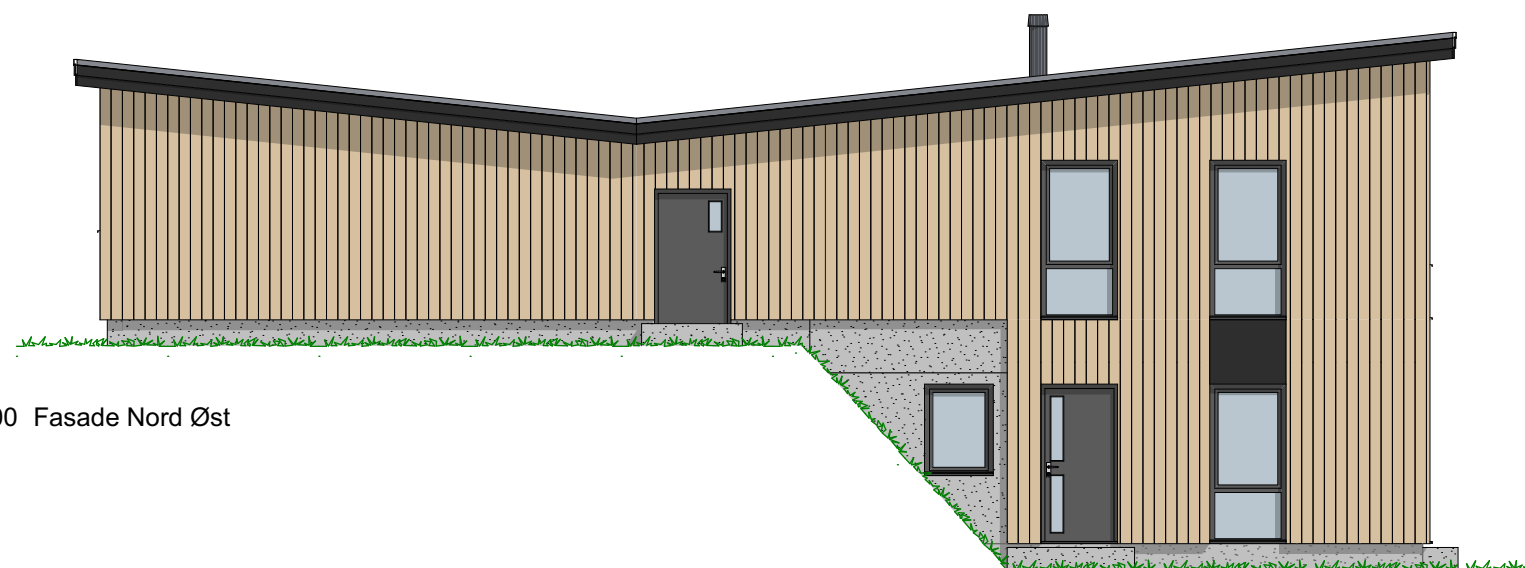

1:100 Fasade Nord Øst



1:100 Fasade Nord Vest

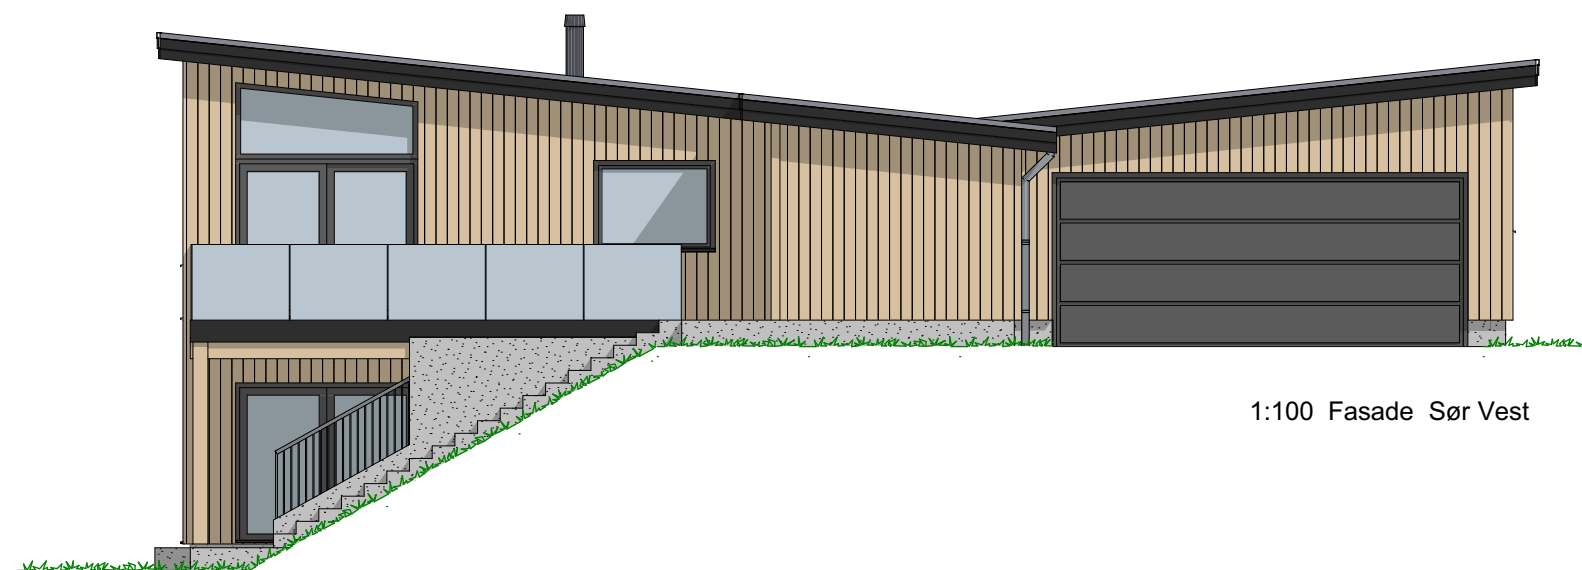

1:100 Fasade Sør Vest

P-ROM

U-etg	85,6
H-etg	88,6
	174,1 m²

Tiltakshaver Trond Sæther
Forhandler Tradbo AS
Vika 3, 6670 Øydegard, Tingvoll kommune
VESTLANDSHUS ARKITEKTER AS - 6018 ÅLESUND - TLF 70178900
TEGNINGEN MÅ HVERKEN HELT ELLER DELVIS KOPIERES ELLER BENYTTES VED TILTAK SOM VESTLANDSHUS IKKE MEDVIRKER I

Tegningsnr.: 603
Gnr./Bnr.: 108/102
Prosjektnr.: 210026
Dato: 17.02.2021



1:100 U. Etasje

P-ROM

U-etg	85,6
H-etg	88,6
	174,1 m²

Tiltakshaver Trond Sæther

Forhandler Tradbo AS

Vika 3, 6670 Øydegard, Tingvoll kommune

VESTLANDSHUS ARKITEKTER AS - 6018 ÅLESUND - TLF 70178900


TEGNINGEN MÅ HVERKEN HELT ELLER DELVIS KOPIERES ELLER BENYTTES VED TILTAK SOM VESTLANDSHUS IKKE MEDVIRKER I

Tegningsnr.: 604

Gnr./Bnr.: 108/102

Prosjektnr.: 210026

Dato: 17.02.2021

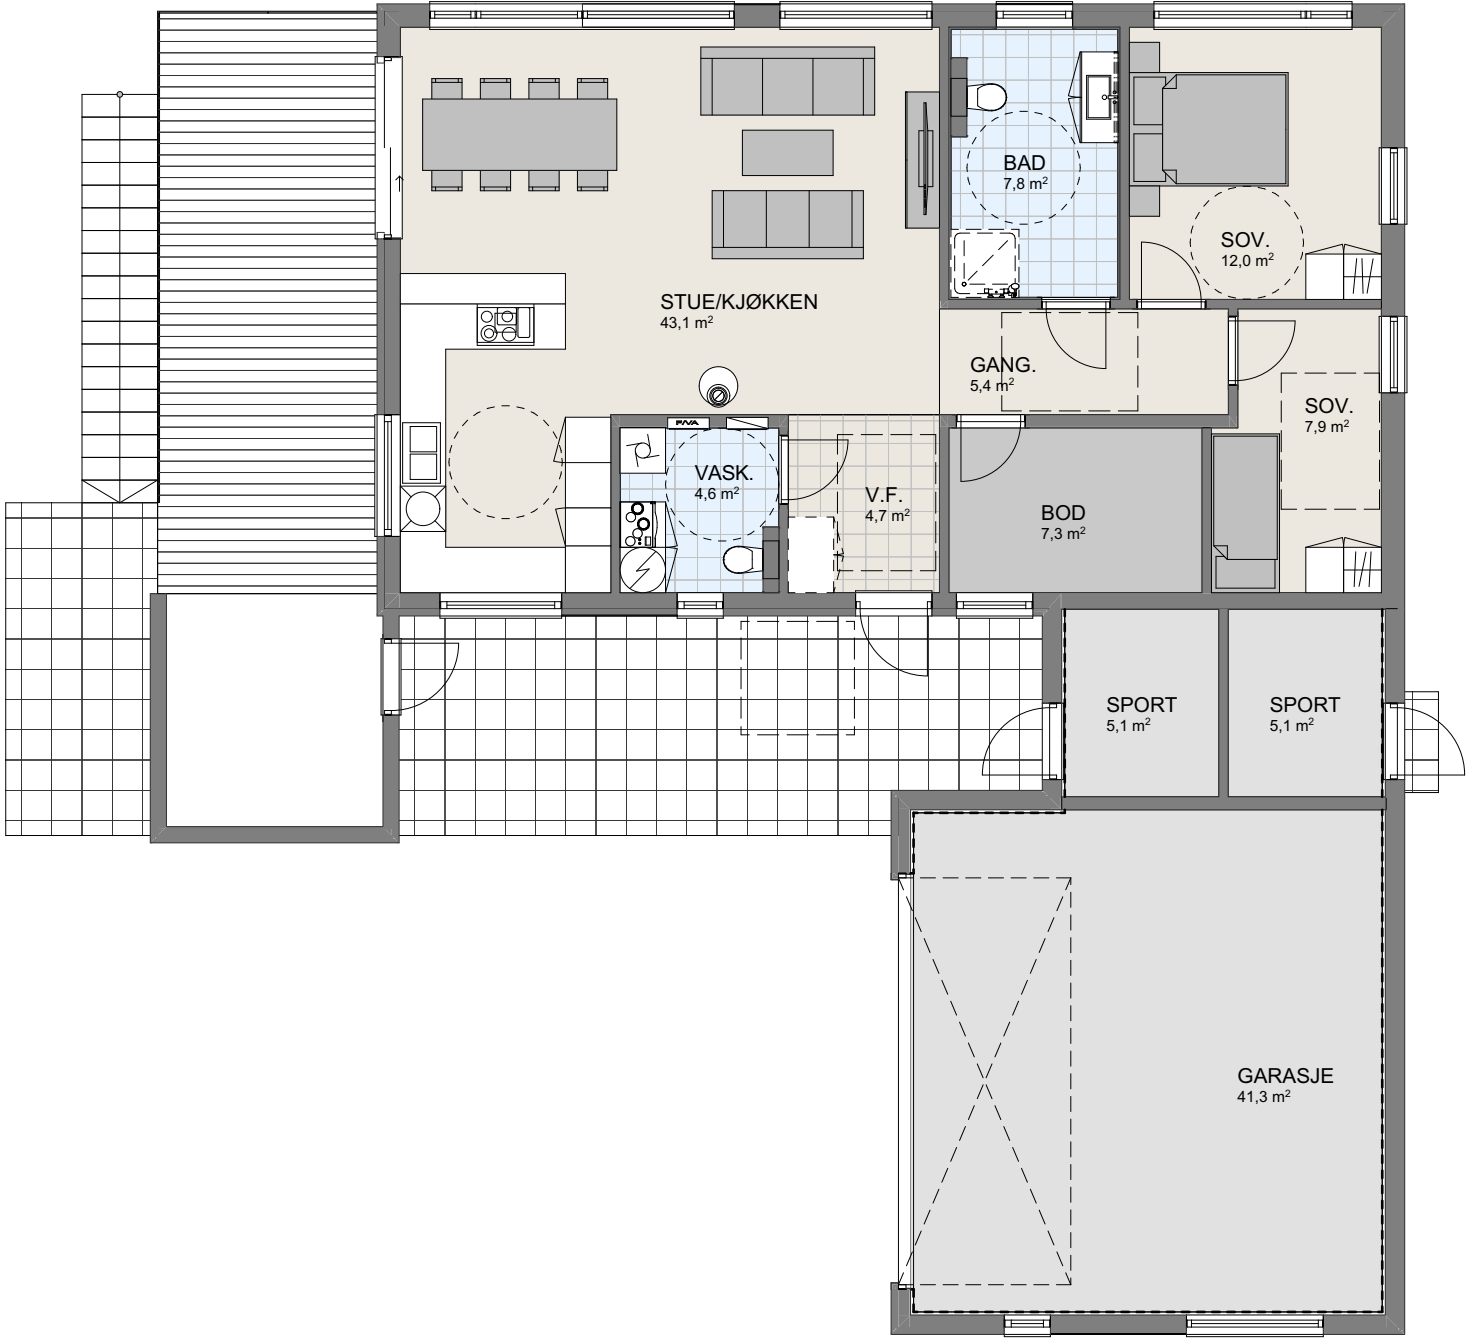

1:100 H. Etasje