




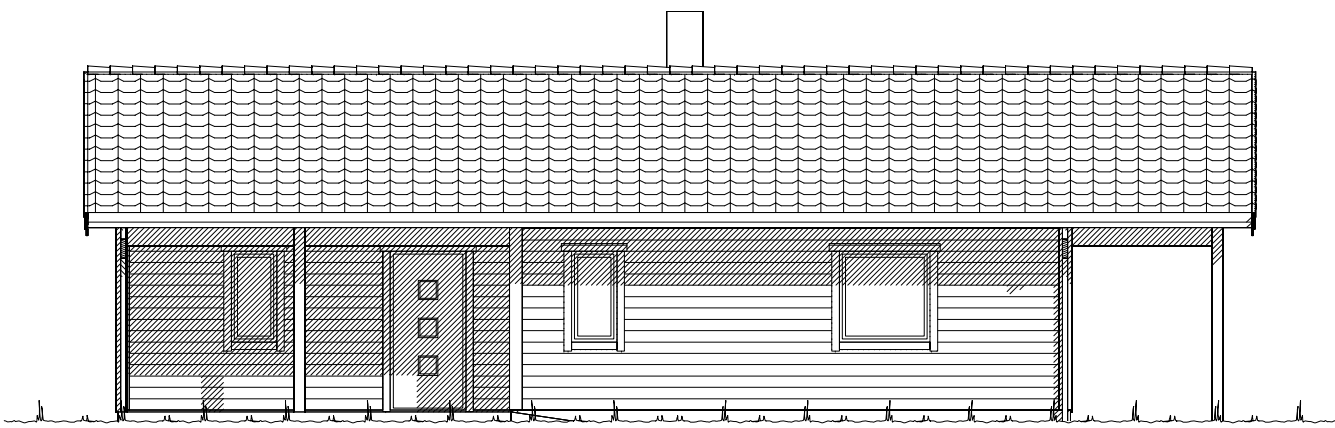

Fasade mot øst.

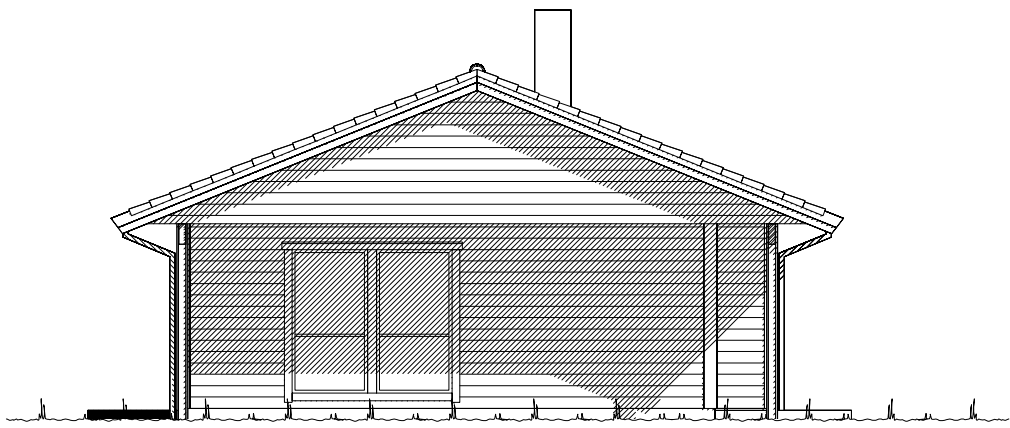

Fasade mot nord.

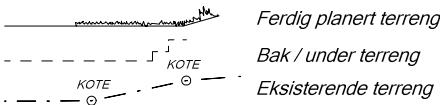


UTFORMING AV TILTAK BEKREFTES FOREVIST:				
Nabo.nr.	G.nr.	Br.nr.	Dato	Sign.
Nabo.nr.	G.nr.	Br.nr.	Dato	Sign.
Nabo.nr.	G.nr.	Br.nr.	Dato	Sign.
Nabo.nr.	G.nr.	Br.nr.	Dato	Sign.


		Tiltakshaver: Erik Grantangen	
		Forhandler: T. Sando Bygg AS	
Hustype: Spesial		Fasade 1 og 2	
Byggeplassens adresse:		ARKIV NR.:	
Kolsrudveien 150, 3322 Darbu, Øvre Eiker			
G.nr. 147	Br.nr. 6	Er tegning klarert for bestilling, kontrakt og søkning ?	Ja
VESTLANDSHUSGRUPPENS ARKITEKTKONTOR - 6018 ÅLESUND - TLF. 70 17 89 00			
TEGNINGEN MÅ HVERKEN HELT ELLER DELVIS KOPIERES ELLER BENYTTES VED TILTAK SOM VESTLANDSHUS IKKE MEDVIRKER I.			

DATO 25.09.14 vhh	TRYGGE HJEM
REV.1	
REV.2	SKALA 1 : 100
REV.3	Tegningsnr. 501
	Prosj.nr. 547v


 DATA DESIGN SYSTEM

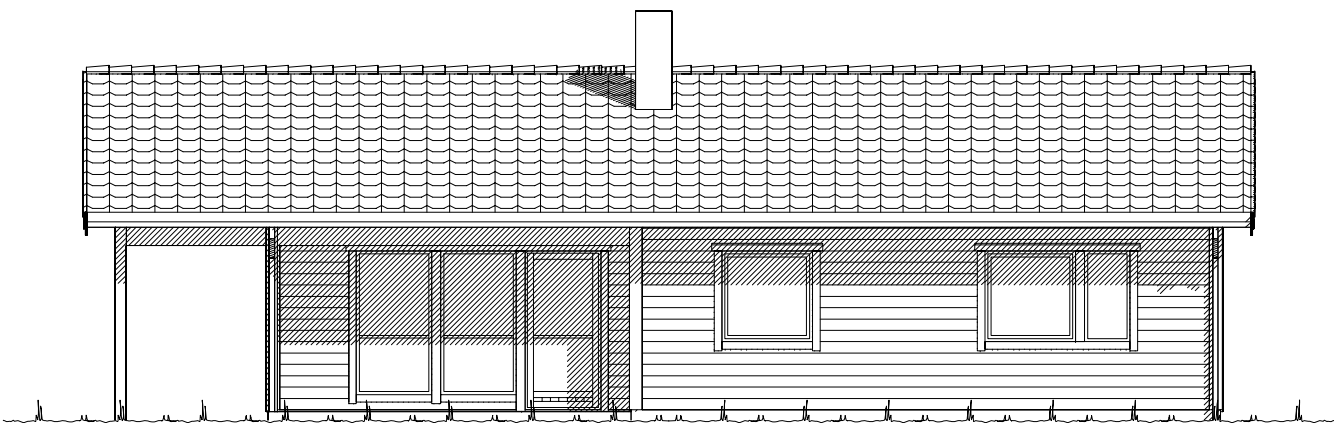

Fasade mot vest.

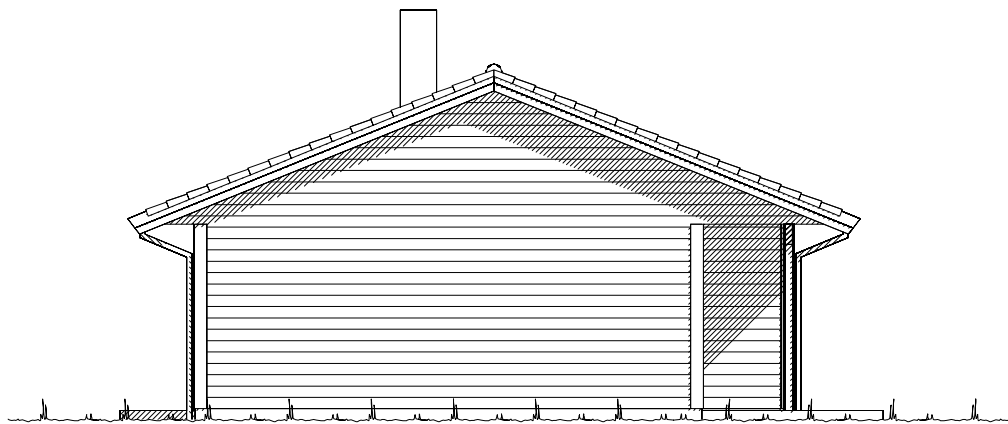


Fasade mot sør.

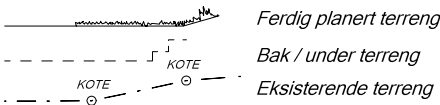


UTFORMING AV TILTAK BEKREFTES FOREVIST:				
Nabo.nr.	G.nr.	Br.nr.	Dato	Sign.
Nabo.nr.	G.nr.	Br.nr.	Dato	Sign.
Nabo.nr.	G.nr.	Br.nr.	Dato	Sign.
Nabo.nr.	G.nr.	Br.nr.	Dato	Sign.

		Tiltakshaver: Erik Grantangen	
		Forhandler: T. Sando Bygg AS	
Hustype: Spesial		Fasade 3 og 4	
Byggeplassens adresse:		ARKIV NR.:	DATO 25.09.14 vhh
Kolsrudveien 150, 3322 Darbu, Øvre Eiker			TRYGGE HJEM
G.nr. 147	Br.nr. 6	Er tegning klarert for bestilling, kontrakt og søkning ?	Ja
VESTLANDSHUSGRUPPENS ARKITEKTKONTOR - 6018 ÅLESUND - TLF. 70 17 89 00		SKALA 1 : 100	
TEGNINGEN MÅ HVERKEN HELT ELLER DELVIS KOPIERES ELLER BENYTTES VED TILTAK SOM VESTLANDSHUS IKKE MEDVIRKER I.		Tegningsnr. 502	
		Prosj.nr. 547v	

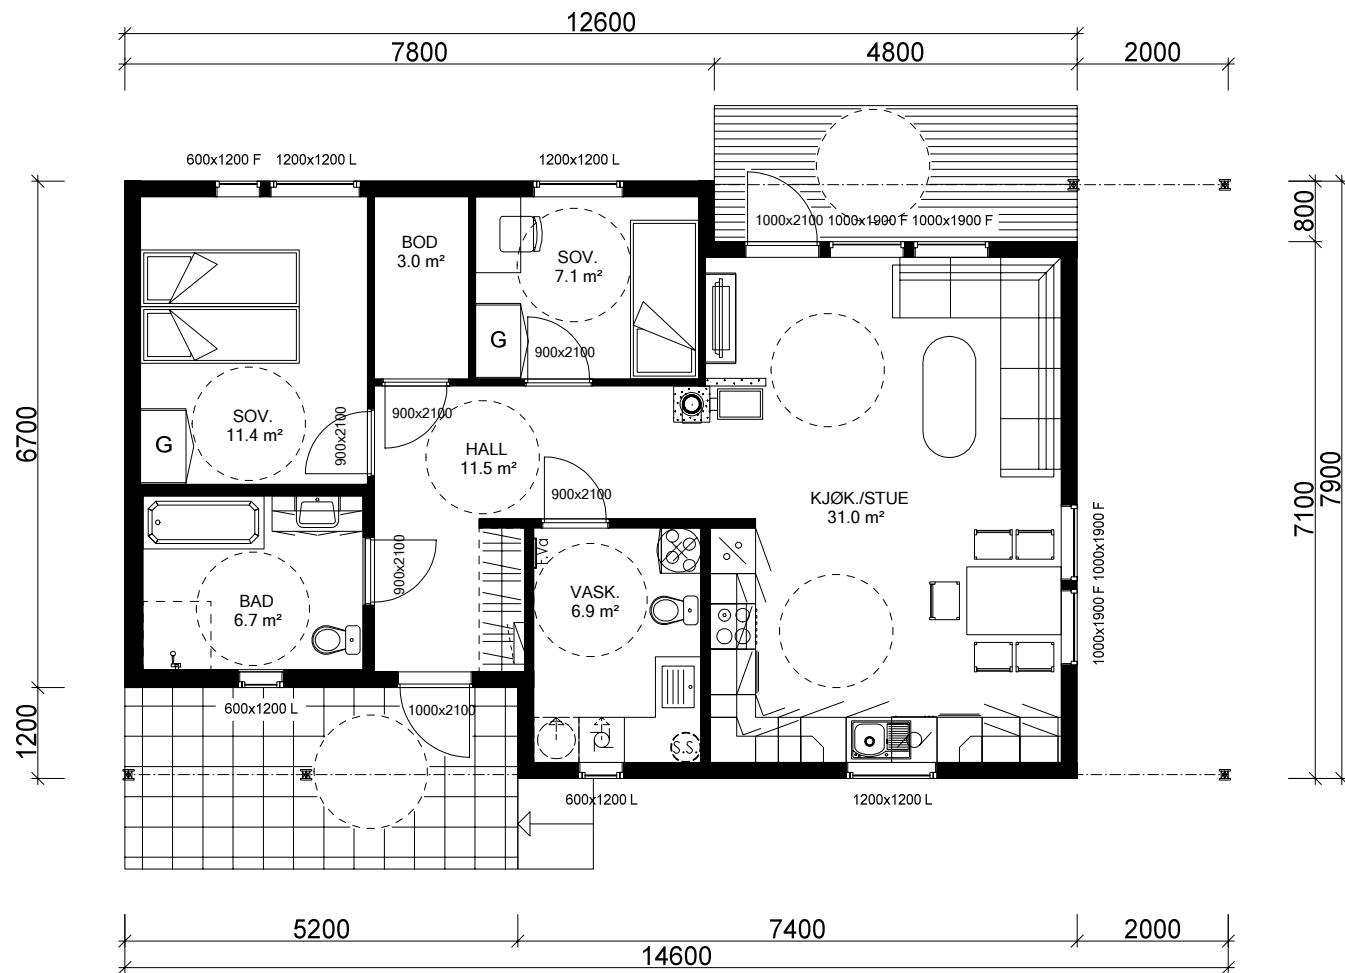

HOVEDETASJE: 81,0 m² BRA

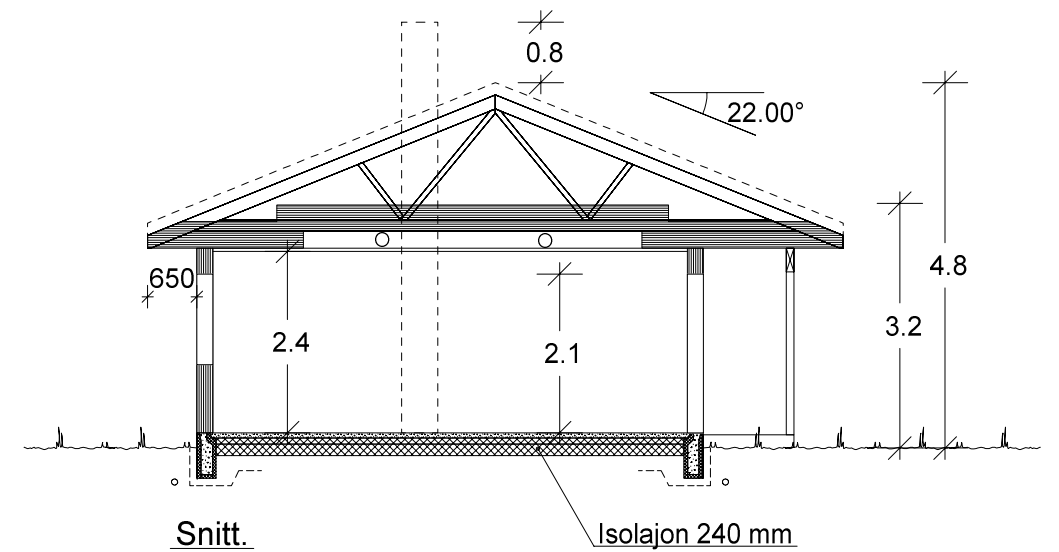

Bygning i:
Risikoklasse 4
Brannklasse 1

Kanaler fra ventilasjonsanlegg, vil i noen tilfeller medføre ekstra veggtykkelser eller "kassing", som får mindre konsekvenser for romløsninger. Dette kan eventuelt justeres noe før igangsetting av bygget.

NB! Ved innhenting av pristilbud av ytterdører og vindu, må forutsetningen i varmetapsberegningen legges til grunn. Her blir det forutsatt en maksimal, gjennomsnittlig U-verdi til ytterdører og vindu for bygget.
Høy prosentandel over 20% vindu og dører, har konsekvenser for byggets isolering.

% vindu- og dørareal er beregnet til: 23 %
Gjennomsnittlig U-verdi er her: 1,2

Sportsbod i frittstående bygg/garasje.
SKAL være tilgjengelig og ha trinnfri adkomst.
SKAL bygges samtidig som hus.

(Bygningens totale bruksareal på tomt)

Arealberegninger i hht. NS 3940	Bruksareal BRA i m²			P-ROM Primære rom
	Pr etasje	Åpent overbygg areal og carport	Sum BRA	
H. etg. plan	81.0	23.6	104.6	77.4
SUM :	81.0	23.6	104.6	77.4
BYA :	115.3	0.0	115.3	
Grunnflate/fotavtrykk :	89.5			

 VESTLANDS HUS		Tiltakshaver: Erik Grantangen			
		Forhandler: T. Sando Bygg AS			
Hustype: Spesial		Plan og snitt		DATO 25.09.14 vhh	TRYGGE HJEM
Byggeplassens adresse:		ARKIV NR.:		REV.1	SKALA 1 : 100
Kolsrudveien 150, 3322 Darbu, Øvre Eiker				REV.2	
				REV.3	
G.nr. 147	Br.nr. 6	Er tegning klarert for bestilling, kontrakt og søkning ?		Ja	Tegningsnr. 503
				 DATA DESIGN SYSTEM	Prosj.nr. 547v
VESTLANDSHUSGRUPPENS ARKITEKTKONTOR - 6018 ÅLESUND - TLF. 70 17 89 00					
TEGNINGEN MÅ HVERKEN HELT ELLER DELVIS KOPIERES ELLER BENYTTES VED TILTAK SOM VESTLANDSHUS IKKE MEDVIRKER I.					