

# Prosjekttegninger


Tiltakshaver : Ragnhild og Dag Eivind Opsal Skaar  
Gårds- og bruksnummer : 69/92

Forhandler : Bømlo Hus Bygg AS




Tegningene leveres av :


 **VESTLANDS HUS**  
Arkitekter

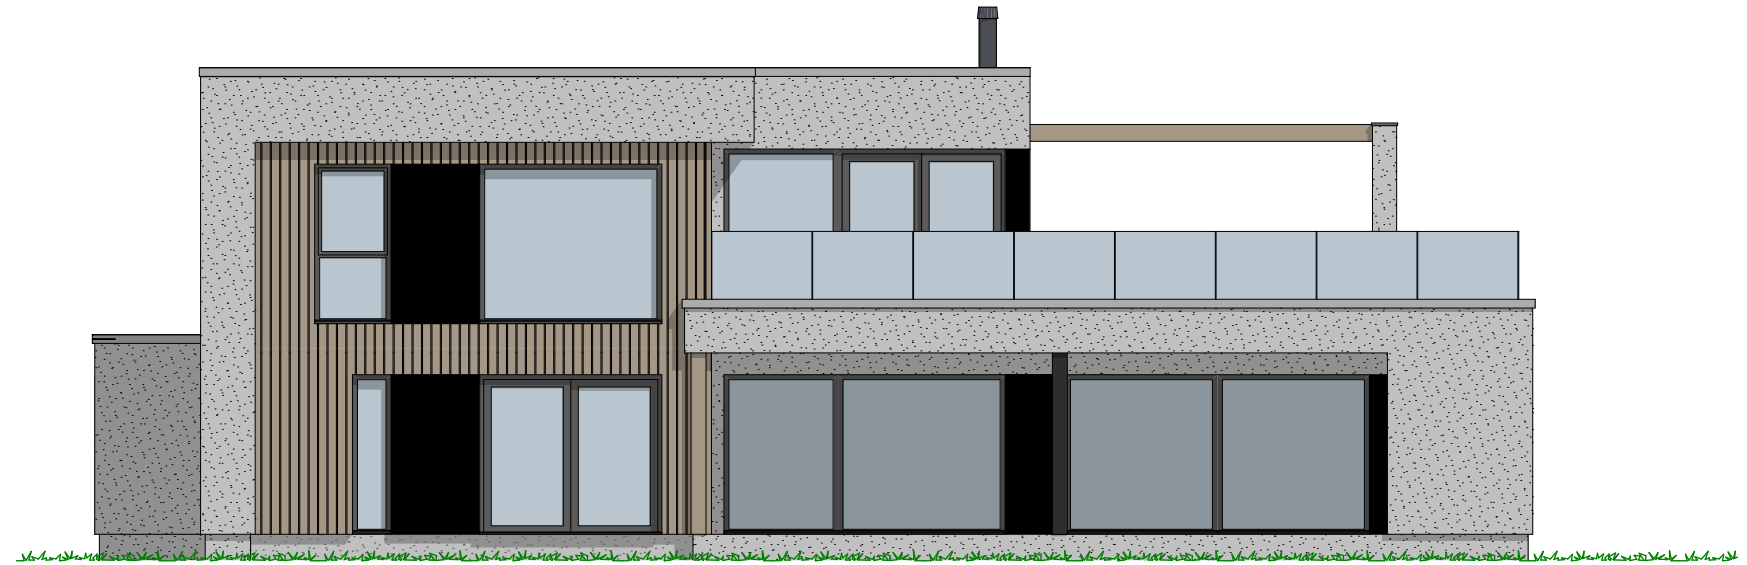


1:100 Fasade Sør Vest

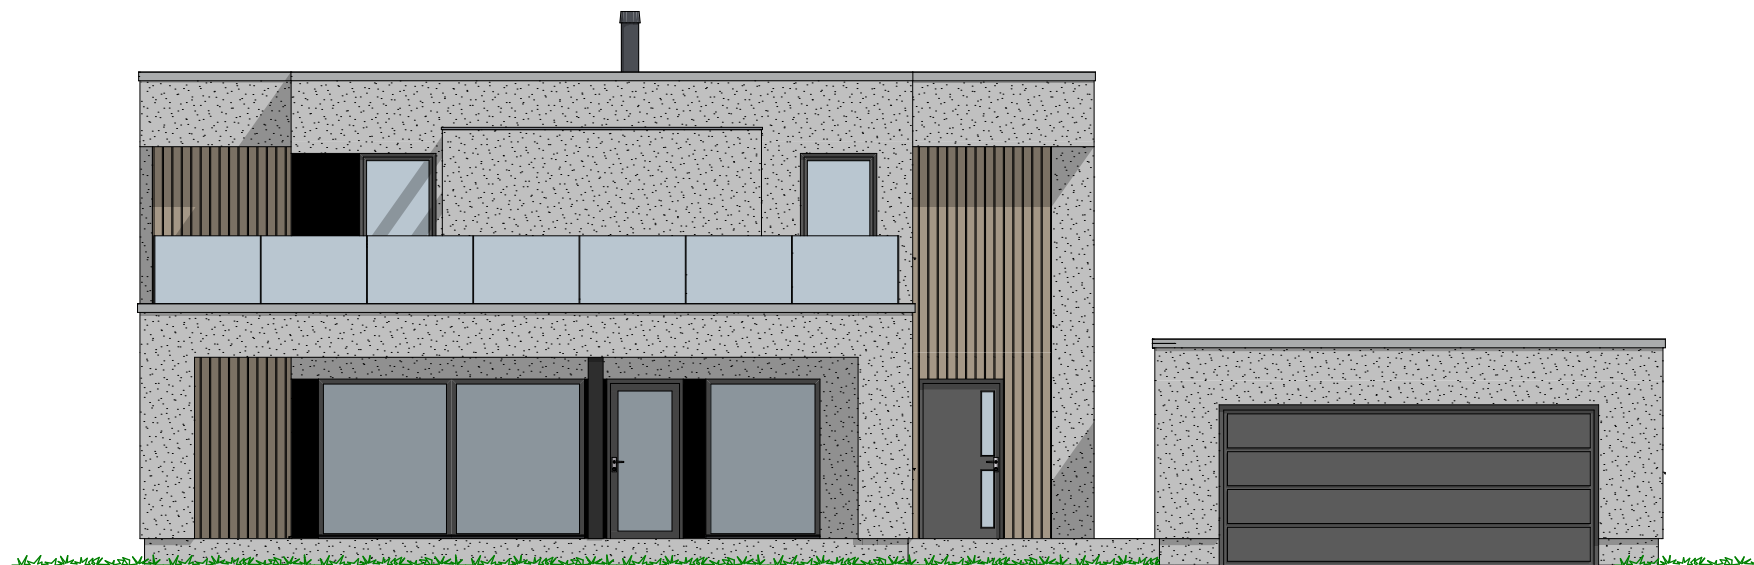

1:100 Fasade Sør Øst

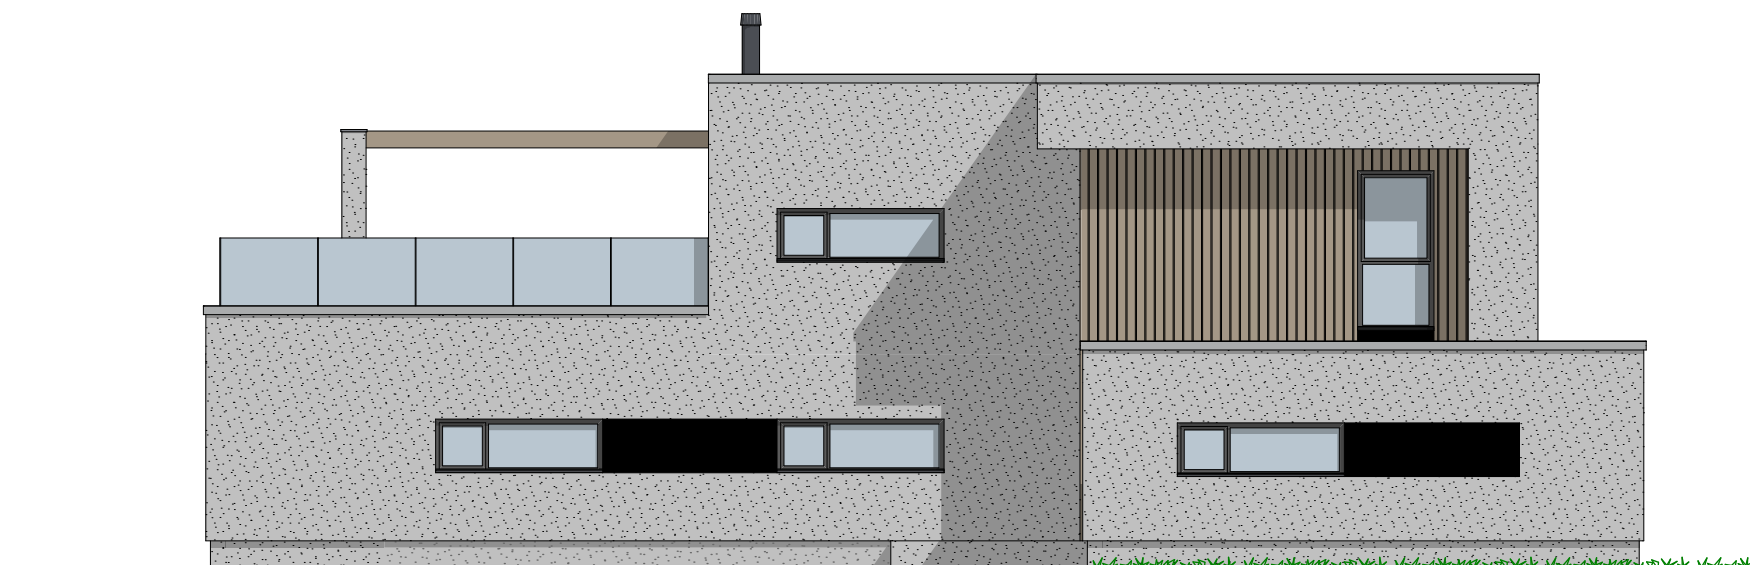

1:100 Fasade Nord Øst

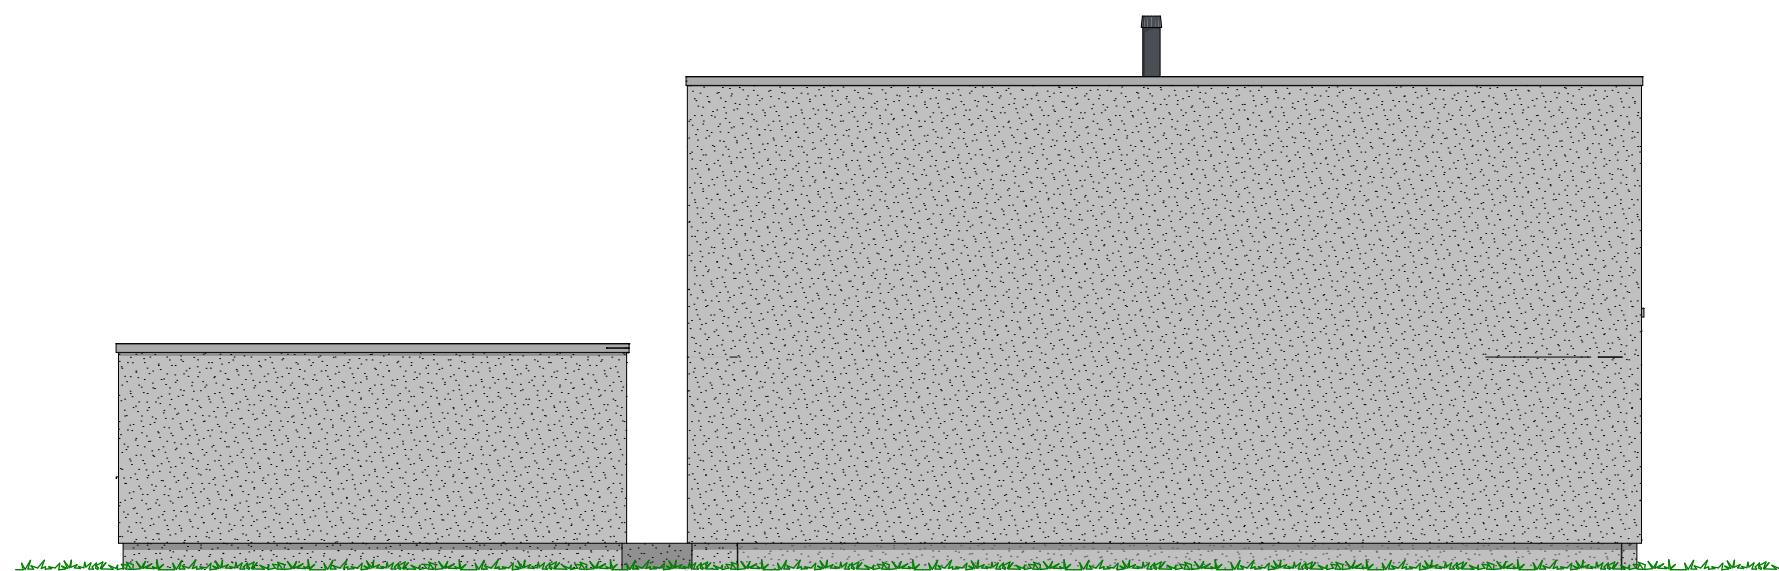

1:100 Fasade Nord Vest

P-ROM

|       |          |
|-------|----------|
| H-etg | 125,2    |
| 2-etg | 99,0     |
|       | 224,2 m² |

Tiltakshaver Ragnhild og Dag Eivind Opsal Skaar

Forhandler Bømlo Hus Bygg AS

Svehaugvegen 61/63, 4250 Kopervik

VESTLANDSHUS ARKITEKTER AS - 6018 ÅLESUND - TLF 70178900

TEGNINGEN MÅ HVERKEN HELT ELLER DELVIS KOPIERES ELLER BENYTTES VED TILTAK SOM VESTLANDSHUS IKKE MEDVIRKER I

Tegningsnr.: 602

Gnr./Bnr.: 69/92

Prosjektnr.: 210072

Dato: 26.03.2021



P-ROM

|  |       |          |
|--|-------|----------|
|  | H-etg | 125,2    |
|  | 2-etg | 99,0     |
|  |       | 224,2 m² |

Tiltakshaver Ragnhild og Dag Eivind Opsal Skaar  
Forhandler Bømlo Hus Bygg AS  
Svehaugvegen 61/63, 4250 Kopervik  
VESTLANDSHUS ARKITEKTER AS - 6018 ÅLESUND - TLF 70178900  
TEGNINGEN MÅ HVERKEN HELT ELLER DELVIS KOPIERES ELLER BENYTTES VED TILTAK SOM VESTLANDSHUS IKKE MEDVIRKER I

Tegningsnr.: 603  
Gnr./Bnr.: 69/92  
Prosjektnr.: 210072  
Dato: 26.03.2021

