

Prosjekttegninger

Tiltakshaver : Mardon Alexander Aasen
Gårds- og bruksnummer : 145/9

Forhandler : Tradbo




Tegningene leveres av :

 **VESTLANDS HUS**
Arkitekter



1:100 Fasade Sør

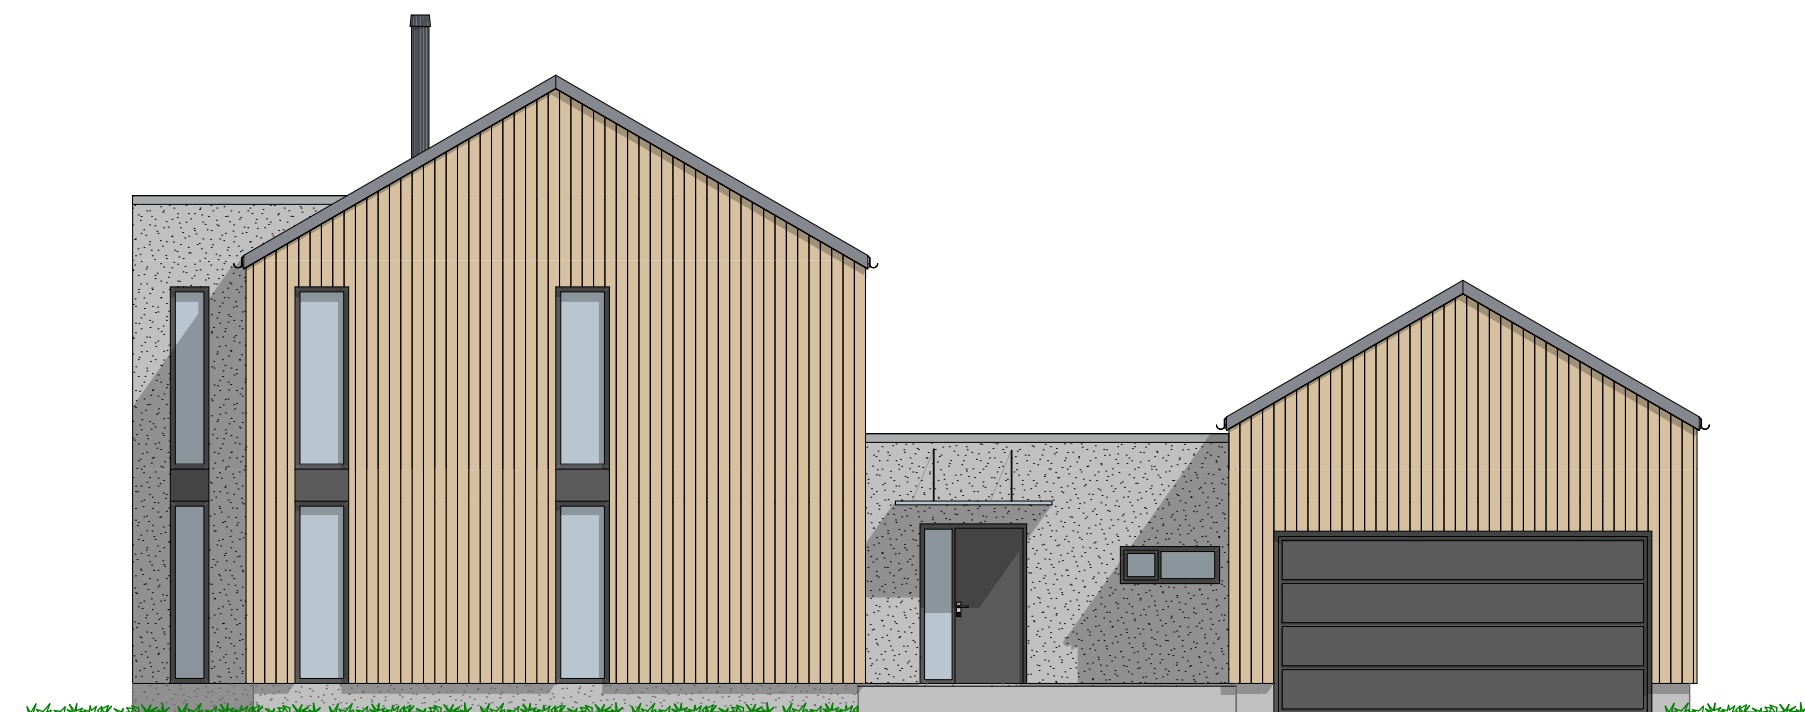

1:100 Fasade Øst



1:100 Fasade Nord



1:100 Fasade Vest

Tiltakshaver **Mardon Alexander Aasen**
Forhandler **Tradbo**
Aspøyvegen 1235, 6670 Øydegard


Tegningsnr.: 604
Gnr./Bnr.: 145/9
Prosjektnr.: 200241
Dato: 01.10.20.

VESTLANDSHUS ARKITEKTER AS - 6018 ÅLESUND - TLF 70178900

TEGNINGEN MÅ HVERKEN HELT ELLER DELVIS KOPIERES ELLER BENYTTES VED TILTAK SOM VESTLANDSHUS IKKE MEDVIRKER I

P-ROM

H. etg	103,1
2. Etg	88,4
	191,4 m²

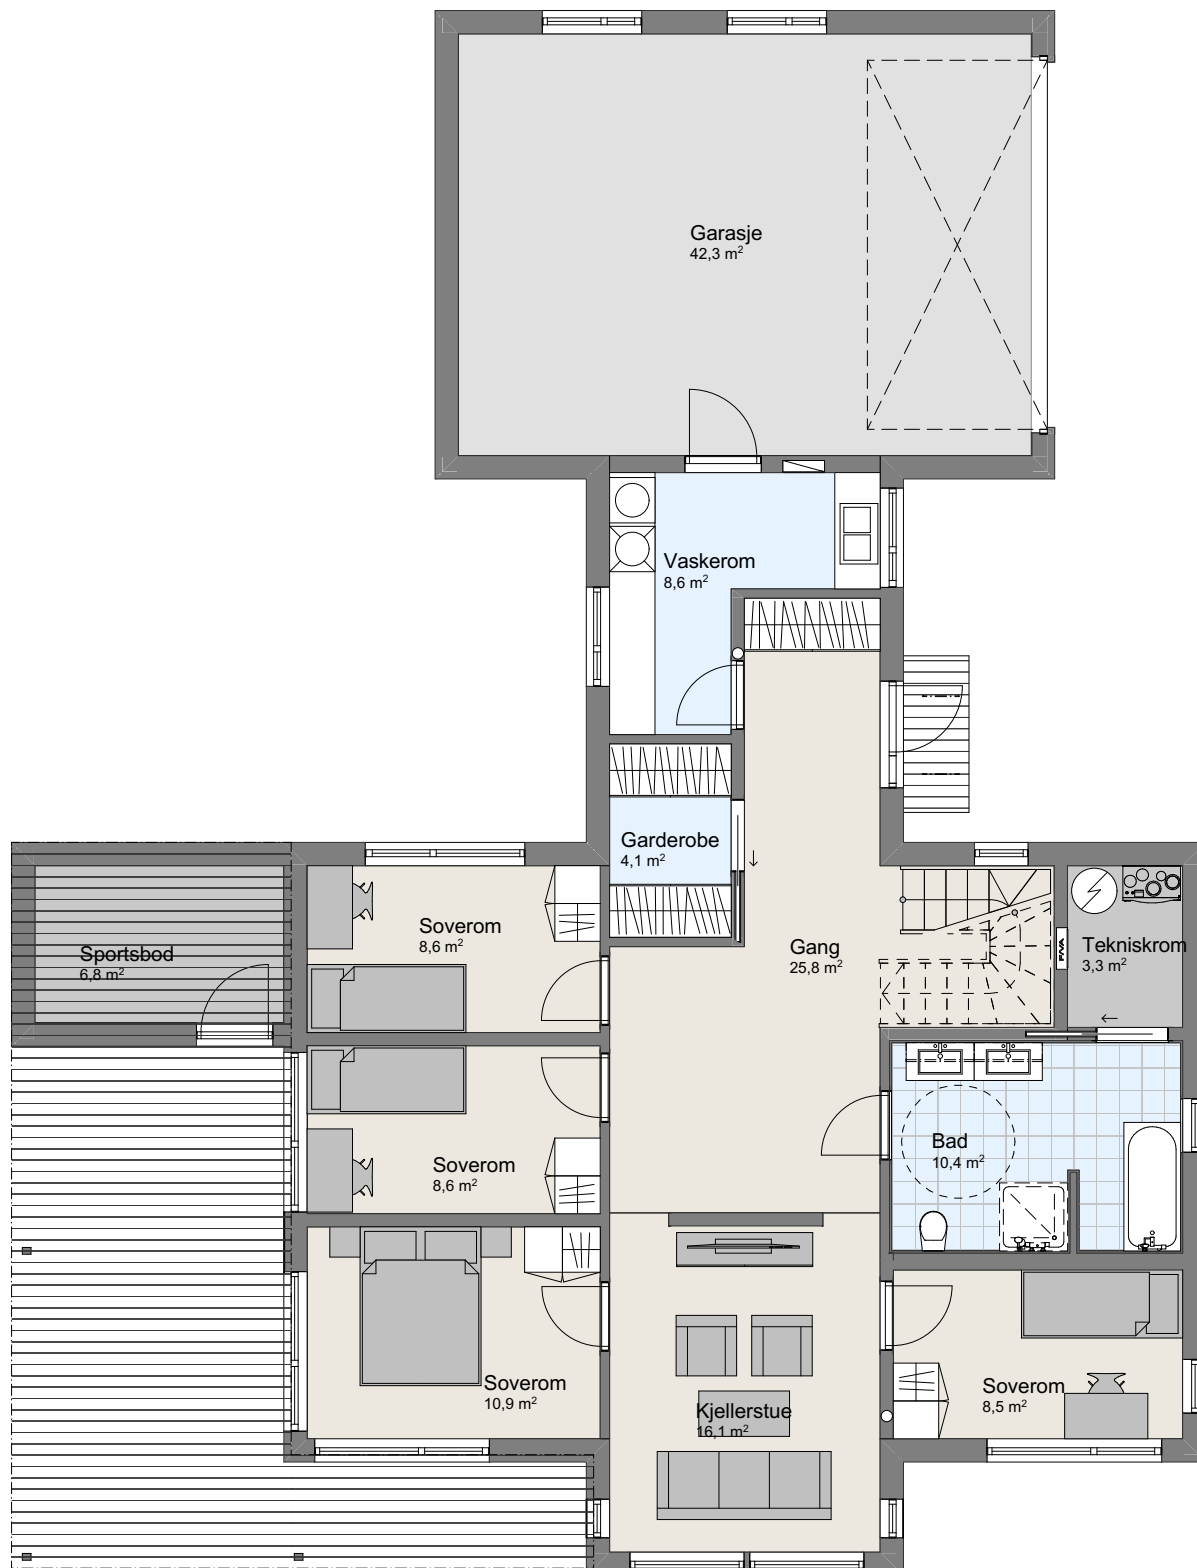

1:100 H. Etasje

Tiltakshaver **Mardon Alexander Aasen**
Forhandler **Tradbo**
Aspøyvegen 1235, 6670 Øydegard

Tegningsnr.: 605
Gnr./Bnr.: 145/9
Prosjektnr.: 200241
Dato: 01.10.20.

VESTLANDSHUS ARKITEKTER AS - 6018 ÅLESUND - TLF 70178900

TEGNINGEN MÅ HVERKEN HELT ELLER DELVIS KOPIERES ELLER BENYTTES VED TILTAK SOM VESTLANDSHUS IKKE MEDVIRKER I

P-ROM

H. etg	103,1
2. Etg	88,4
	191,4 m²



1:100

2. Etasje