

Tiltakshaver Trine Lise og Glenn Kanebog
Forhandler Harstadmester1 AS
Mølnåsen 51, 9415 Harstad


VESTLANDSHUS ARKITEKTER AS - 6018 ÅLESUND - TLF 70178900

TEGNINGEN MÅ HVERKEN HELT ELLER DELVIS KOPIERES ELLER BENYTTES VED TILTAK SOM VESTLANDSHUS IKKE MEDVIRKER I

Tegningsnr.: 601
Gnr./Bnr.: 50/1089
Prosjektnr.: 200139
Dato: 02.07.2020



1:100 Fasade Sør

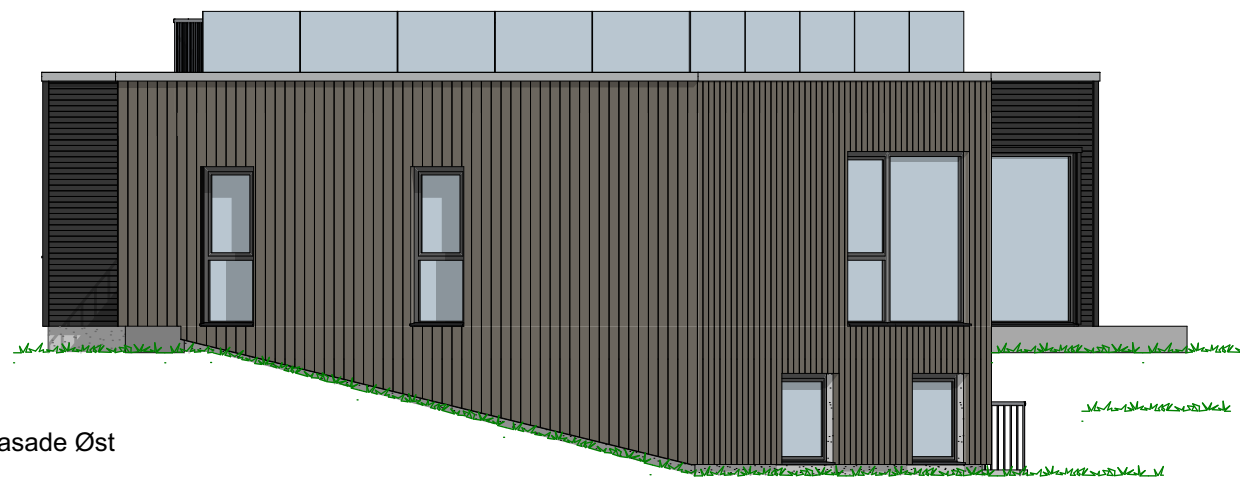

1:100 Fasade Øst

Tiltakshaver Trine Lise og Glenn Kanebog
Forhandler Harstadmester1 AS
Mølnåsen 51, 9415 Harstad


VESTLANDSHUS ARKITEKTER AS - 6018 ÅLESUND - TLF 70178900

TEGNINGEN MÅ HVERKEN HELT ELLER DELVIS KOPIERES ELLER BENYTTES VED TILTAK SOM VESTLANDSHUS IKKE MEDVIRKER I

Tegningsnr.: 602
Gnr./Bnr.: 50/1089
Prosjektnr.: 200139
Dato: 02.07.2020



1:100 Fasade Nord

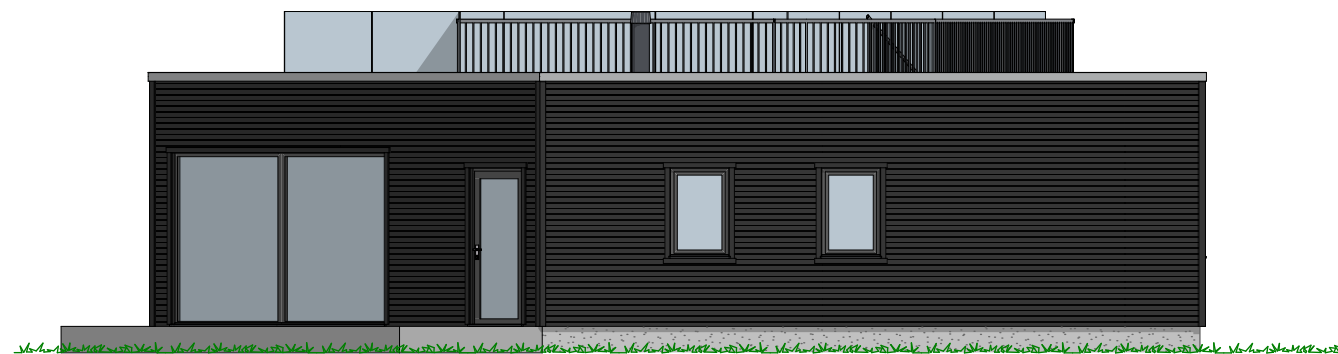

1:100 Fasade Vest

P-ROM

	U. etg	61,4
	H. etg	156,4
		217,7 m²


Tiltakshaver Trine Lise og Glenn Kanebog
Forhandler Harstadmester1 AS
Mølnåsen 51, 9415 Harstad

Tegningsnr.: 603
Gnr./Bnr.: 50/1089
Prosjektnr.: 200139
Dato: 02.07.2020

VESTLANDSHUS ARKITEKTER AS - 6018 ÅLESUND - TLF 70178900

TEGNINGEN MÅ HVERKEN HELT ELLER DELVIS KOPIERES ELLER BENYTTES VED TILTAK SOM VESTLANDSHUS IKKE MEDVIRKER I


VESTLANDS HUS
Arkitekter

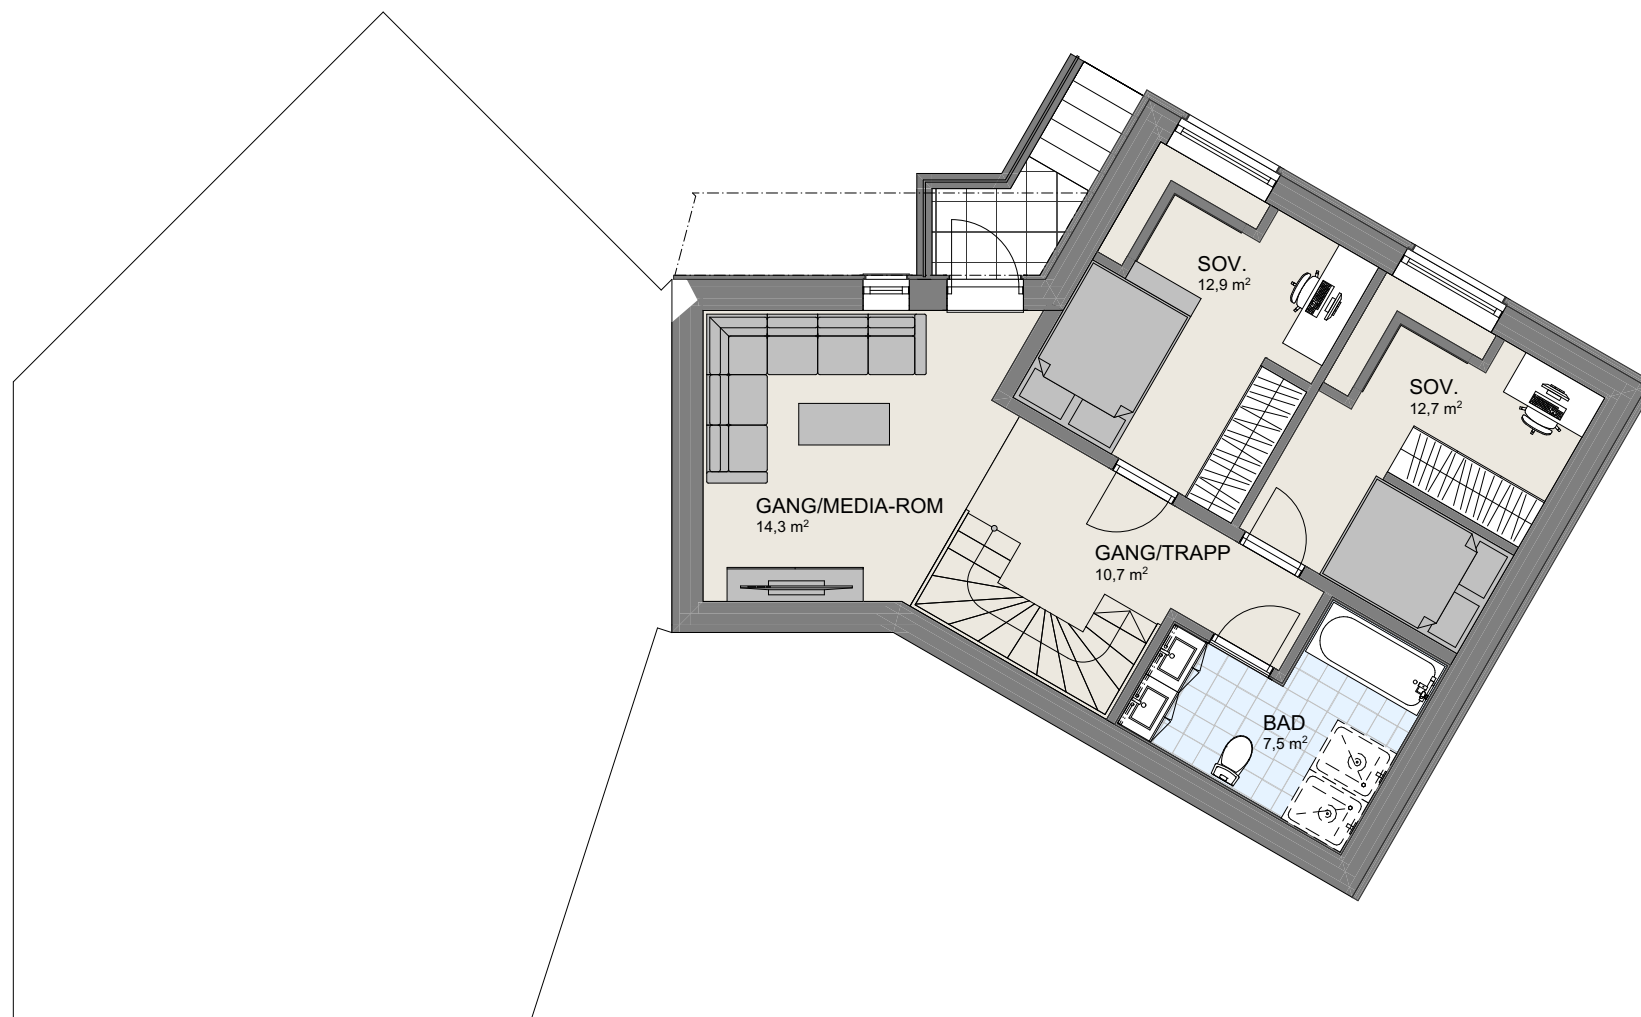

1:100 U. Etasje

P-ROM

U. etg	61,4
H. etg	156,4
	217,7 m²


Tiltakshaver Trine Lise og Glenn Kanebog
Forhandler Harstadmester1 AS
Mølnåsen 51, 9415 Harstad

Tegningsnr.: 604
Gnr./Bnr.: 50/1089
Prosjektnr.: 200139
Dato: 02.07.2020

VESTLANDSHUS ARKITEKTER AS - 6018 ÅLESUND - TLF 70178900

TEGNINGEN MÅ HVERKEN HELT ELLER DELVIS KOPIERES ELLER BENYTTES VED TILTAK SOM VESTLANDSHUS IKKE MEDVIRKER I

VESTLANDS HUS
Arkitekter

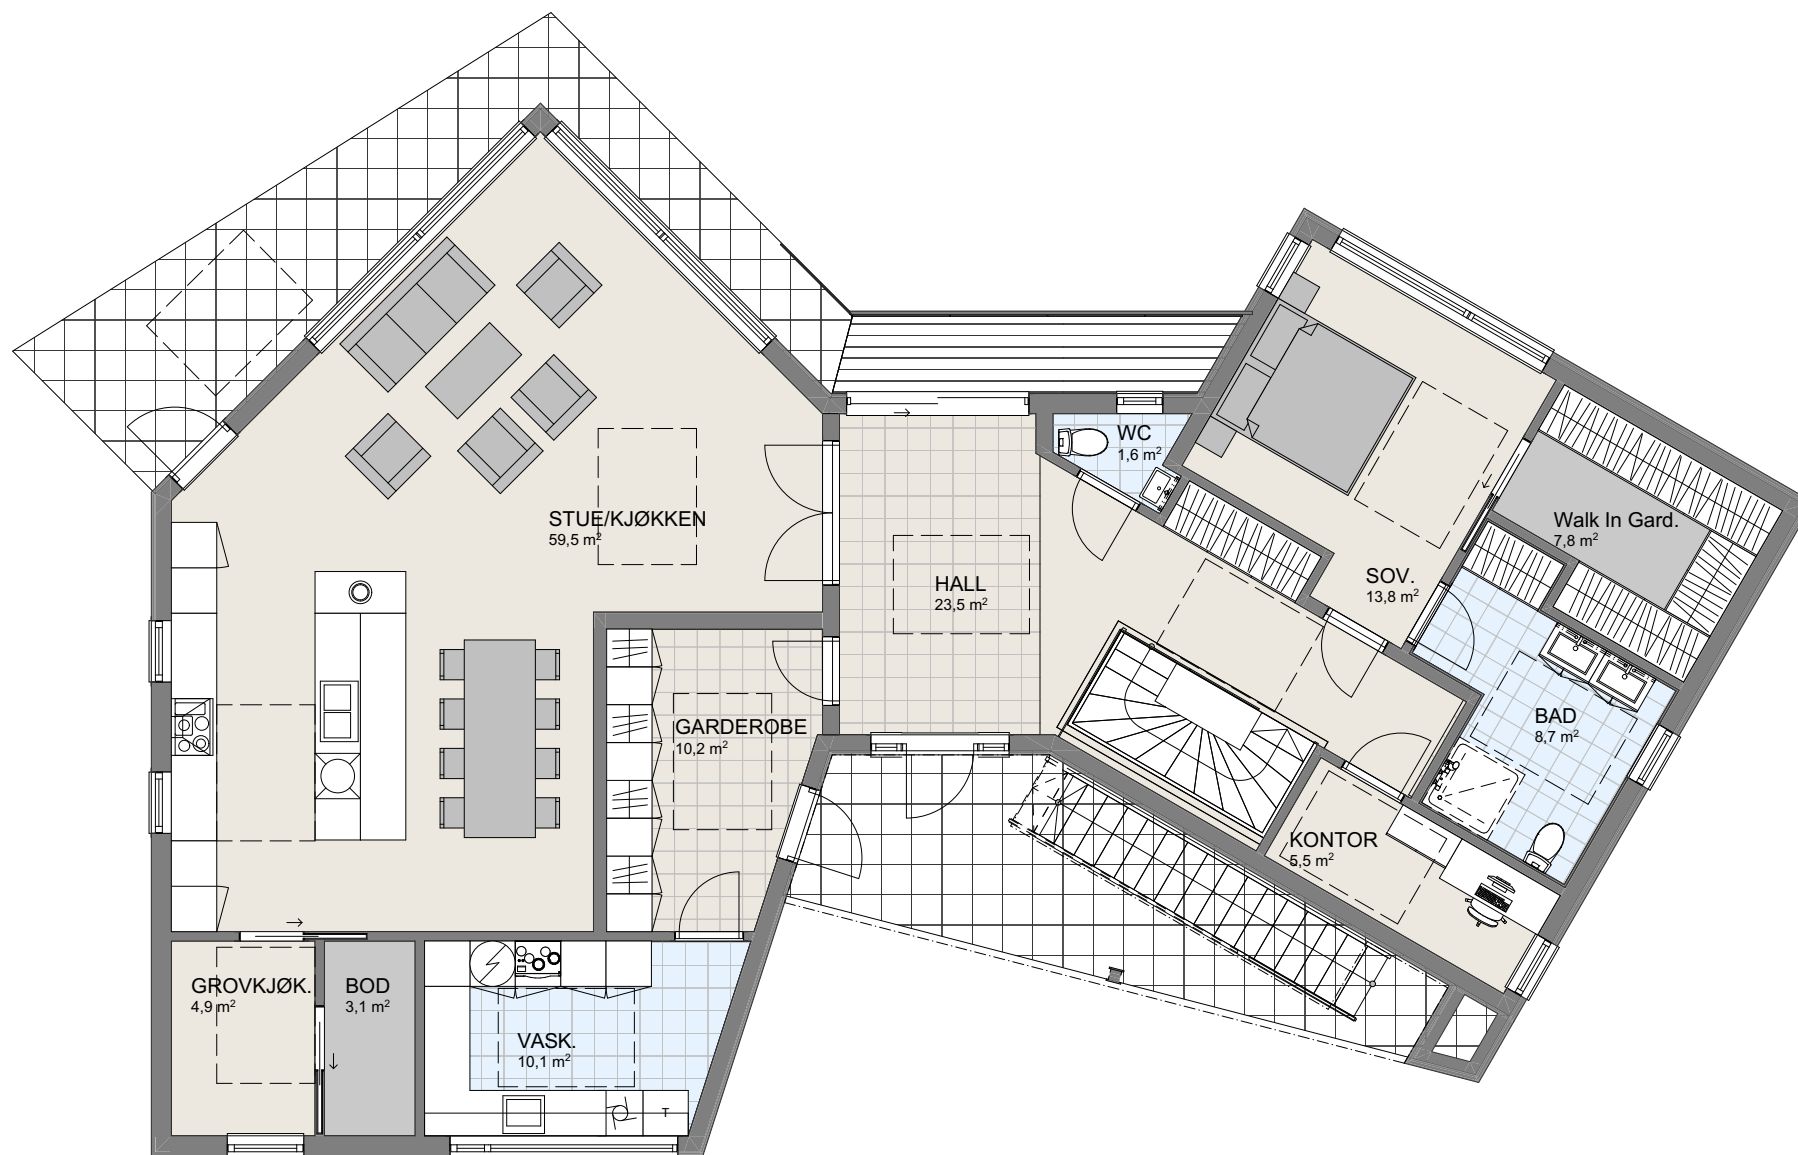

1:100

H. Etasje


P-ROM

	U. etg	61,4
	H. etg	156,4
		217,7 m²

Tiltakshaver Trine Lise og Glenn Kanebog**Forhandler** Harstadmester1 AS**Mølnåsen 51, 9415 Harstad**Tegningsnr.: 605
Gnr./Bnr.: 50/1089
Prosjektnr.: 200139
Dato: 02.07.2020
VESTLANDS HUS
Arkitekter

VESTLANDSHUS ARKITEKTER AS - 6018 ÅLESUND - TLF 70178900

TEGNINGEN MÅ HVERKEN HELT ELLER DELVIS KOPIERES ELLER BENYTTES VED TILTAK SOM VESTLANDSHUS IKKE MEDVIRKER I

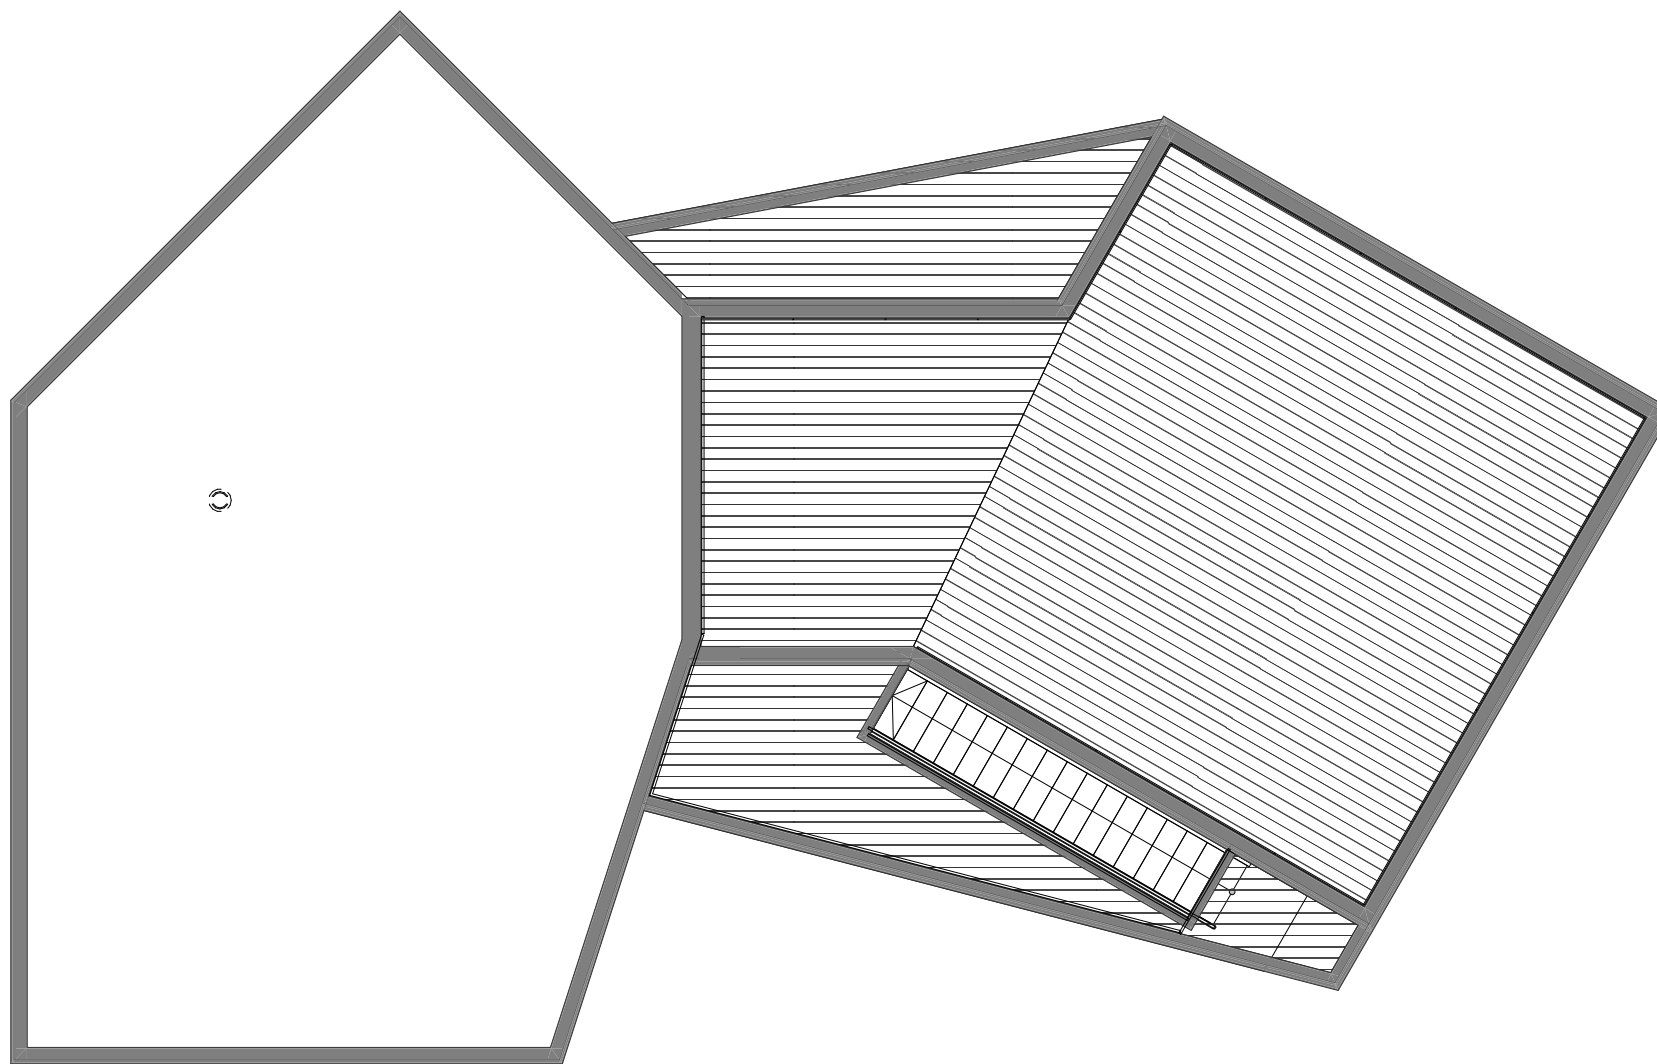

1:100

2.Etasje