



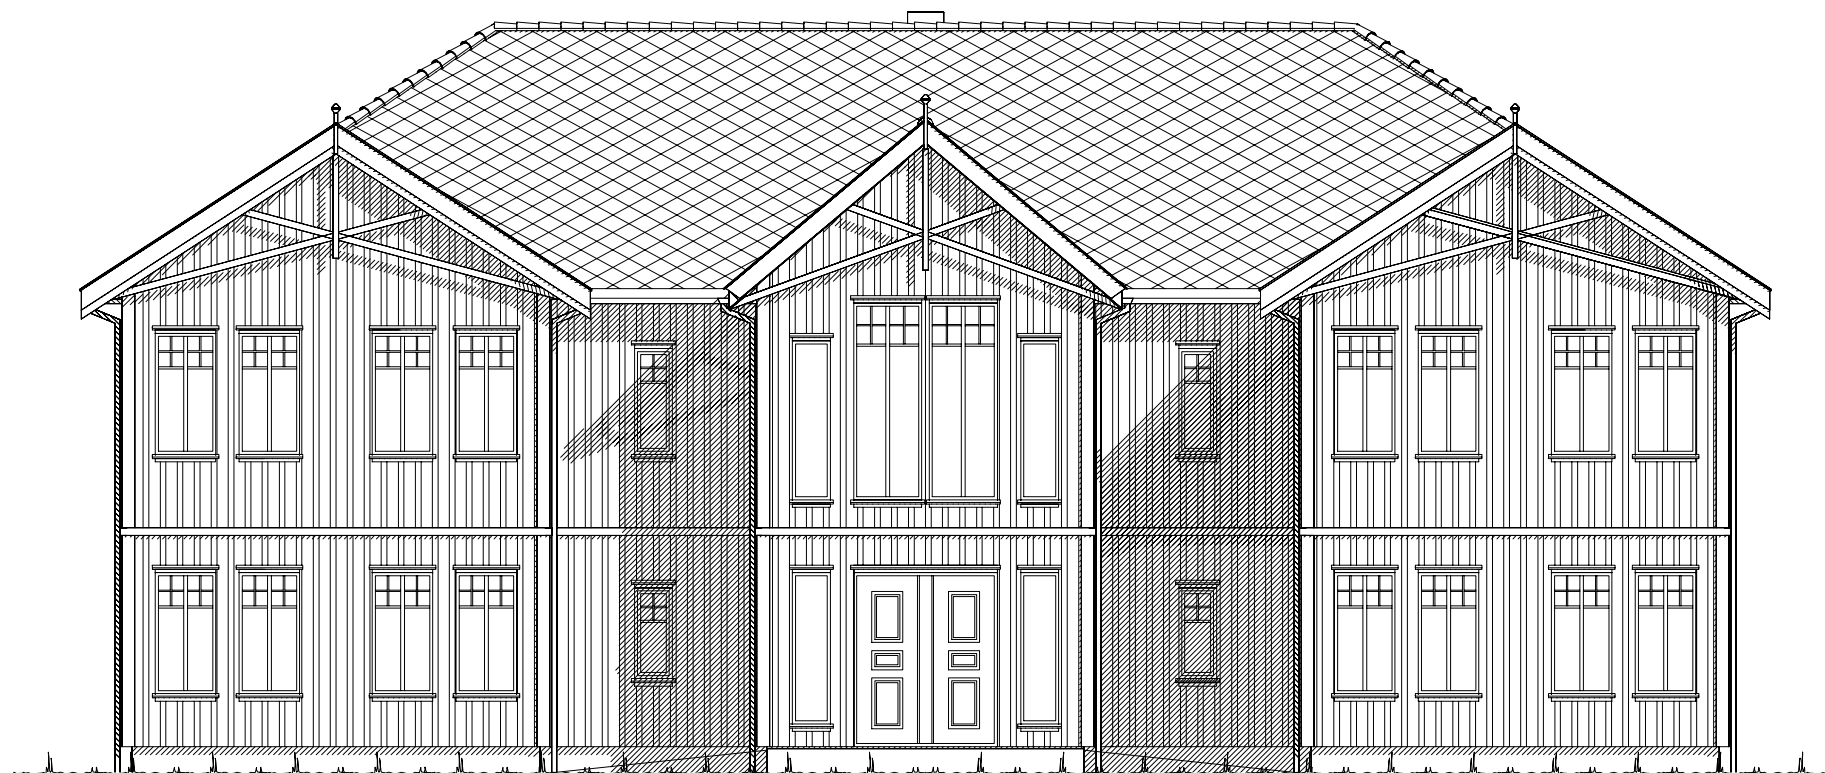


Fasade mot nord.

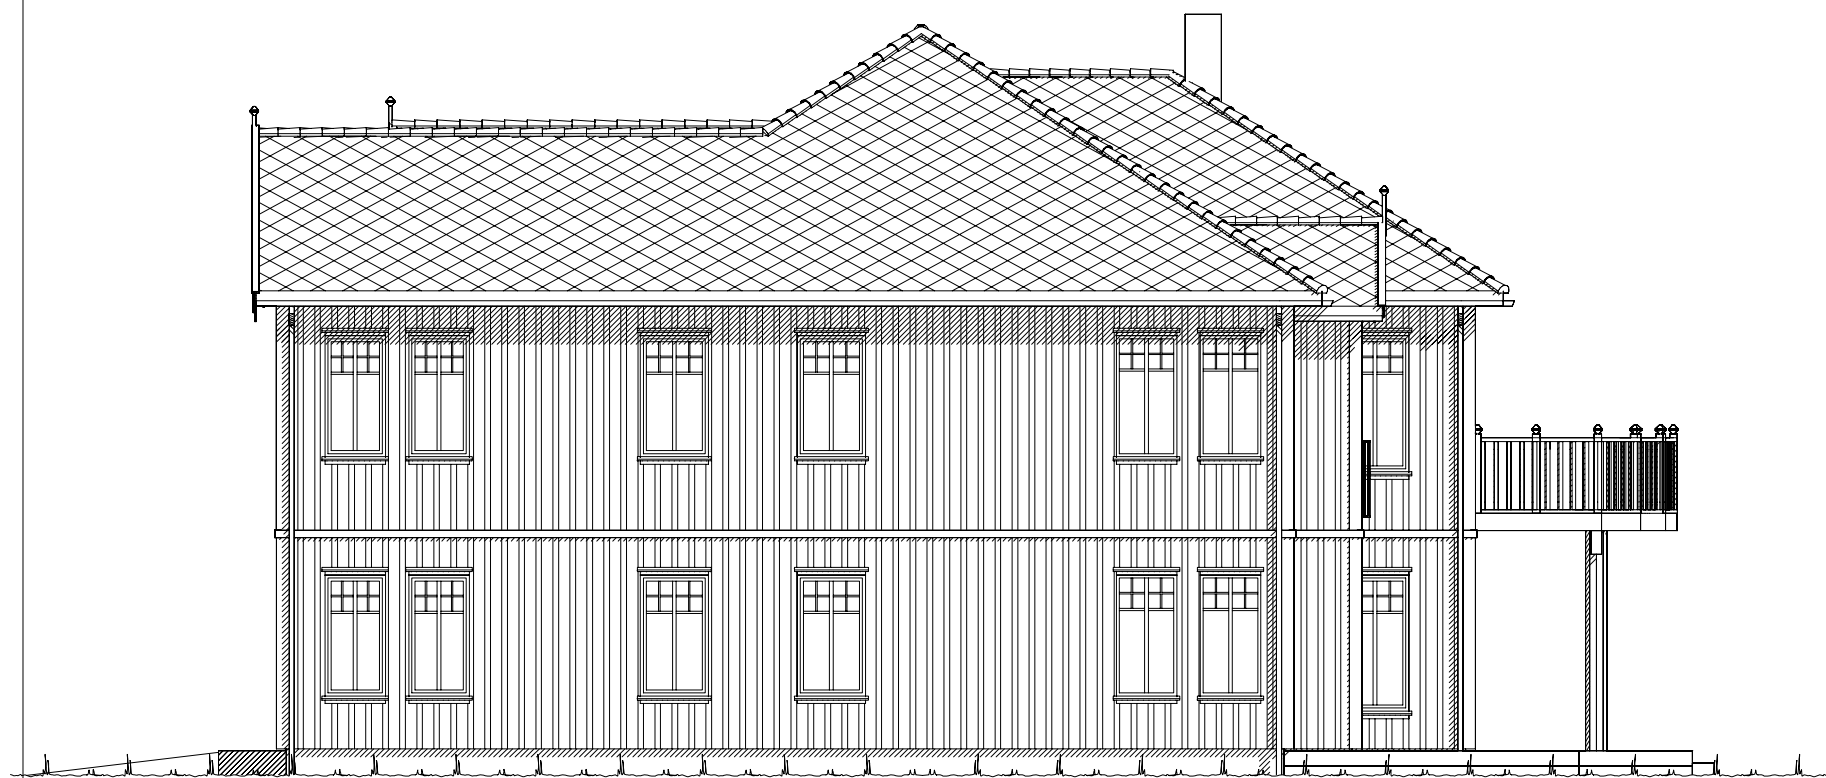


Fasade mot vest.

UTFORMING AV TILTAK BEKREFTES FOREVIST:


Nabo.nr.	G.nr.	Br.nr.	Dato	Sign.
Nabo.nr.	G.nr.	Br.nr.	Dato	Sign.
Nabo.nr.	G.nr.	Br.nr.	Dato	Sign.
Nabo.nr.	G.nr.	Br.nr.	Dato	Sign.

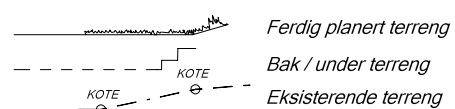

VESTLANDS HUS		Tiltakshaver:	
		Forhandler:	
Hustype: Skardstinden		Fasade 1 og 2	
Byggeplassens adresse:		ARKIV NR.:	
G.nr.		Br.nr.	
Er tegning klarert for bestilling, kontrakt og søkning ?		Nei	
DATO 03.12.18		REV.1	
REV.2		REV.3	
SKALA 1 : 100		Tegningsnr. 501	
DATA DESIGN SYSTEM		Prosj.nr. 768v	
VESTLANDSHUSGRUPPENS ARKITEKTKONTOR - 6018 ÅLESUND - TLF. 70 17 89 00			
TEGNINGEN MÅ HVERKEN HELT ELLER DELVIS KOPIERES ELLER BENYTTES VED TILTAK SOM VESTLANDSHUS IKKE MEDVIRKER I.			

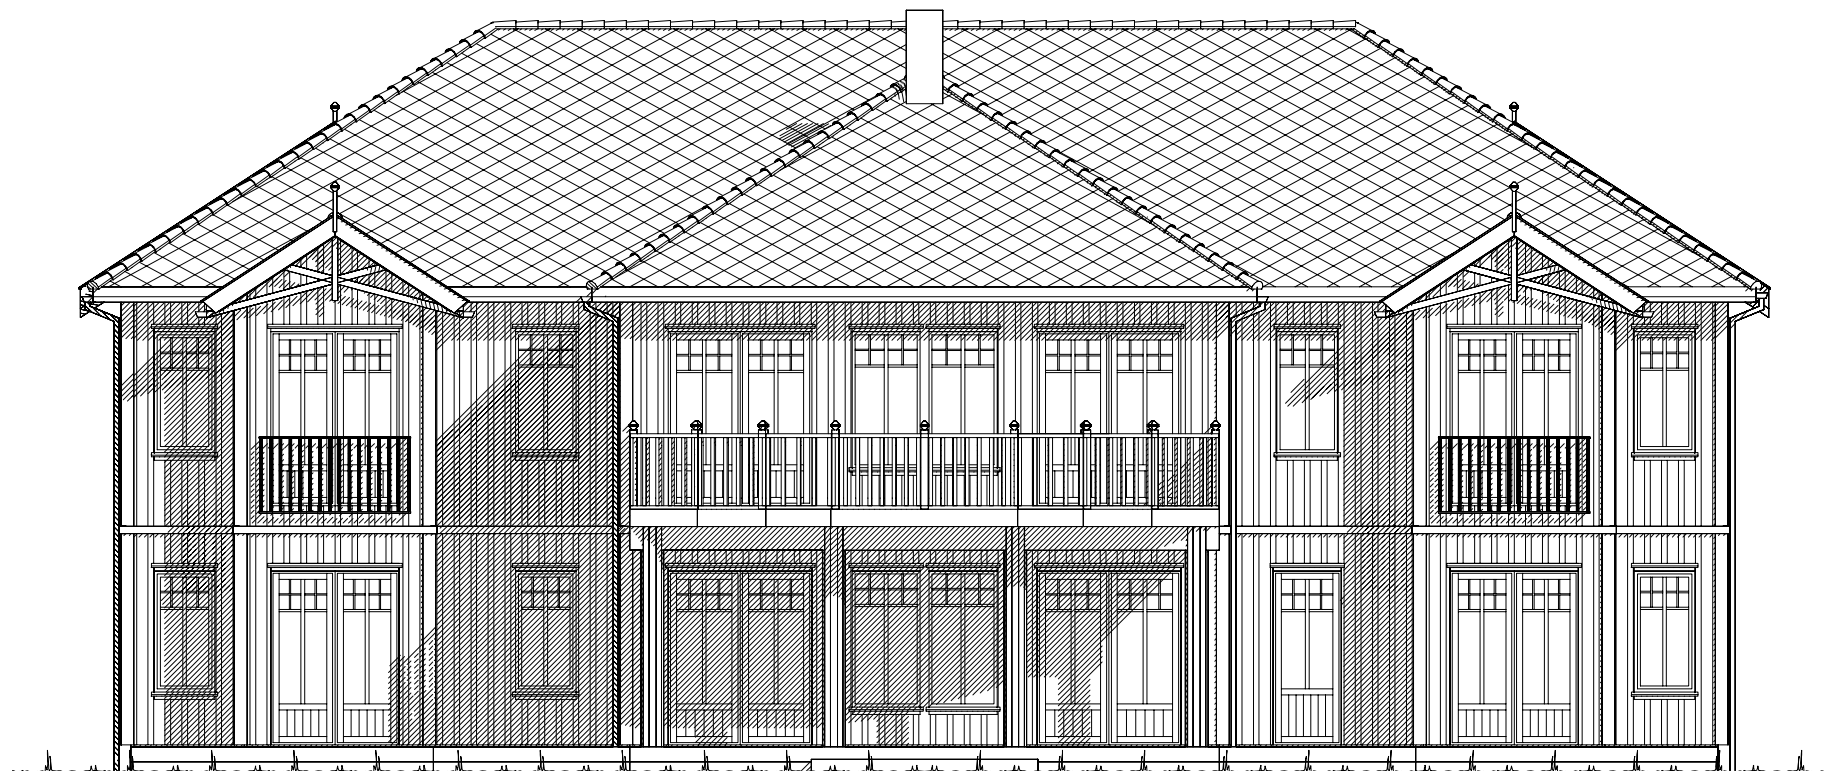


Fasade mot sør.

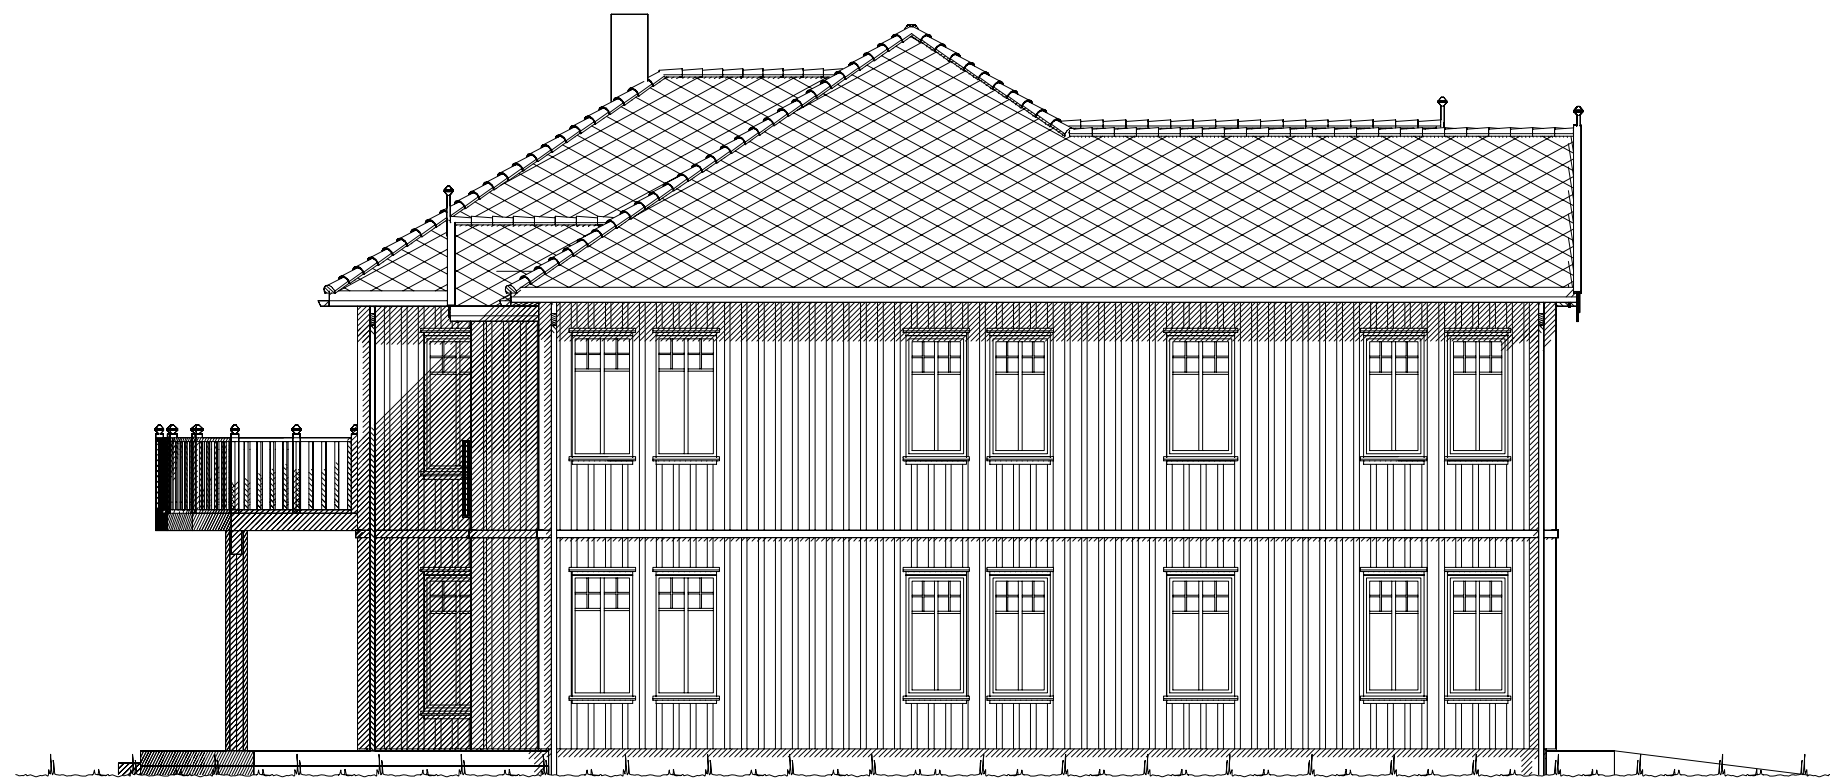


Fasade mot øst.

UTFORMING AV TILTAK BEKREFTES FOREVIST:

Nabo.nr.	G.nr.	Br.nr.	Dato	Sign.
Nabo.nr.	G.nr.	Br.nr.	Dato	Sign.
Nabo.nr.	G.nr.	Br.nr.	Dato	Sign.
Nabo.nr.	G.nr.	Br.nr.	Dato	Sign.

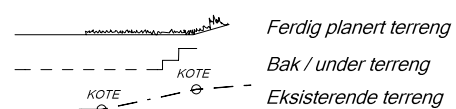

VESTLANDS HUS		Tiltakshaver:	
		Forhandler:	
Hustype: Skardstinden		Fasade 3 og 4	
Byggeplassens adresse:		ARKIV NR.:	DATO 03.12.18
			REV.1
			REV.2
			REV.3
G.nr.	Br.nr.	Er tegning klarert for bestilling, kontrakt og søkning ?	Nei
SKALA 1 : 100			
Tegningsnr. 502			
Proj.nr. 768v			
DATA DESIGN SYSTEM			
VESTLANDSHUSGRUPPENS ARKITEKTKONTOR - 6018 ÅLESUND - TLF. 70 17 89 00			
TEGNINGEN MÅ HVERKEN HELT ELLER DELVIS KOPIERES ELLER BENYTTES VED TILTAK SOM VESTLANDSHUS IKKE MEDVIRKER I.			

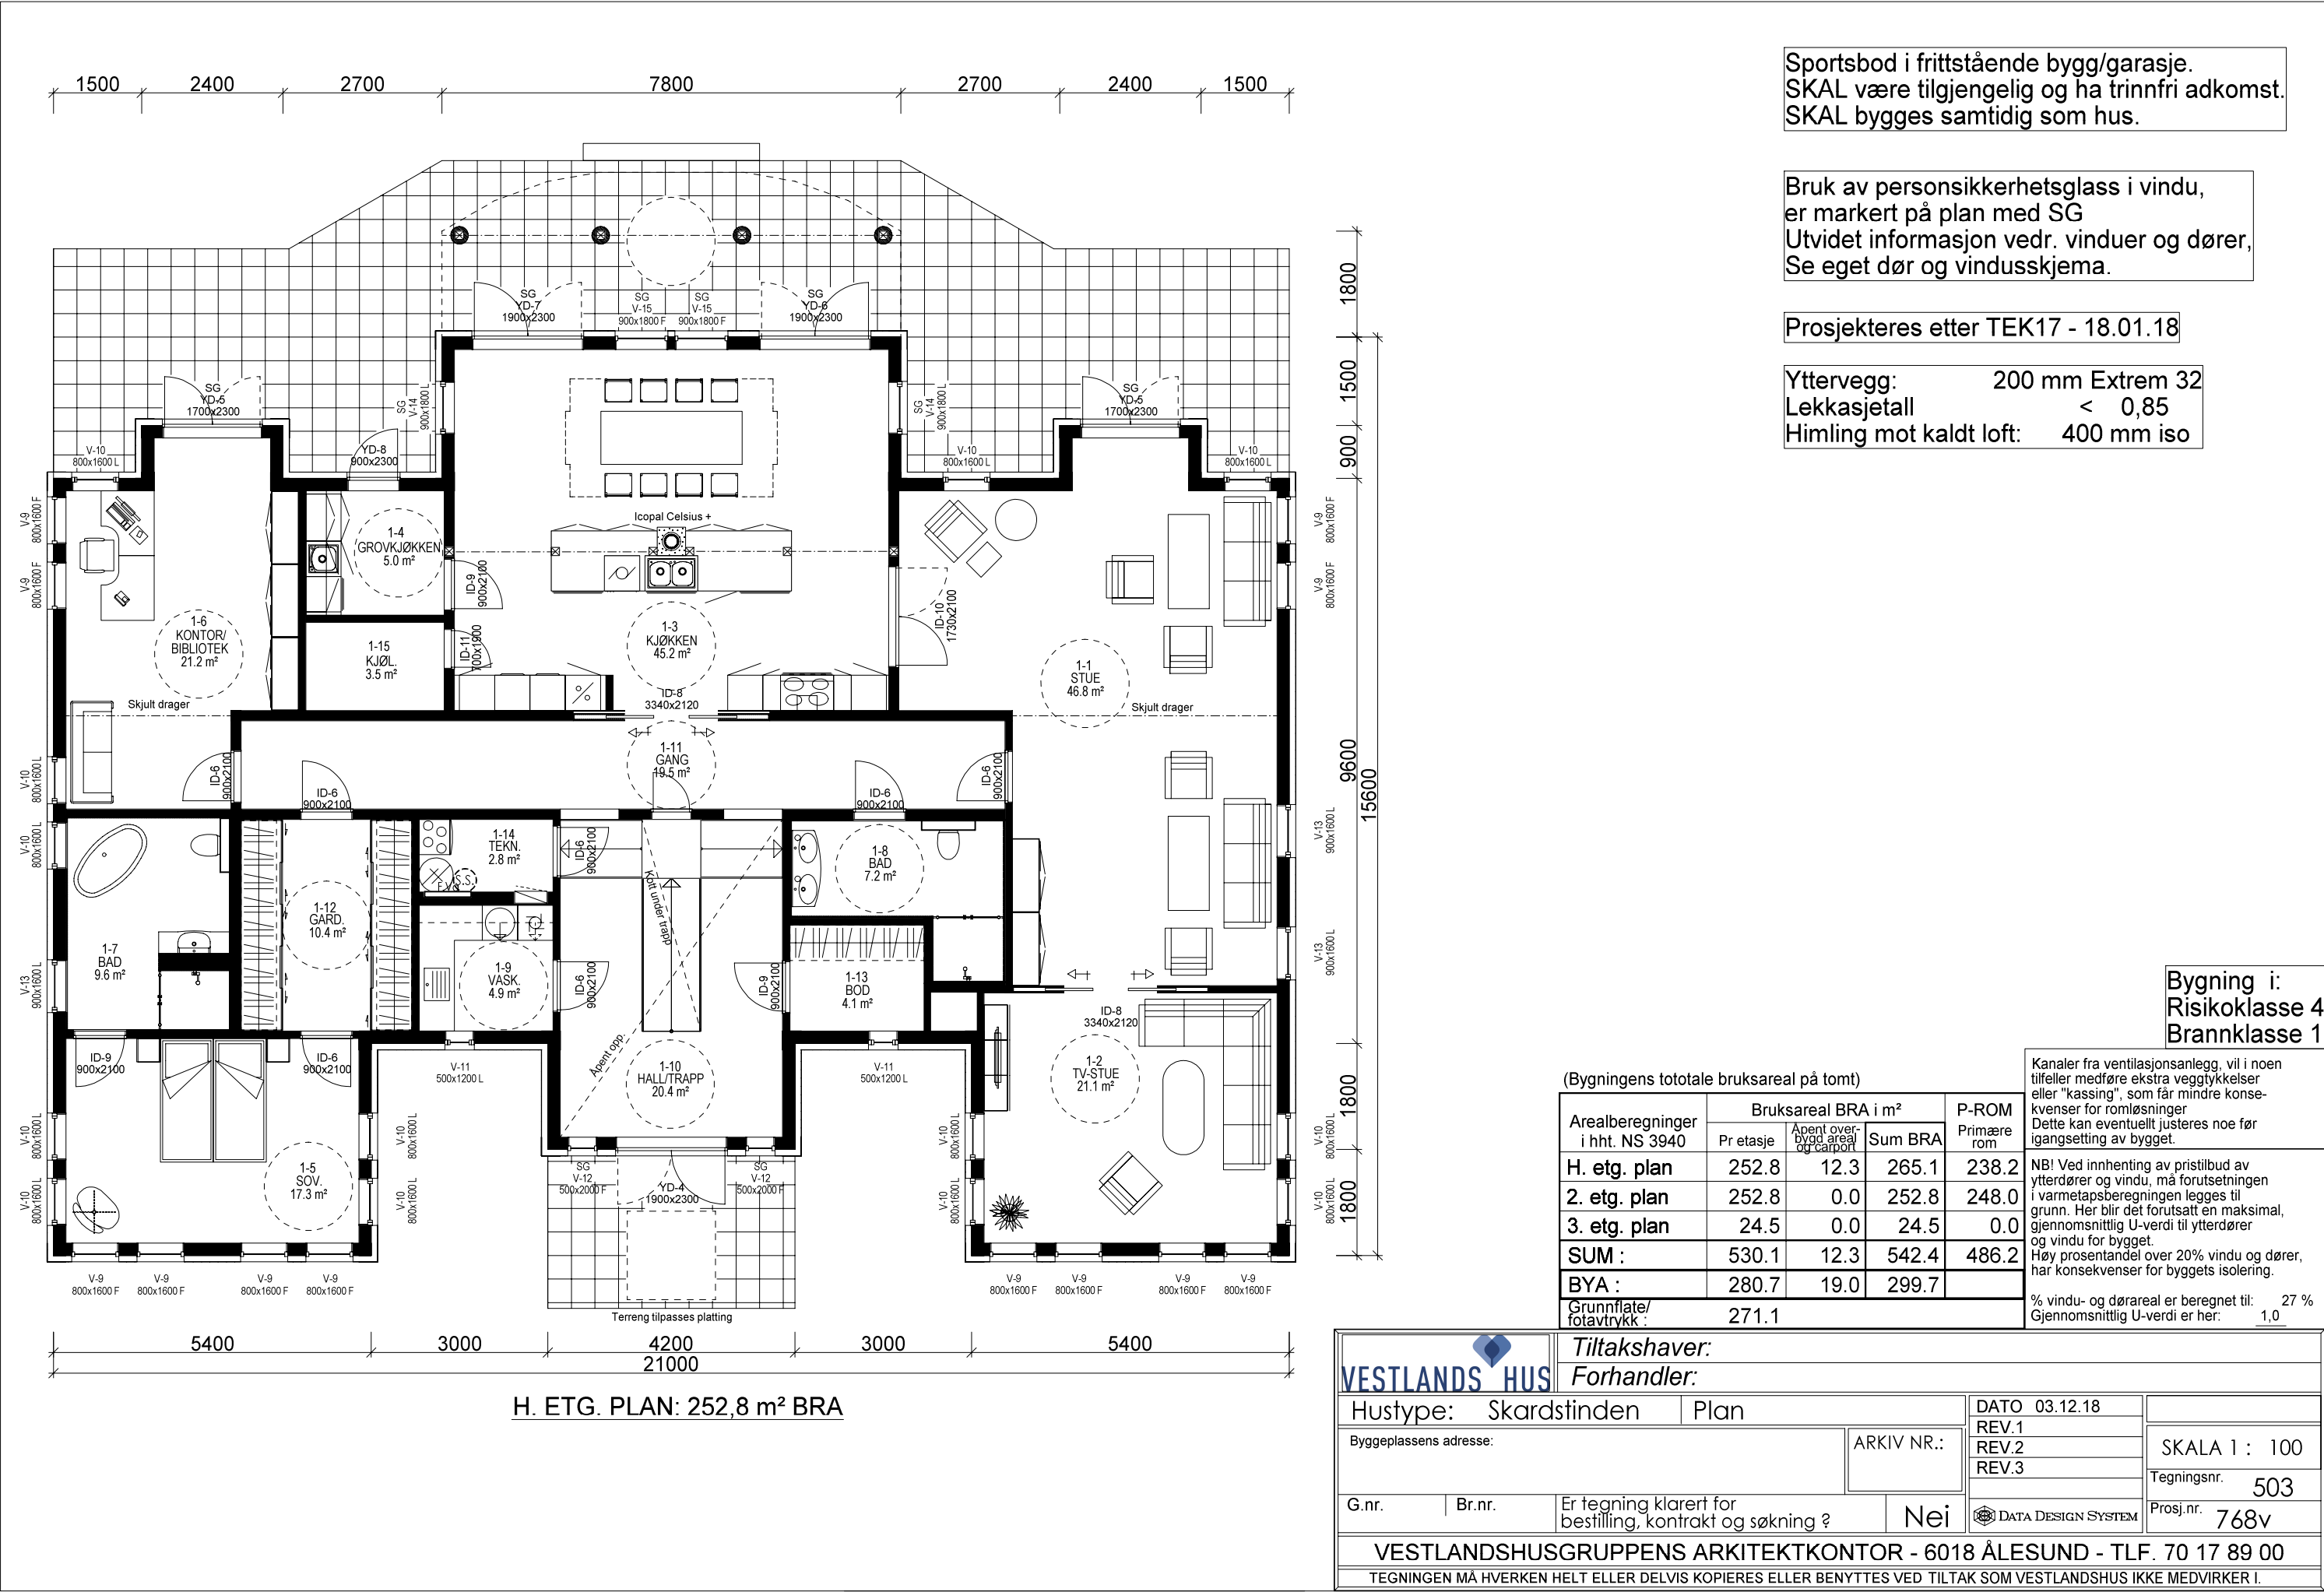

Sportsbod i frittstående bygg/garasje.
SKAL være tilgjengelig og ha trinnfri adkomst.
SKAL bygges samtidig som hus.

Bruk av personsikkerhetsglass i vindu,
er markert på plan med SG
Utvidet informasjon vedr. vinduer og dører,
Se eget dør og vindusskjema.

Prosjekteres etter TEK17 - 18.01.18

Yttervegg: 200 mm Extrem 32
Lekkasjetall < 0,85
Himling mot kaldt loft: 400 mm iso

Bygning i:
Risikoklasse 4
Brannklasse 1

(Bygningens tototale bruksareal på tomt)

Arealberegninger i hht. NS 3940	Bruksareal BRA i m²		P-ROM Primære rom
	Pr etasje	Apent over- bygd areal og carport	Sum BRA
H. etg. plan	252.8	12.3	265.1
2. etg. plan	252.8	0.0	252.8
3. etg. plan	24.5	0.0	24.5
SUM :	530.1	12.3	542.4
BYA :	280.7	19.0	299.7
Grunnflate/ fotavtrykk :	271.1		

Kanaler fra ventilasjonsanlegg, vil i noen
tilfeller medføre ekstra veggtykkelser
eller "kassing", som får mindre konse-
kvenser for romløsninger
Dette kan eventuelt justeres noe før
igangsetting av bygget.

NB! Ved innhenting av pristilbud av
ytterdører og vindu, må forutsetningen
i varmetapsberegningen legges til
grunn. Her blir det forutsatt en maksimal,
gjennomsnittlig U-verdi til ytterdører
og vindu for bygget.
Høy prosentandel over 20% vindu og dører,
har konsekvenser for byggets isolering.

% vindu- og dørareal er beregnet til: 27 %
Gjennomsnittlig U-verdi er her: 1,0

VESTLANDS HUS

Tiltakshaver:

Forhandler:

Hustype: Skardstinden

Plan

Byggeplassens adresse:

ARKIV NR.:

G.nr.

Br.nr.

Er tegning klarert for bestilling, kontrakt og søkning ?

Nei

DATO 03.12.18

REV.1

REV.2

REV.3

SKALA 1 : 100


Tegningsnr. 503

Prosj.nr. 768v

DATA DESIGN SYSTEM


VESTLANDSHUSGRUPPENS ARKITEKTKONTOR - 6018 ÅLESUND - TLF. 70 17 89 00

TEGNINGEN MÅ HVERKEN HELT ELLER DELVIS KOPIERES ELLER BENYTTES VED TILTAK SOM VESTLANDSHUS IKKE MEDVIRKER I.

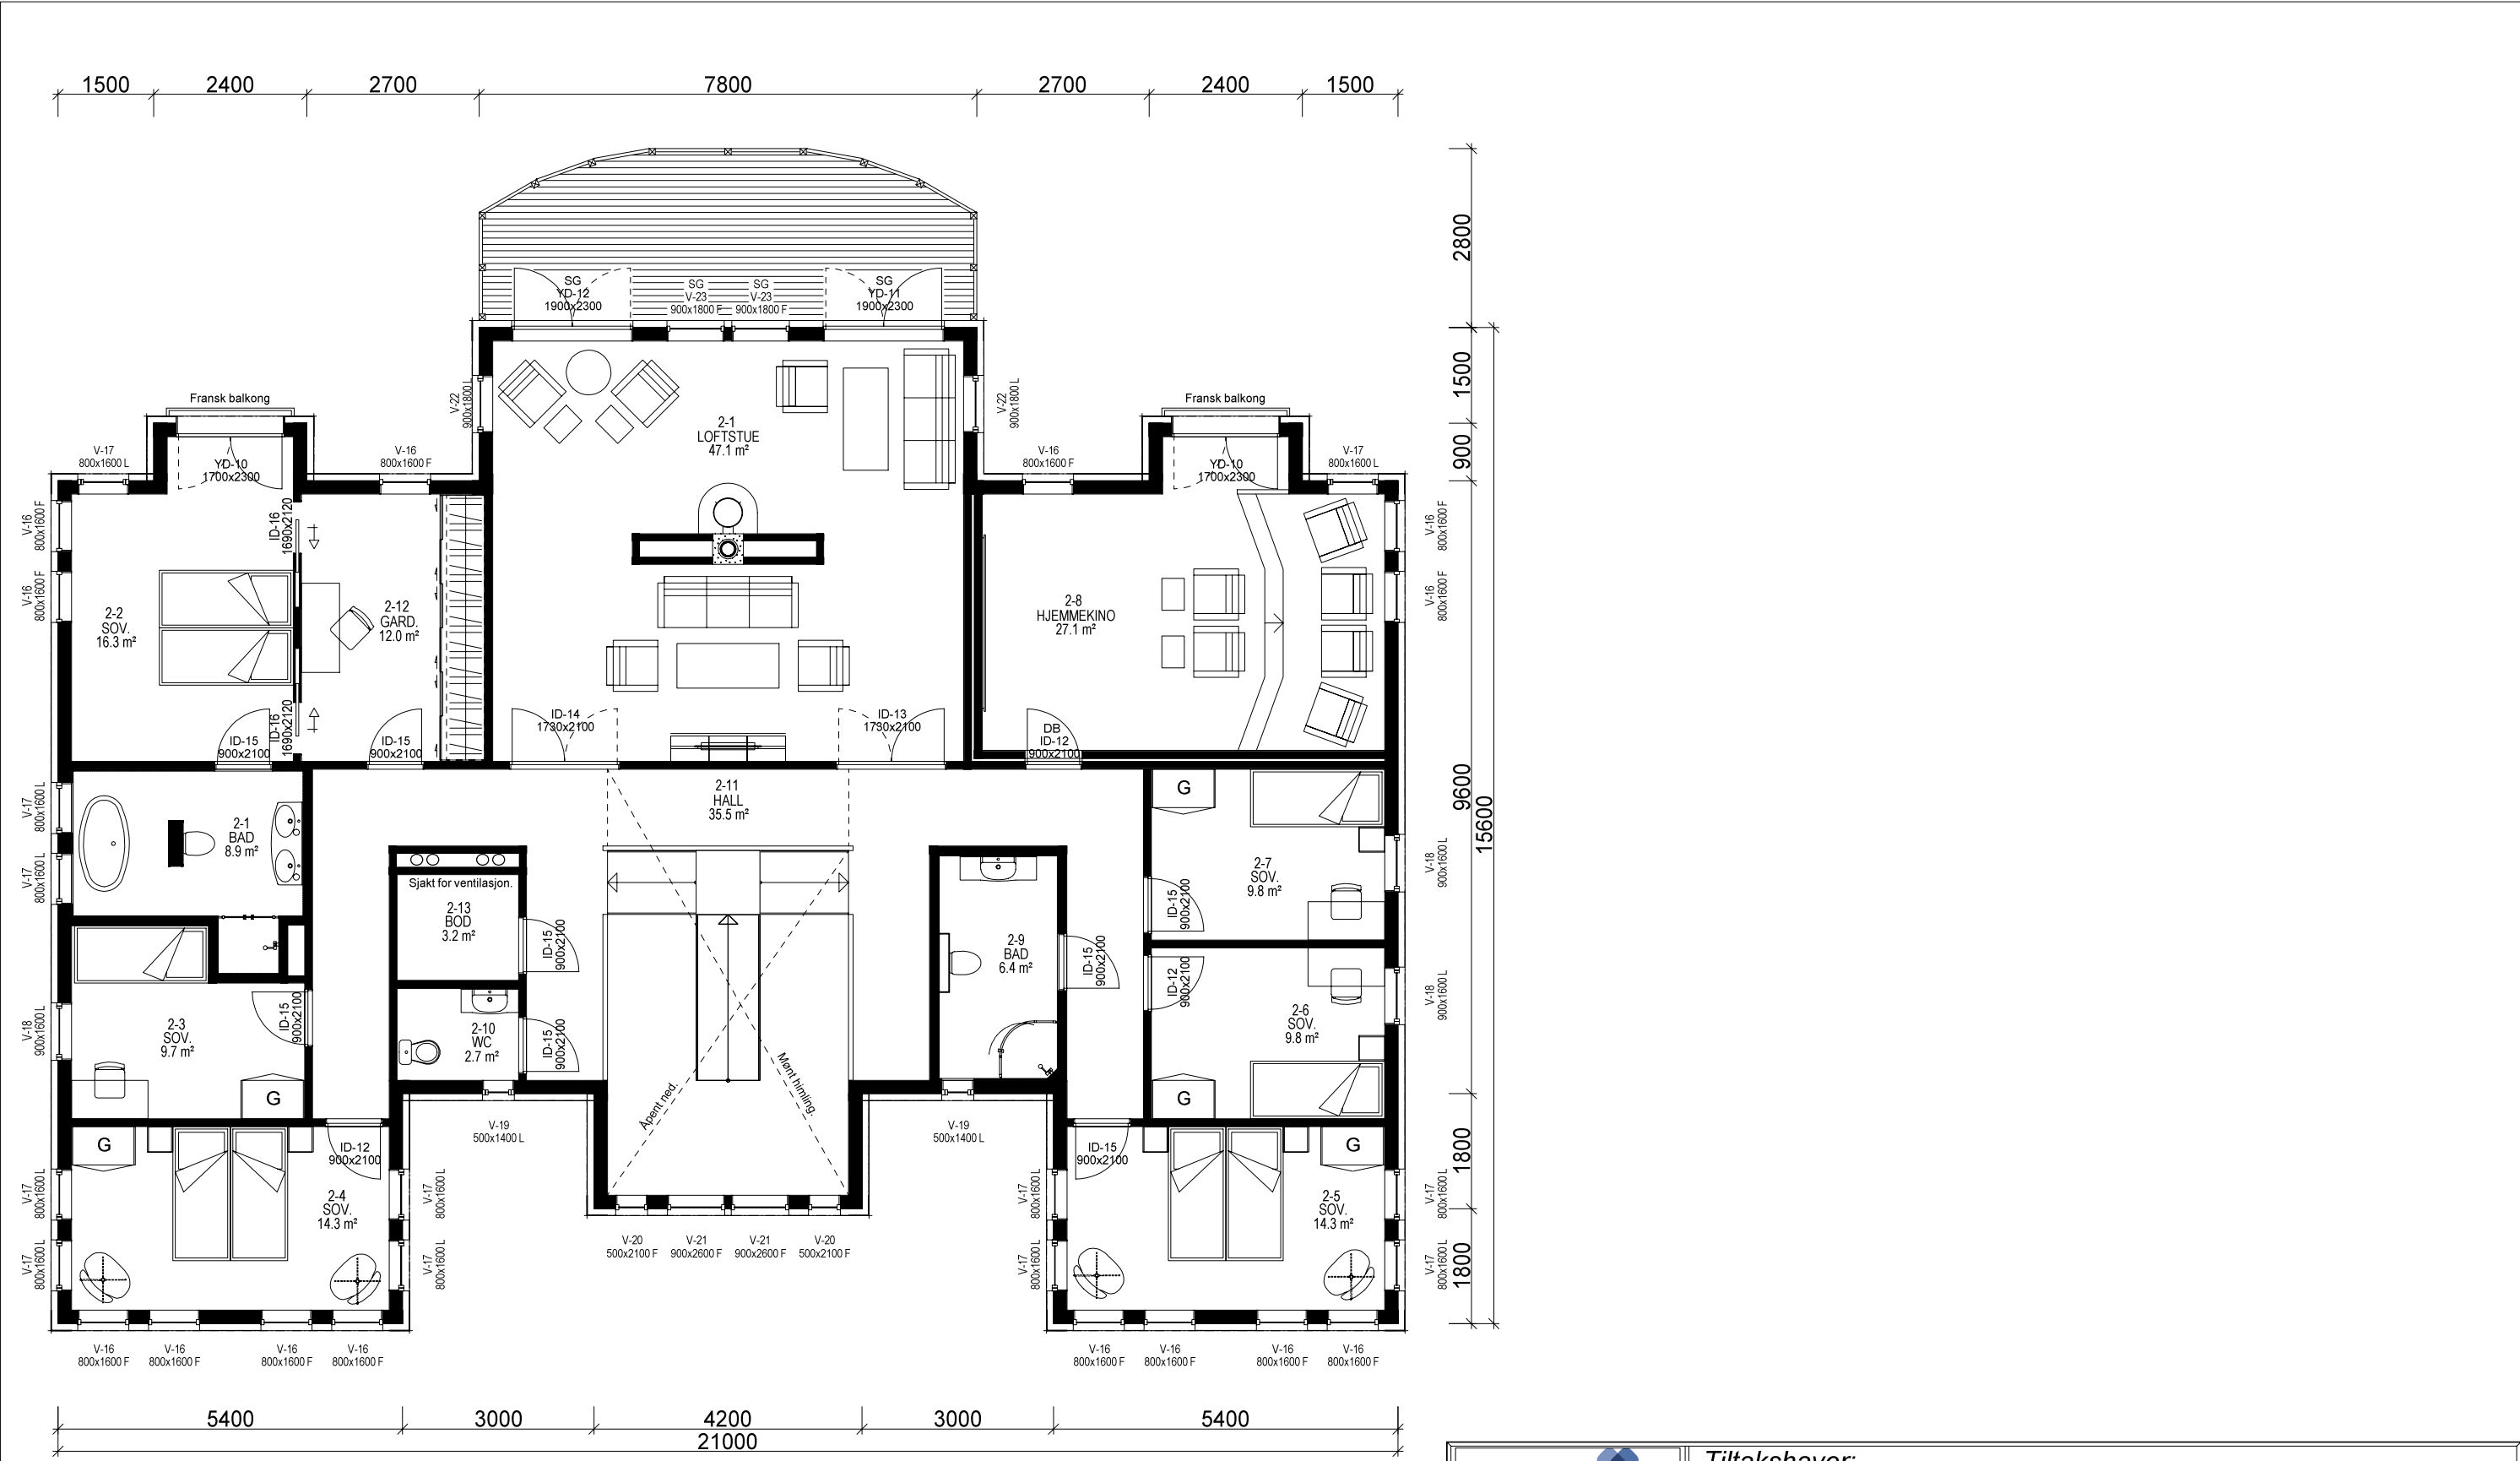

2. ETG. PLAN: 252,8 m² BRA

 VESTLANDS HUS		Tiltakshaver:			
		Forhandler:			
Hustype:		Skardstinden		Plan	
Byggeplassens adresse:				ARKIV NR.:	DATO 03.12.18
					REV.1
					REV.2
					REV.3
G.nr.		Br.nr.		Er tegning klarert for bestilling, kontrakt og søkning ?	Nei
SKALA 1 : 100					
Tegningsnr. 504					
Prosj.nr. 768v					
VESTLANDSHUSGRUPPENS ARKITEKTKONTOR - 6018 ÅLESUND - TLF. 70 17 89 00					
TEGNINGEN MÅ HVERKEN HELT ELLER DELVIS KOPIERES ELLER BENYTTES VED TILTAK SOM VESTLANDSHUS IKKE MEDVIRKER I.					

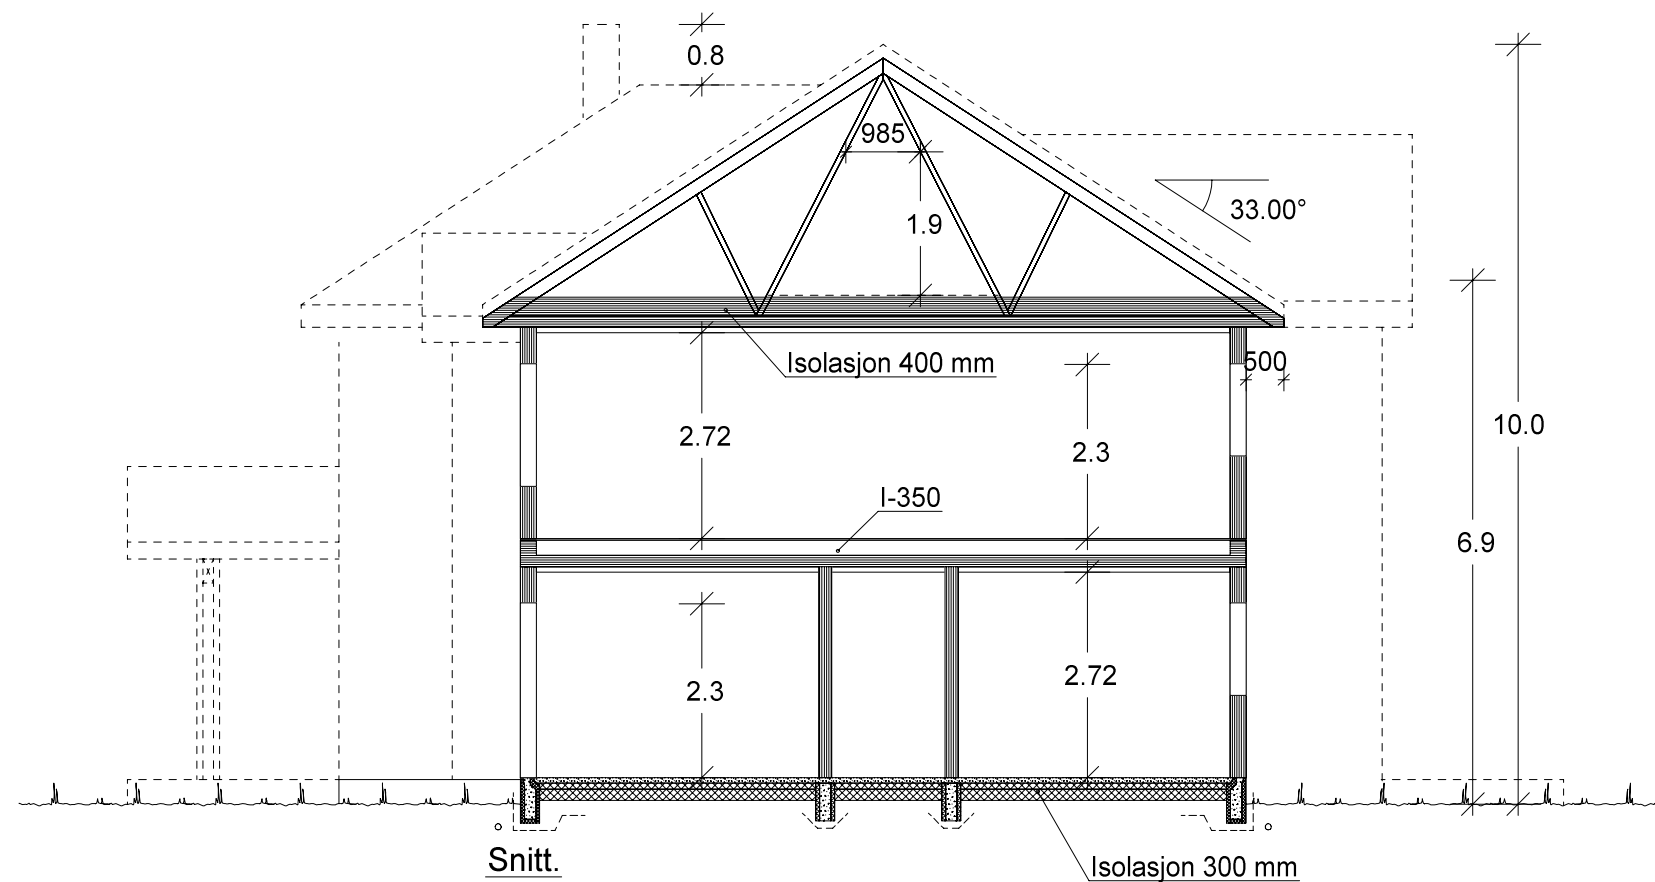

		Tiltakshaver:	
		Forhandler:	
Hustype: Skardstinden		Snitt	DATO 03.12.18
Byggeplassens adresse:		ARKIV NR.:	REV.1
			REV.2
			REV.3
G.nr.	Br.nr.	Er tegning klarert for bestilling, kontrakt og søkning ?	Nei
VESTLANDSHUSGRUPPENS ARKITEKTKONTOR - 6018 ÅLESUND - TLF. 70 17 89 00		SKALA 1 : 100	
TEGNINGEN MÅ HVERKEN HELT ELLER DELVIS KOPIERES ELLER BENYTTES VED TILTAK SOM VESTLANDSHUS IKKE MEDVIRKER I.		Tegningsnr. 505	
		Prosj.nr. 768v	