

Prosjekttegninger


Tiltakshaver : Refsnes Eiendom AS
Gårds- og bruksnummer : 21/195

Forhandler : TrondHjem Bolig AS




Tegningene leveres av :

 **VESTLANDS HUS**
Arkitekter

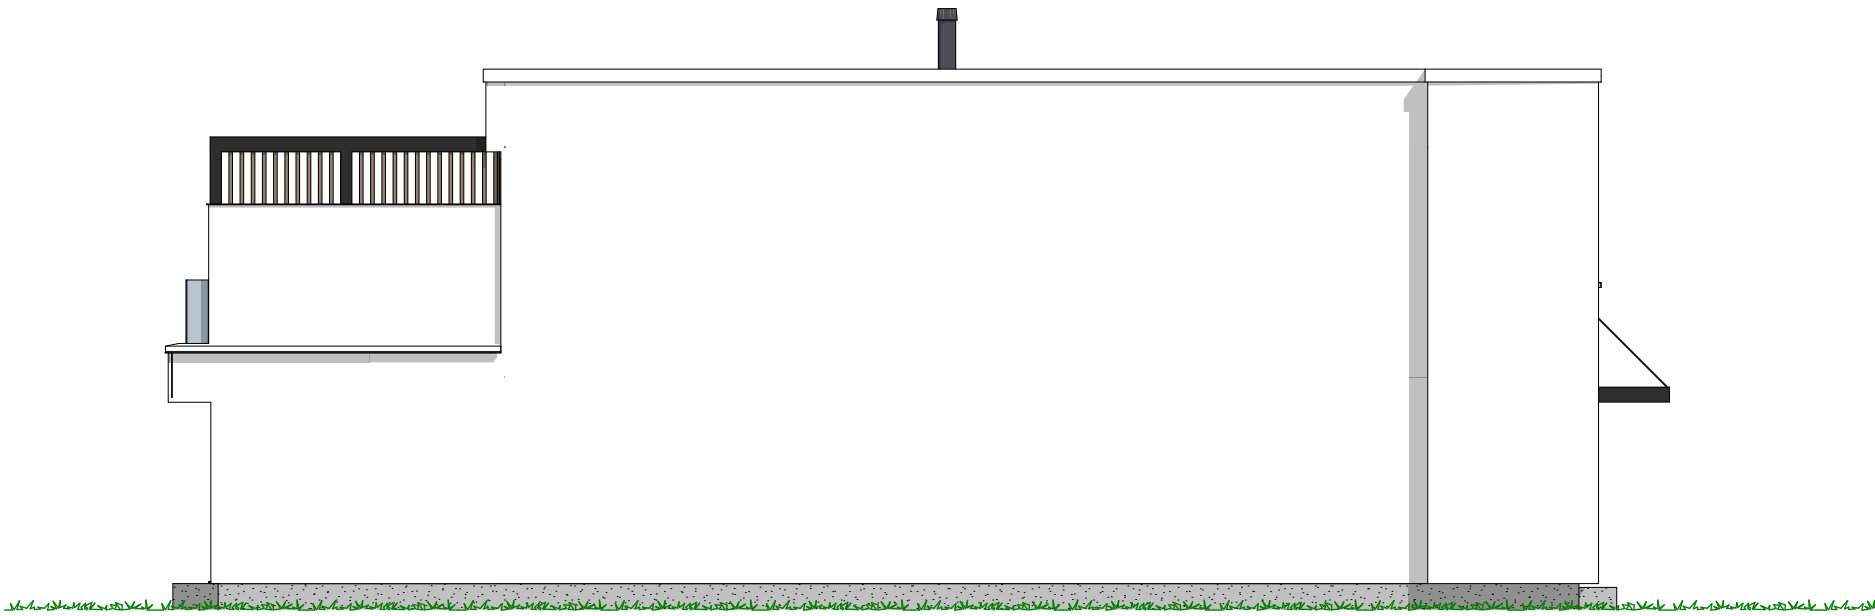

1:100 Fasade Øst

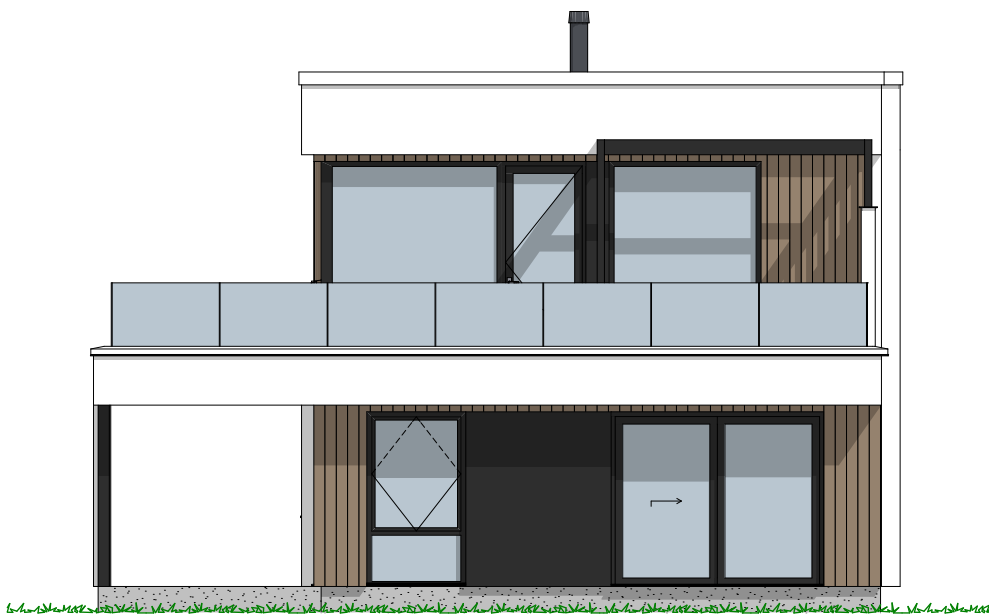

1:100 Fasade Sør

Rev.	Sign.



1:100 Fasade Vest



1:100 Fasade Nord


Tiltakshaver Refsnes Eiendom AS
Forhandler TrondHjem Bolig AS
Nerviksvegen 12, 7056 Ranheim

Tegningsnr.: 604
Gnr./Bnr.: 21/195
Prosjektnr.: 230097 - hus 1
Dato: 19.06.2023



VESTLANDSHUS ARKITEKTER AS - 6018 ÅLESUND - TLF 70178900
TEGNINGEN MÅ HVERKEN HELT ELLER DELVIS KOPIERES ELLER BENYTTES VED TILTAK SOM VESTLANDSHUS IKKE MEDVIRKER I

Rev. Sign.

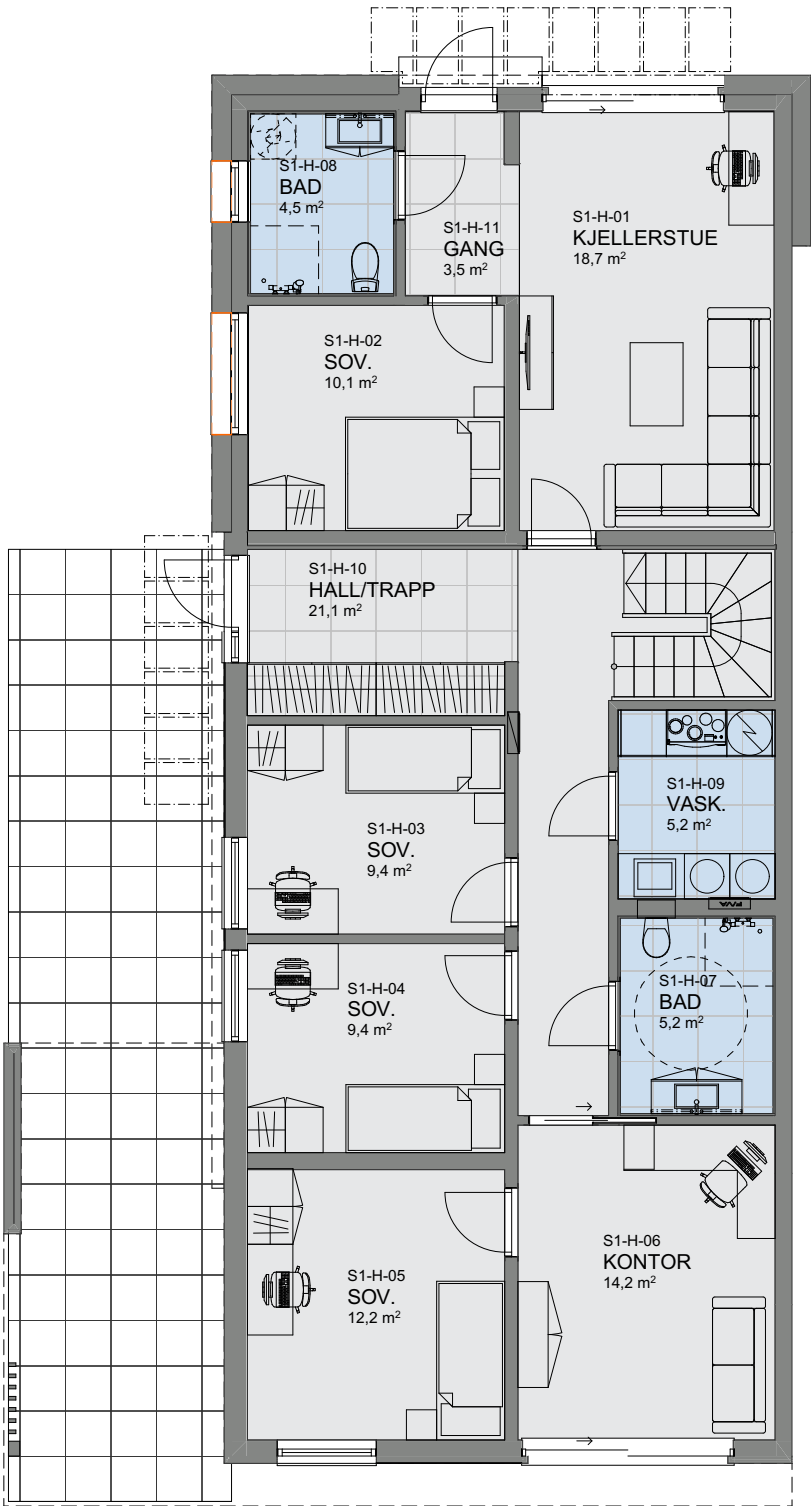

1:100 H. etasje


P-ROM		
	H-etg	122,4
	2-etg	96,1
		218,6 m²

Tiltakshaver Refsnes Eiendom AS
Forhandler TrondHjem Bolig AS
Nerviksvegen 12, 7056 Ranheim

Tegningsnr.: 605
Gnr./Bnr.: 21/195
Prosjektnr.: 230097 - hus 1
Dato: 19.06.2023

VESTLANDSHUS ARKITEKTER AS - 6018 ÅLESUND - TLF 70178900
TEGNINGEN MÅ HVERKEN HELT ELLER DELVIS KOPIERES ELLER BENYTTES VED TILTAK SOM VESTLANDSHUS IKKE MEDVIRKER I

Rev. Sign.

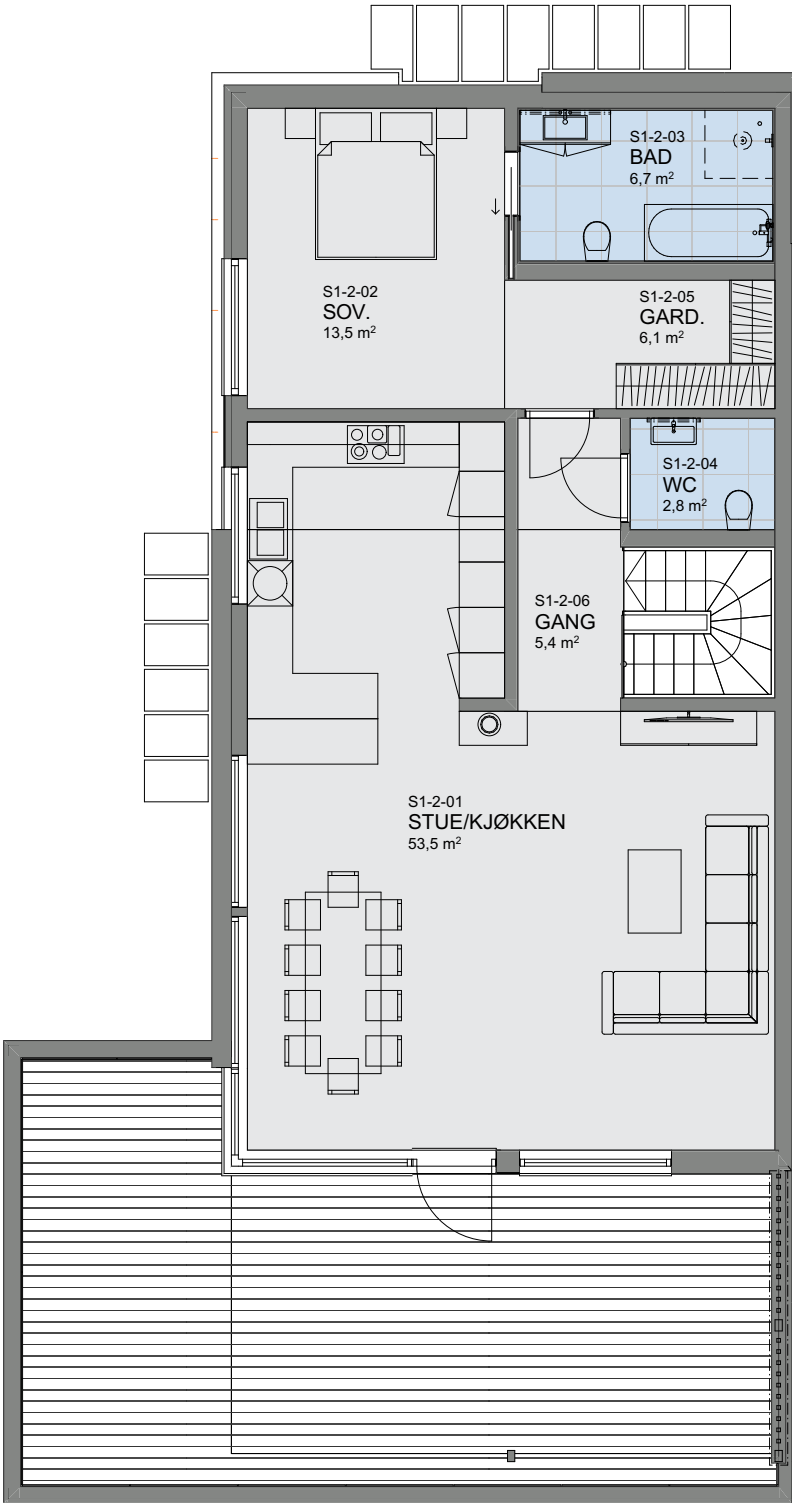

1:100 2. etasje

P-ROM		
	H-etg	122,4
	2-etg	96,1
		218,6 m²

Tiltakshaver Refsnes Eiendom AS
Forhandler TrondHjem Bolig AS
Nerviksvegen 12, 7056 Ranheim

Tegningsnr.: 606
Gnr./Bnr. 21/195
Prosjektnr.: 230097 - hus 1
Dato: 19.06.2023

VESTLANDSHUS ARKITEKTER AS - 6018 ÅLESUND - TLF 70178900

TEGNINGEN MÅ HVERKEN HELT ELLER DELVIS KOPIERES ELLER BENYTTES VED TILTAK SOM VESTLANDSHUS IKKE MEDVIRKER I


VESTLANDS HUS
Arkitekter

Rev.	Sign.

