



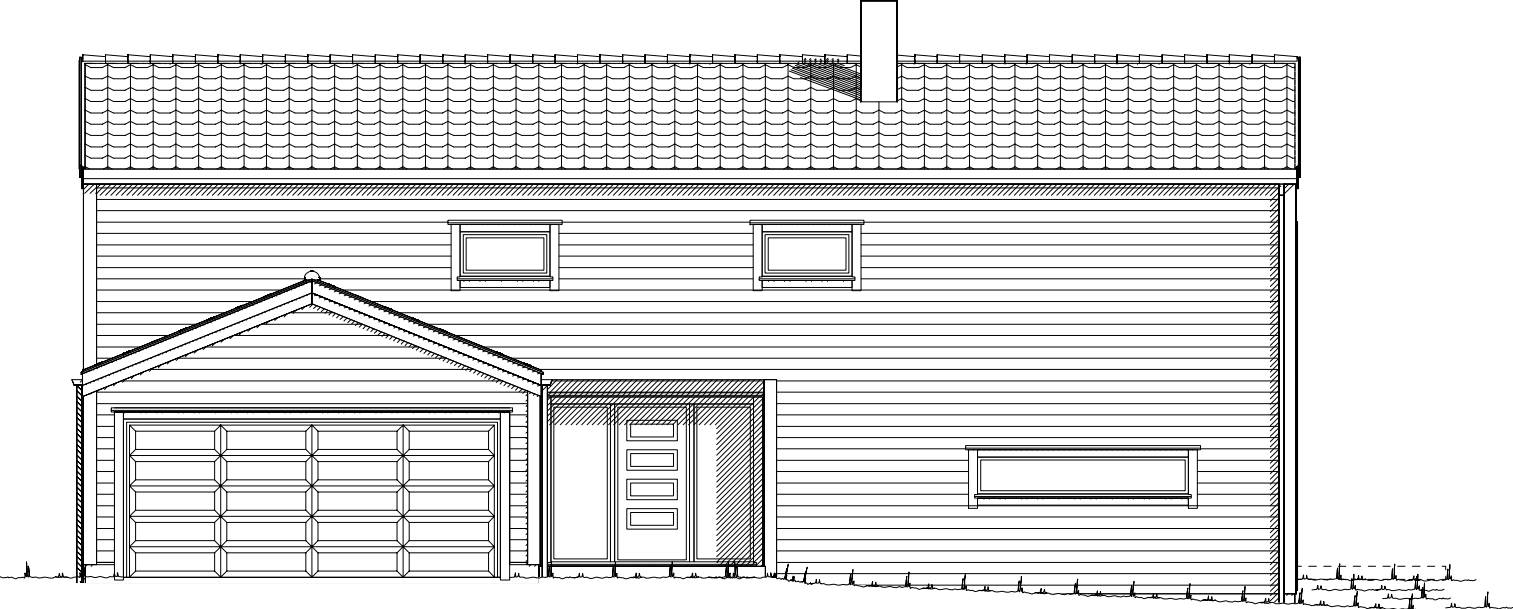

Fasade mot vest

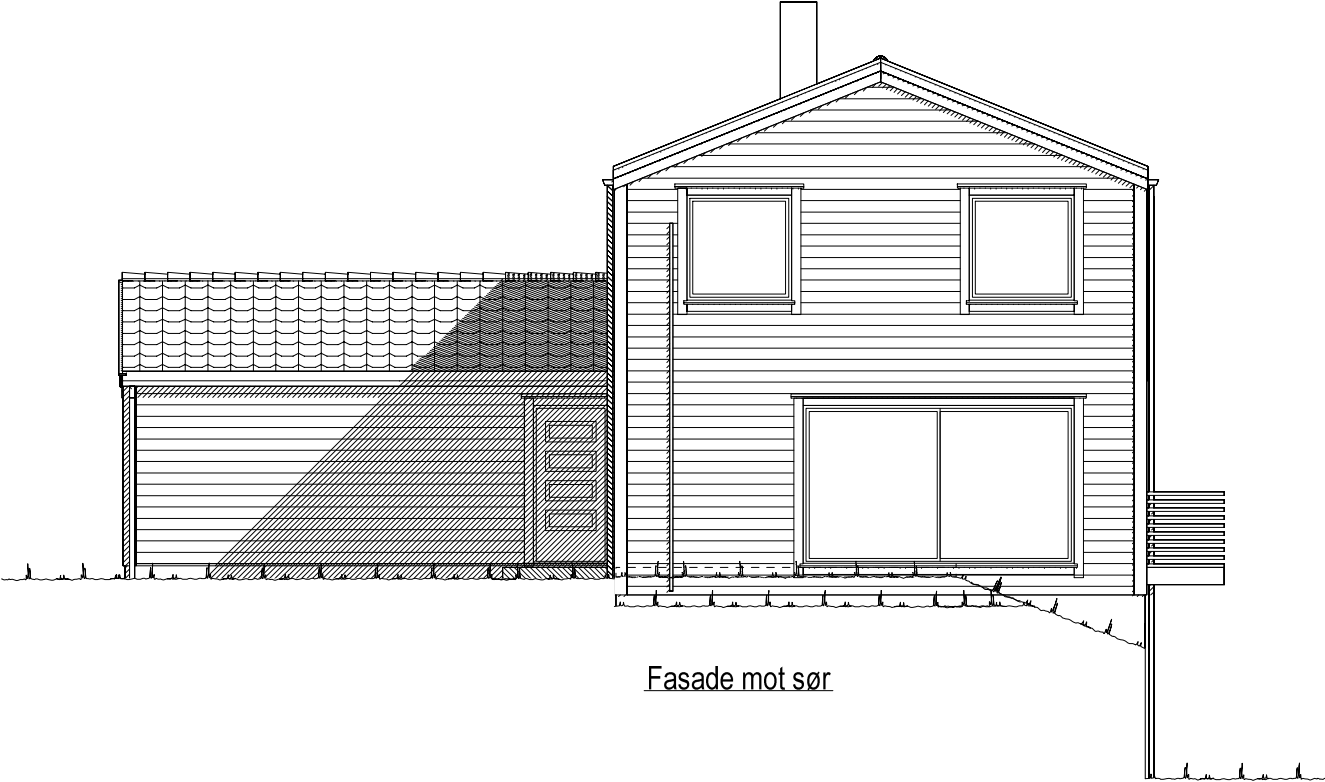


Fasade mot sør


SEKSJON B

		Tiltakshaver: AGNES TANK-NIELSEN OG THOMAS WATHNE	
		Forhandler: VESTLANDSHUS FOLLO	
Hustype: Spesial		Fasade mot sør og vest	DATO 08.01.15 krist
Byggeplassens adresse:		ARKIV NR.:	REV.1 20.01.16 be
RUGLANDSVEIEN 99			REV.2
			REV.3
G.nr. 36	Br.nr. 327	Er tegning klarert for bestilling, kontrakt og søkning ?	Ja
TRYGGE HJEM			
SKALA 1 : 100			
Tegningsnr. 501			
Prosj.nr. 084e			
DATA DESIGN SYSTEM			
VESTLANDSHUSGRUPPENS ARKITEKTKONTOR - 6018 ÅLESUND - TLF. 70 17 89 00			
TEGNINGEN MÅ HVERKEN HELT ELLER DELVIS KOPIERES ELLER BENYTTES VED TILTAK SOM VESTLANDSHUS IKKE MEDVIRKER I.			

UTFORMING AV TILTAK BEKREFTES FOREVIST:

Nabo.nr.	G.nr.	Br.nr.	Dato	Sign.
Nabo.nr.	G.nr.	Br.nr.	Dato	Sign.
Nabo.nr.	G.nr.	Br.nr.	Dato	Sign.
Nabo.nr.	G.nr.	Br.nr.	Dato	Sign.

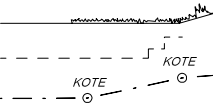 Ferdig planert terreng
Bak / under terreng
Eksisterende terreng

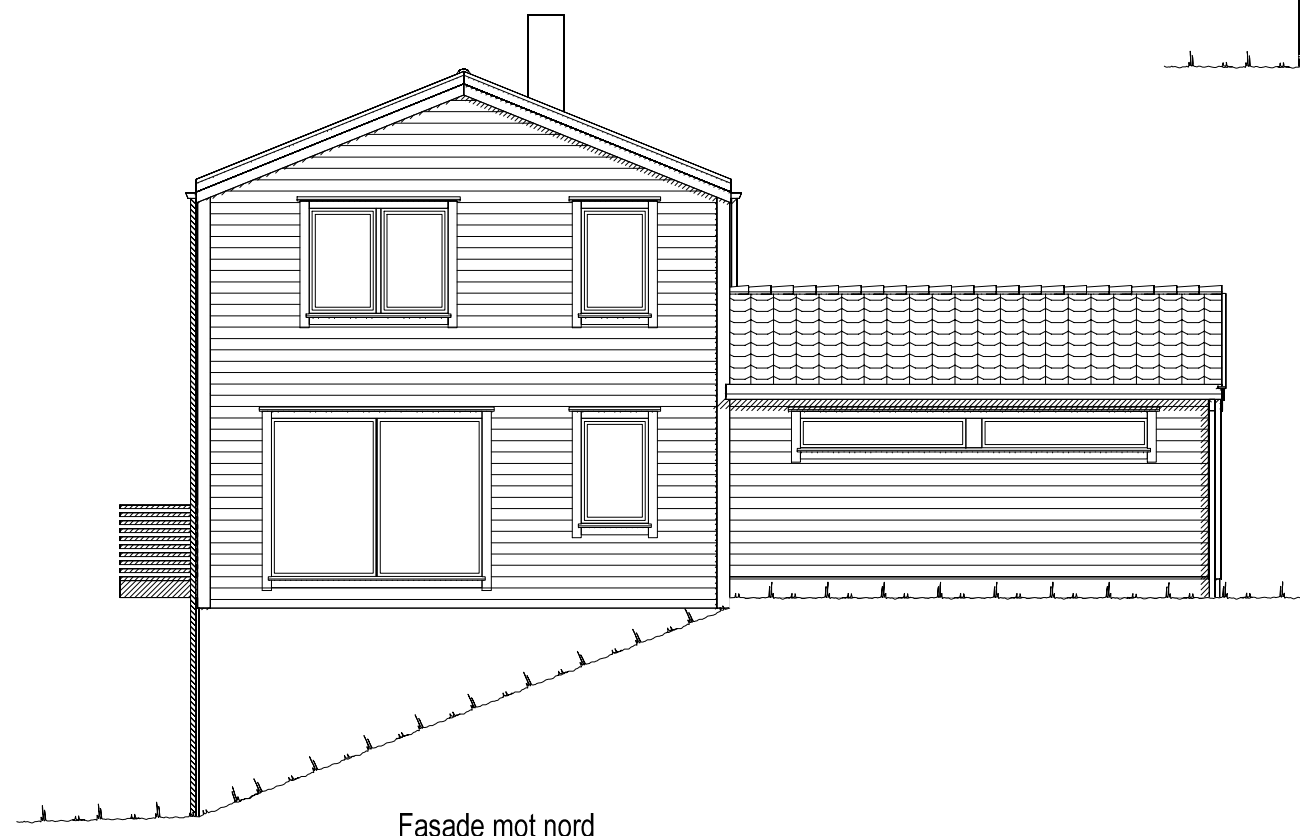


Fasade mot nord



Fasade mot øst


UTFORMING AV TILTAK BEKREFTES FOREVIST:

Nabo.nr.	G.nr.	Br.nr.	Dato	Sign.
Nabo.nr.	G.nr.	Br.nr.	Dato	Sign.
Nabo.nr.	G.nr.	Br.nr.	Dato	Sign.
Nabo.nr.	G.nr.	Br.nr.	Dato	Sign.

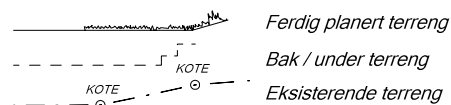

SEKSJON B


VESTLANDS HUS		Tiltakshaver: AGNES TANK-NIELSEN OG THOMAS WATHNE	
Byggeplassens adresse: RUGLANDSVEIEN 99		Forhandler: VESTLANDSHUS FOLLO	
Hustype: Spesial		Fasade nord og øst	
G.nr. 36 Br.nr. 327		Er tegning klarert for bestilling, kontrakt og søkning ?	
Ja		Arkiv nr.:	
DATO 08.01.15 krist		TRYGGE HJEM	
REV.1 20.01.16 be		SKALA 1 : 100	
REV.2		Tegningsnr. 502	
REV.3		Prosj.nr. 084e	
DATA DESIGN SYSTEM			
VESTLANDSHUSGRUPPENS ARKITEKTKONTOR - 6018 ÅLESUND - TLF. 70 17 89 00			
TEGNINGEN MÅ HVERKEN HELT ELLER DELVIS KOPIERES ELLER BENYTTES VED TILTAK SOM VESTLANDSHUS IKKE MEDVIRKER I.			

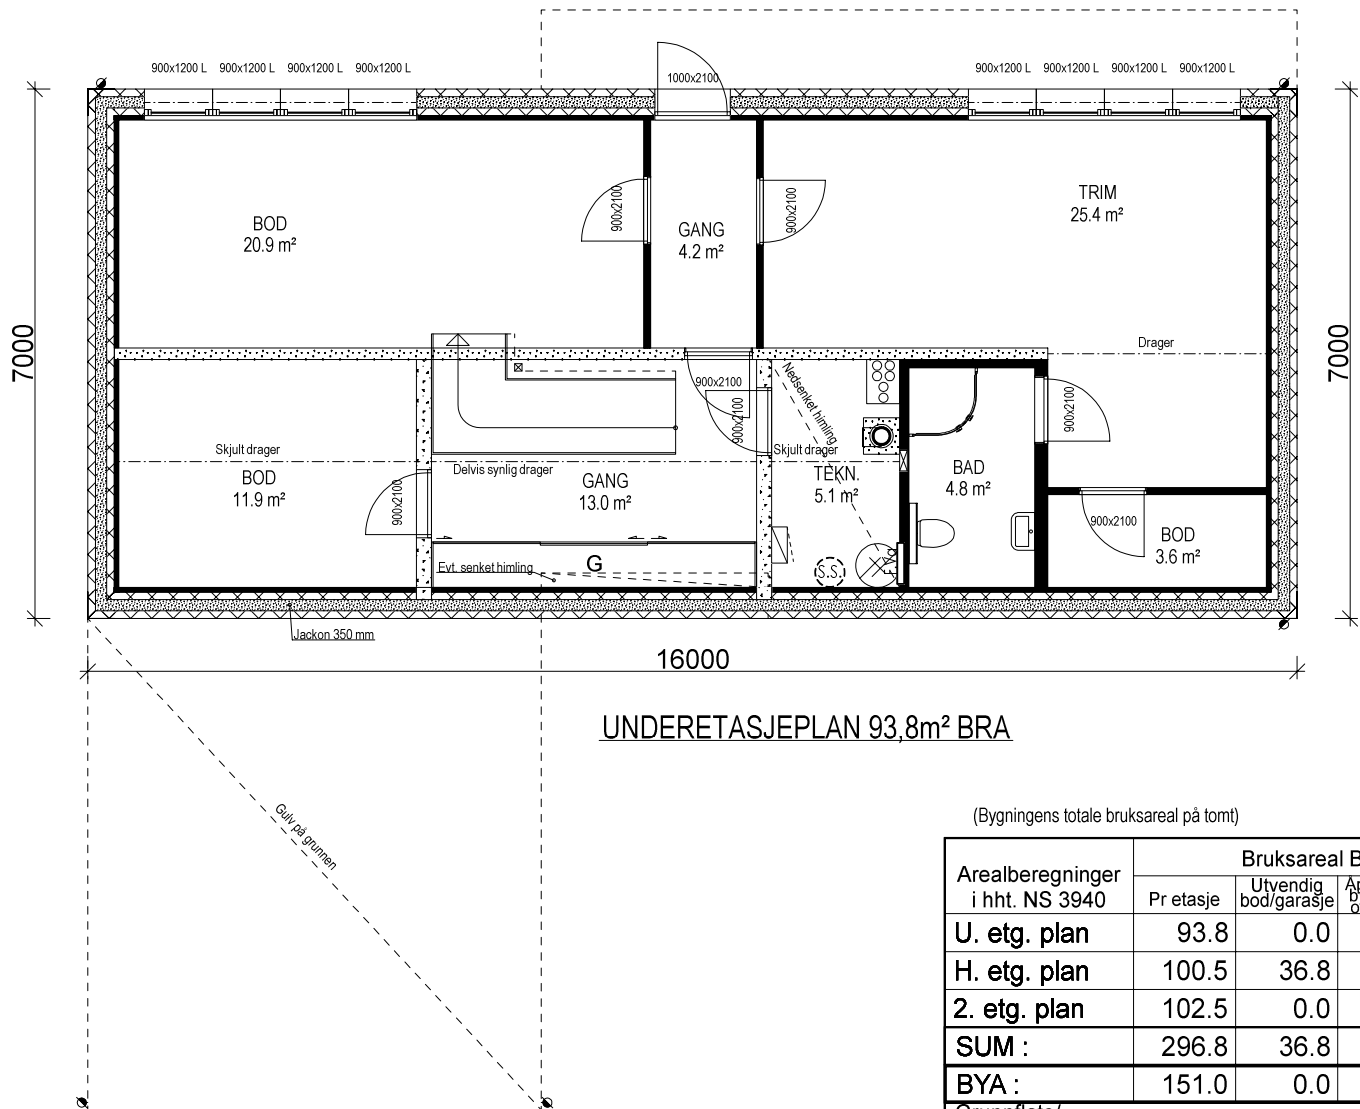

UNDERETASJEPLAN 93,8m² BRA

(Bygningens totale bruksareal på torrt)

Arealberegninger i hht. NS 3940	Bruksareal BRA i m²			P-ROM Primære rom
	Pr etasje	Utvendig bod/garasje	Åpent over- byggd areal og carport	
U. etg. plan	93.8	0.0	0.0	48.4
H. etg. plan	100.5	36.8	1.8	100.5
2. etg. plan	102.5	0.0	0.0	91.7
SUM :	296.8	36.8	1.8	335.4
BYA :	151.0	0.0	0.0	151.0
Grunnflate/ fotavtrykk :	151.0			

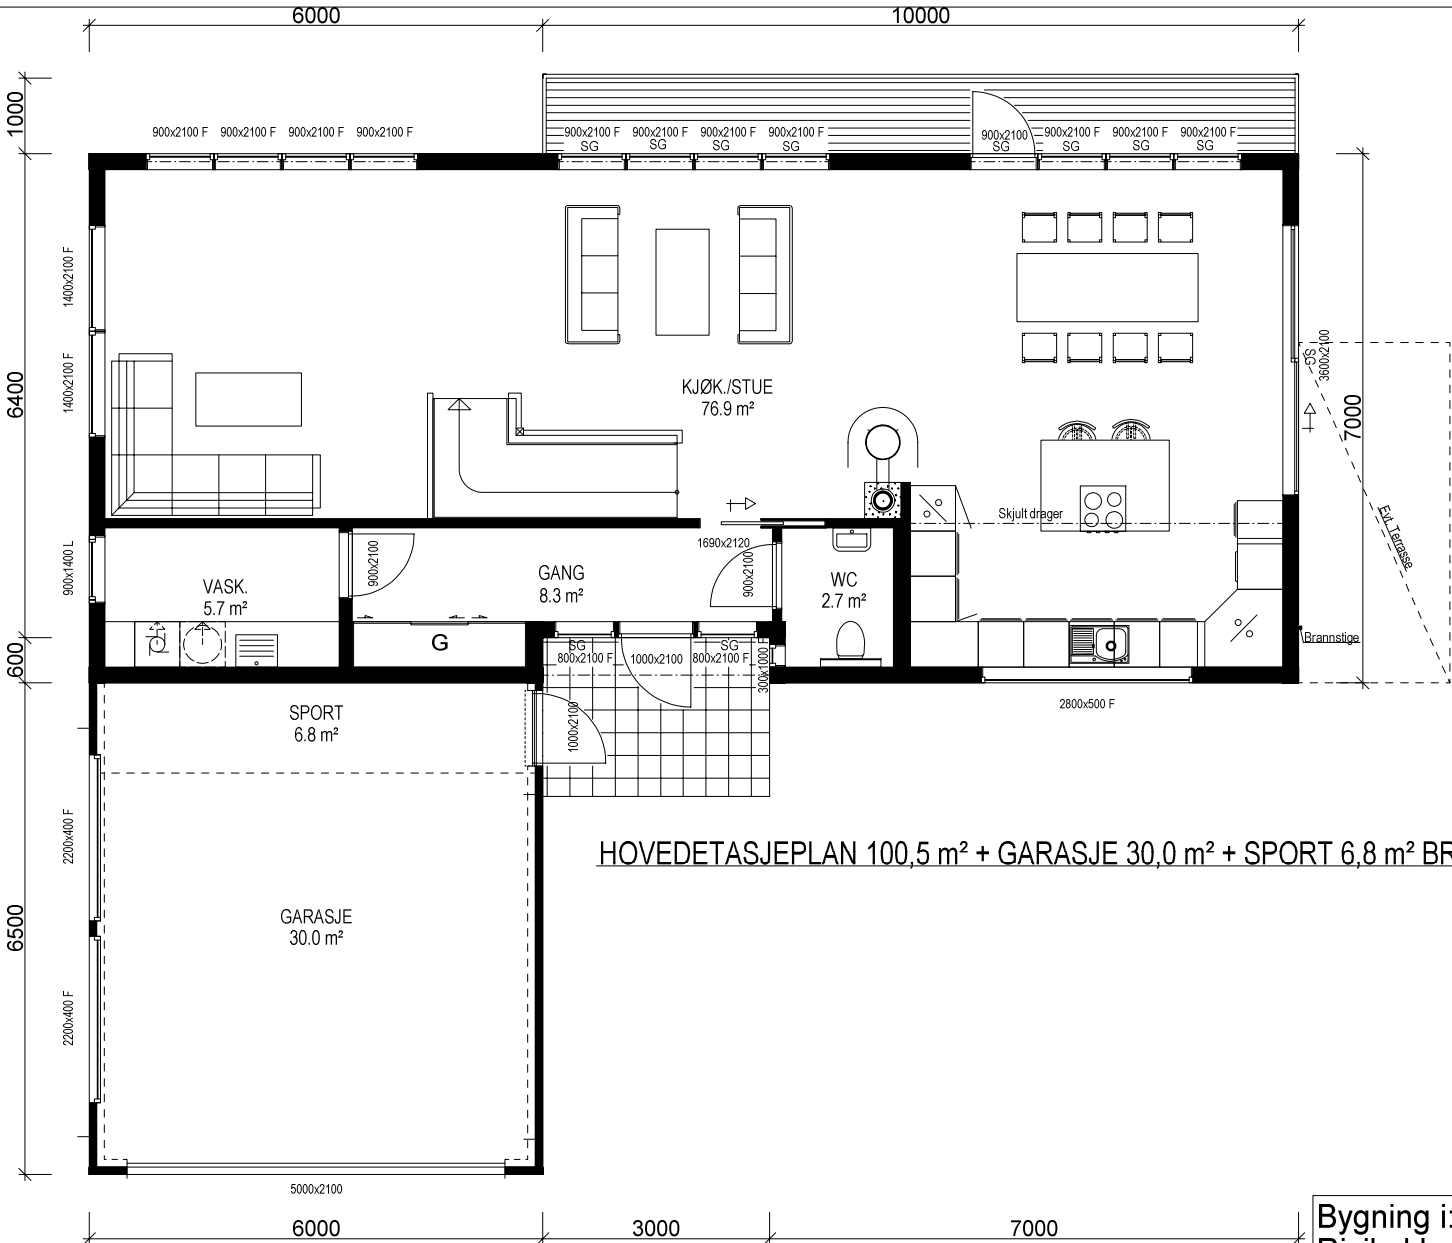

HOVEDETASJEPLAN 100,5 m² + GARASJE 30,0 m² + SPORT 6,8 m² BRA

ENERGIKARAKTER: A
OPPVARMINGSKARAKTER: ORANSJE
OPPVARMING: LUFT/LUFT VARMEPUMPE 25w/m² OG VEDOVN

For å tilfredstille energiforeskriftene må huset leveres med varmepumpe eller lignende ikke-fossil varmekilde.

Prosjektert etter TEK 10 av 24.06.15.
Bruk av personsikkerhetsglass i vindu,
er markert på plan med SG

SEKSJON B




VESTLANDS HUS		Tiltakshaver: AGNES TANK-NIELSEN OG THOMAS WATHNE	
Hustype: Spesial		Forhandler: VESTLANDSHUS FOLLO	
Byggeplassens adresse: RUGLANDSVEIEN 99		ARKIV NR.:	
G.nr. 36	Br.nr. 327	Er tegning klarert for bestilling, kontrakt og søkning ?	Ja
VESTLANDSHUSGRUPPENS ARKITEKTKONTOR - 6018 ÅLESUND - TLF. 70 17 89 00			
TEGNINGEN MÅ HVERKEN HELT ELLER DELVIS KOPIERES ELLER BENYTTES VED TILTAK SOM VESTLANDSHUS IKKE MEDVIRKER I.			

DATO 08.01.15 krist	TRYGGE HJEM
REV.1 20.01.16 be	
REV.2	
REV.3	SKALA 1 : 100
	Tegningsnr. 503
	Prosj.nr. 084e

Kanaler fra ventilasjonsanlegg, vil i noen tilfeller medføre ekstra veggtykkelser eller "kassing", som får mindre konsekvenser for romløsninger. Dette kan eventuelt justeres noe før igangsetting av bygget.

NB! Ved innhenting av pristilbud av ytterdører og vindu, må forutsetningen i varmetapsberegningen legges til grunn. Her blir det forutsatt en maksimal, gjennomsnittlig U-verdi til ytterdører og vindu for bygget. Høy prosentandel over 20% vindu og dører, har konsekvenser for byggets isolering.

% vindu- og dørareal er beregnet til: 23%
Gjennomsnittlig U-verdi er her: 1.2

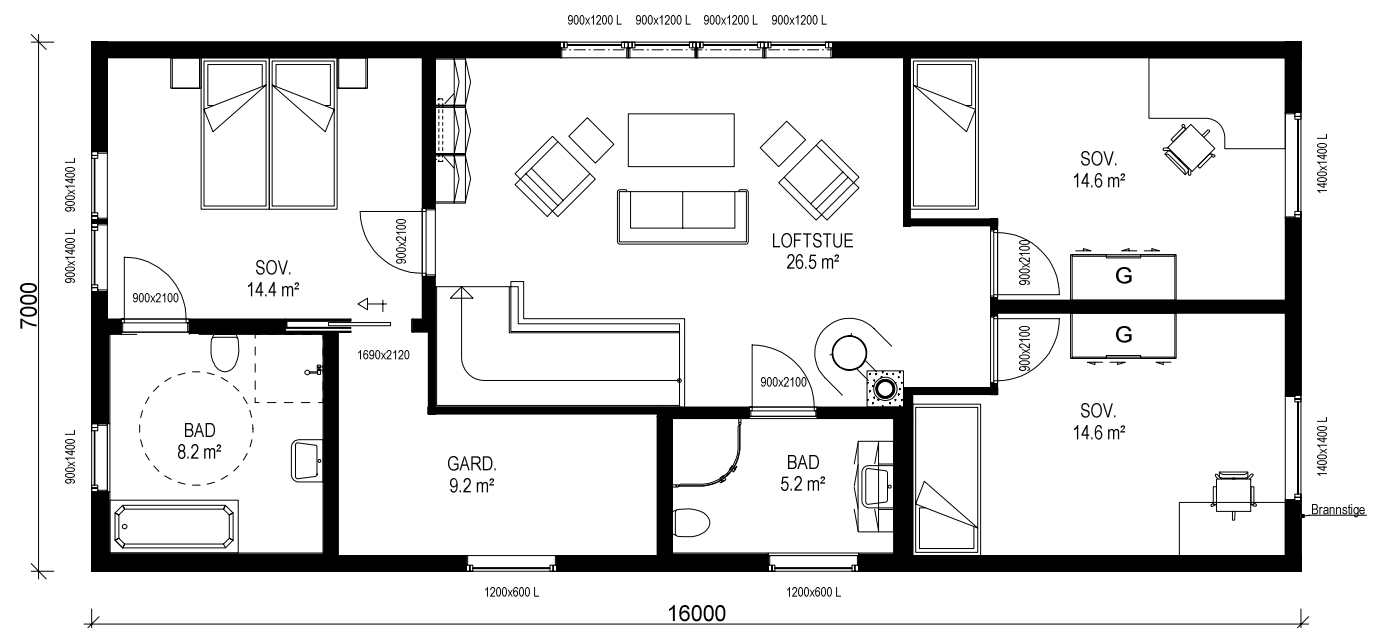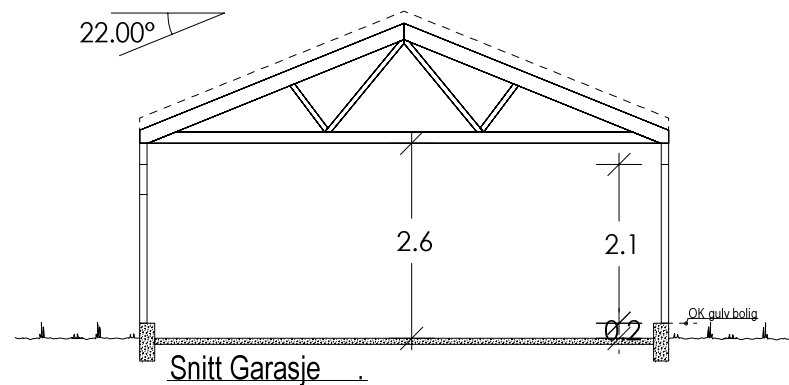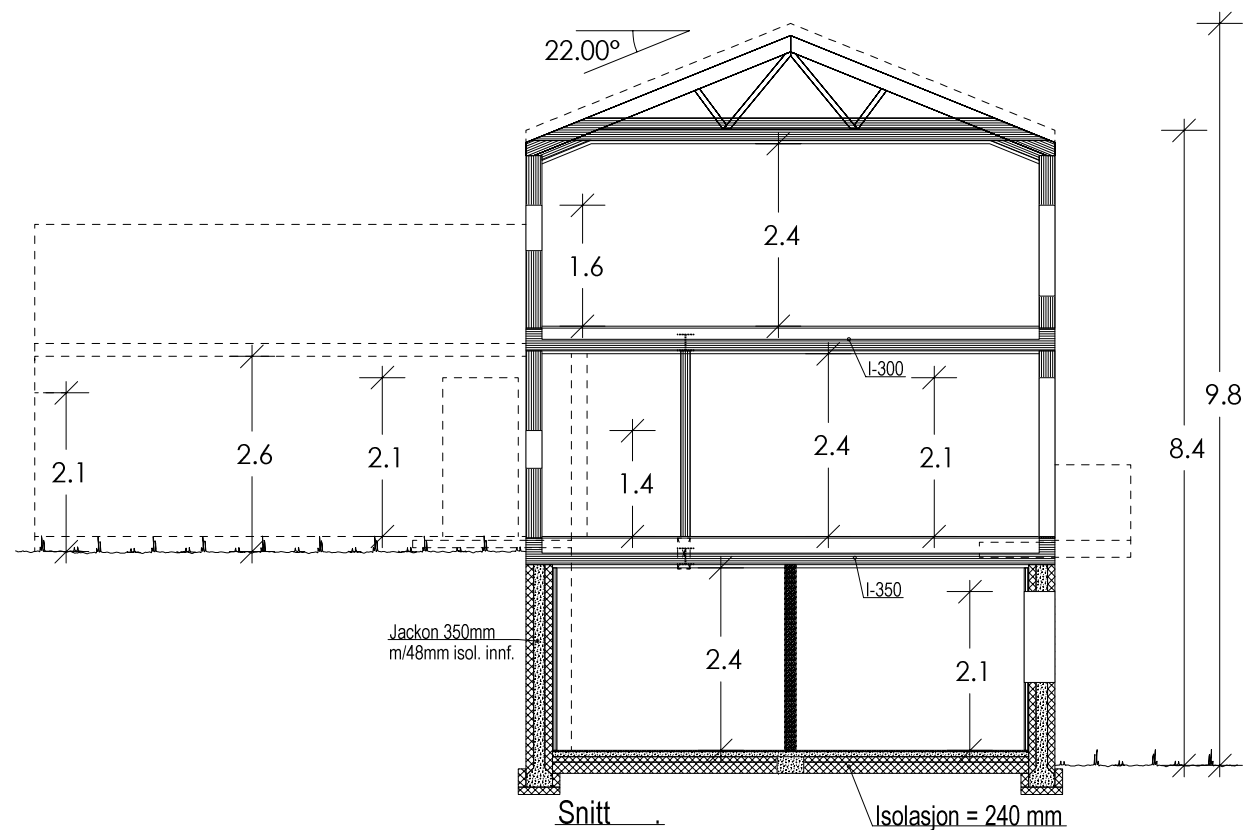

2.ETASJEPLAN 102,5m² BRA

Takstolleverandør må konfereres ang. takkonstruksjon

SEKSJON B

VESTLANDS HUS		Tiltakshaver: AGNES TANK-NIELSEN OG THOMAS WATHNE	
		Forhandler: VESTLANDSHUS FOLLO	
Hustype: Spesial		Plan og snitt	
Byggeplassens adresse:		ARKIV NR.:	
RUGLANDSVEIEN 99			
G.nr. 36	Br.nr. 327	Er tegning klarert for bestilling, kontrakt og søkning ?	Ja
VESTLANDSHUSGRUPPENS ARKITEKTKONTOR - 6018 ÅLESUND - TLF. 70 17 89 00		DATA DESIGN SYSTEM	
TEGNINGEN MÅ HVERKEN HELT ELLER DELVIS KOPIERES ELLER BENYTTES VED TILTAK SOM VESTLANDSHUS IKKE MEDVIRKER I.			