


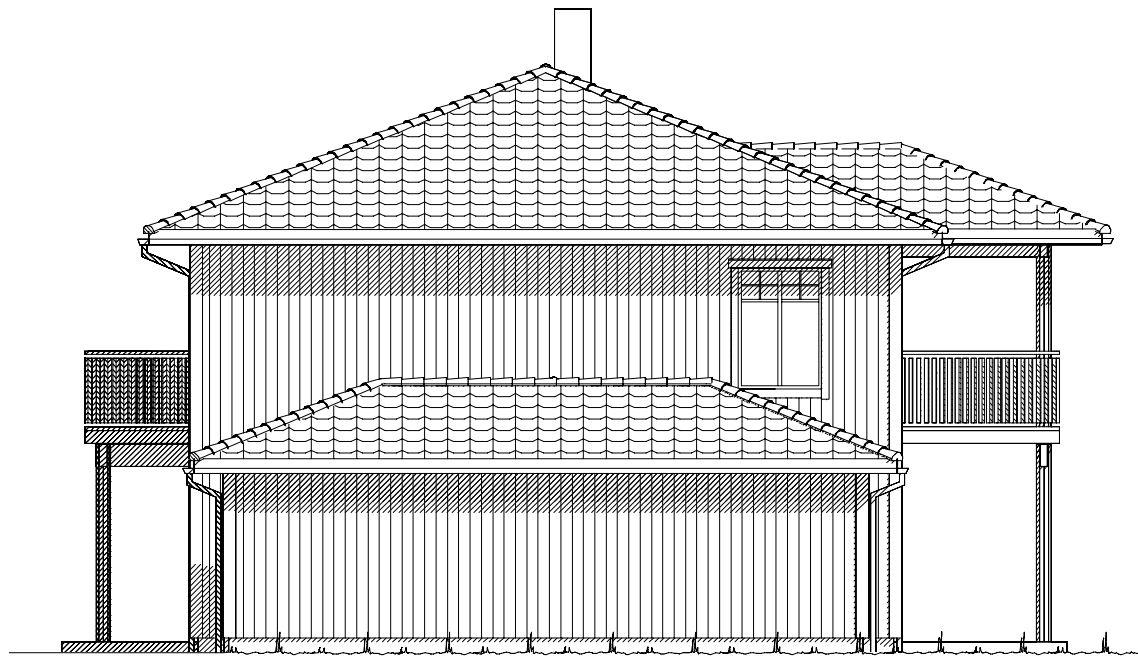

Fasade mot sørøst



Fasade mot nordøst

VESTLANDS HUS		Tiltakshaver: Elise og John Finnøy Kvisvik	
		Forhandler: Talgø Tradbo AS	
Hustype: Slotthø		Fasade 3-4	
Byggeplassens adresse: Vikavegen 9, 6674 Kvisvik		ARKIV NR.:	DATO 09.11.18 hhg REV.1 15.11.18 hhg REV.2 19.11.18 hhg REV.3
G.nr. 127	Br.nr. 222	Er tegning klarert for bestilling, kontrakt og søkning ? Ja	SKALA 1 : 100 Tegningsnr. 502 Prosj.nr. 180185
DATA DESIGN SYSTEM			
VESTLANDSHUSGRUPPENS ARKITEKTKONTOR - 6018 ÅLESUND - TLF. 70 17 89 00			
TEGNINGEN MÅ HVERKEN HELT ELLER DELVIS KOPIERES ELLER BENYTTES VED TILTAK SOM VESTLANDSHUS IKKE MEDVIRKER I.			



HOVEDETASJEPLAN: 110,8 m² BRA + GARASJE 21,1 m² + GANG 5,5m² + SPORTSBOD 7,5 m²

Bygning i:
Risikoklasse 4
Brannklasse 1

Prosjektert etter TEK 10
av 09.12.16 nr. 1564

Kanaler fra ventilasjonsanlegg vil i noen tilfeller medføre ekstra veggtykkelser eller "kassing" som får mindre konsekvenser for romløsninger. Dette kan eventuelt justeres noe før igangsetting av bygget.

NB! Ved innhenting av pristilbud av ytterdører og vindu, må forutsetningen i varmetapsberegningen legges til grunn. Her blir det forutsatt en maksimal, gjennomsnittlig U-verdi til ytterdører og vindu for bygget.
Høy prosentandel vindu og dører i fasaden, har konsekvenser for byggets isolering. Gjennomsnittlig U-verdi er her: 1,0

Forutsatt lekkasjetall i beregning er: 1,2


Bygningens totale areal på tomt: (Oppgis i hele tall)
BYA er summen for areal bygning og overbygd areal.

Arealberegninger i hht. NS 3940	Bruksareal BRA i m ²			P-ROM Primære rom
	Pr etasje	Utvendig bod/garasje	Apert over- bygd areal og carport	
H. etg. plan	110.8	34.5	47.8	193.1
1. etg. plan	110.8	0.0	6.5	117.3
SUM :	221.6	34.5	54.3	310.4
BYA :	124.6	40.7	51.4	216.7
Grunnflate/ fotavtrykk :	160.0			

VESTLANDS HUS		Tiltakshaver: Elise og John Finnøy Kvisvik	
Hustype: Slotthø		Forhandler: Talgø Tradbo AS	
Byggeplassens adresse:		Plan	
Vikavegen 9, 6674 Kvisvik		ARKIV NR.:	
G.nr. 127	Br.nr. 222	Er tegning klarert for bestilling, kontrakt og søkning ?	
		Ja	
VESTLANDSHUSGRUPPENS ARKITEKTKONTOR - 6018 ÅLESUND - TLF. 70 17 89 00		TEGNINGEN MÅ HVERKEN HELT ELLER DELVIS KOPIERES ELLER BENYTTES VED TILTAK SOM VESTLANDSHUS IKKE MEDVIRKER I.	



DATO 09.11.18 hhg	SKALA 1 : 100
REV.1 15.11.18 hhg	
REV.2 19.11.18 hhg	
REV.3	
Tegningsnr. 503	Prosj.nr. 180185
DATA DESIGN SYSTEM	

Krav til personsikkerhetsrute blir markert på plan med "SG"

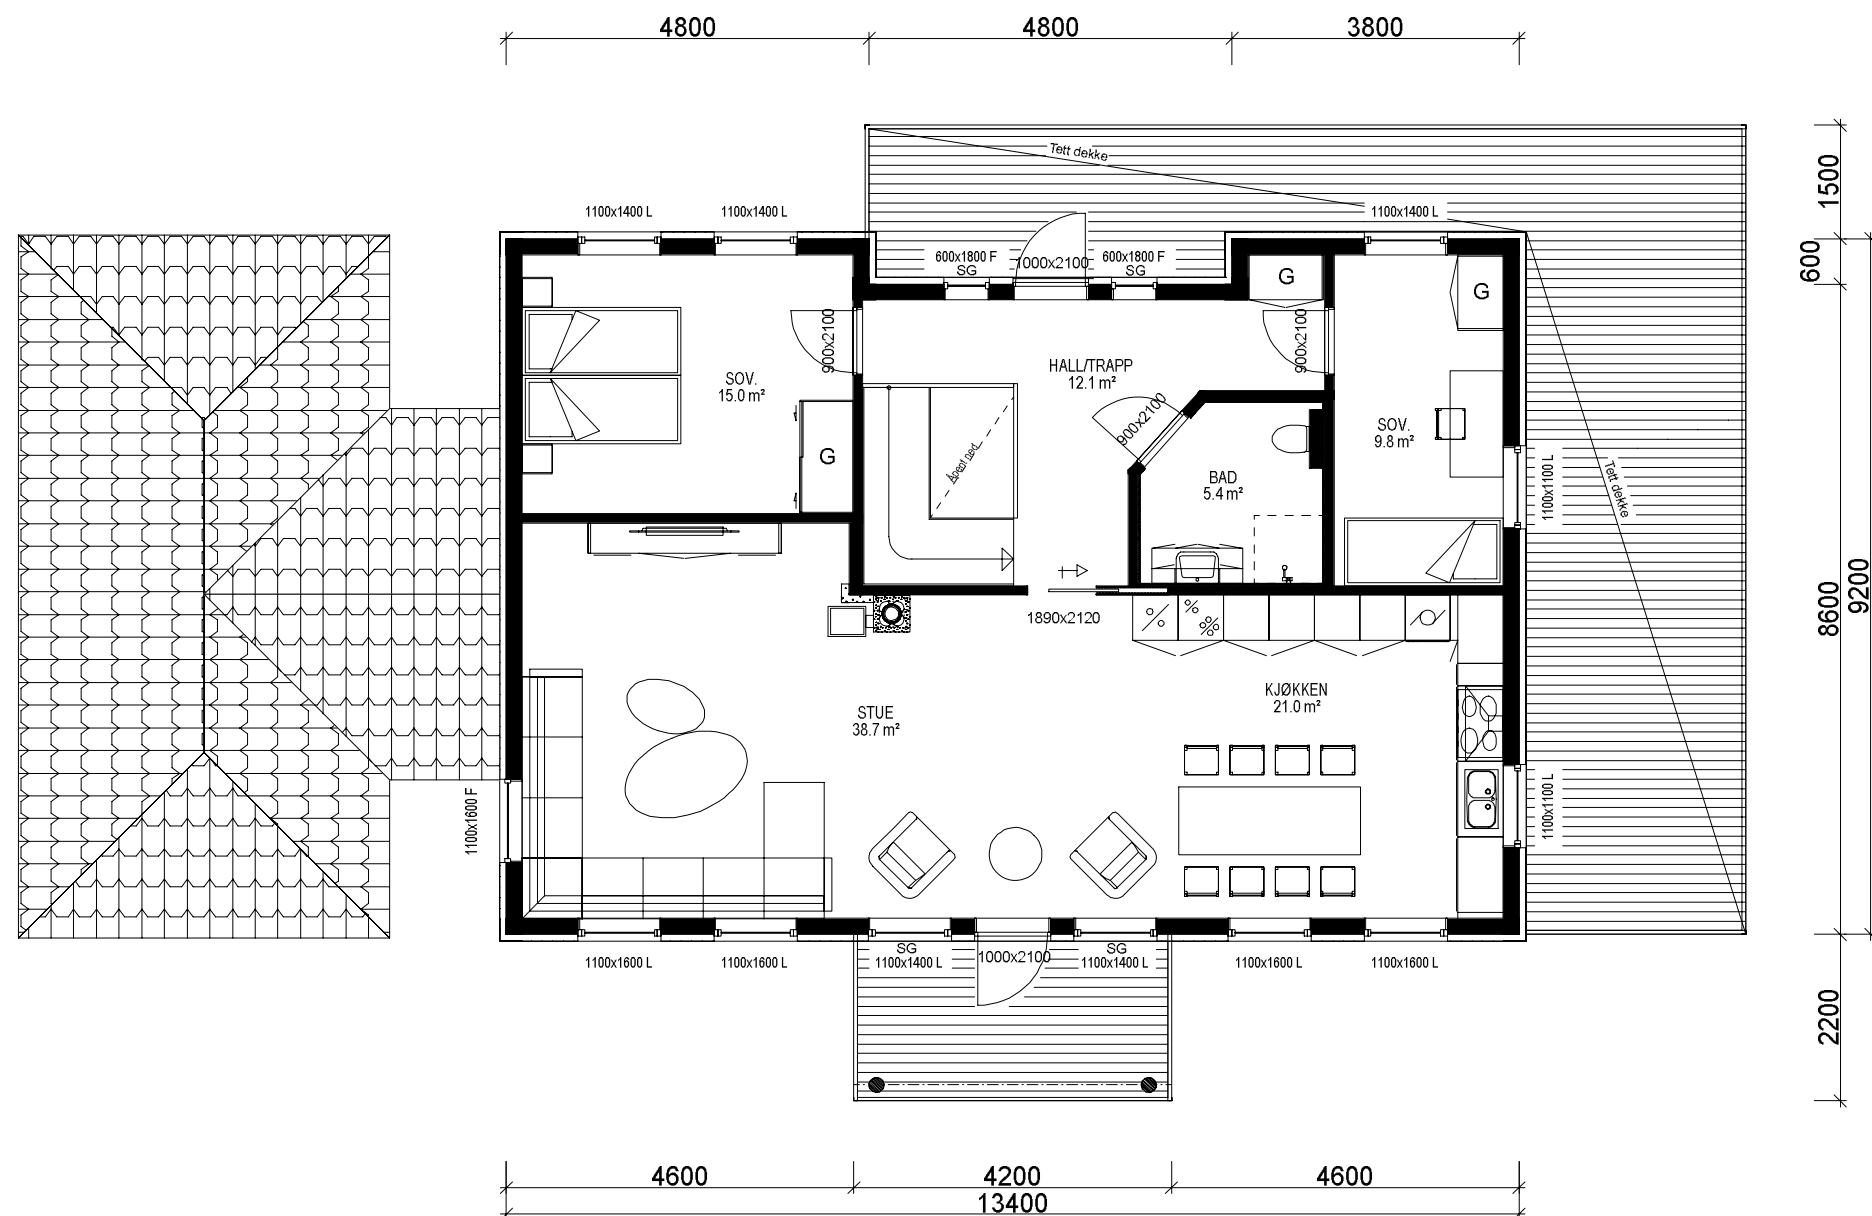

2. ETASJEPLAN: 110,8 m² BRA

 VESTLANDS HUS		Tiltakshaver: <i>Elise og John Finnøy Kvisvik</i>			
		Forhandler: <i>Talgø Tradbo AS</i>			
Hustype: Slotthø		Plan		DATO 09.11.18 hhg	SKALA 1 : 100
Byggeplassens adresse:		ARKIV NR.:		REV.1 15.11.18 hhg	
Vikavegen 9, 6674 Kvisvik				REV.2 19.11.18 hhg	
				REV.3	Tegningsnr. 504
G.nr. 127	Br.nr. 222	Er tegning klarert for bestilling, kontrakt og søkning ?		Ja	Prosj.nr. 180185
				 DATA DESIGN SYSTEM	
VESTLANDSHUSGRUPPENS ARKITEKTKONTOR - 6018 ÅLESUND - TLF. 70 17 89 00					
TEGNINGEN MÅ HVERKEN HELT ELLER DELVIS KOPIERES ELLER BENYTTES VED TILTAK SOM VESTLANDSHUS IKKE MEDVIRKER I.					

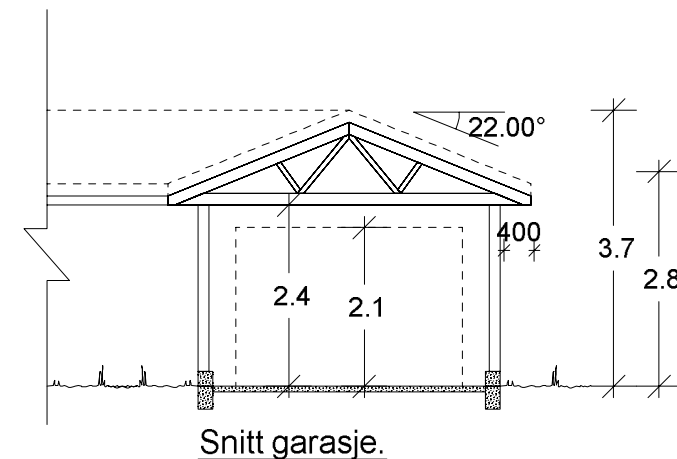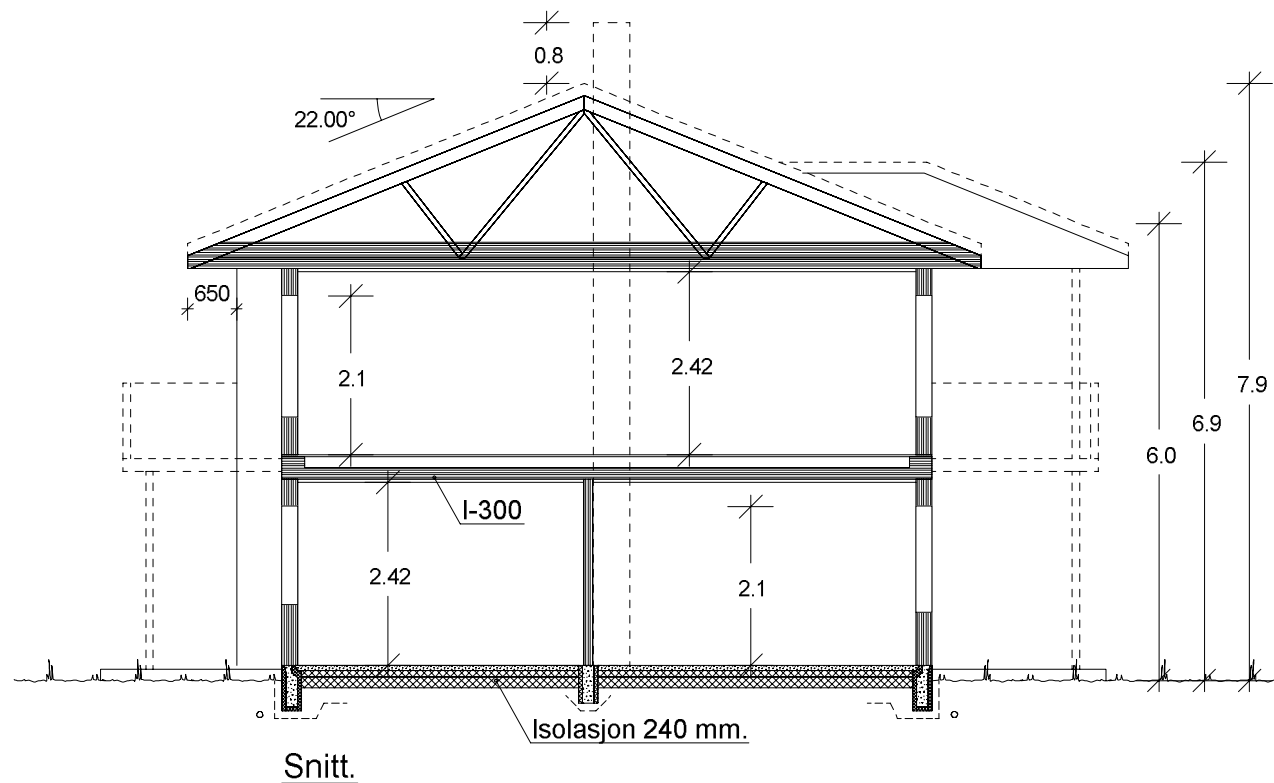

 VESTLANDS HUS		Tiltakshaver: <i>Elise og John Finnøy Kvisvik</i>			
		Forhandler: <i>Talgø Tradbo AS</i>			
Hustype: Slotthø		Snitt		DATO 09.11.18 hhg	
Byggeplassens adresse: Vikavegen 9, 6674 Kvisvik		ARKIV NR.:		REV.1 15.11.18 hhg	SKALA 1 : 100
				REV.2 19.11.18 hhg	
				REV.3	
G.nr. 127	Br.nr. 222	Er tegning klarert for bestilling, kontrakt og søkning ?		Ja	Tegningsnr. 505
				 DATA DESIGN SYSTEM	Prosj.nr. 180185
VESTLANDSHUSGRUPPENS ARKITEKTKONTOR - 6018 ÅLESUND - TLF. 70 17 89 00					
TEGNINGEN MÅ HVERKEN HELT ELLER DELVIS KOPIERES ELLER BENYTTES VED TILTAK SOM VESTLANDSHUS IKKE MEDVIRKER I.					