




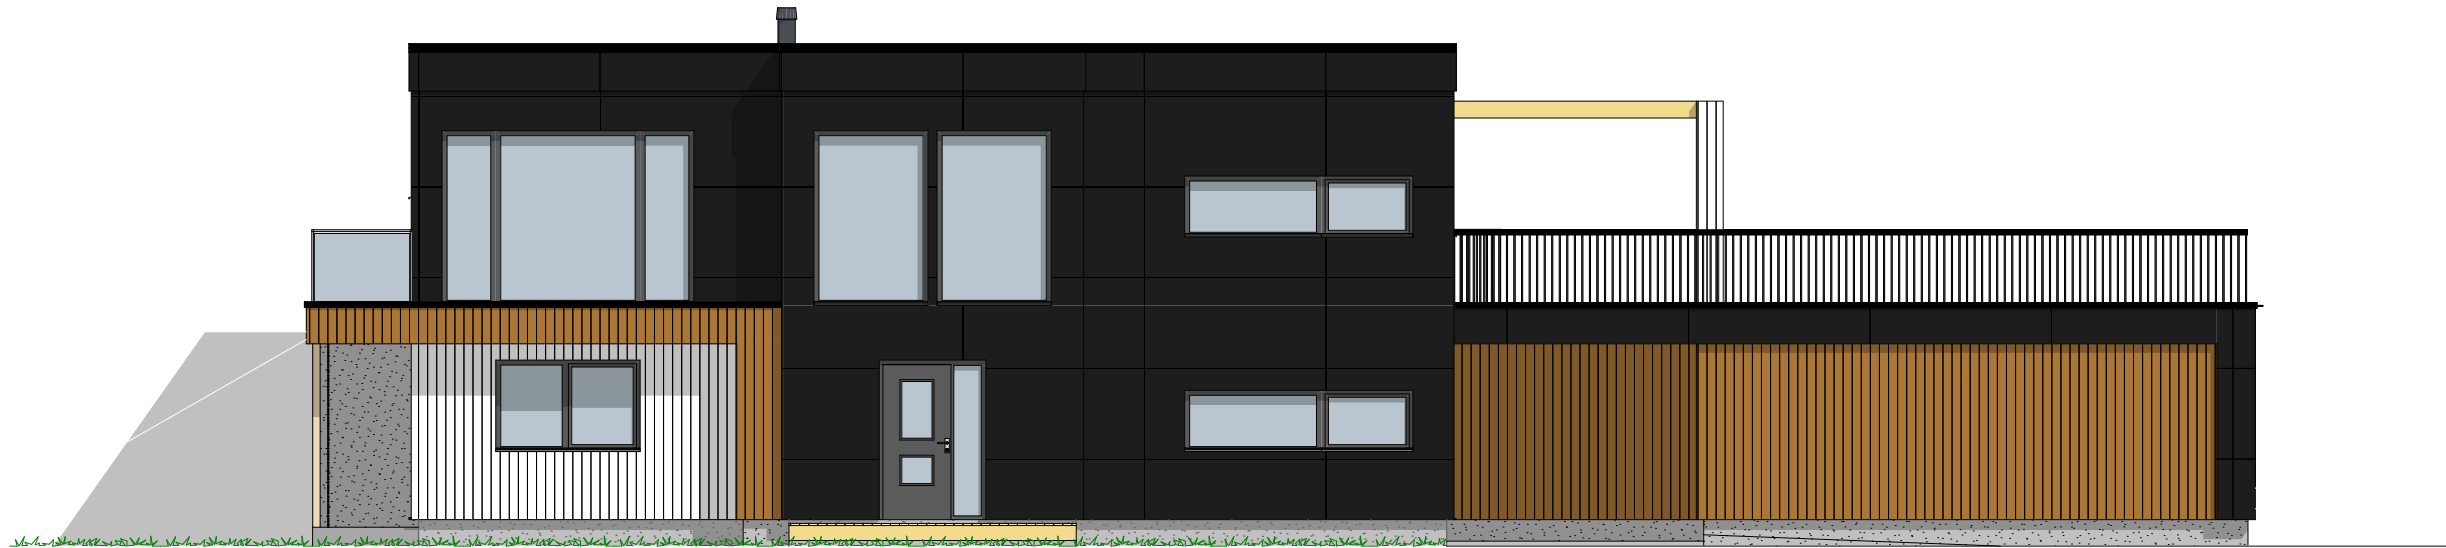


1:100 Fasade Nord

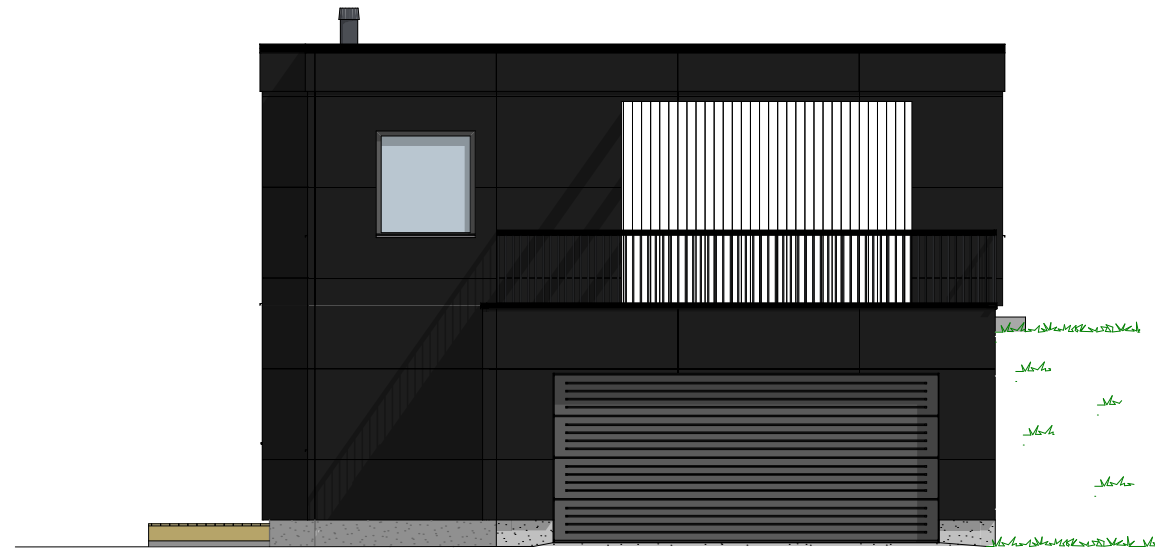

1:100 Fasade Vest

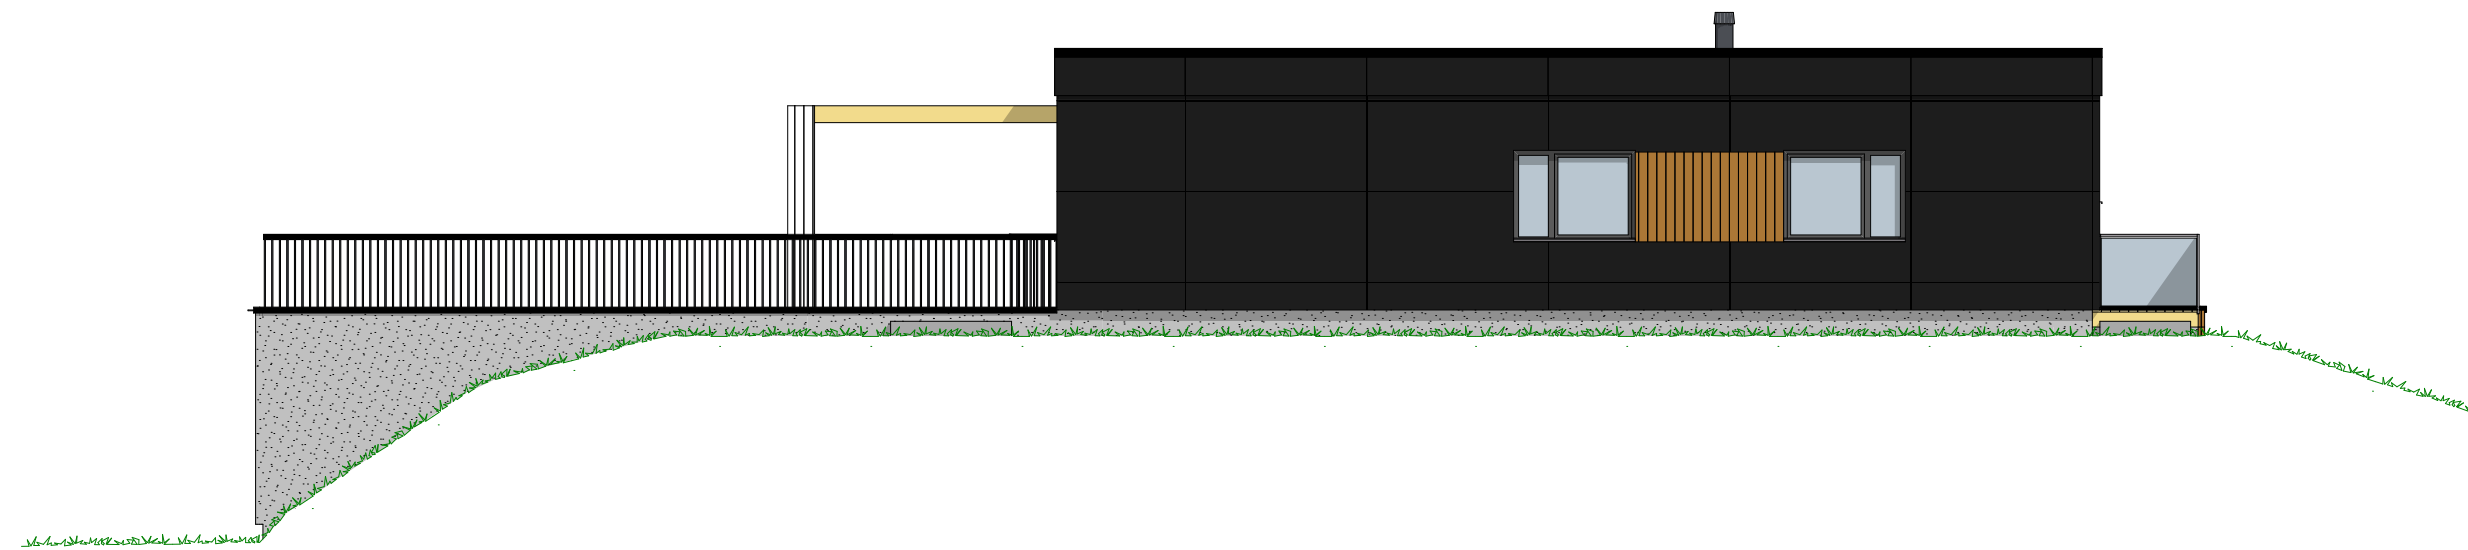

1:100 Fasade Sør

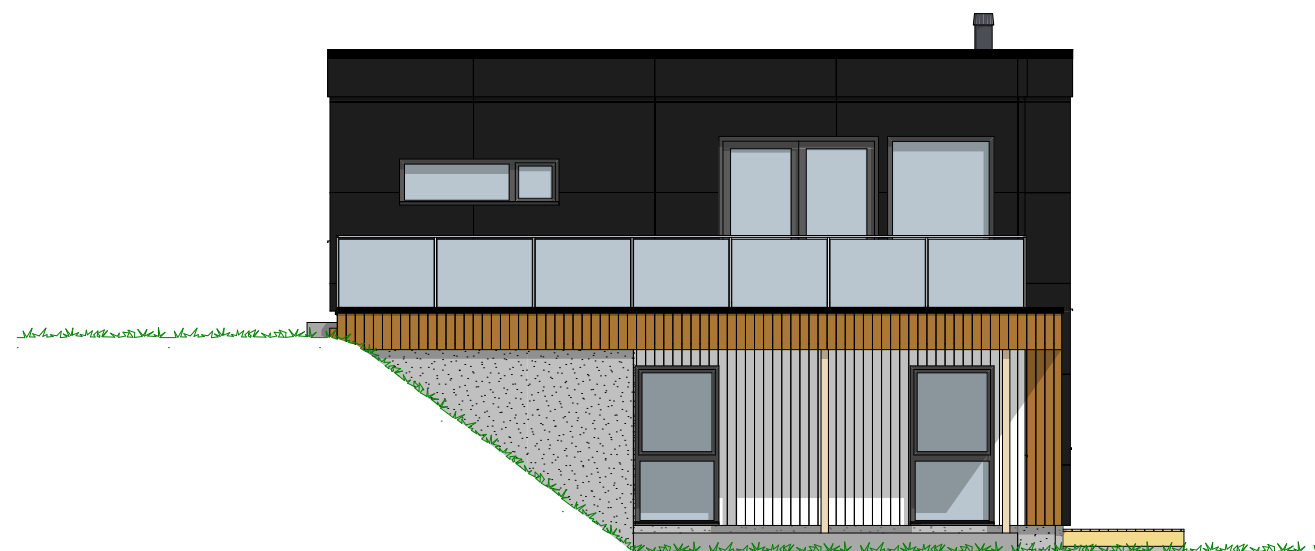

1:100 Fasade Øst

P-ROM		
	U. etg	103,2
	H. etg	99,8
		203,0 m ²


Tiltakshaver **Helene Breitve og Joakim Våge Nilsen**
 Forhandler **Traa Bygg AS**
5570 Aksdal

Tegningsnr.: 603
 Gnr./Bnr.: 1/78
 Prosjektnr.: 200226
 Dato: 18.09.2020

VESTLANDSHUS ARKITEKTER AS - 6018 ÅLESUND - TLF 70178900

TEGNINGEN MÅ HVERKEN HELT ELLER DELVIS KOPIERES ELLER BENYTTES VED TILTAK SOM VESTLANDSHUS IKKE MEDVIRKER I

VESTLANDS HUS
 Arkitekter

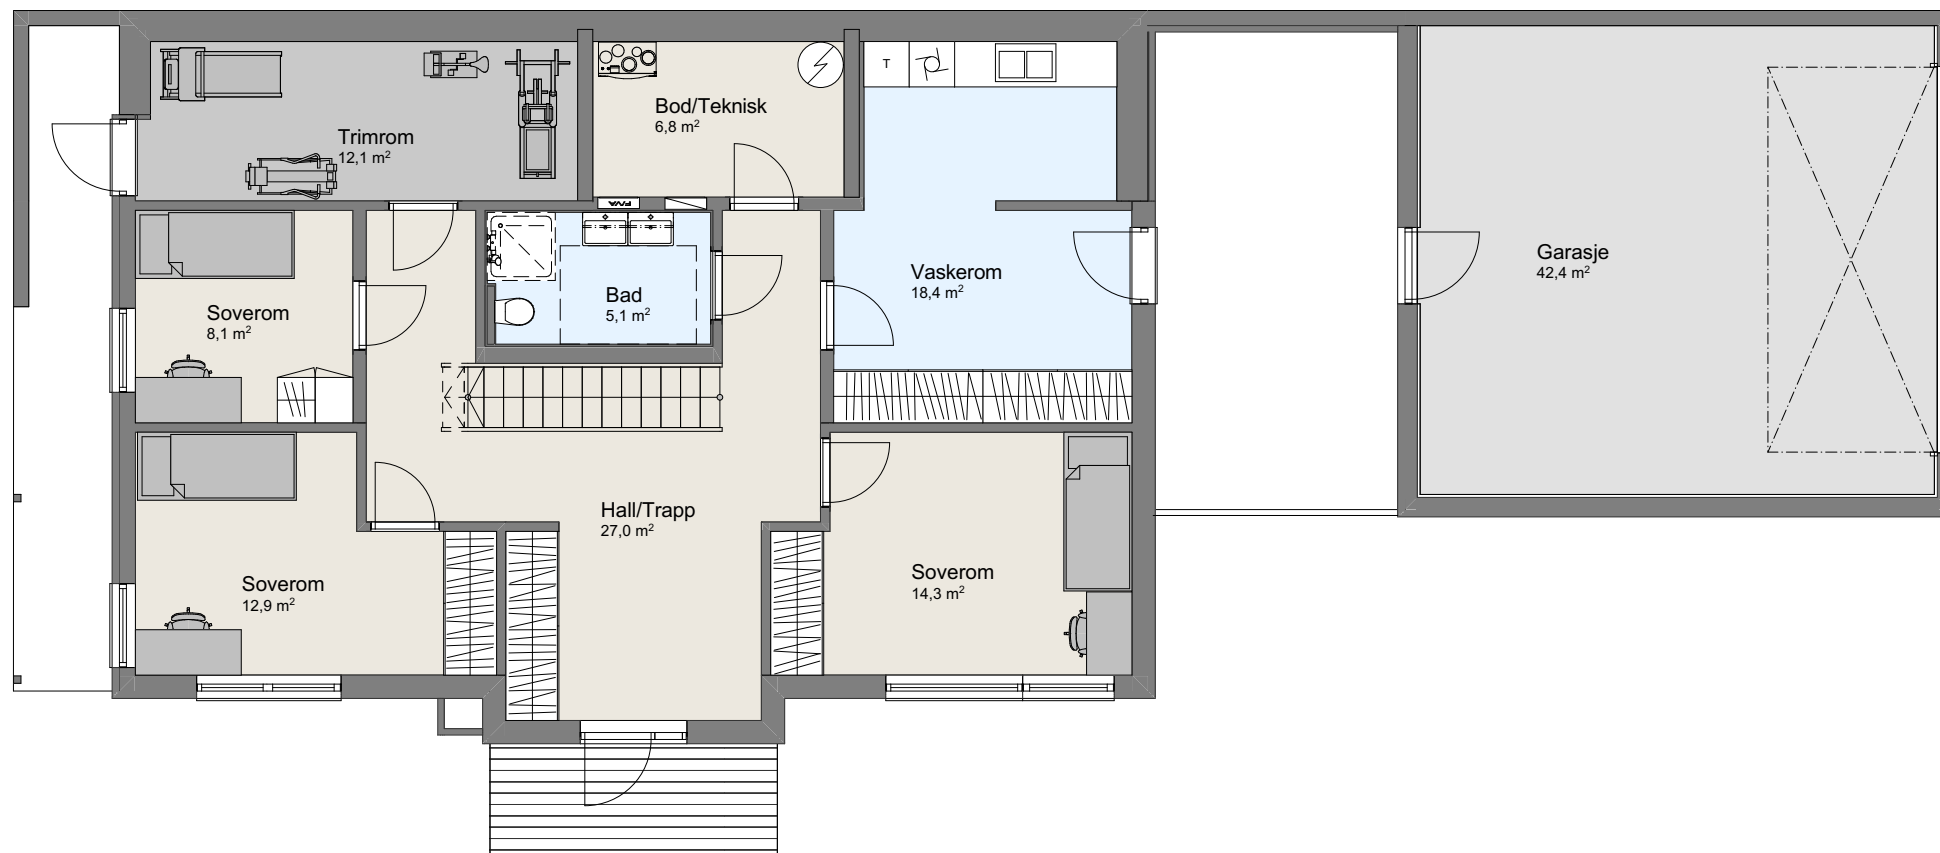

1:100 U. Etasje

P-ROM		
	U. etg	103,2
	H. etg	99,8
		203,0 m ²


Tiltakshaver **Helene Breivte og Joakim Våge Nilsen**
 Forhandler **Traa Bygg AS**
5570 Aksdal

Tegningsnr.: 604
 Gnr./Bnr.: 1/78
 Prosjektnr.: 200226
 Dato: 18.09.2020

VESTLANDSHUS ARKITEKTER AS - 6018 ÅLESUND - TLF 70178900

TEGNINGEN MÅ HVERKEN HELT ELLER DELVIS KOPIERES ELLER BENYTTES VED TILTAK SOM VESTLANDSHUS IKKE MEDVIRKER I

VESTLANDS HUS
 Arkitekter

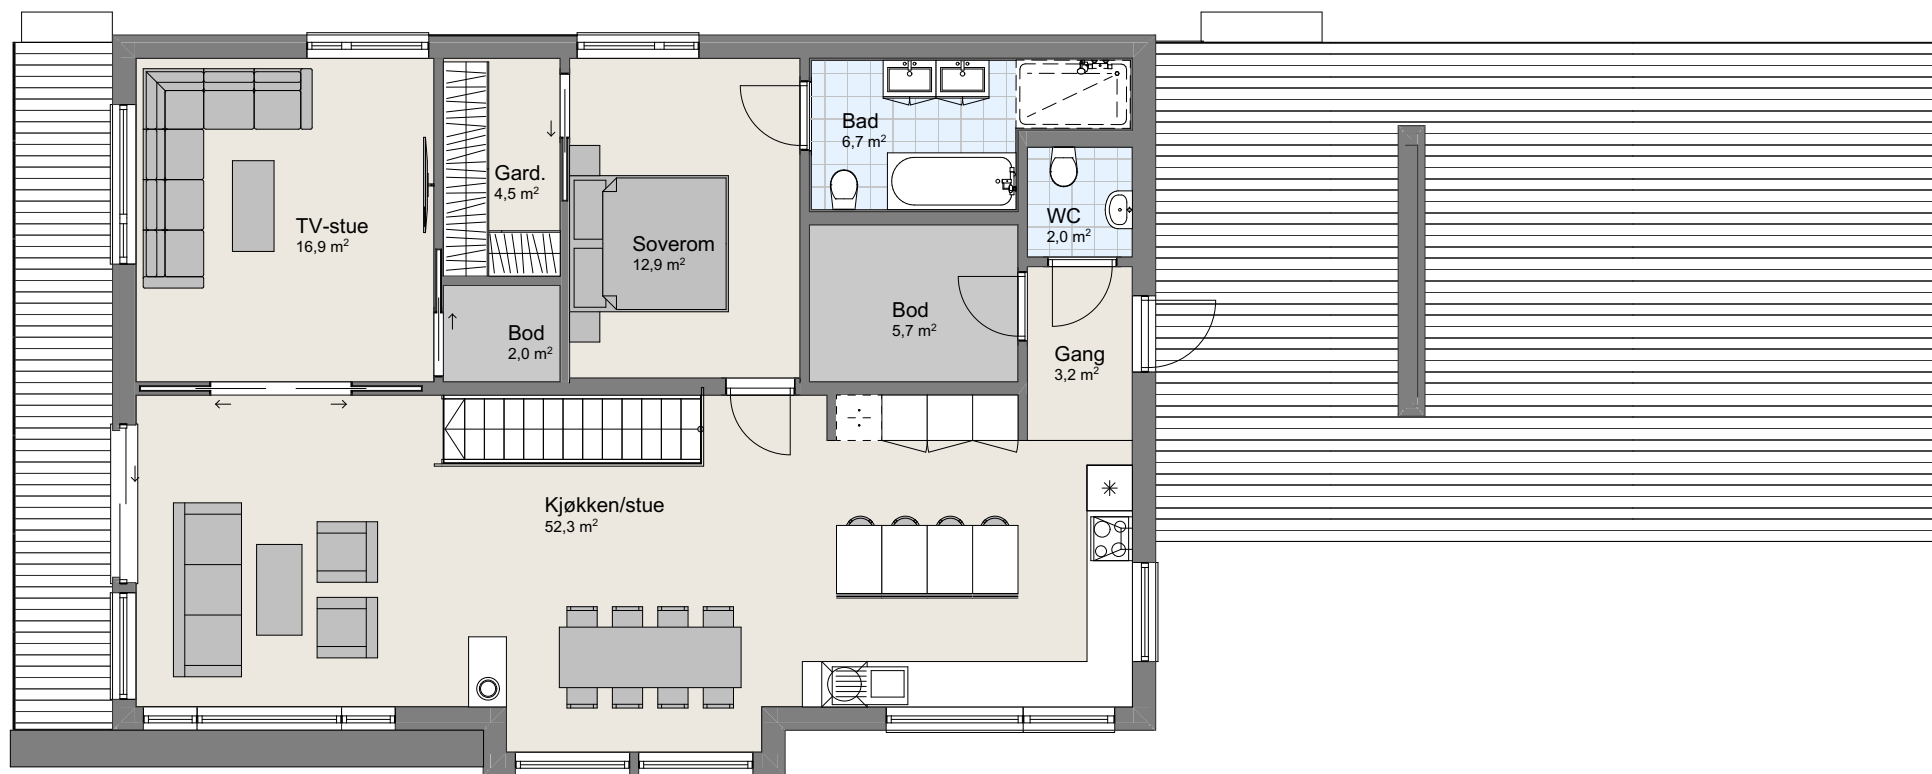

1:100 H. Etasje