


Tiltakshaver **Gunn Emilie Vågenes og Even Lihaug**
Forhandler **Vestbygg AS**
4646 FJALER

Tegningsnr.: 601
Gnr./Bnr.: 237/52
Prosjektnr.: 220234
Dato:

VESTLANDSHUSGRUPPENS ARKITEKTKONTOR - 6018 ÅLESUND - TLF 70178900

TEGNINGEN MÅ HVERKEN HELT ELLER DELVIS KOPIERES ELLER BENYTTES VED TILTAK SOM VESTLANDSHUSIKKE MEDVIRKER I


VESTLANDS HUS

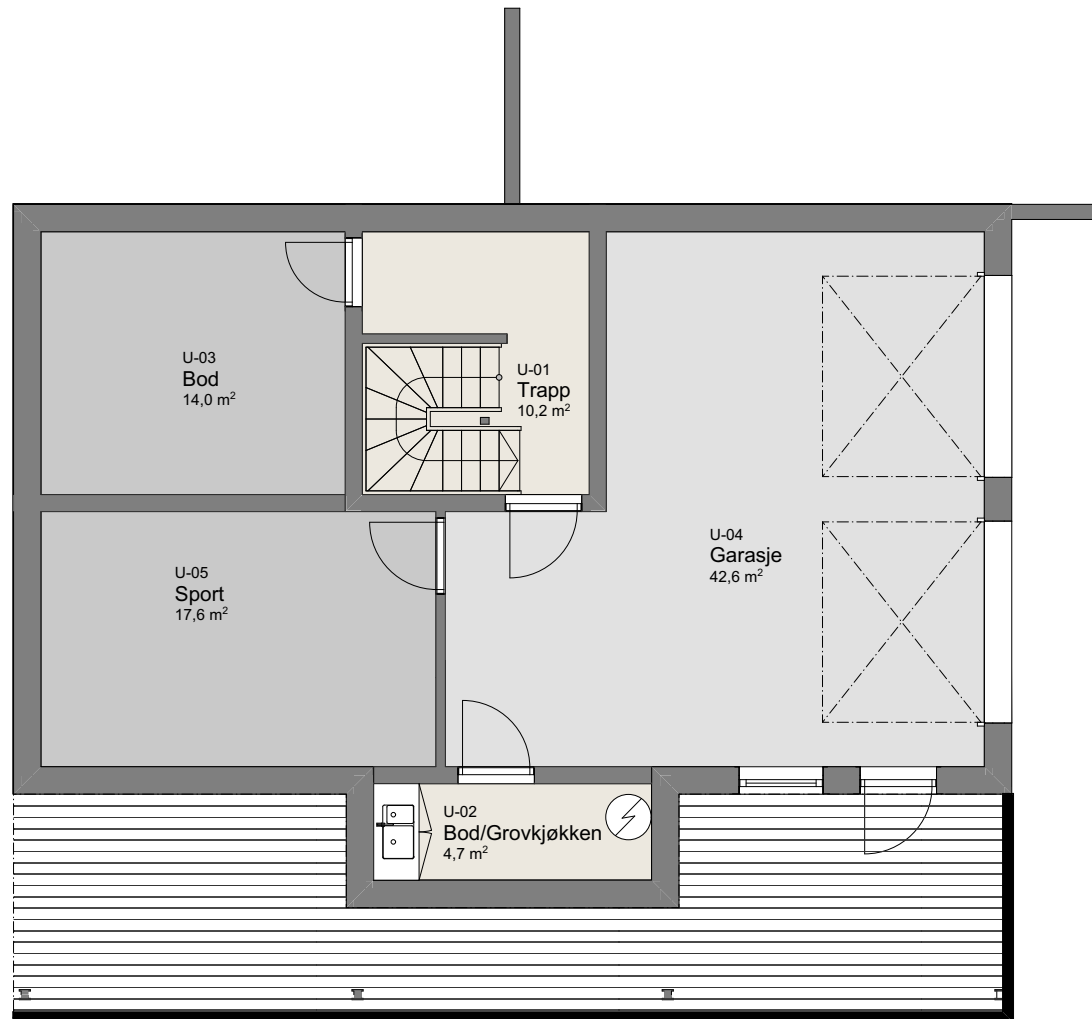

1:100 U. Etasje


Tiltakshaver Gunn Emilie Vågenes og Even Lihaug
Forhandler Vestbygg AS
4646 FJALER

Tegningsnr.: 602
Gnr./Bnr.: 237/52
Prosjektnr.: 220234
Dato:

VESTLANDSHUSGRUPPENS ARKITEKTKONTOR - 6018 ÅLESUND - TLF 70178900

TEGNINGEN MÅ HVERKEN HELT ELLER DELVIS KOPIERES ELLER BENYTTES VED TILTAK SOM VESTLANDSHUSIKKE MEDVIRKER I

VESTLANDS HUS

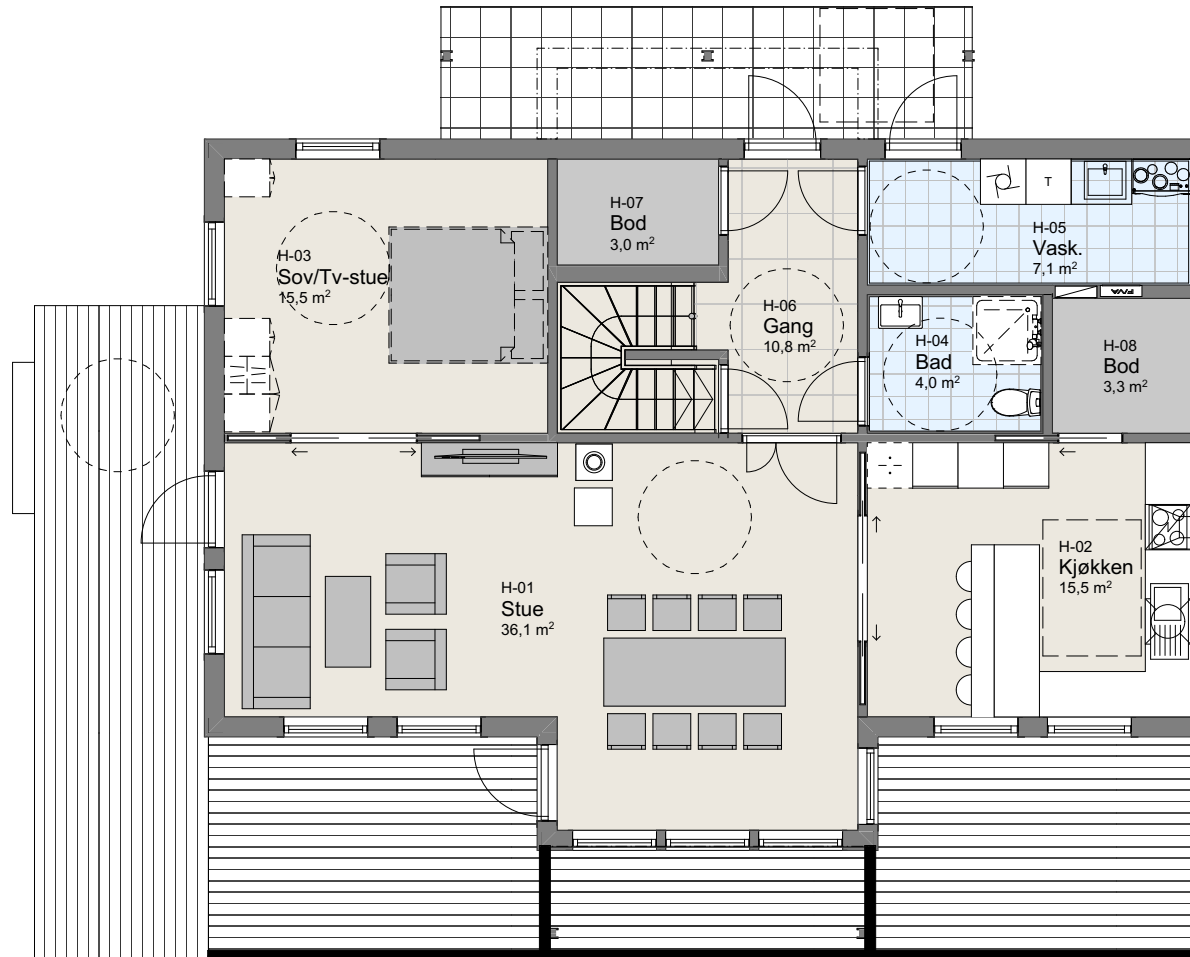

1:100 H. Etasje


Tiltakshaver Gunn Emilie Vågenes og Even Lihaug
Forhandler Vestbygg AS
4646 FJALER

Tegningsnr.: 603
Gnr./Bnr.: 237/52
Prosjektnr.: 220234
Dato:


VESTLANDSHUSGRUPPENS ARKITEKTKONTOR - 6018 ÅLESUND - TLF 70178900

TEGNINGEN MÅ HVERKEN HELT ELLER DELVIS KOPIERES ELLER BENYTTES VED TILTAK SOM VESTLANDSHUSIKKE MEDVIRKER I


VESTLANDS HUS

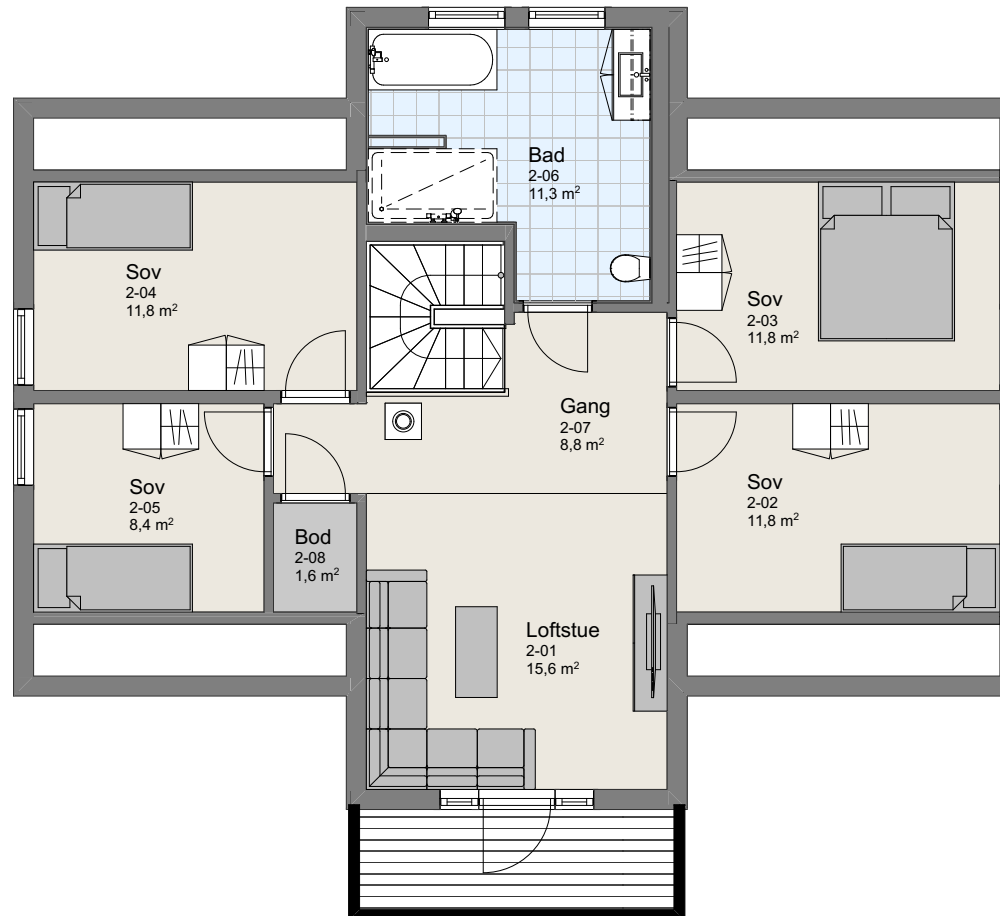

1:100 2.Etasje

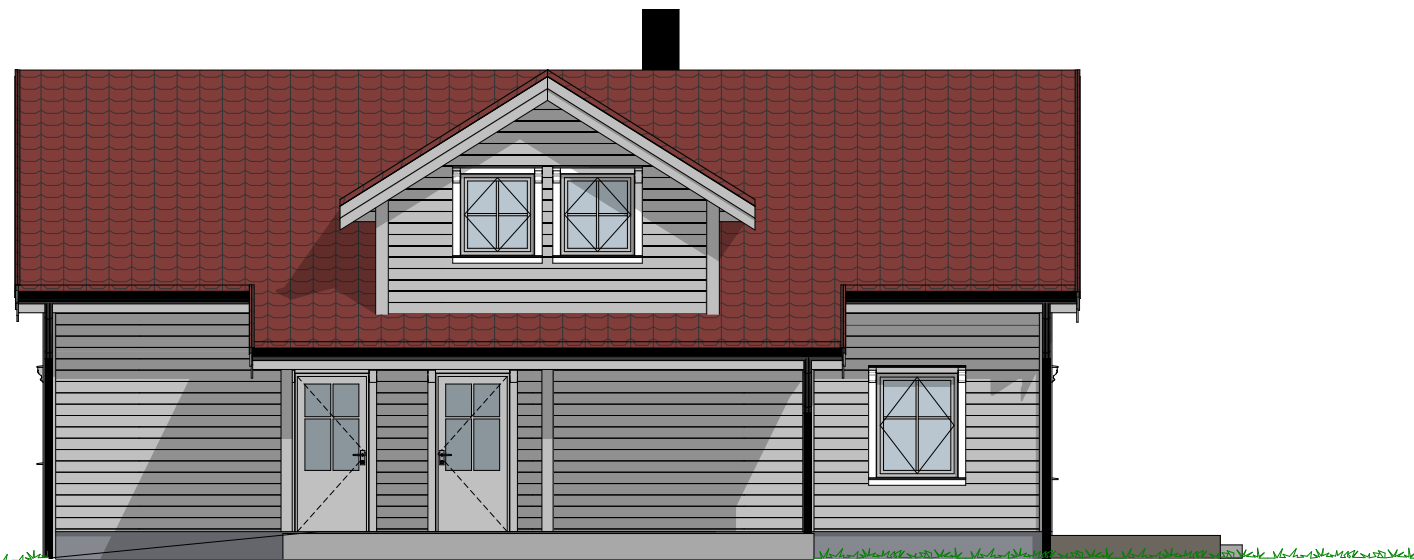

1:100 Fasade

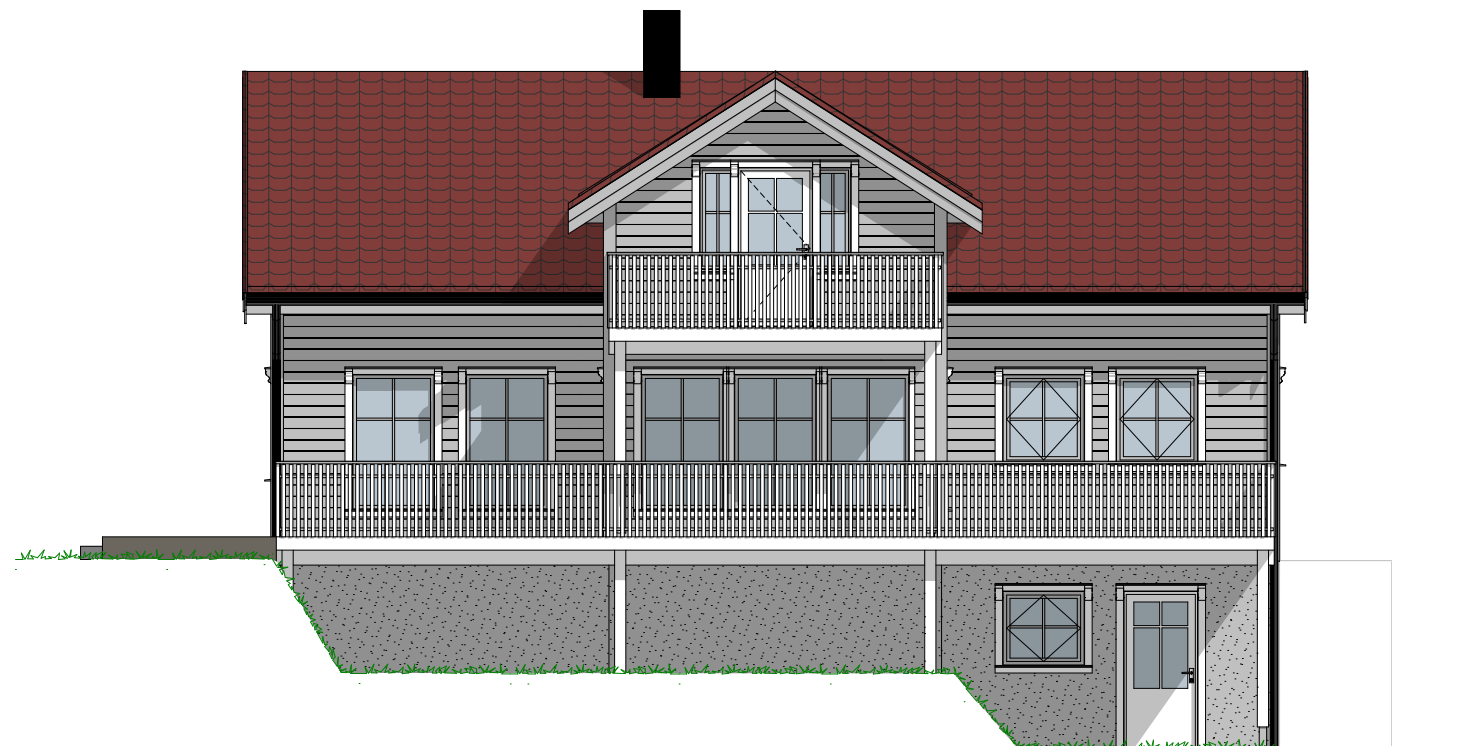

1:100 Fasade



1:100 Fasade



1:100 Fasade

Tiltakshaver **Gunn Emilie Vågenes og Even Lihaug**
Forhandler **Vestbygg AS**
4646 FJALER

Tegningsnr.: 606
Gnr./Bnr.: 237/52
Prosjektnr.: 220234
Dato:

VESTLANDSHUSGRUPPENS ARKITEKTKONTOR - 6018 ÅLESUND - TLF 70178900

TEGNINGEN MÅ HVERKEN HELT ELLER DELVIS KOPIERES ELLER BENYTTES VED TILTAK SOM VESTLANDSHUSIKKE MEDVIRKER I


VESTLANDS HUS



Tiltakshaver **Gunn Emilie Vågenes og Even Lihaug**
Forhandler **Vestbygg AS**
4646 FJALER

Tegningsnr.: 607
Gnr./Bnr.: 237/52
Prosjektnr.: 220234
Dato:

VESTLANDSHUSGRUPPENS ARKITEKTKONTOR - 6018 ÅLESUND - TLF 70178900

TEGNINGEN MÅ HVERKEN HELT ELLER DELVIS KOPIERES ELLER BENYTTES VED TILTAK SOM VESTLANDSHUSIKKE MEDVIRKER I


VESTLANDS HUS

