




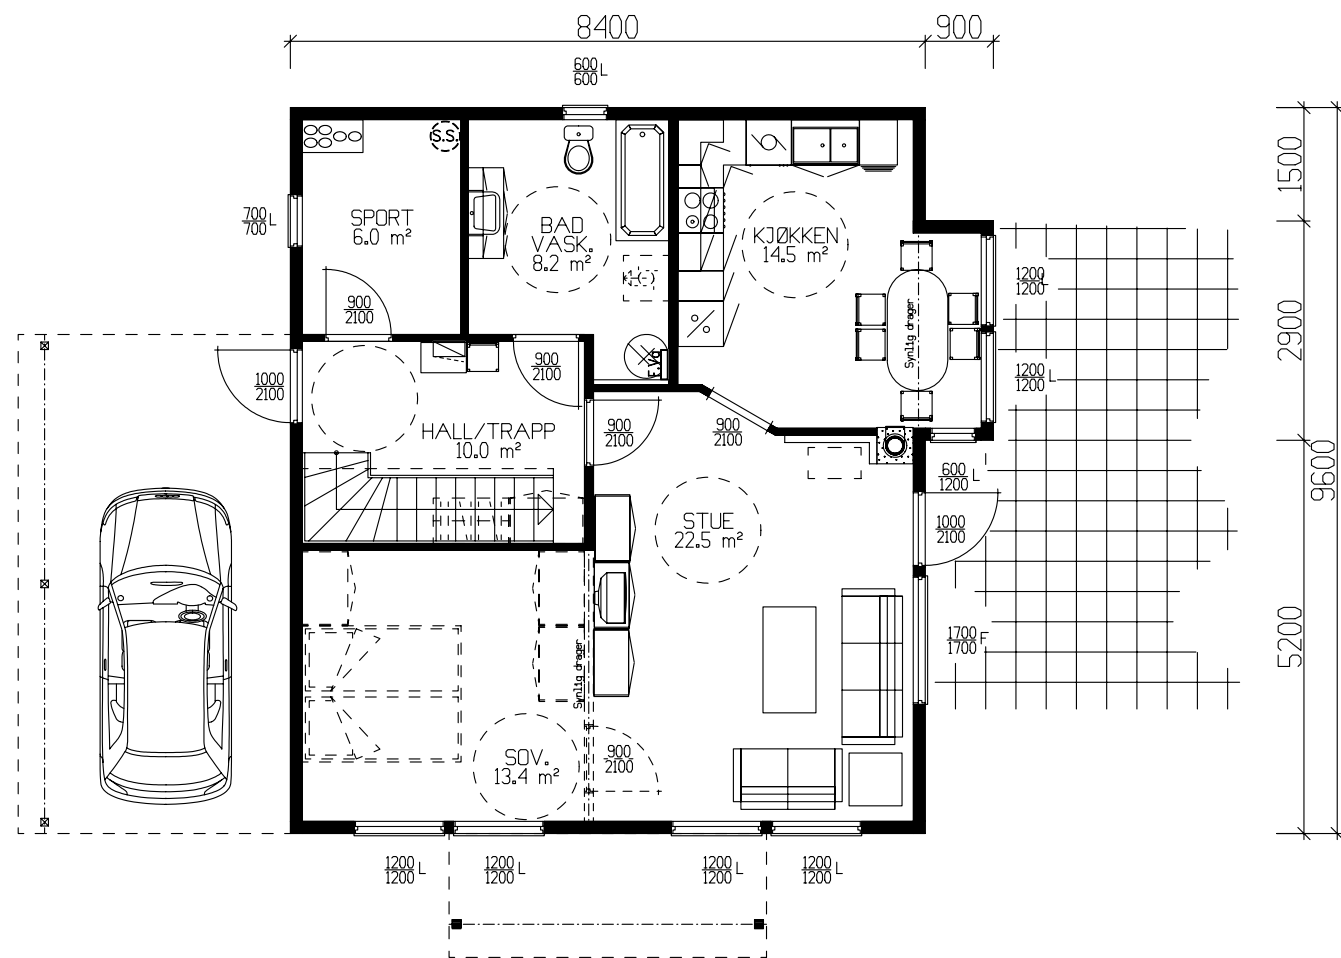

HOVEDPLAN 77.3m² BRA

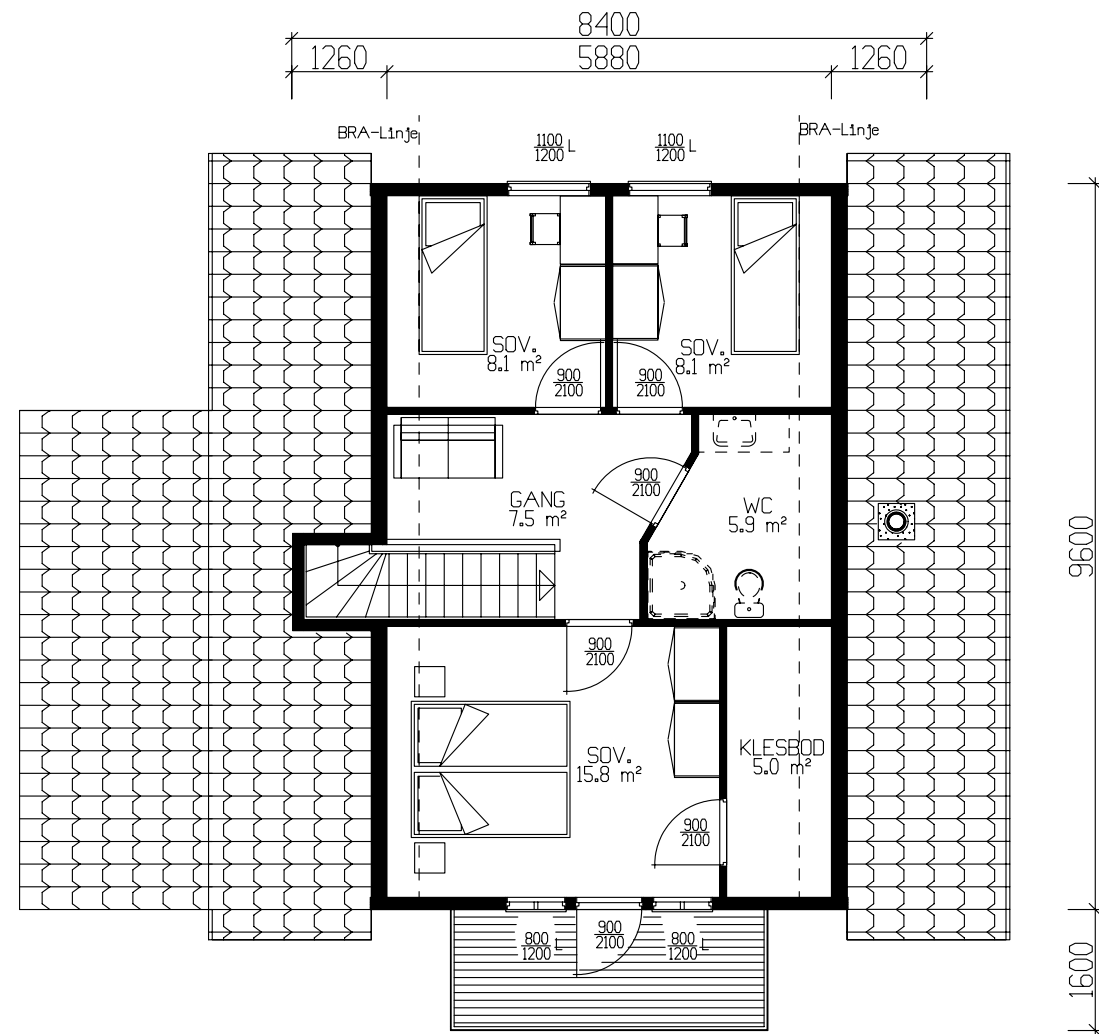

ETASJEPLAN 46.7m² BRA

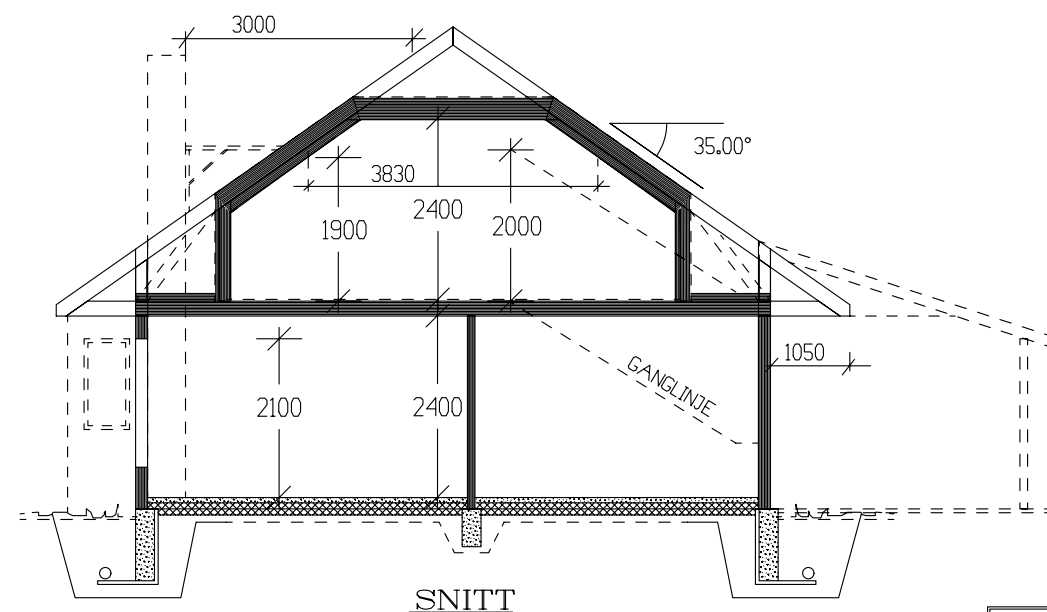


SNITT

	BRA
Hovedplan	77.30
Etg.plan	46.70
Sum 1 m²	124.00


GRUNNFLATE	(M ²)	83.3
BEBYGD AREAL	(M ²)	113.9

Tiltakshaver: Grong Kommune					 VestlandsHus
Leverandør: Team Bjørhusdal					
Hustype: Straumshorner		PLAN/SNITT		DATO 17.02.06 på REV.1 07.10.08 mhv REV.2 REV.3	
Byggeplassens addresser:		ARKIV NR. 30-121		TRYGGE HJEM	
Tomt 1 og 2					Tegningsnr. 501
G.nr.	Br.nr.	ER TEGNING KONTROLLERT I H.T. SJEKKLISTER ?		Nei	Prosj.nr. 539a
VestlandsHusgruppens arkitektkontor – 6018 Alesund – Tlf. 70 17 89 00					
TEGNINGEN MÅ HVERKEN HELT ELLER DELVIS KOPIERES ELLER BENYTTES VED TILTAK SOM VESTLANDSHUS IKKE MEDVIRKER I.					

Tek 97 av versjon 29.08.2001

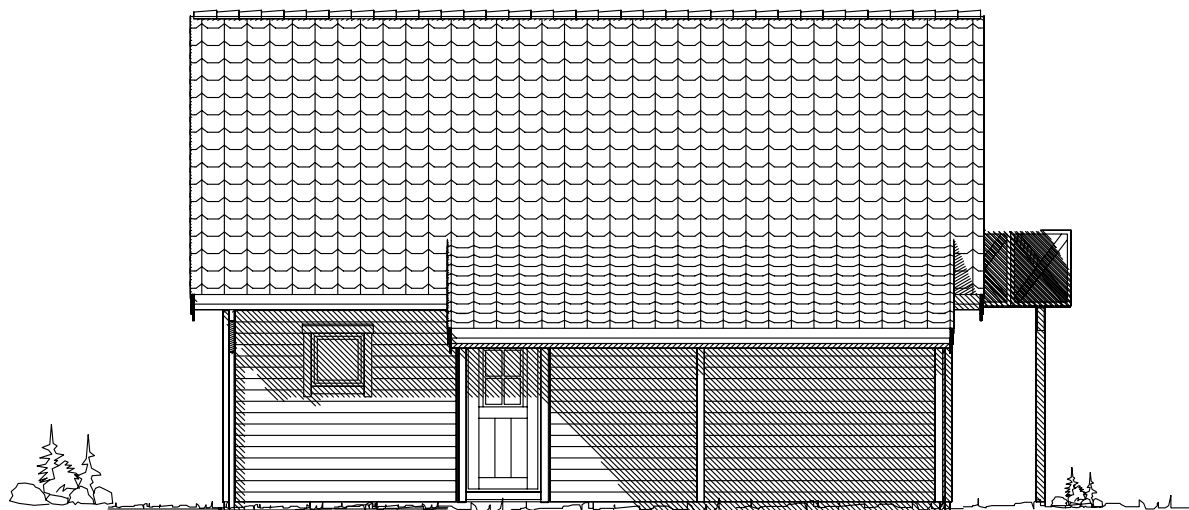


Fasade mot

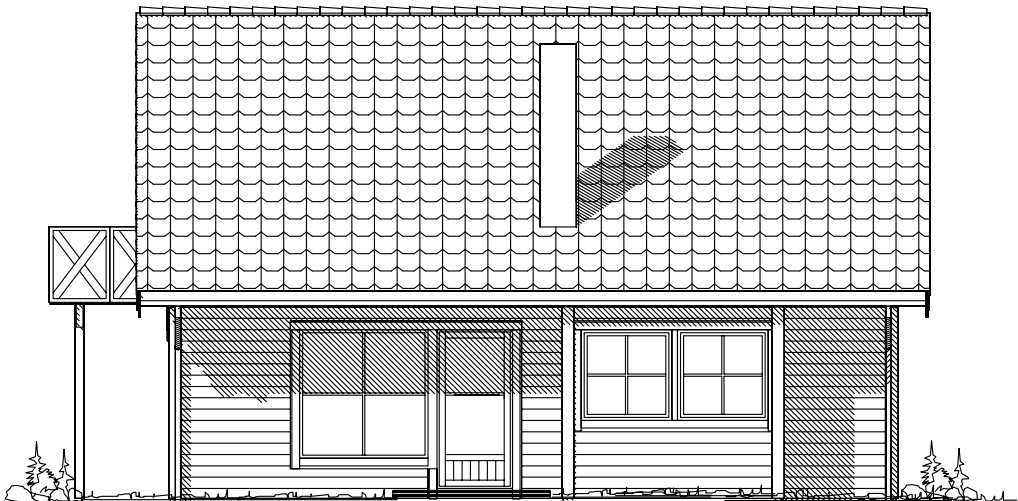

Fasade mot



Fasade mot

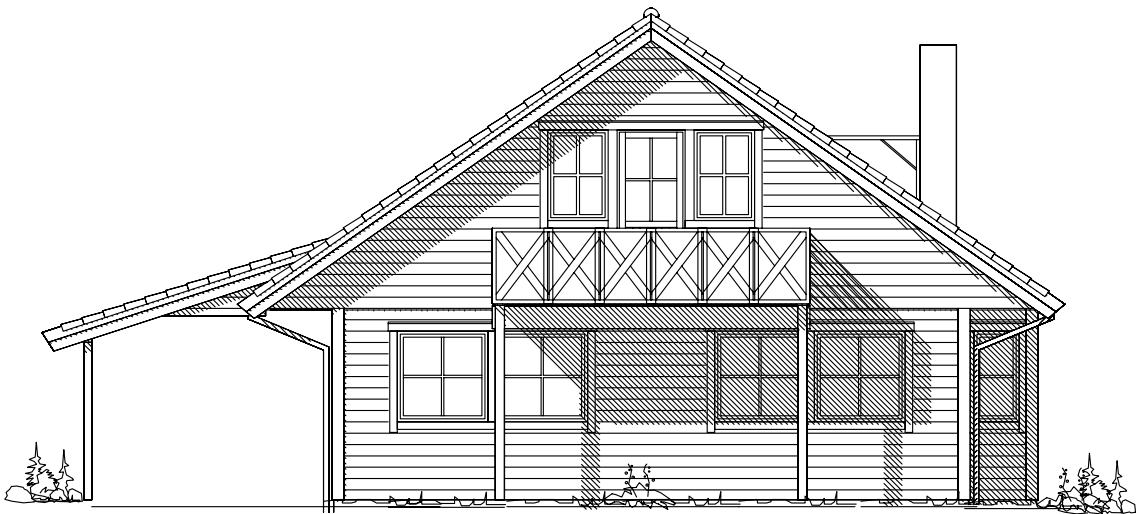

Fasade mot

UTFORMING AV TILTAK BEKREFTES FOREVIST:				
Nabo.nr.	G.nr.	Br.nr.	Dato	Sign.
Nabo.nr.	G.nr.	Br.nr.	Dato	Sign.
Nabo.nr.	G.nr.	Br.nr.	Dato	Sign.
Nabo.nr.	G.nr.	Br.nr.	Dato	Sign.

Tiltakshaver: Grong Kommune					 Vestlandshus	
Leverandør: Team Bjørhusdal						
Hustype: Straumshorner		FASADER		DATO 17.02.06 på		
Byggeplassens adresse: Tomt 1 og 2		ARKIV NR. 30-121		REV.1 07.10.08 mhv		
				REV.2		
				REV.3		
G.nr.		Br.nr.		SKALA 1 : 100		
ER TEGNING KONTROLLERT I H.T. SJEKKLISTER ?		Nei		 DATA DESIGN SYSTEM		
Vestlandshusgruppens arkitektkontor – 6018 Alesund – Tlf. 70 17 89 00						TRYGGE HJEM
TEGNINGEN MÅ HVERKEN HELT ELLER DELVIS KOPIERES ELLER BENYTTES VED TILTAK SOM VESTLANDSHUS IKKE MEDVIRKER I.						Tegningsnr. 502
					Prosj.nr. 539a	