
[illegible]

[illegible]

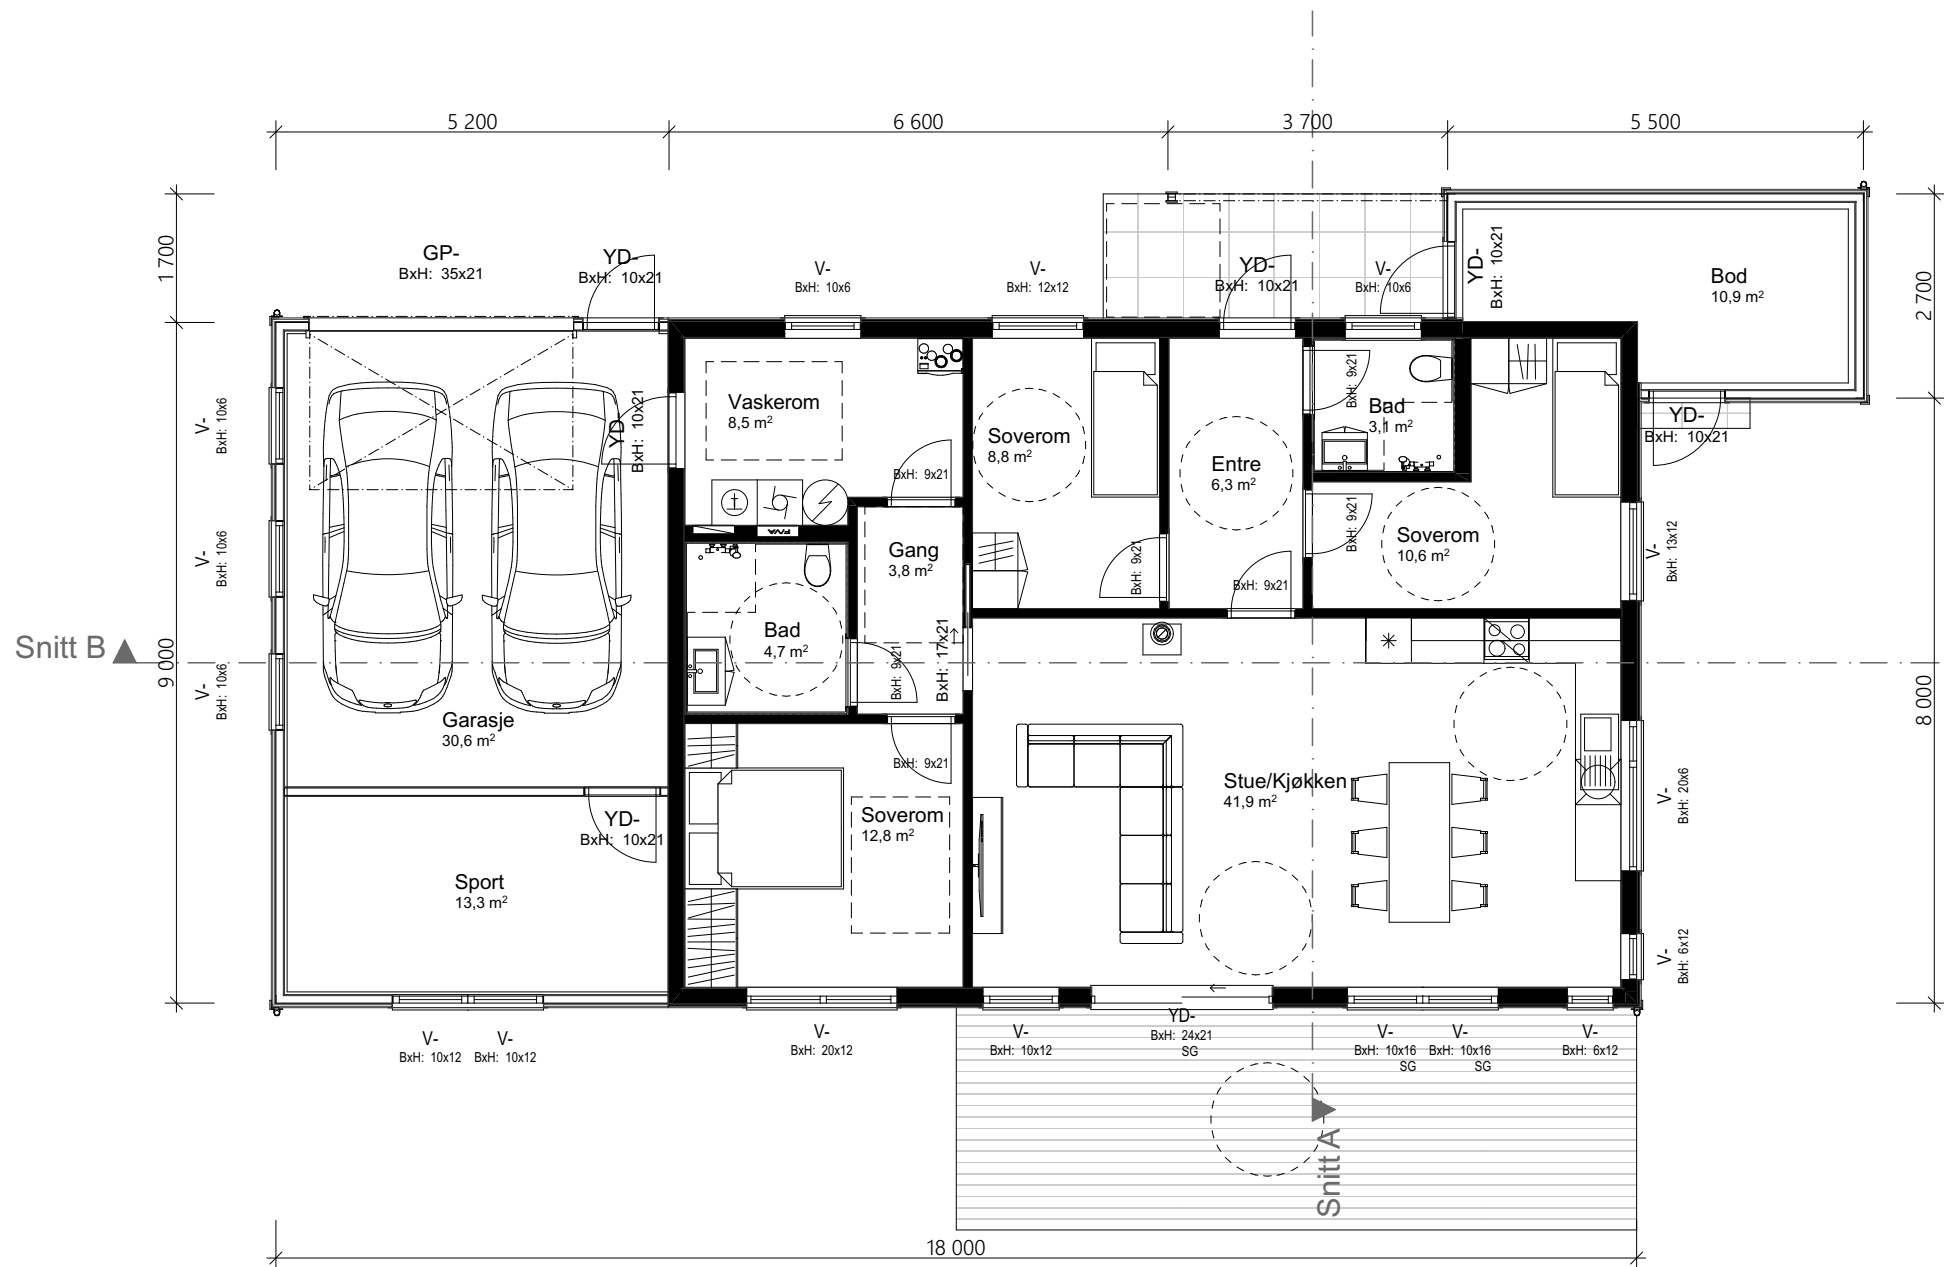

1:100 H. etasje

Arealberegninger iht. NS-3940		
BRA		
	Yttervegg mot garasje	1,8
	Utvendig bod	43,9
	OA	5,5
	Garasje/Sport	9,9
	Bolig	106,3
		167,3 m²
BYA		
	OA	6,0
	Bygningskropp	178,2
		184,2 m²
BTA		
	Garasjerom	33,6
		33,6 m²
P-ROM		
	Bolig	106,3
		106,3 m²

--	--	



 VESTLANDS HUS
Arkitekter

Hustype :	Spesial	Gnr./Bnr:	115/50	Tegningsnr:	505
Tiltak :	Enebolig m/Garasje			Format:	A3
Type tegning :	Snitt A, Snitt B			Skala:	1:100
Fase :	Forslagstegninger			Arkitekt:	ET
Er tegninger klæret for kontrakt og søknad?	Nei	Brannklasse: 1	Dato:	30.01.23	
		Risikoklasse: 4	Prosjektnr:	230013	
VESTLANDSHUS ARKITEKTER AS - 6018 ÅLESUND - TLF 70178900 TEGNINGEN MÅ VEREKEN HELT ELLER DELVIS KOPIERES ELLER BENYTTES VED TILTAK, SOM VESTLANDSHUS IKKE MEDVIRKER I					