


Prosjekttegninger

Tiltakshaver : Elin Hong

Gårds- og bruksnummer : 140/1

Forhandler : Byggtjenester Sør-Gudbrandsdal AS

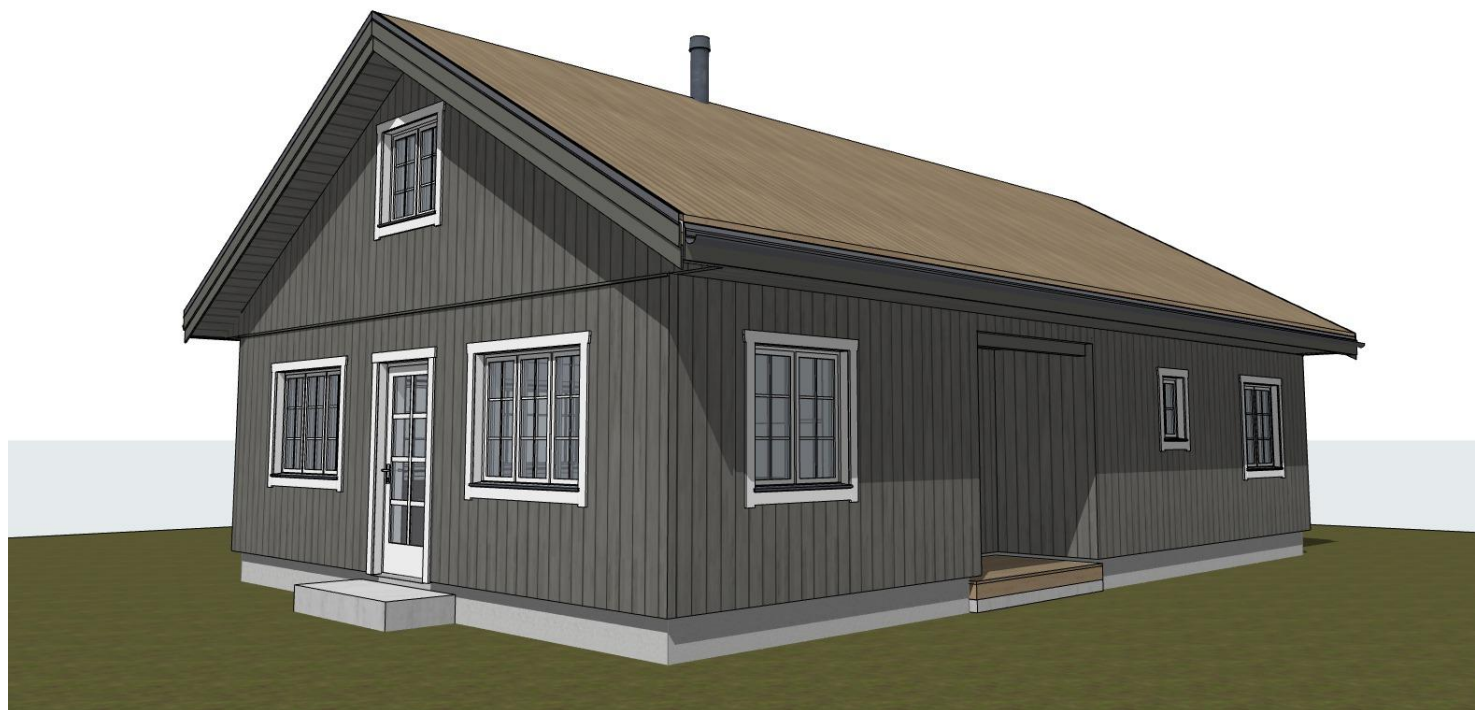

Tegningene leveres av :


VESTLANDS HUS
Arkitekter




1:100 Fasade Sør



1:100 Fasade Øst

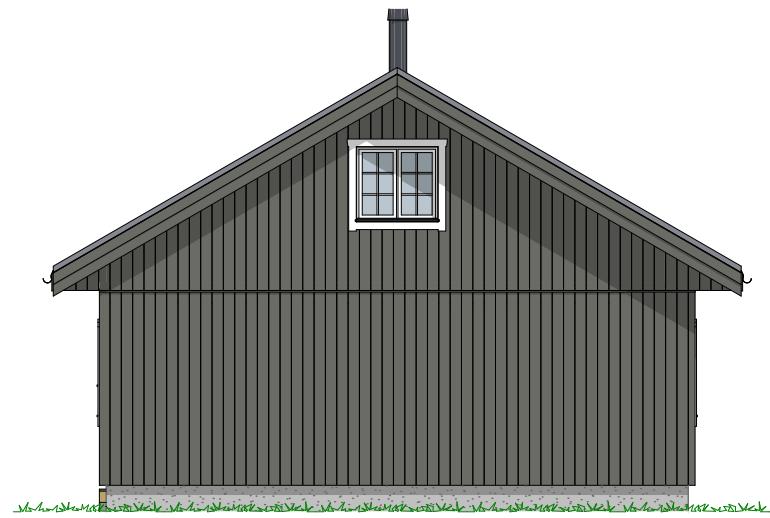

1:100 Fasade Nord

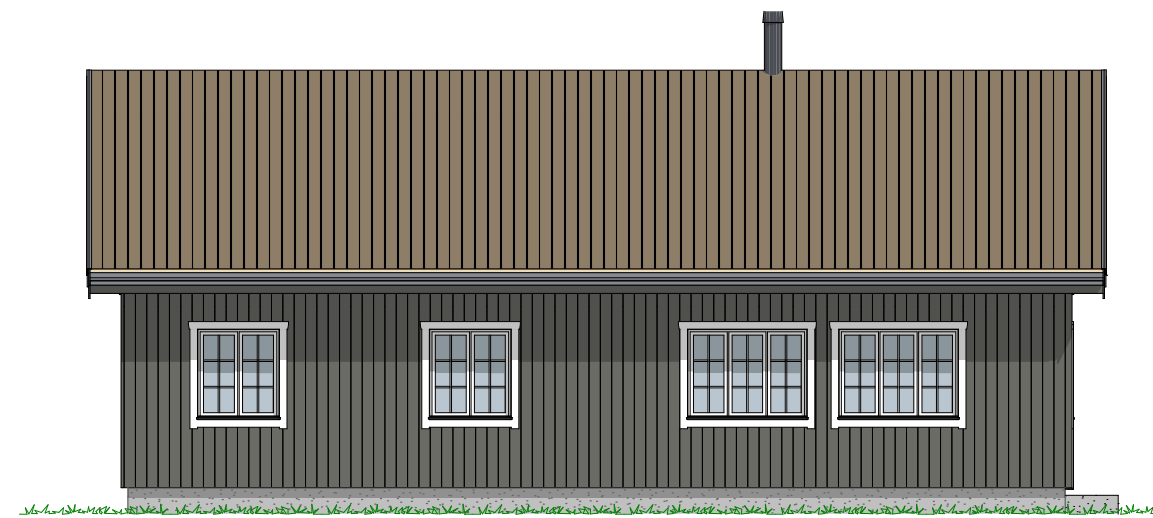

1:100 Fasade Vest

P-ROM		
	Primærrom	81,0
		81,0 m²


Tiltakshaver Elin Hong
 Forhandler Byggtjenester Sør-Gudbrandsdal AS
 Musdalssætervegen 415, 2635 Tretten

Tegningsnr.: 604
 Gnr./Bnr.: 140/1
 Prosjektnr.: 210058
 Dato: 11.03.2021


VESTLANDSHUS ARKITEKTER AS - 6018 ÅLESUND - TLF 70178900

TEGNINGEN MÅ HVERKEN HELT ELLER DELVIS KOPIERES ELLER BENYTTES VED TILTAK SOM VESTLANDSHUS IKKE MEDVIRKER I

VESTLANDS HUS
 Arkitekter

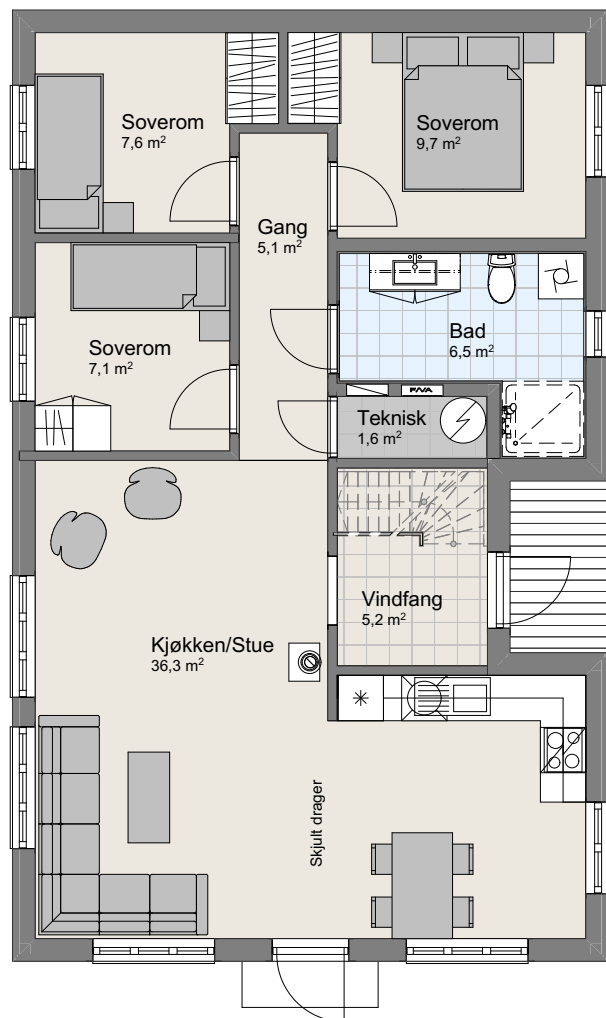

1:100 H. Etasje

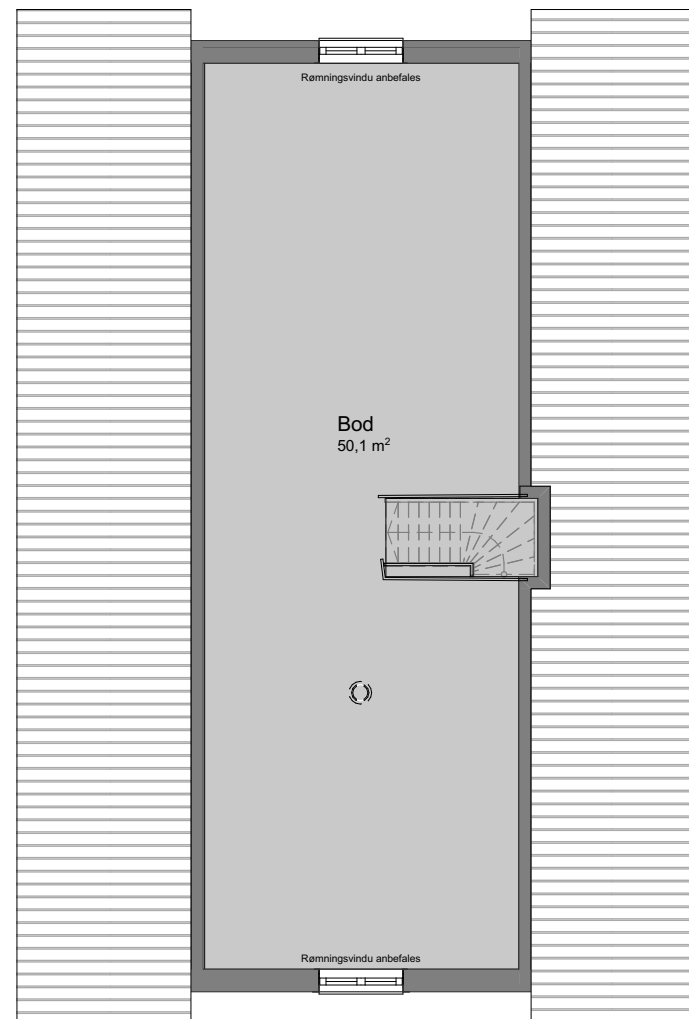

1:100 2. Etasje

Tiltakshaver Elin Hong
Forhandler Byggtjenester Sør-Gudbrandsdal AS
Musdalssætervegen 415, 2635 Tretten

Tegningsnr.: 606
Gnr./Bnr.: 140/1
Prosjektnr.: 210058
Dato: 11.03.2021

VESTLANDSHUS ARKITEKTER AS - 6018 ÅLESUND - TLF 70178900

TEGNINGEN MÅ HVERKEN HELT ELLER DELVIS KOPIERES ELLER BENYTTES VED TILTAK SOM VESTLANDSHUS IKKE MEDVIRKER I


VESTLANDS HUS
Arkitekter



Tiltakshaver Elin Hong
Forhandler Byggtjenester Sør-Gudbrandsdal AS
Musdalssætervegen 415, 2635 Tretten

Tegningsnr.: 607
Gnr./Bnr.: 140/1
Prosjektnr.: 210058
Dato: 11.03.2021

VESTLANDSHUS ARKITEKTER AS - 6018 ÅLESUND - TLF 70178900

TEGNINGEN MÅ HVERKEN HELT ELLER DELVIS KOPIERES ELLER BENYTTES VED TILTAK SOM VESTLANDSHUS IKKE MEDVIRKER I


VESTLANDS HUS
Arkitekter

