



Fasade mot .



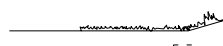
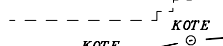
 
Fasade mot .

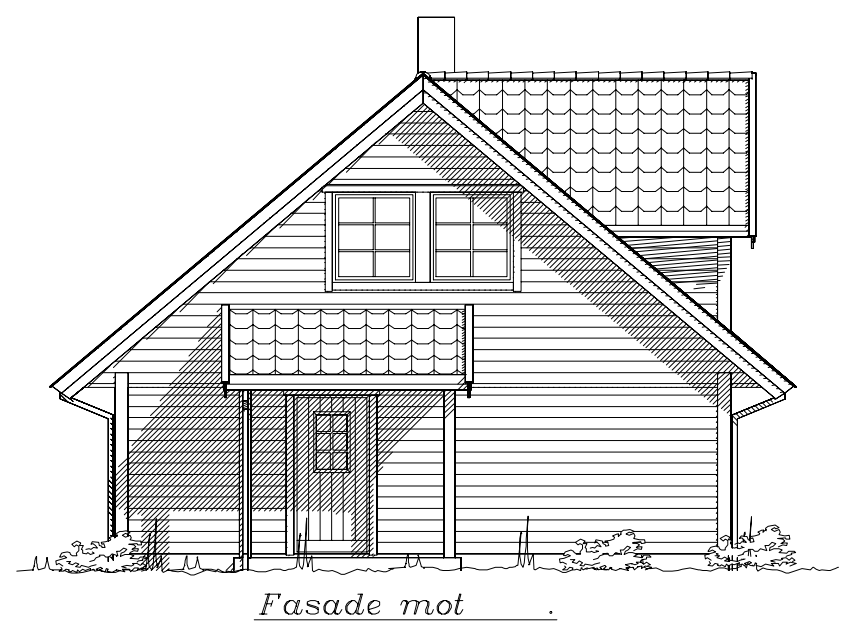
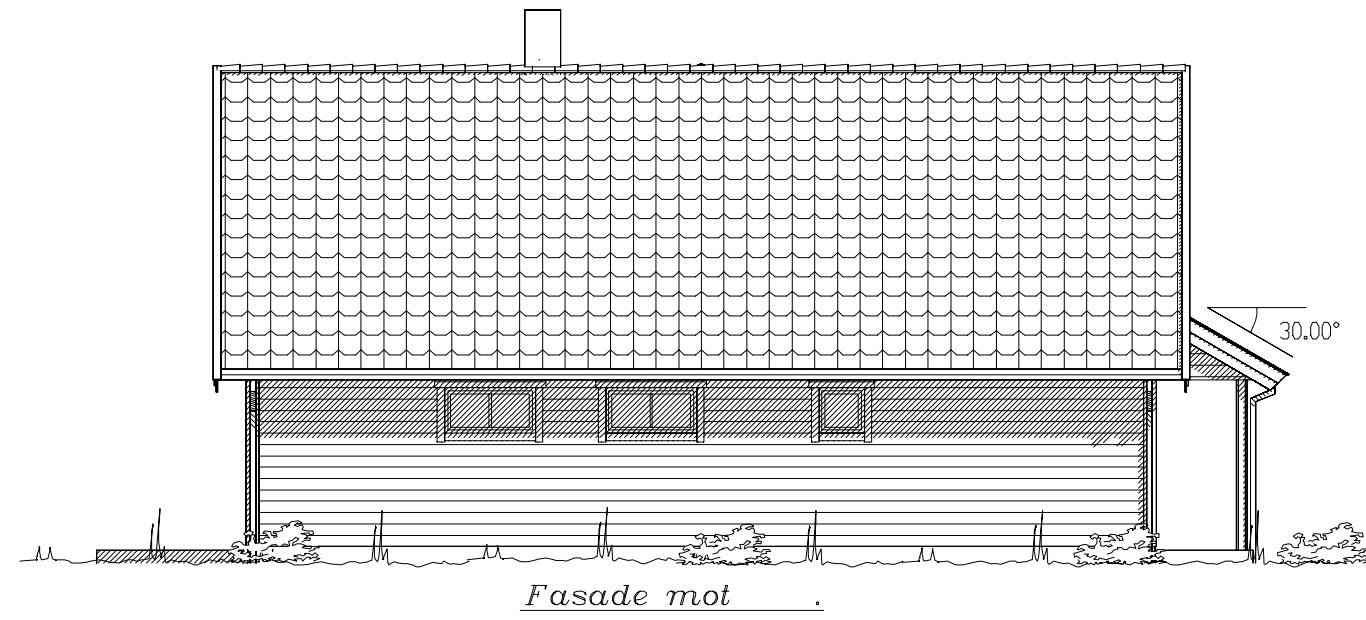
Tek. 97 av versjon 29.08.2001

Tiltakshaver: Trine Eidsli og Kim Ove Leinum				 VestlandsHus
Leverandør: Pre-Bo AS				
Hustype: SPESIAL		Fasade 1-2	DATO 18.05.10 hd	
Byggeplassens adresse: 6653 Øvre Surnadal, Surnadal.		ARKIV NR.	REV.1 REV.2 REV.3 SKALA 1 : 100	
G.nr. 10	Br.nr. 4	ER TEGNING KONTROLLERT I H.T. SJEKKLISTER ?	Ja	 DATA DESIGN SYSTEM
VestlandsHusgruppens arkitektkontor – 6018 Alesund – Tlf. 70 17 89 00				
TEGNINGEN MÅ HVERKEN HELT ELLER DELVIS KOPIERES ELLER BENYTTES VED TILTAK SOM VESTLANDSHUS IKKE MEDVIRKER I.				

UTFORMING AV TILTAK BEKREFTES FOREVIST:

Nabo.nr.	G.nr.	Br.nr.	Dato	Sign.
Nabo.nr.	G.nr.	Br.nr.	Dato	Sign.
Nabo.nr.	G.nr.	Br.nr.	Dato	Sign.
Nabo.nr.	G.nr.	Br.nr.	Dato	Sign.

 Ferdig planert terreng
 Bak / under terreng
 Eksisterende terreng



Tek. 97 av versjon 29.08.2001

UTFORMING AV TILTAK BEKREFTES FOREVIST:

Nabo.nr.	G.nr.	Br.nr.	Dato	Sign.
Nabo.nr.	G.nr.	Br.nr.	Dato	Sign.
Nabo.nr.	G.nr.	Br.nr.	Dato	Sign.
Nabo.nr.	G.nr.	Br.nr.	Dato	Sign.

Ferdig planert terreng
Bak / under terreng
Eksisterende terreng

Tiltakshaver: Trine Eidsli og Kim Ove Leinum				 VestlandsHus
Leverandør: Pre-Bo AS				
Hustype: SPESIAL		Fasade 3-4	DATO 18.05.10 hd	
Byggeplassens adresse: 6653 Øvre Surnadal, Surnadal.		ARKIV NR.	REV.1 REV.2 REV.3	
G.nr. 10	Br.nr. 4	ER TEGNING KONTROLLERT I H.T. SJEKKLISTER ?		SKALA 1 : 100
		Ja	DATA DESIGN SYSTEM	Tegningsnr. 502
VestlandsHusgruppens arkitektkontor – 6018 Alesund – Tlf. 70 17 89 00				Prosj.nr. 044h
TEGNINGEN MÅ HVERKEN HELT ELLER DELVIS KOPIERES ELLER BENYTTES VED TILTAK SOM VESTLANDSHUS IKKE MEDVIRKER I.				

