

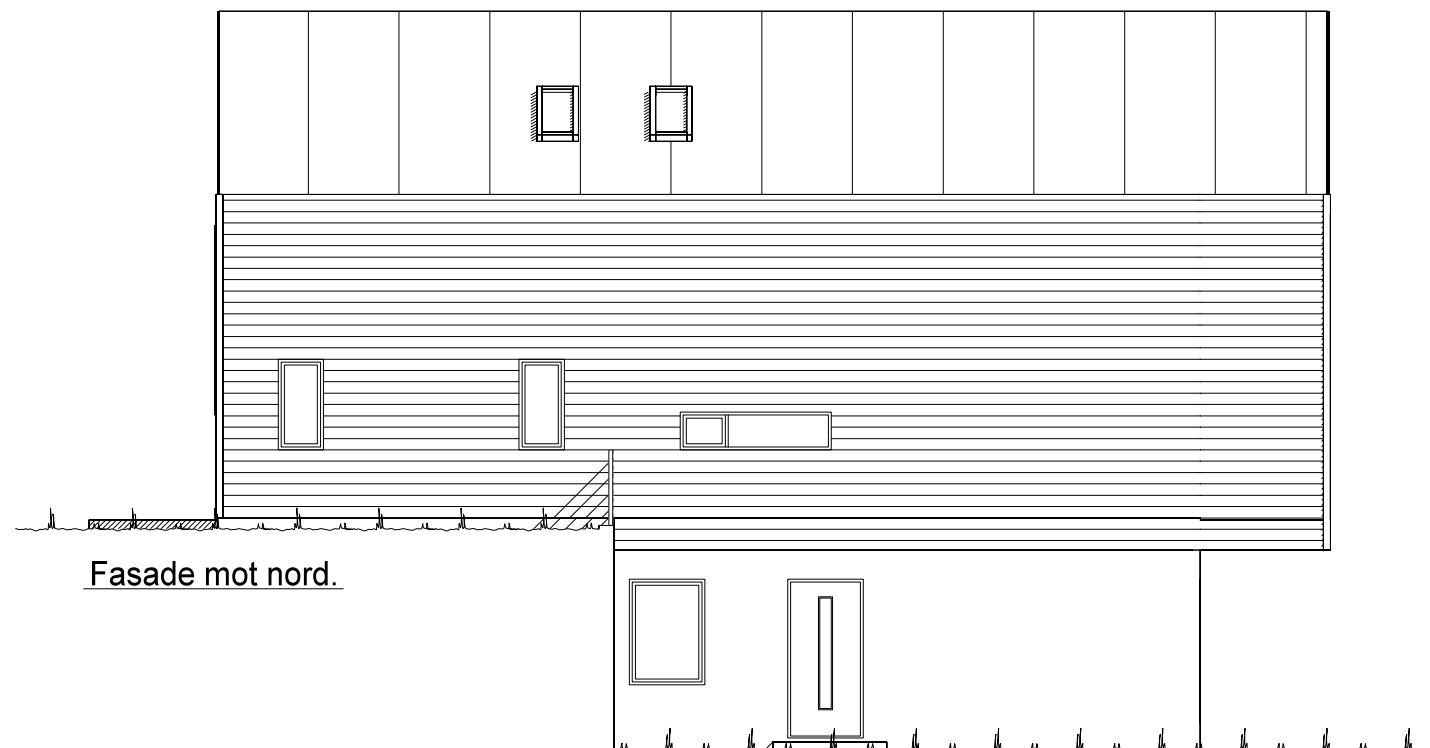


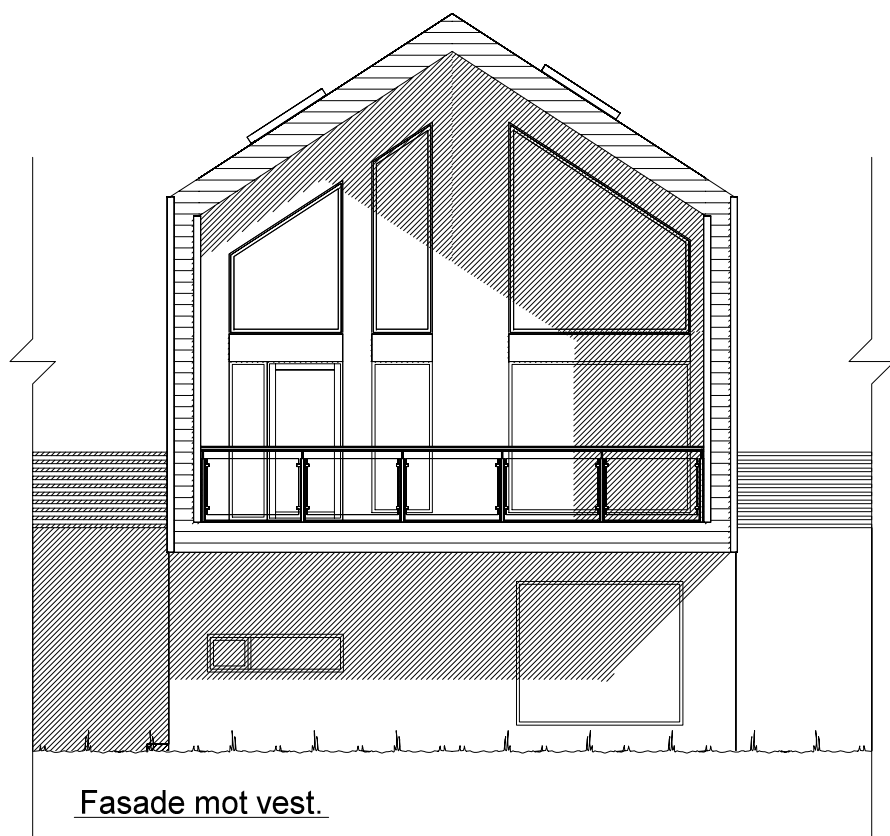

UTFORMING AV TILTAK BEKREFTES FOREVIST:


Nabo.nr.	G.nr.	Br.nr.	Dato	Sign.
Nabo.nr.	G.nr.	Br.nr.	Dato	Sign.
Nabo.nr.	G.nr.	Br.nr.	Dato	Sign.
Nabo.nr.	G.nr.	Br.nr.	Dato	Sign.

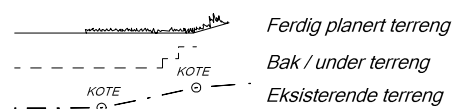


VESTLANDS HUS		Tiltakshaver: Astrid Gjerdåker Misje	
		Forhandler: VestlandsHus Voss AS	
Hustype: Spesial Fasade 1 og 2		DATO 13.09.16 vhh	
Byggeplassens adresse:		ARKIV NR.:	
Reppavegen 703, 5710 Skulestadmo, Voss			
G.nr. 105	Br.nr. 27	Er tegning klarert for bestilling, kontrakt og søkning ?	Nei
VESTLANDSHUSGRUPPENS ARKITEKTKONTOR - 6018 ÅLESUND - TLF. 70 17 89 00			
TEGNINGEN MÅ HVERKEN HELT ELLER DELVIS KOPIERES ELLER BENYTTES VED TILTAK SOM VESTLANDSHUS IKKE MEDVIRKER I.			

REV.1	SKALA 1 : 100
REV.2	
REV.3	
Tegningsnr. 501	
Prosj.nr. 777v	


DATA DESIGN SYSTEM	
--------------------	--

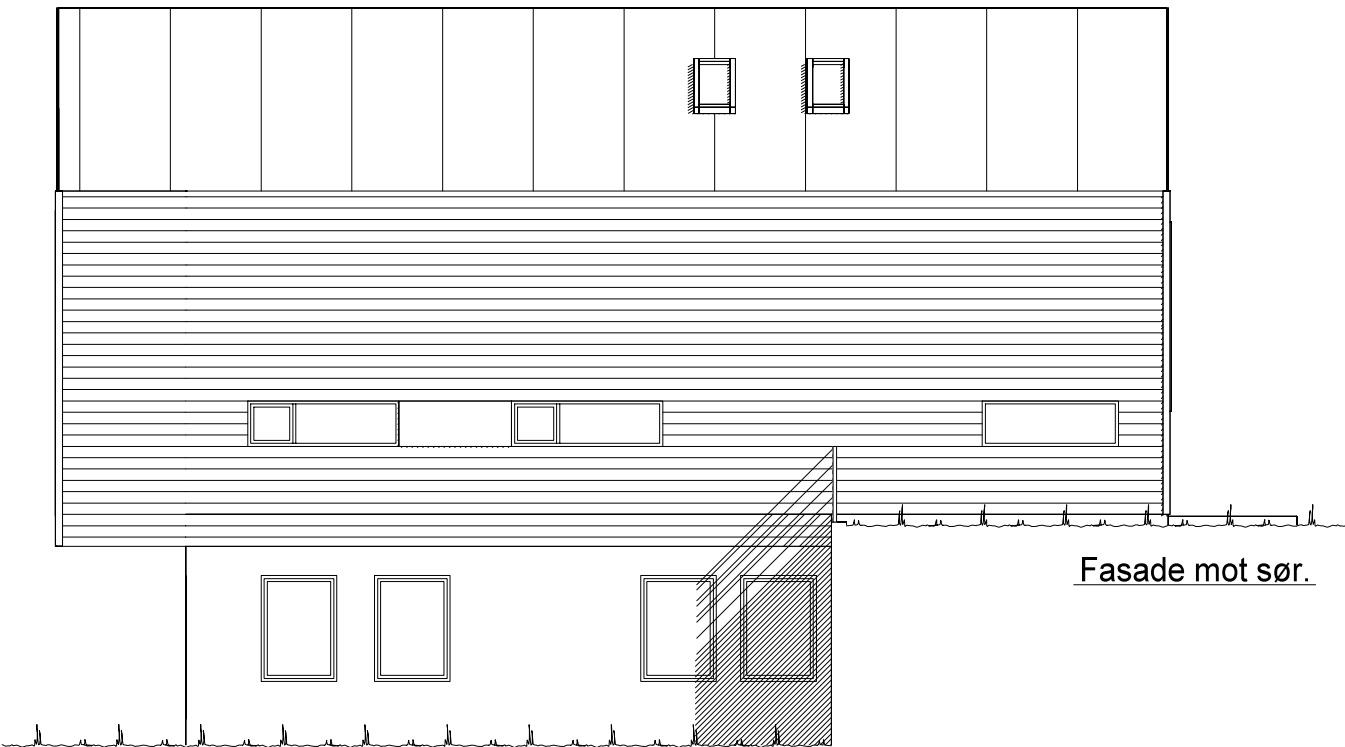

Fasade mot sør.

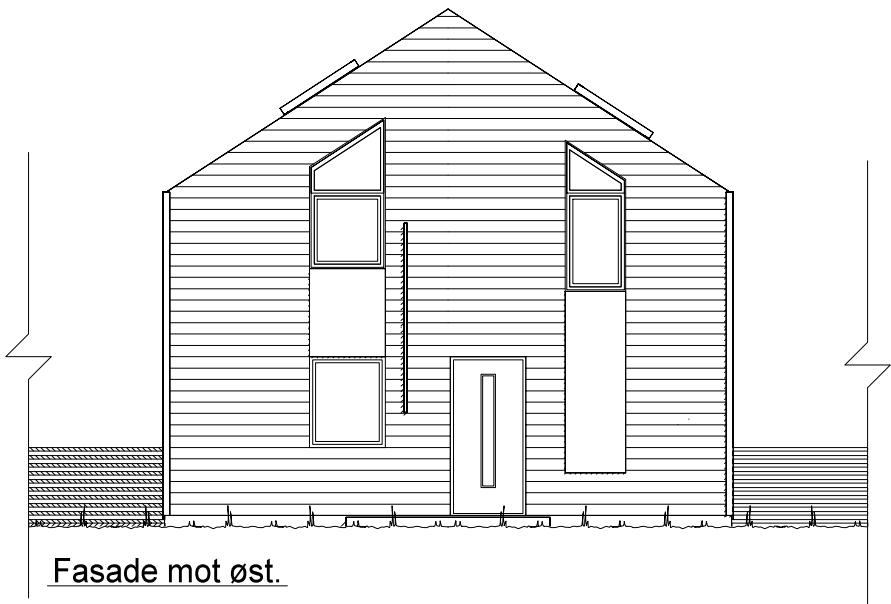

Fasade mot øst.


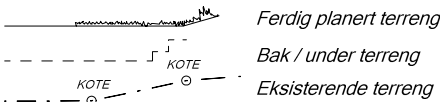


UTFORMING AV TILTAK BEKREFTES FOREVIST:				
Nabo.nr.	G.nr.	Br.nr.	Dato	Sign.
Nabo.nr.	G.nr.	Br.nr.	Dato	Sign.
Nabo.nr.	G.nr.	Br.nr.	Dato	Sign.
Nabo.nr.	G.nr.	Br.nr.	Dato	Sign.

VESTLANDS HUS		Tiltakshaver: Astrid Gjerdåker Misje	
		Forhandler: VestlandsHus Voss AS	
Hustype: Spesial		Fasade 3 og 4	
Byggeplassens adresse:		ARKIV NR.:	
Reppavegen 703, 5710 Skulestadmo, Voss			
G.nr. 105	Br.nr. 27	Er tegning klarert for bestilling, kontrakt og søkning ?	Nei
VESTLANDSHUSGRUPPENS ARKITEKTKONTOR - 6018 ÅLESUND - TLF. 70 17 89 00			
TEGNINGEN MÅ HVERKEN HELT ELLER DELVIS KOPIERES ELLER BENYTTES VED TILTAK SOM VESTLANDSHUS IKKE MEDVIRKER I.			

DATO 13.09.16 vhh	
REV.1	
REV.2	
REV.3	
SKALA 1 : 100	
Tegningsnr. 502	
Prosj.nr. 777v	

 DATA DESIGN SYSTEM

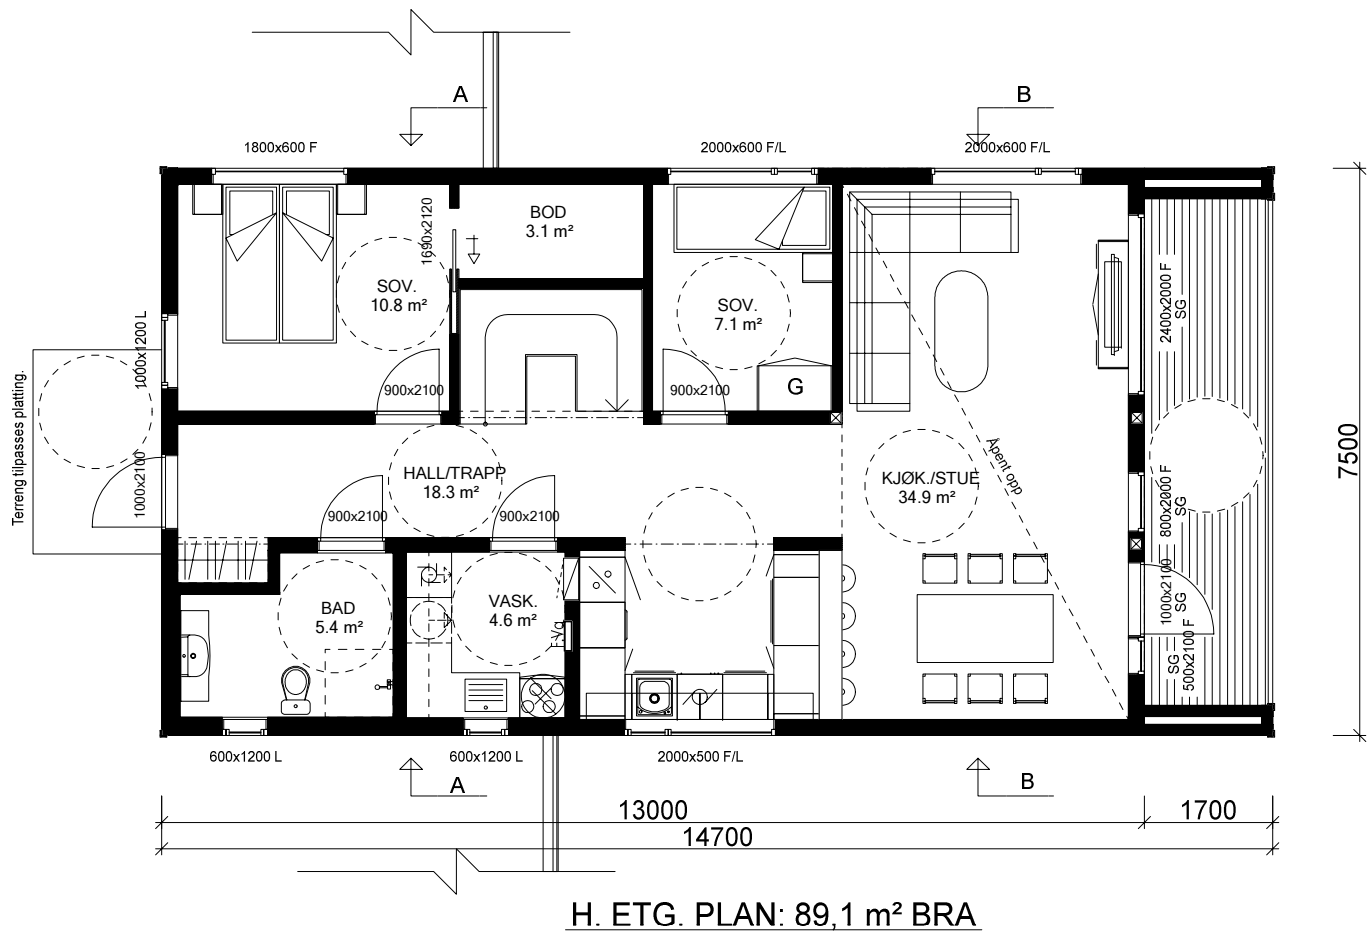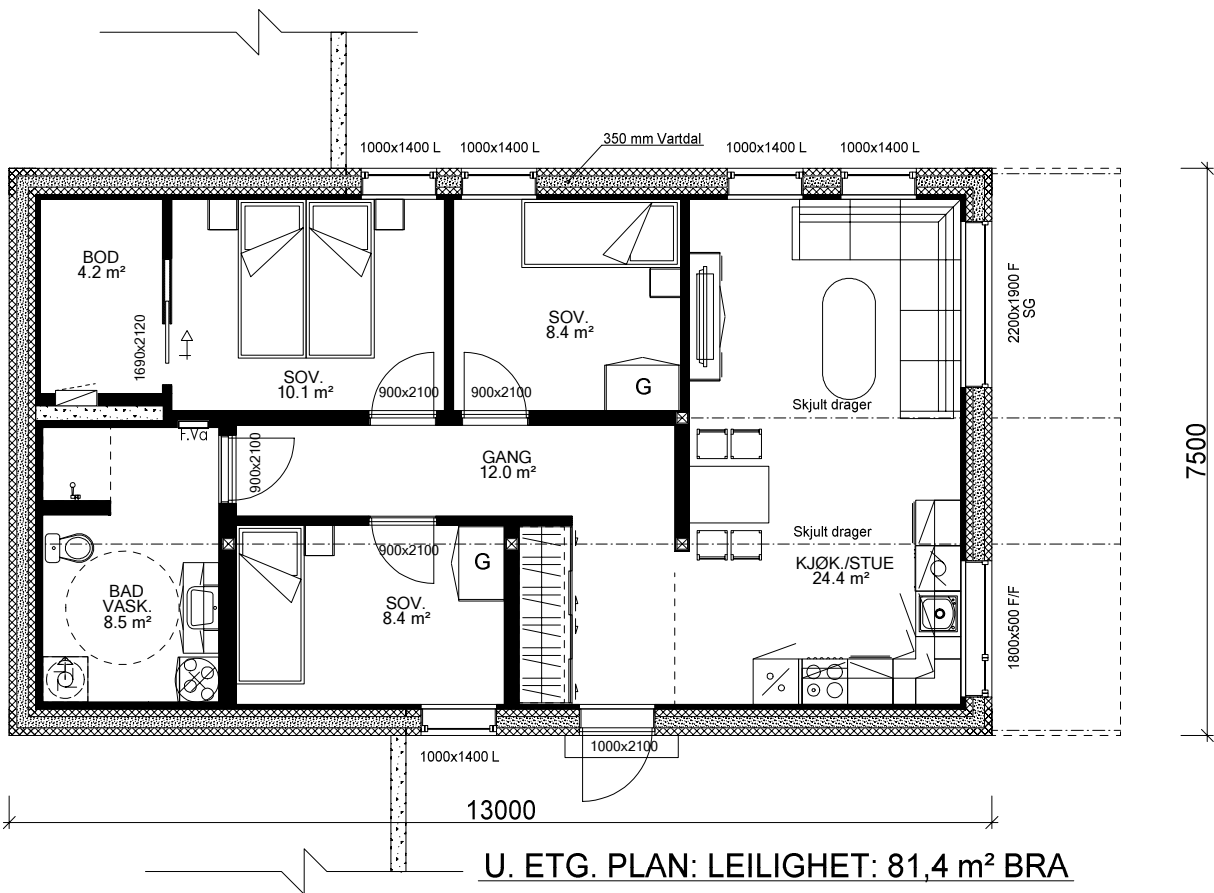

Sportsbod i frittstående bygg/garasje.
SKAL være tilgjengelig og ha trinnfri adkomst.
SKAL bygges samtidig som hus.

Sportsbod leilighet i frittstående bygg/garasje.
SKAL bygges samtidig som hus.

For å tilfredstille energiforeskriftene må huset leveres med
varmepumpe eller lignende ikke-fossil varmekilde.

Prosjekteres etter TEK10 - 24.06.15

Bygning i:
Risikoklasse 4
Brannklasse 1

(Bygningens totale bruksareal på tomt)

Arealberegninger i hht. NS 3940	Bruksareal BRA i m²			P-ROM Primære rom
	Pr etasje	Åpent over- bygd areal og carport	Sum BRA	
U. etg. plan	81.4	3.8	85.2	76.1
H. etg. plan	89.1	11.4	100.5	85.4
2. etg. plan	64.9	0.0	64.9	63.6
SUM :	235.4	15.2	250.6	225.1
BYA :	110.2	0.0	110.2	
Grunnflate/ fotavtrykk :	97.5			

Kanaler fra ventilasjonsanlegg, vil i noen
tilfeller medføre ekstra veggtykkelser
eller "kassing", som får mindre konse-
kvenser for romløsninger
Dette kan eventuelt justeres noe før
igangsetting av bygget.

NB! Ved innhenting av pristilbud av
ytterdører og vindu, må forutsetningen
i varmetapsberegningen legges til
grunn. Her blir det forutsatt en maksimal,
gjennomsnittlig U-verdi til ytterdører
og vindu for bygget.
Høy prosentandel over 20% vindu og dører,
har konsekvenser for byggets isolering.


% vindu- og dørareal er beregnet til: -xx%
Gjennomsnittlig U-verdi er her:

VESTLANDS HUS		Tiltakshaver: Astrid Gjerdåker Misje	
		Forhandler: VestlandsHus Voss AS	
Hustype: Spesial Plan		DATO 13.09.16 vhh	
Byggeplassens adresse:		REV.1	
Reppavegen 703, 5710 Skulestadmo, Voss		REV.2	
		REV.3	
G.nr. 105	Br.nr. 27	Er tegning klarert for bestilling, kontrakt og søkning ?	Nei
DATA DESIGN SYSTEM			
VESTLANDSHUSGRUPPENS ARKITEKTKONTOR - 6018 ÅLESUND - TLF. 70 17 89 00			
TEGNINGEN MÅ HVERKEN HELT ELLER DELVIS KOPIERES ELLER BENYTTES VED TILTAK SOM VESTLANDSHUS IKKE MEDVIRKER I.			


SKALA 1 : 100

Tegningsnr. 503


Prosj.nr. 777v

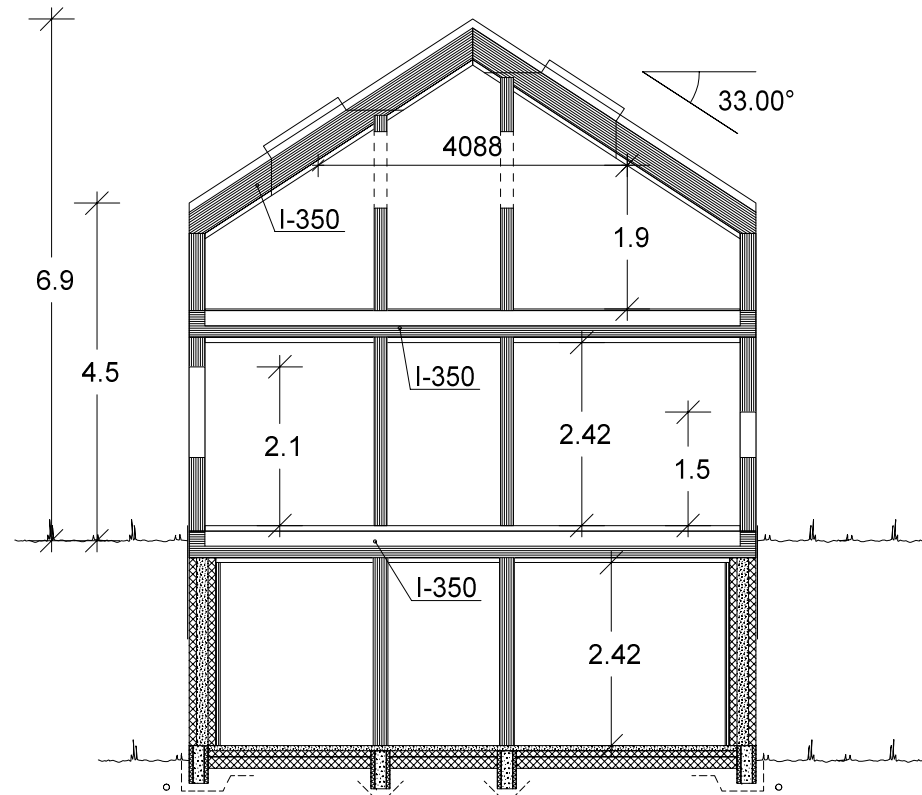

Snitt A-A

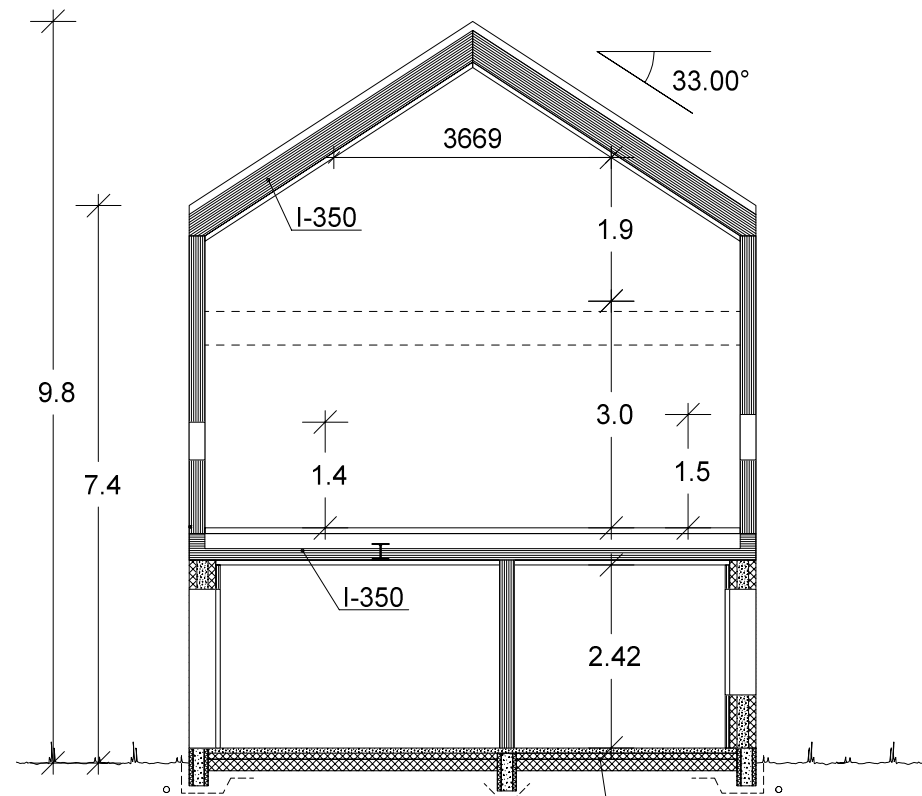

Snitt B-B

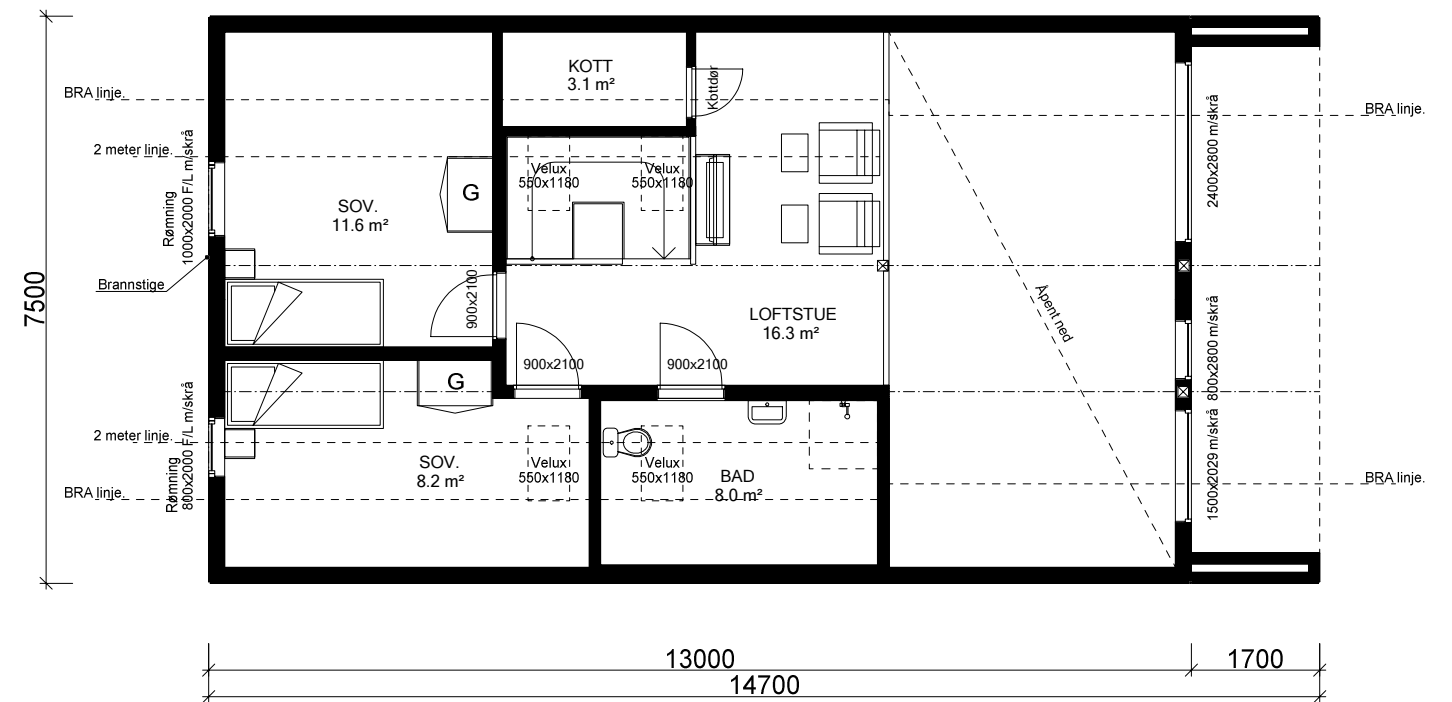

2 ETG. PLAN: 64,9 m² BRA

VESTLANDSHUS		Tiltakshaver: Astrid Gjerdåker Misje	
		Forhandler: VestlandsHus Voss AS	
Hustype: Spesial		Plan og snitt	
Byggeplassens adresse:		ARKIV NR.:	
Reppavegen 703, 5710 Skulestadmo, Voss			
G.nr. 105	Br.nr. 27	Er tegning klarert for bestilling, kontrakt og søkning ?	Nei
VESTLANDSHUSGRUPPENS ARKITEKTKONTOR - 6018 ÅLESUND - TLF. 70 17 89 00			
TEGNINGEN MÅ HVERKEN HELT ELLER DELVIS KOPIERES ELLER BENYTTES VED TILTAK SOM VESTLANDSHUS IKKE MEDVIRKER I.			
		DATO 13.09.16 vhh	
		REV.1	
		REV.2	
		REV.3	
		SKALA 1 : 100	
		Tegningsnr. 504	
		Prosj.nr. 777v	
		DATA DESIGN SYSTEM	