


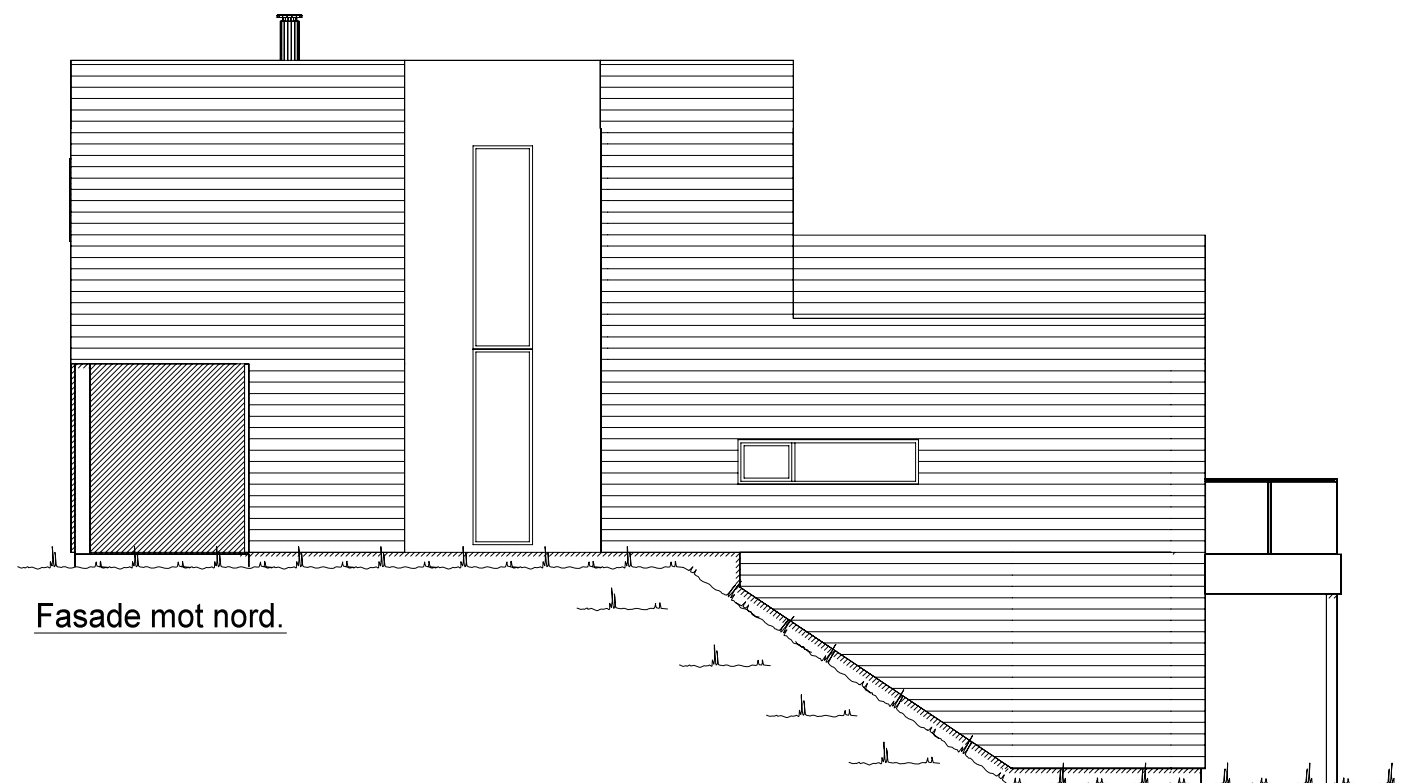


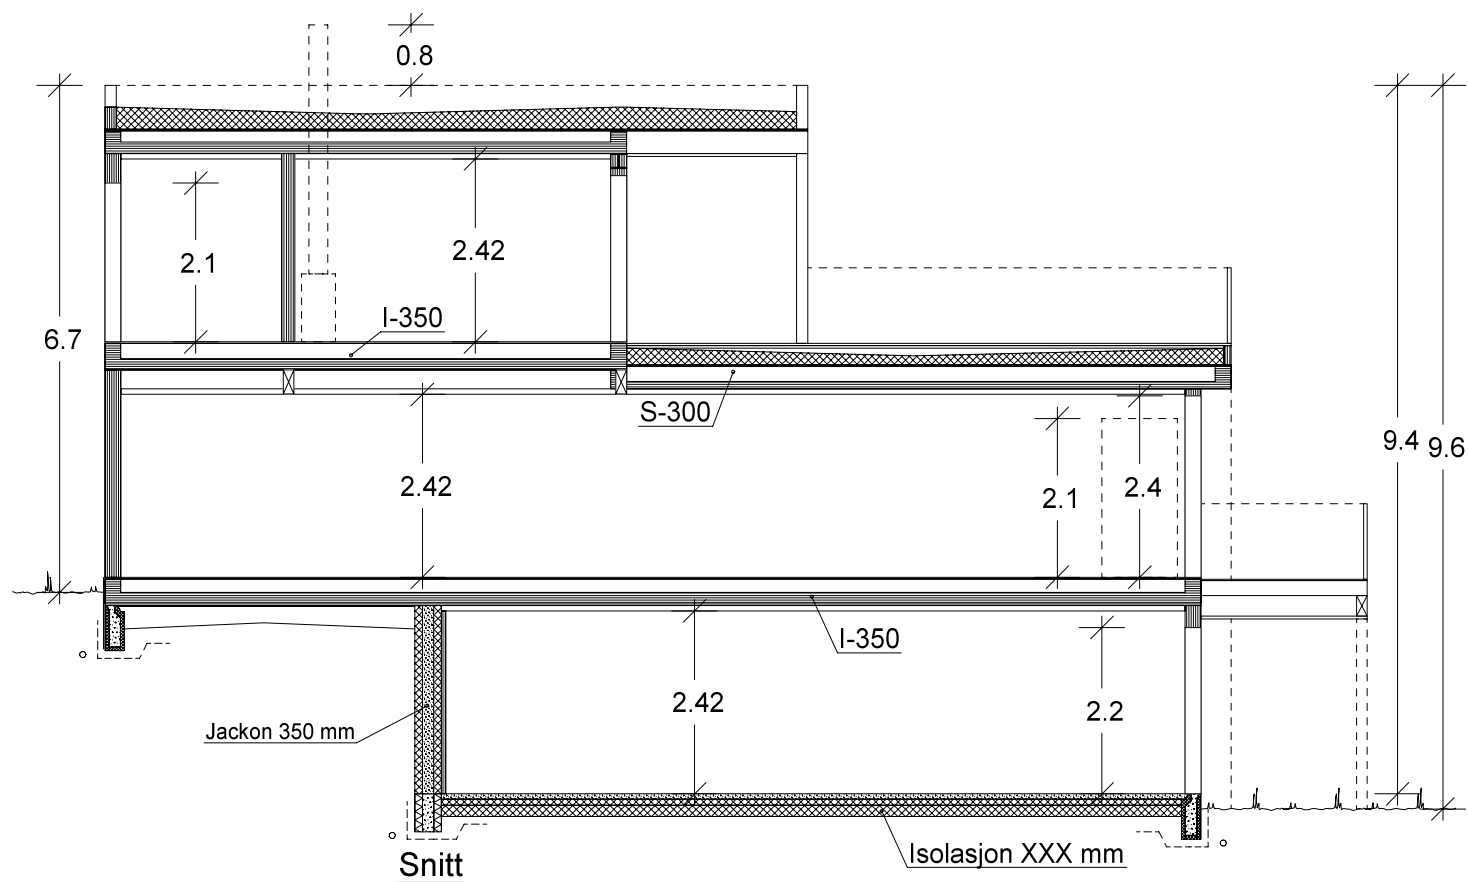

		Tiltakshaver: Unni og Pål Hotvedt	
VESTLANDS HUS		Forhandler: CS Byggpartner AS	
Hustype: Spesial		Fasade 1, 2 og snitt	
Byggeplassens adresse:		ARKIV NR.:	
Masløveien 23, 3133 Duken			
G.nr. 23	Br.nr. 28	Er tegning klarert for bestilling, kontrakt og søkning ?	Nei
		 DATA DESIGN SYSTEM	
DATO 12.10.18 vhh		SKALA 1 : 100	
REV.1 16.10.18 vhh		Tegningsnr. 501	
REV.2		Prosj.nr. 180169	
REV.3			
VESTLANDSHUSGRUPPENS ARKITEKTKONTOR - 6018 ÅLESUND - TLF. 70 17 89 00			
TEGNINGEN MÅ HVERKEN HELT ELLER DELVIS KOPIERES ELLER BENYTTES VED TILTAK SOM VESTLANDSHUS IKKE MEDVIRKER I.			

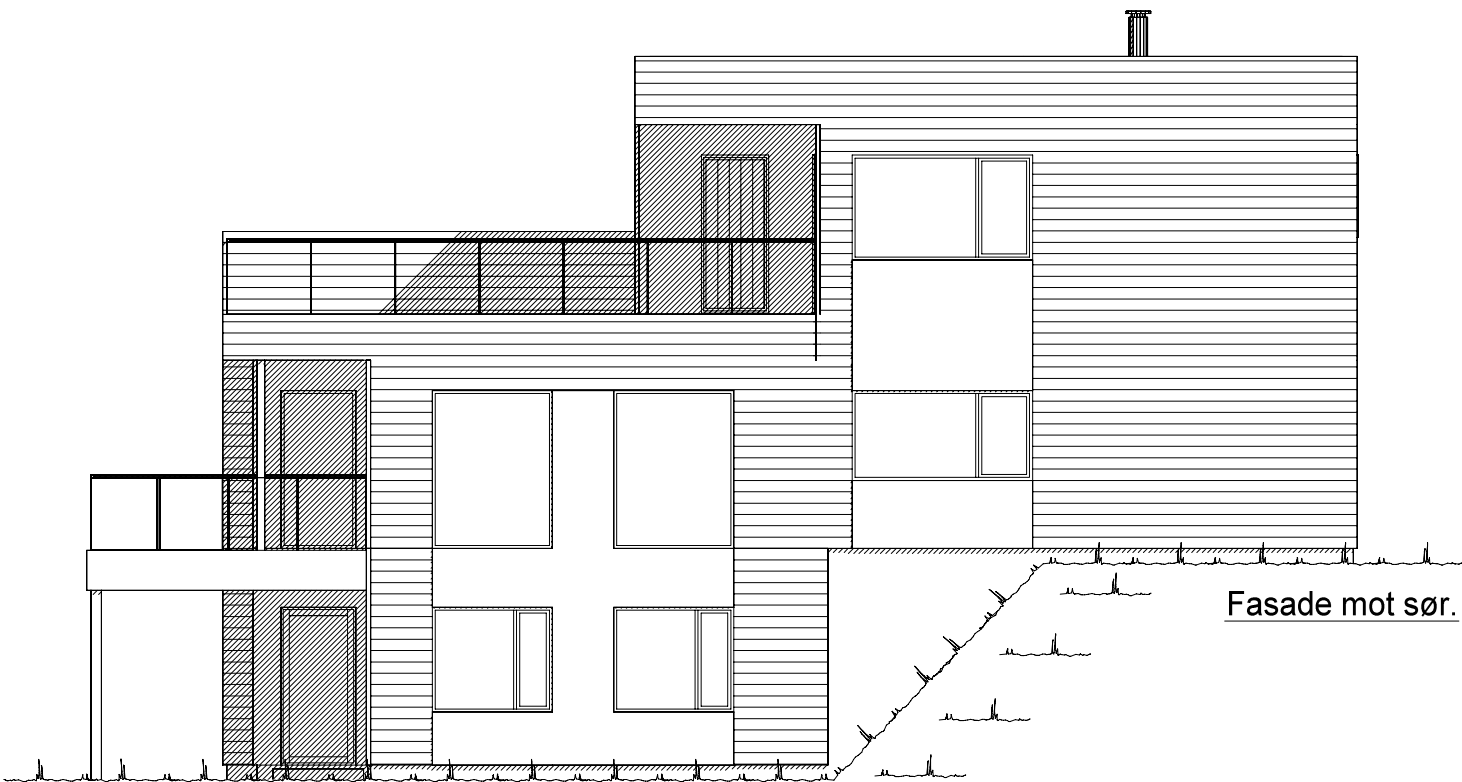


Fasade mot sør.

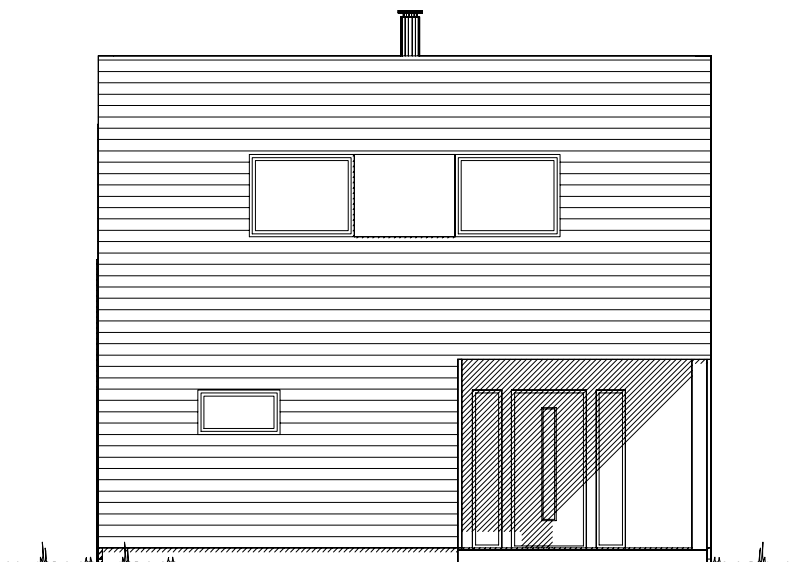

Fasade mot øst.

 VESTLANDS HUS		Tiltakshaver: Unni og Pål Hotvedt			
		Forhandler: CS Byggpartner AS			
Hustype: Spesial		Fasade 3 og 4		DATO 12.10.18 vhh	SKALA 1 : 100
Byggeplassens adresse: Masløveien 23, 3133 Duken		ARKIV NR.:		REV.1 16.10.18 vhh	
				REV.2	
				REV.3	
G.nr. 23	Br.nr. 28	Er tegning klarert for bestilling, kontrakt og søkning ?		Nei	Tegningsnr. 502
				 DATA DESIGN SYSTEM	Prosj.nr. 180169
VESTLANDSHUSGRUPPENS ARKITEKTKONTOR - 6018 ÅLESUND - TLF. 70 17 89 00					
TEGNINGEN MÅ HVERKEN HELT ELLER DELVIS KOPIERES ELLER BENYTTES VED TILTAK SOM VESTLANDSHUS IKKE MEDVIRKER I.					

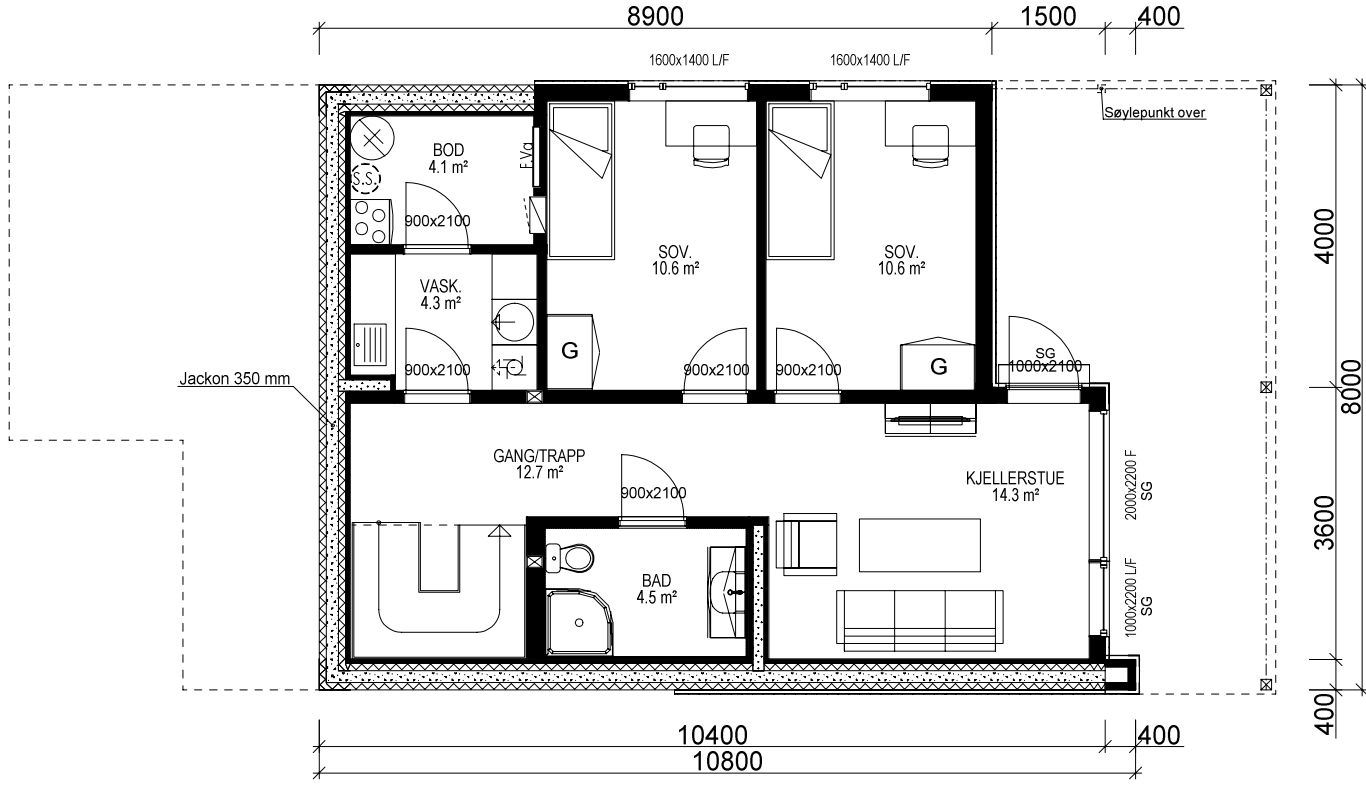

U. ETG. PLAN: 65,6 m² BRA

Bygning i:
Risikoklasse 4
Brannklasse 1

Kanaler fra ventilasjonsanlegg vil i noen tilfeller medføre ekstra veggtykkelser eller "kassing" som får mindre konsekvenser for romløsninger. Dette kan eventuelt justeres noe før igangsetting av bygget.

NB! Ved innhenting av pristilbud av ytterdører og vindu, må forutsetningen i varmetapsberegningen legges til grunn. Her blir det forutsatt en maksimal, gjennomsnittlig U-verdi til ytterdører og vindu for bygget.

Høy prosentandel vindu og dører i fasaden, har konsekvenser for byggets isolering. Gjennomsnittlig U-verdi er her: X,X

Forutsatt lekkasjetall i beregning er: X,X

Prosjektert etter TEK 10 av 09.12.16 nr. 1564


Bruk av personsikkerhetsglass i vindu, er markert på plan med SG

Arealberegninger i hht. NS 3940	Bruksareal BRA i m²			Sum BRA	P-ROM Primære rom
	Pr etasje	Utyendig bod/garasje	Åpent overbygg areal og carport		
U. etg. plan	65.6	0.0	21.1	86.7	60.9
1. etg. plan	93.1	0.0	8.9	102.0	87.5
2. etg. plan	50.2	3.4	7.1	60.7	45.2
SUM :	208.9	3.4	37.1	249.4	193.6
BYA :	105.1	0.0	31.2	136.3	
Grunnflate/fotavtrykk :	102.6				


VESTLANDS HUS		Tiltakshaver: <i>Unni og Pål Hotvedt</i>	
		Forhandler: <i>CS Byggpartner AS</i>	
Hustype: <i>Spesial</i>		Plan	
Byggeplassens adresse: <i>Mosløveien 23, 3133 Duken</i>		ARKIV NR.:	
G.nr. <i>23</i>	Br.nr. <i>28</i>	Er tegning klarert for bestilling, kontrakt og søkning ? <i>Nei</i>	
VESTLANDSHUSGRUPPENS ARKITEKTKONTOR - 6018 ÅLESUND - TLF. 70 17 89 00			
TEGNINGEN MÅ HVERKEN HELT ELLER DELVIS KOPIERES ELLER BENYTTES VED TILTAK SOM VESTLANDSHUS IKKE MEDVIRKER I.			

DATO <i>12.10.18</i> vhh	
REV.1 <i>16.10.18</i> vhh	
REV.2	
REV.3	
SKALA 1 : 100	
Tegningsnr. <i>503</i>	
Prosj.nr. <i>180169</i>	

DATA DESIGN SYSTEM

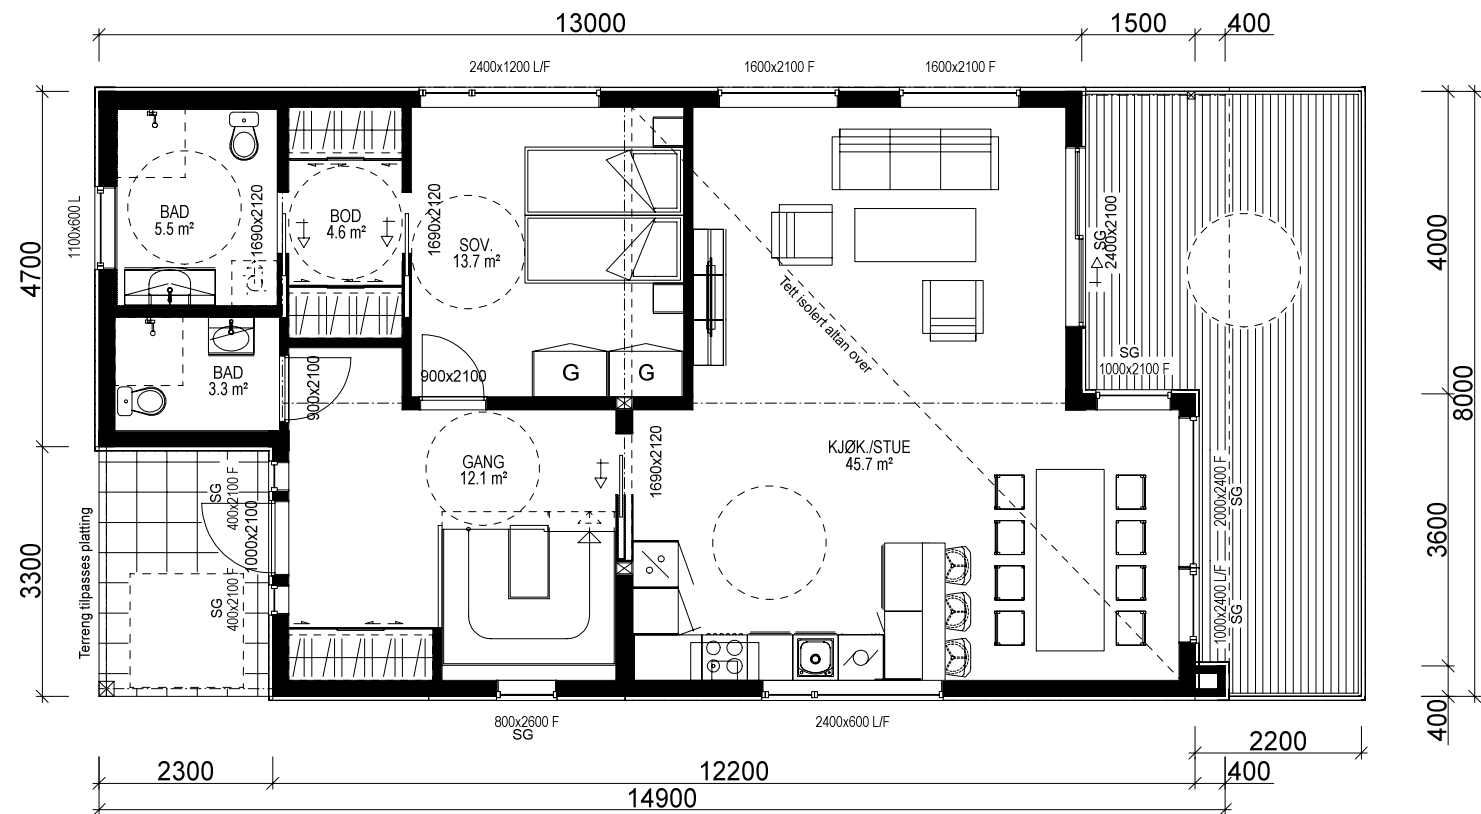

H. ETG. PLAN 1: 93,1 m² BRA

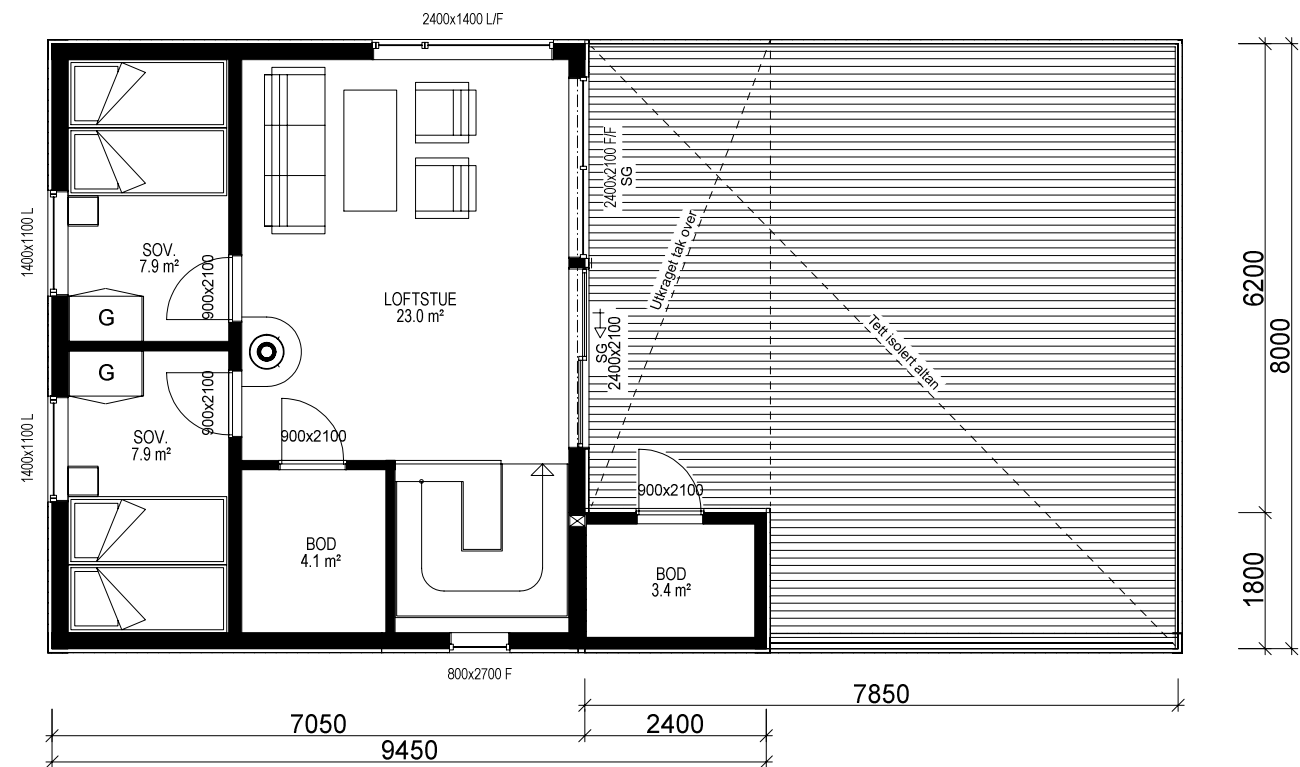

H. ETG. PLAN 2: 50,2 m² + UTV. BOD: 3,4 m² BRA

 VESTLANDS HUS		Tiltakshaver: <i>Unni og Pål Hotvedt</i>			
		Forhandler: <i>CS Byggpartner AS</i>			
Hustype: <i>Spesial</i>		Plan		DATO <i>12.10.18 vhh</i>	SKALA 1 : 100
Byggeplassens adresse: <i>Mosløveien 23, 3133 Duken</i>		ARKIV NR.:		REV.1 <i>16.10.18 vhh</i>	
				REV.2	
				REV.3	
G.nr. <i>23</i>	Br.nr. <i>28</i>	Er tegning klarert for bestilling, kontrakt og søkning ?		Nei	Tegningsnr. <i>504</i>
				 DATA DESIGN SYSTEM	Prosj.nr. <i>180169</i>
VESTLANDSHUSGRUPPENS ARKITEKTKONTOR - 6018 ÅLESUND - TLF. 70 17 89 00					
TEGNINGEN MÅ HVERKEN HELT ELLER DELVIS KOPIERES ELLER BENYTTES VED TILTAK SOM VESTLANDSHUS IKKE MEDVIRKER I.					