


TEGNINGEN MÅ HVERKEN HEI T ELL ER DELVIS KOPIERES ELL ER BENYTTES VED TIL TAK SOM VESTLANDSHUS IKKE MEDVIRKER



TEGNINGEN MÅ HVERKEN HEI T ELL ER DELVIS KOPIERES ELL ER BENYTTES VED TIL TAK SOM VESTLANDSHUS IKKE MEDVIRKER

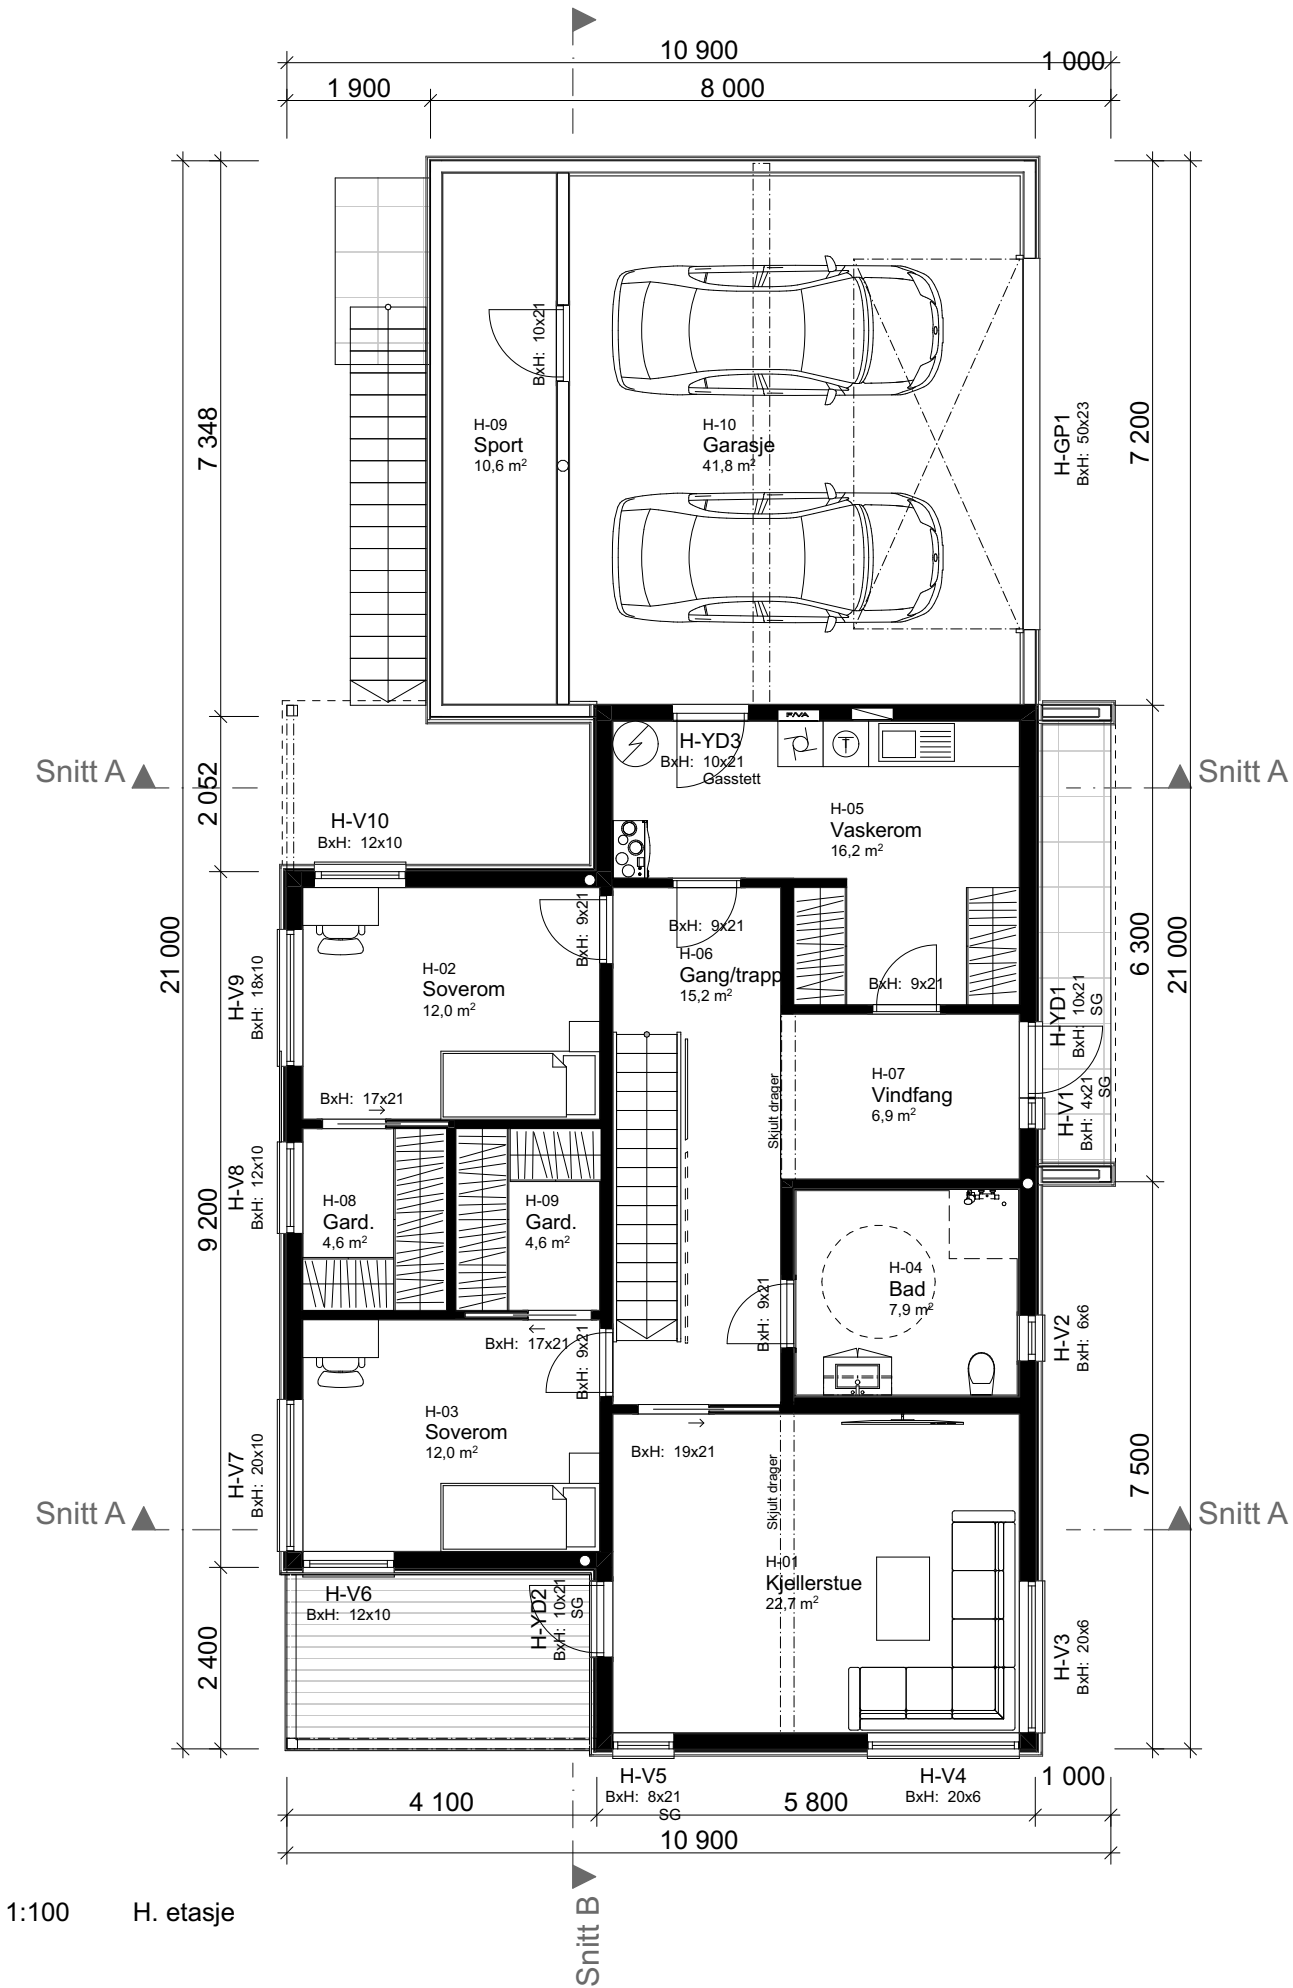

1:100 H. etasje

Arealberegninger iht. NS-3940		
BRA		
OA-H.etg	21,29	
OA-2.etg	8,80	
H.etg	107,94	
Garasje/sport	53,29	
2.etg	107,94	
	299,24 m²	
P-ROM		
H.etg	107,94	
2.etg	107,94	
	215,87 m²	
BYA		
Overbygd areal	27,38	
Boligkropp	181,94	
	209,31 m²	
BTA		
Garasje	46,29	
	46,29 m²	

	</
--	--	----



TEGNINGEN MÅ HVERKEN HELT ELLER DELVIS KOPIERES ELLER BENYTTES VED TILTAK SOM VESTLANDSHUS IKKE MEDVIRKER I



						 VESTLANDS HUS Arkitekter	Tiltakshaver: Kristine - og Eirik Mjelde Solevåg Forhandler: HT Bygg AS Adresse: Åsemulvegen 31, 6018 Ålesund			
							Hustype : Falketind spesial		Gnr./Bnr: 50/276	Tegningsnr: 505
							Tiltak : Enebolig		Format: A3	
							Type tegning : Snitt A, Snitt B		Skala: 1:100	
							Fase : Søknadstegning		Arkitekt: hhg	
01	Diverse endringer	02.02.2022	hhg			Er tegninger klart for kontrakt og søknad?		JA	Brannklasse: 1 Dato: 28.01.2022	
03	Sjekkliste	11.03.22	ET	Per				Risikoklasse: 4 Prosjektnr: 220009		
Rev. Beskrivelse		Dato	Sign.	Kontr.	VESTLANDSHUS ARKITEKTER AS - 6018 ÅLESUND - TLF 70178900 TEGNINGEN MÅ HVERKEN HELT ELLER DELVIS KOPIERES ELLER BENYTTES, VED TILTAK SOM VESTLANDSHUS IKKE MEDVIRKER					

FORUTSETNINGER FOR ARKITEKTTEGNINGER

Fasadeprodukter til vindu og dører i yttervegg av profilerte sidebord, vinduskneker og sprosser er ikke med i standard leveranse.

Kanaler fra ventilasjonsanlegg vil i noen tilfeller medføre ekstra veggtykkelser eller "kassing", som får mindre konsekvenser for romløsninger
Dette kan eventuelt justeres noe før igangsetting av bygget.

NB! Ved innhenting av pristilbud av ytterdører og vindu, må forutsetningen i varmetapsberegningen legges til grunn. Her blir det forutsatt en maksimal, gjennomsnittlig U-verdi til ytterdører og vindu for bygget.
Høy prosentandel over 20% vindu og dører, har konsekvenser for byggets isolering.

Dører og vinduer kontrolleres mht. bæring og endelig plassering før bestilling utføres.

01	hhg
03	ET
Rev.	Sign.

Tiltakshaver: 220009
Forhandler: HT Bygg AS
Åsemulvegen 31, 6018 Ålesund
VESTLANDSHUS ARKITEKTER AS - 6018 ÅLESUND - TLF 70178900

Bruk av personsikkerhetsglass i vindu, er markert på plan med SG

HUSBANKFINANSIERING : Nei

Lekkasjetall < 0,82
U - verdi vindu/ dør : 0,91
Isolasjon mot grunn : 300 mm

Krav til plassering av garasje på tomt:

Garasje med summen av bruttoareal til alle plan < 50 m2:
- Avstand til nabogrense min. 1 meter.
- Ingen krav mot egen bolig.
Garasje med summen av bruttoareal til alle plan > 50 m2:
- 4 meter avstand til nabogrense.
- Eller < 4 meter til grense og med brannskille EI30 mot nabo.
- Ingen krav mot egen bolig.
Når biloppstillingsrommet > 50 m2:
- Krav om 4 meter til nabogrense og 8 meter til egen bolig.
Eller kortere avstand og skilt med bygningsdeler i EI60.

Prosjektert etter TEK 17. Versjon dato 18.01.2018

Tegningsnr.: 506
Gnr./Bnr. 50/276
Prosjektnr.: Kristine - og Eirik
Dato: 2018-01-22


VESTLANDS HUS
Arkitekter