

Prosjekttegninger

Tiltakshaver : EBEM AS

Gårds- og bruksnummer : 61/27

Forhandler : Hbolig AS



Tegningene leveres av :

 **VESTLANDS HUS**
Arkitekter

P-ROM

H. etg	136,8
2. etg	122,9
	259,7 m²

Tiltakshaver **EBEM AS**
 Forhandler **Hbolig AS**
 Julibakka 29, 2760 Brandbu. Gran kommune

VESTLANDSHUS ARKITEKTER AS - 6018 ÅLESUND - TLF 70178900

TEGNINGEN MÅ HVERKEN HELT ELLER DELVIS KOPIERES ELLER BENYTTES VED TILTAK SOM VESTLANDSHUS IKKE MEDVIRKER I

Tegningsnr.: 602
 Gnr./Bnr.: 61/27
 Prosjektnr.: 210283
 Dato: 04.01.2022

VESTLANDS HUS
 Arkitekter



1:100 H. Etasje

P-ROM

	H. etg	136,8
	2. etg	122,9
		259,7 m²


Tiltakshaver **EBEM AS**
Forhandler **Hbolig AS**
Julibakka 29, 2760 Brandbu. Gran kommune

VESTLANDSHUS ARKITEKTER AS - 6018 ÅLESUND - TLF 70178900


TEGNINGEN MÅ HVERKEN HELT ELLER DELVIS KOPIERES ELLER BENYTTES VED TILTAK SOM VESTLANDSHUS IKKE MEDVIRKER I

Tegningsnr.: 603
Gnr./Bnr. 61/27
Prosjektnr.: 210283
Dato: 04.01.2022



VESTLANDS HUS
Arkitekter

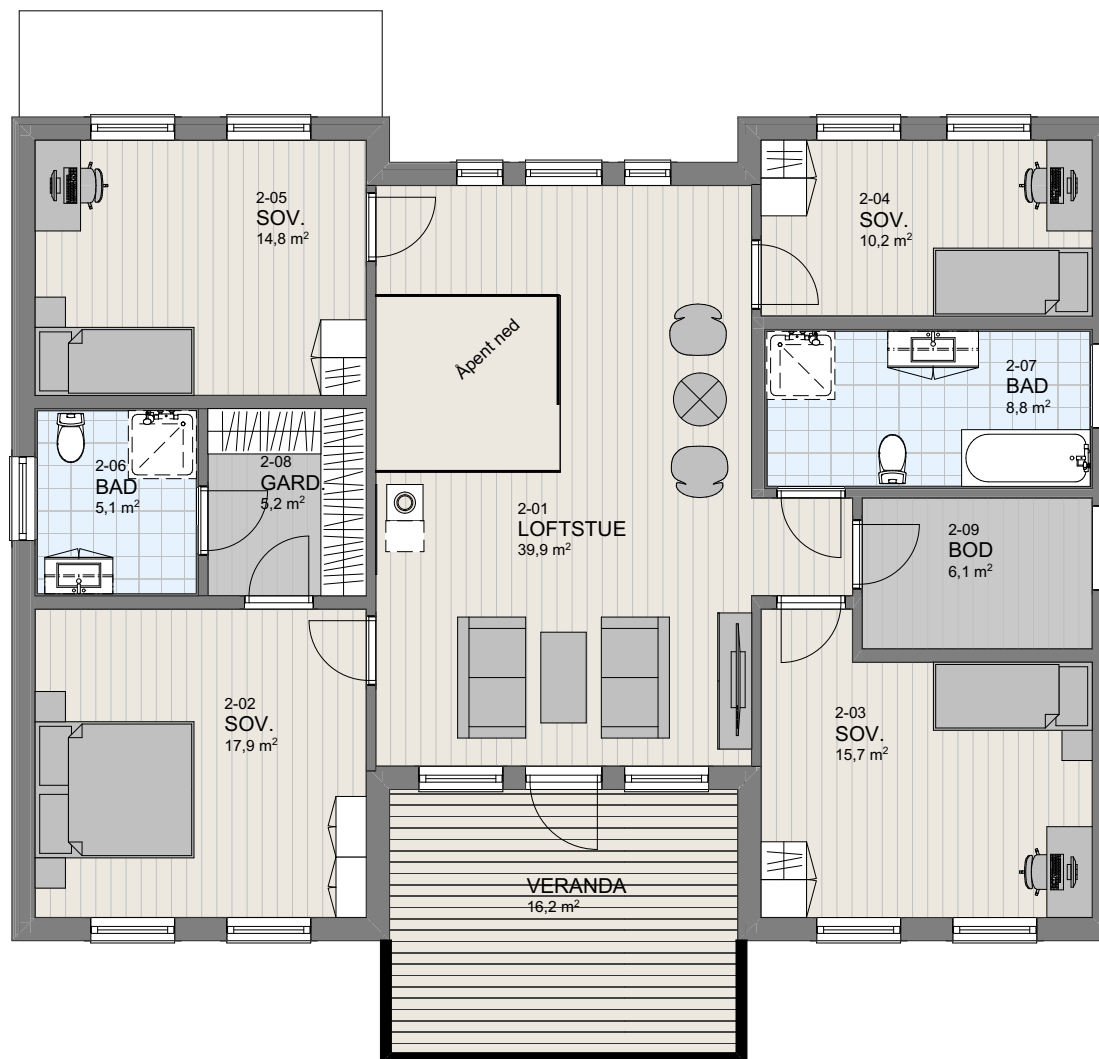


1:100 2.Etasje

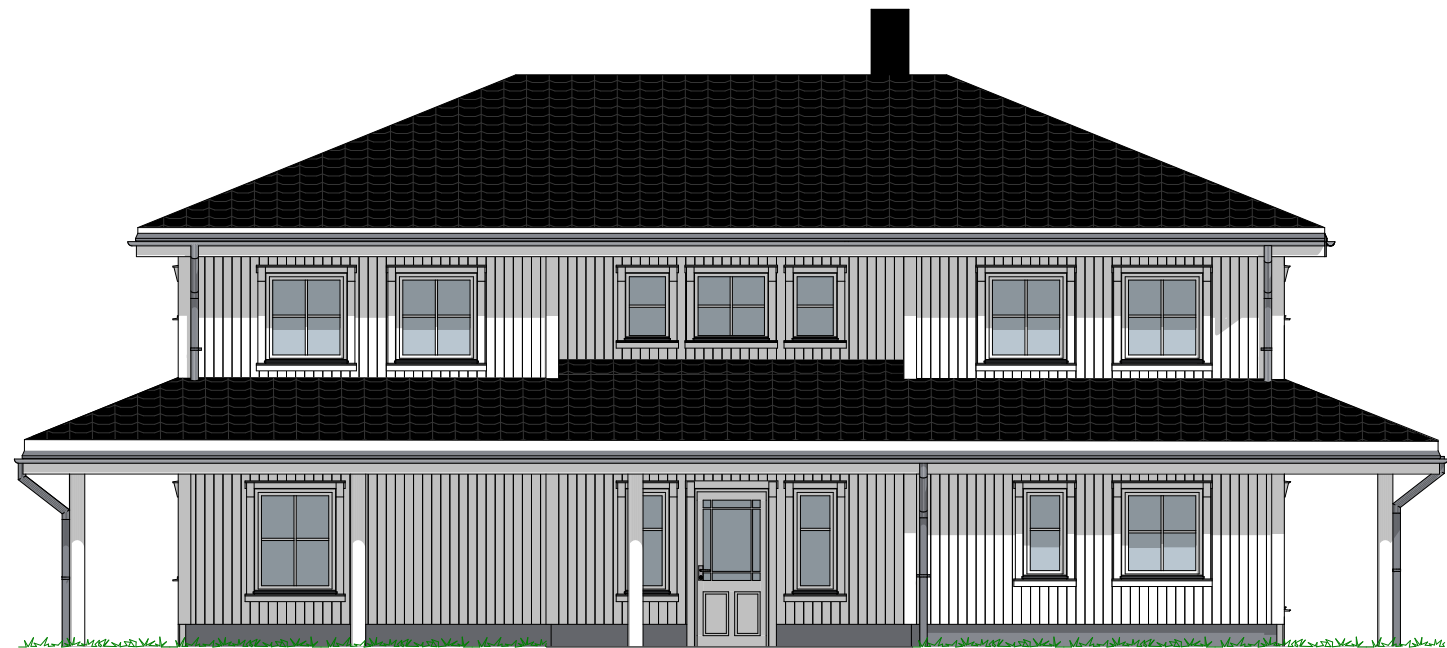


1:100 Fasade Nord

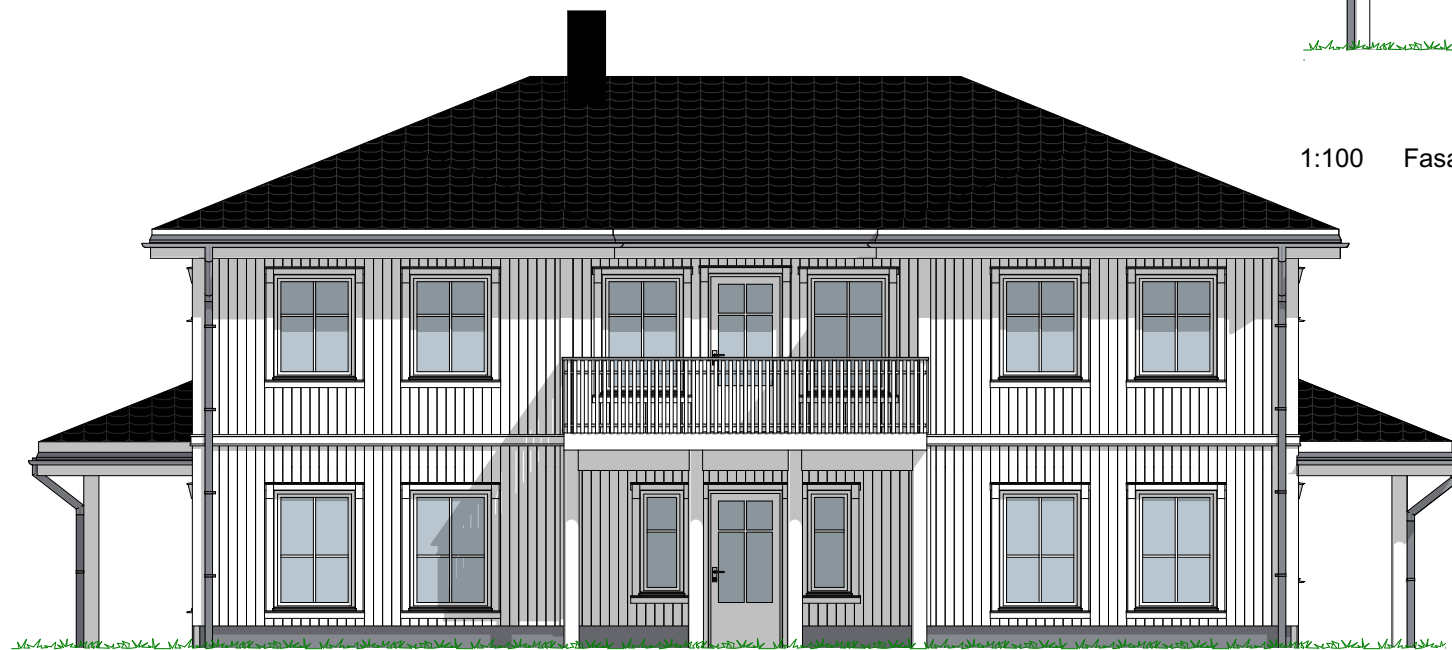

1:100 Fasade Sør

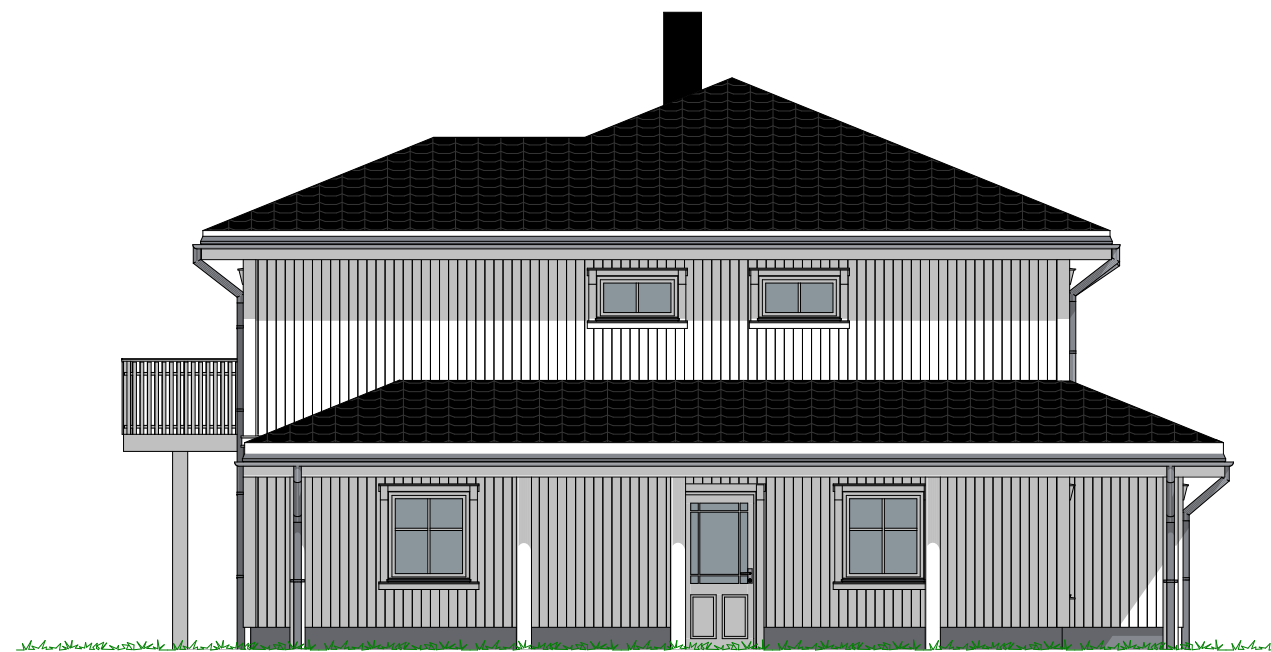

1:100 Fasade Øst

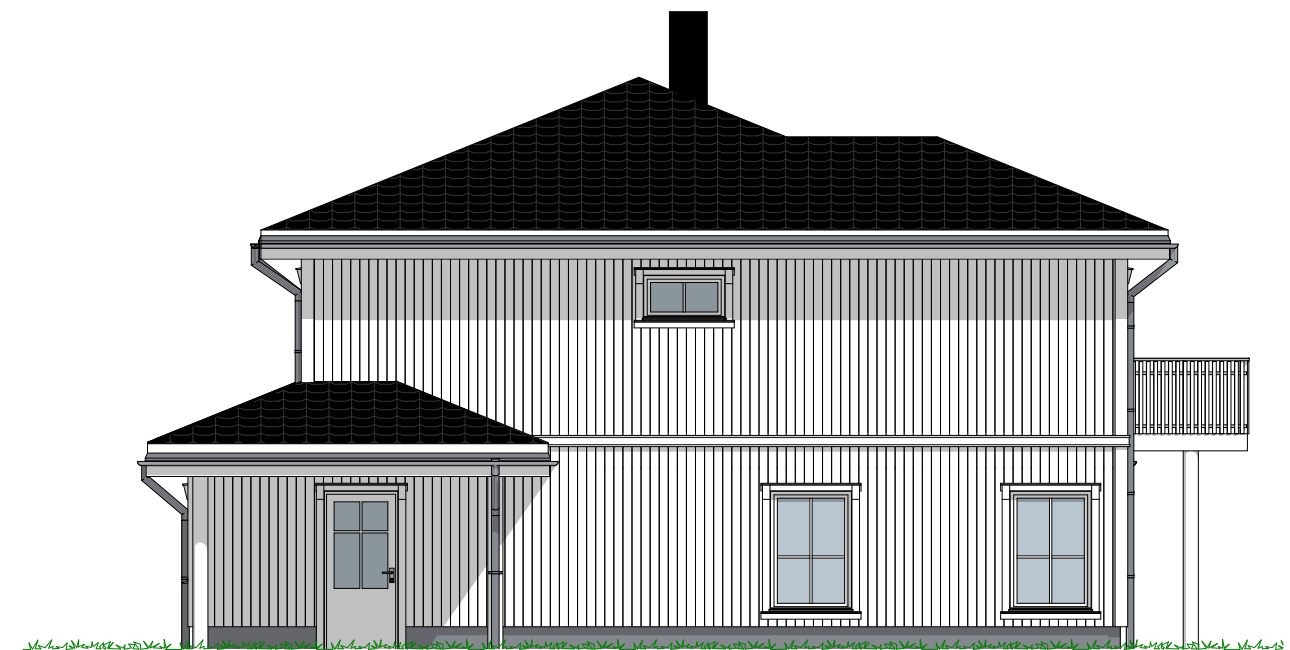

1:100 Fasade Vest