

[illegible]

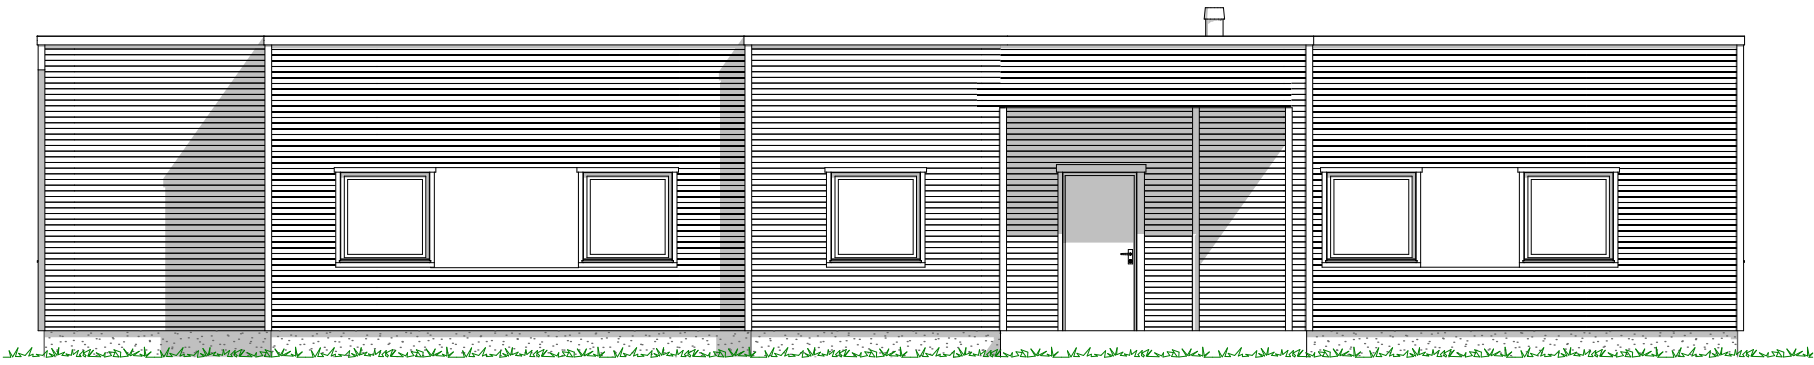


1:100 Fasade Nord

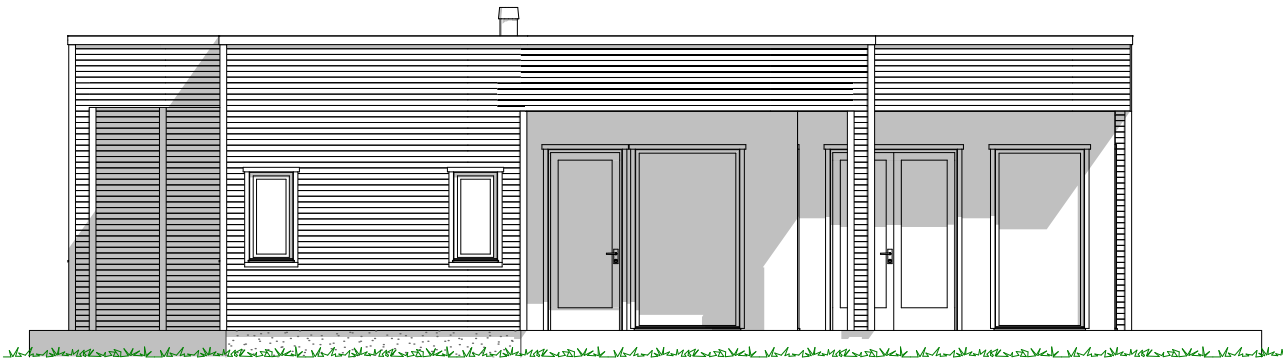

1:100 Fasade Vest

--	--	

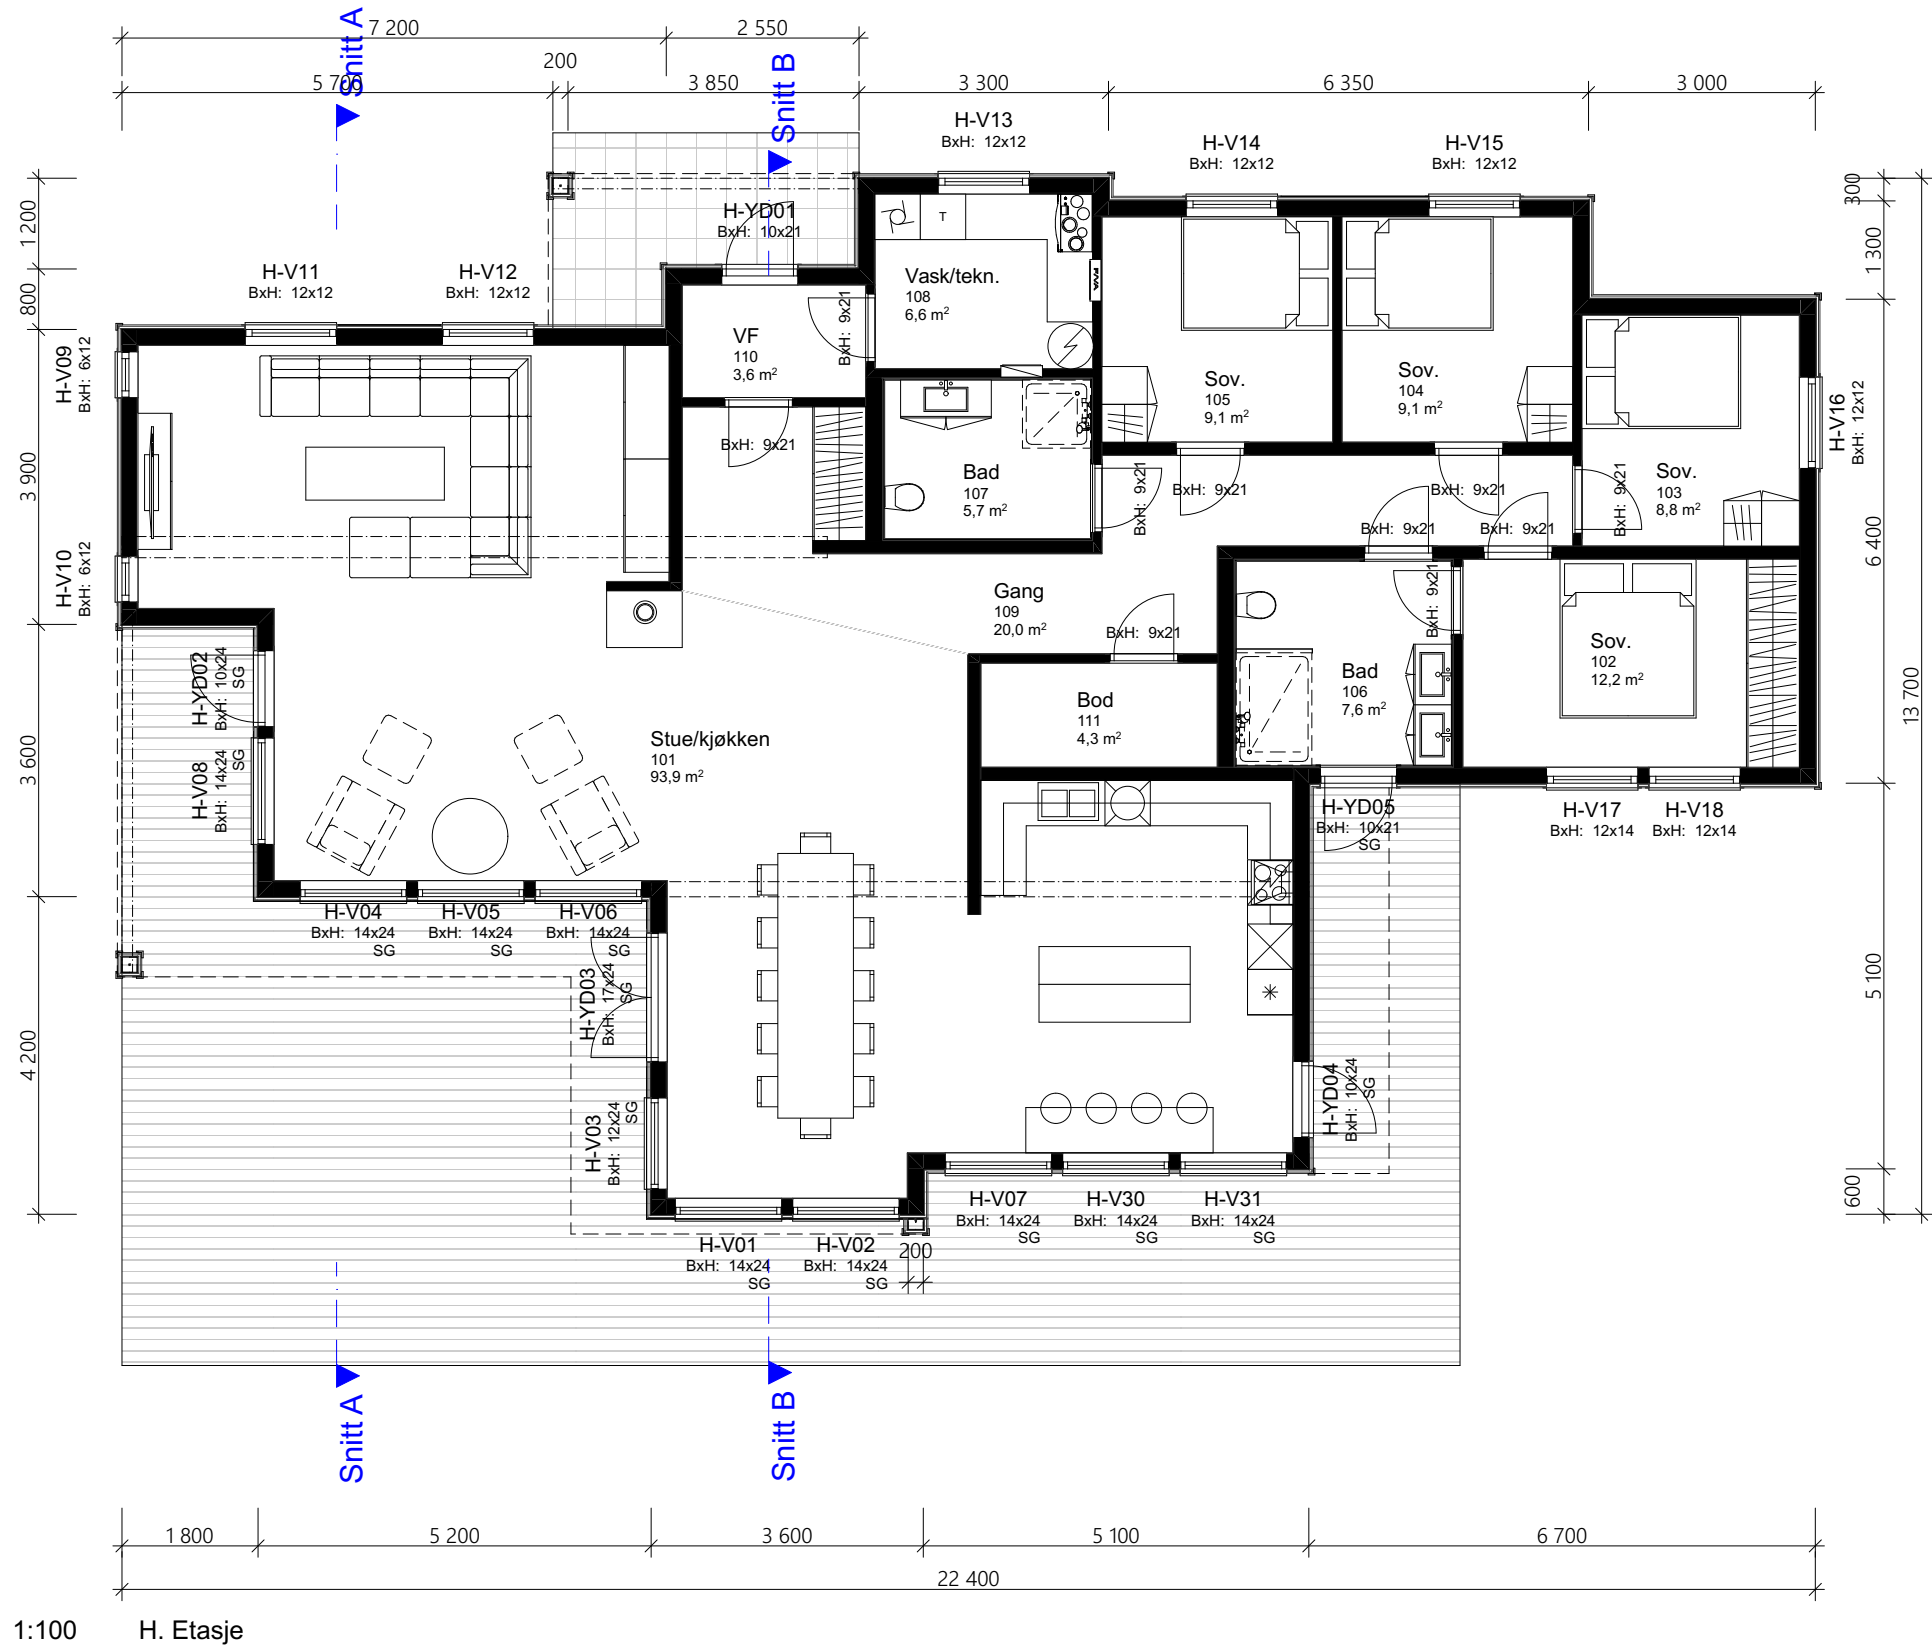

Arealberegninger iht. NS-3940		
BRA		
	OA	14,1
	H.etg	190,5
BYA		204,6 m²
	OA	19,5
	Bolig	210,1
		229,6 m²
P-ROM		
	H.etg	184,6
		184,6 m²

--	--	

[illegible]

FORUTSETNINGER FOR ARKITEKTTEGNINGER

Bruk av personsikkerhetsglass i vindu,
er markert på plan med SG

HUSBANKFINANSIERING : Nei

Lekkasjetall < 0,66
U - verdi vindu/ dør : 0,84
Isolasjon mot grunn : 360 mm
Flatt tak: 360 mm ISO

Energikrav for fritidsbolig:

- For fritidsbolig til og med 70 m² oppvarmet BRA gjelder ikke kravene i kap. 14.
- For fritidsbolig over 70 m² oppvarmet BRA til og med 150 m² oppvarmet BRA - gjelder krav i §14-1, §14-3 og §14-4 første ledd.
- For fritidsbolig over 150 m² oppvarmet BRA - gjelder hele kap. 14.
- Kravene gjelder uavhengig av antall boenheter i bygget.

NB! Ved innhenting av pristilbud av ytterdører og vindu, må forutsetningen i varmetapsberegningen legges til grunn. Her blir det forutsatt en maksimal, gjennomsnittlig U-verdi til ytterdører og vindu for bygget.
Høy prosentandel over 20% vindu og dører, har konsekvenser for byggets isolering.

Prosjektert etter TEK 17. Versjon dato 18.01.2018