

## Prosjekttegninger

Tiltakshaver : Jofred-Arne Vallestad


Gårds- og bruksnummer :

Forhandler : Kjeilen Hus AS



Tegningene leveres av :

 **VESTLANDS HUS**  
Arkitekter

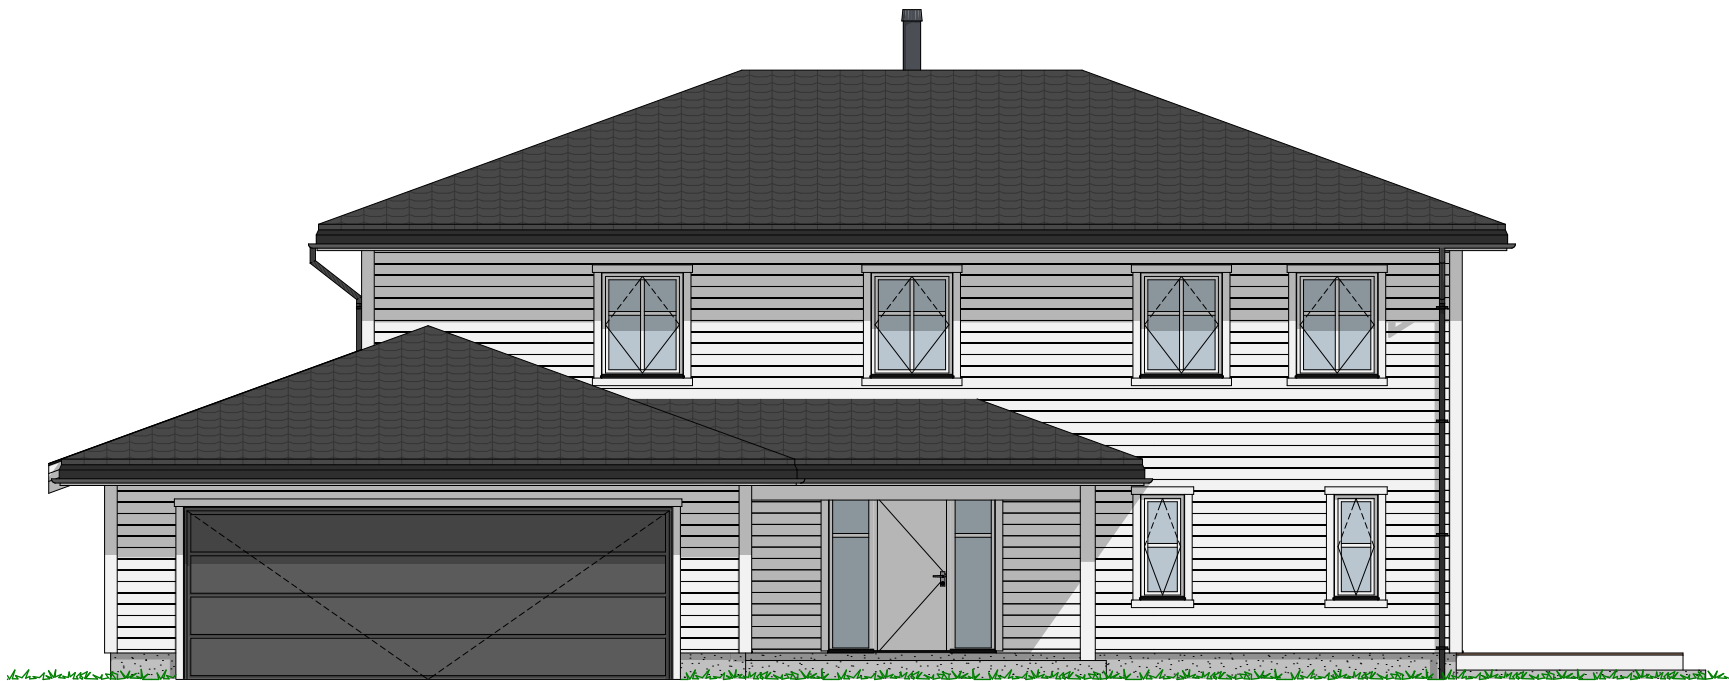


1:100 Fasade Sør



1:100 Fasade Øst



1:100 Fasade Nord

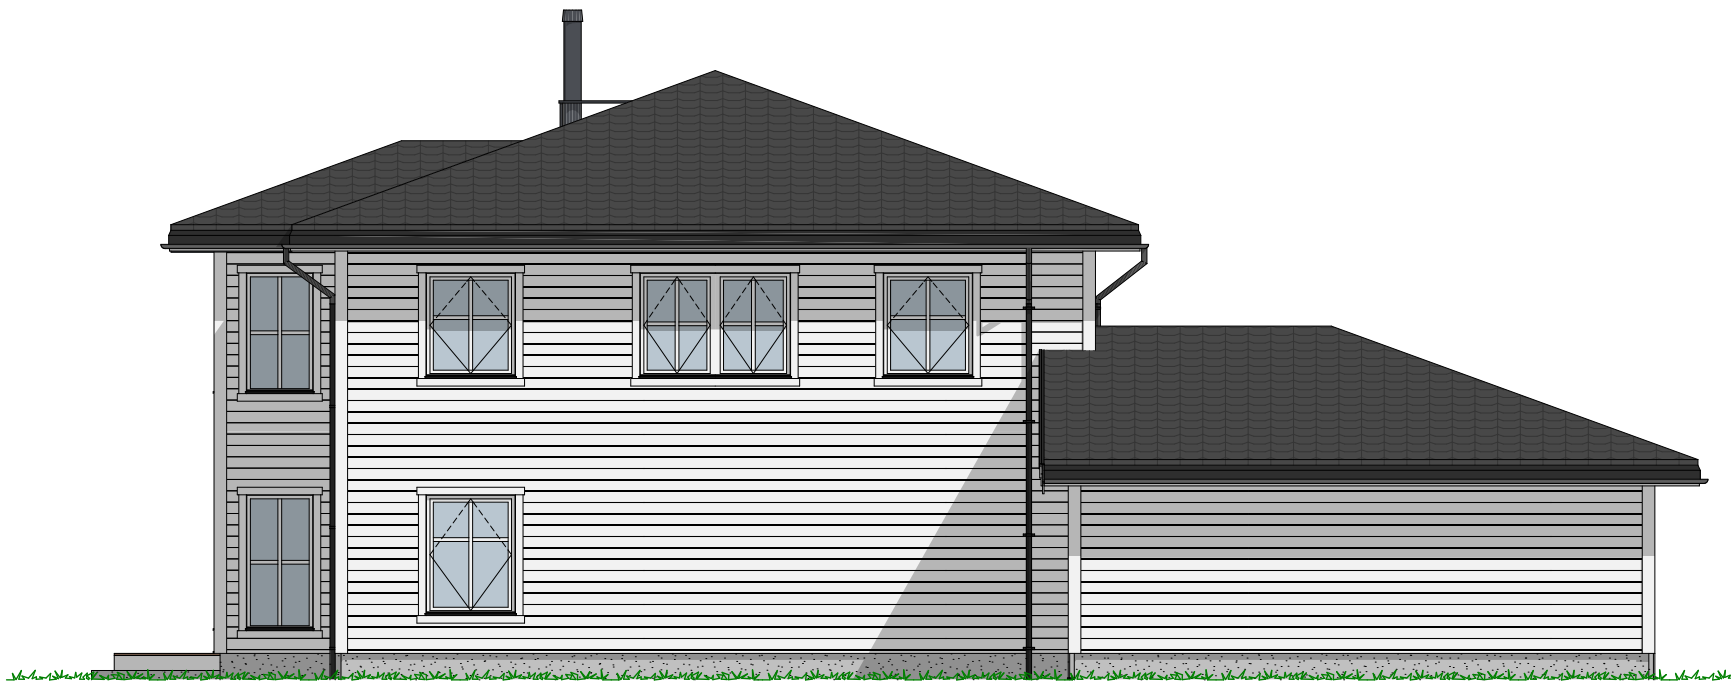

1:100 Fasade Vest

VESTLANDSHUS ARKITEKTER AS - 6018 ÅLESUND - TLF 70178900  
TEGNINGEN MÅ HVERKEN HELT ELLER DELVIS KOPIERES ELLER BENYTTES VED TILTAK SOM VESTLANDSHUS IKKE MEDVIRKER I



1:100 H. etasje

[illegible]

1:100      2. etasje