




Fasade mot _____.




Fasade mot _____.

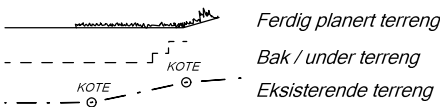


UTFORMING AV TILTAK BEKREFTES FOREVIST:				
Nabo.nr.	G.nr.	Br.nr.	Dato	Sign.
Nabo.nr.	G.nr.	Br.nr.	Dato	Sign.
Nabo.nr.	G.nr.	Br.nr.	Dato	Sign.
Nabo.nr.	G.nr.	Br.nr.	Dato	Sign.



		Tiltakshaver: <i>Wenche og Asbjørn Røssland</i>	
		Forhandler: <i>Andersland Bygg AS</i>	
Hustype: <i>Fetkollen</i>		Fasade 1 og 2	
Byggeplassens adresse: <i>Henningshagen, 5694 Onarheim, Tysnes</i>		ARKIV NR.:	DATO <i>05.10.15</i> vhh
G.nr. Br.nr.		Er tegning klarert for bestilling, kontrakt og søkning ?	TRYGGE HJEM
		Nei	SKALA 1 : 100
			Tegningsnr. <i>501</i>
			Prosj.nr. <i>660v</i>
DATA DESIGN SYSTEM			
VESTLANDSHUSGRUPPENS ARKITEKTKONTOR - 6018 ÅLESUND - TLF. 70 17 89 00			
TEGNINGEN MÅ HVERKEN HELT ELLER DELVIS KOPIERES ELLER BENYTTES VED TILTAK SOM VESTLANDSHUS IKKE MEDVIRKER I.			

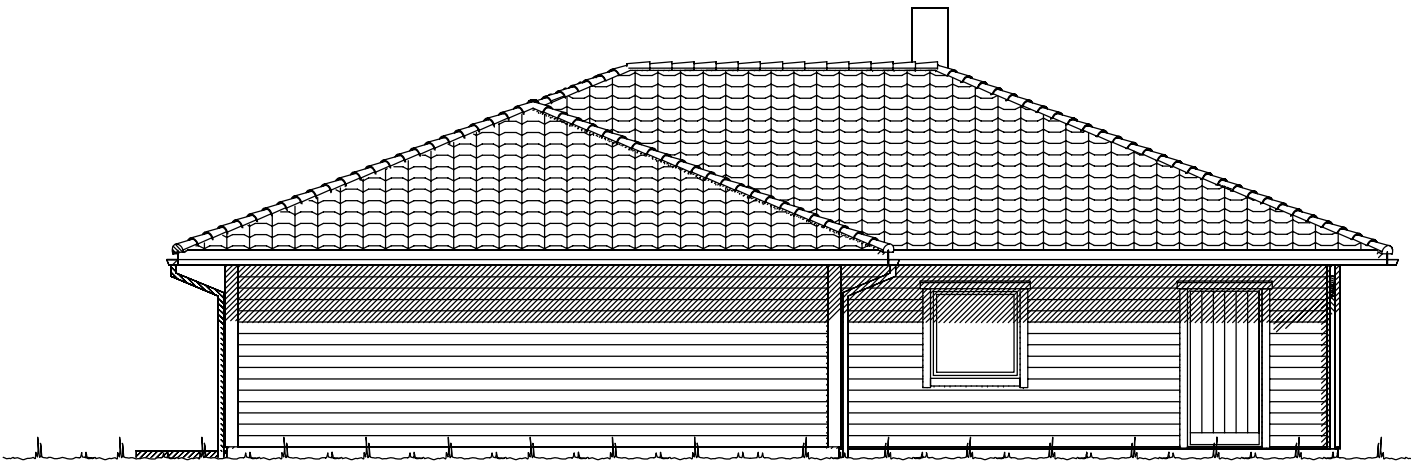

Fasade mot _____.

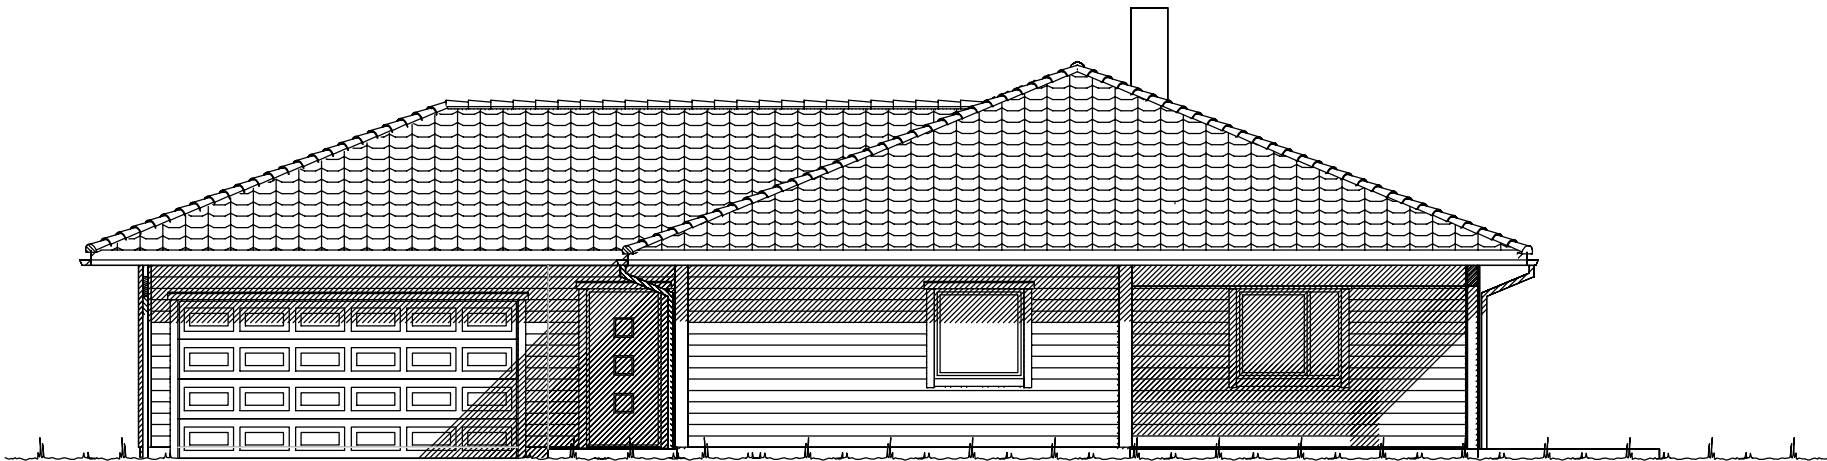

Fasade mot _____.

  
 Ferdig planert terreng
 KOTE Bak / under terreng
 KOTE Eksisterende terreng

UTFORMING AV TILTAK BEKREFTES FOREVIST:

Nabo.nr.	G.nr.	Br.nr.	Dato	Sign.
Nabo.nr.	G.nr.	Br.nr.	Dato	Sign.
Nabo.nr.	G.nr.	Br.nr.	Dato	Sign.
Nabo.nr.	G.nr.	Br.nr.	Dato	Sign.

		Tiltakshaver: Wenche og Asbjørn Røssland	
		Forhandler: Andersland Bygg AS	
Hustype: Fetkollen		Fasade 3 og 4	
Byggeplassens adresse: Henningshagen, 5694 Onarheim, Tysnes		ARKIV NR.:	DATO 05.10.15 vhh
G.nr. Br.nr.		Er tegning klarert for bestilling, kontrakt og søkning ?	TRYGGE HJEM
		Nei	SKALA 1 : 100
			Tegningsnr. 502
			Prosj.nr. 660v
DATA DESIGN SYSTEM			
VESTLANDSHUSGRUPPENS ARKITEKTKONTOR - 6018 ÅLESUND - TLF. 70 17 89 00			
TEGNINGEN MÅ HVERKEN HELT ELLER DELVIS KOPIERES ELLER BENYTTES VED TILTAK SOM VESTLANDSHUS IKKE MEDVIRKER I.			

Bruk av personsikkerhetsglass i vindu, er markert på plan med SG

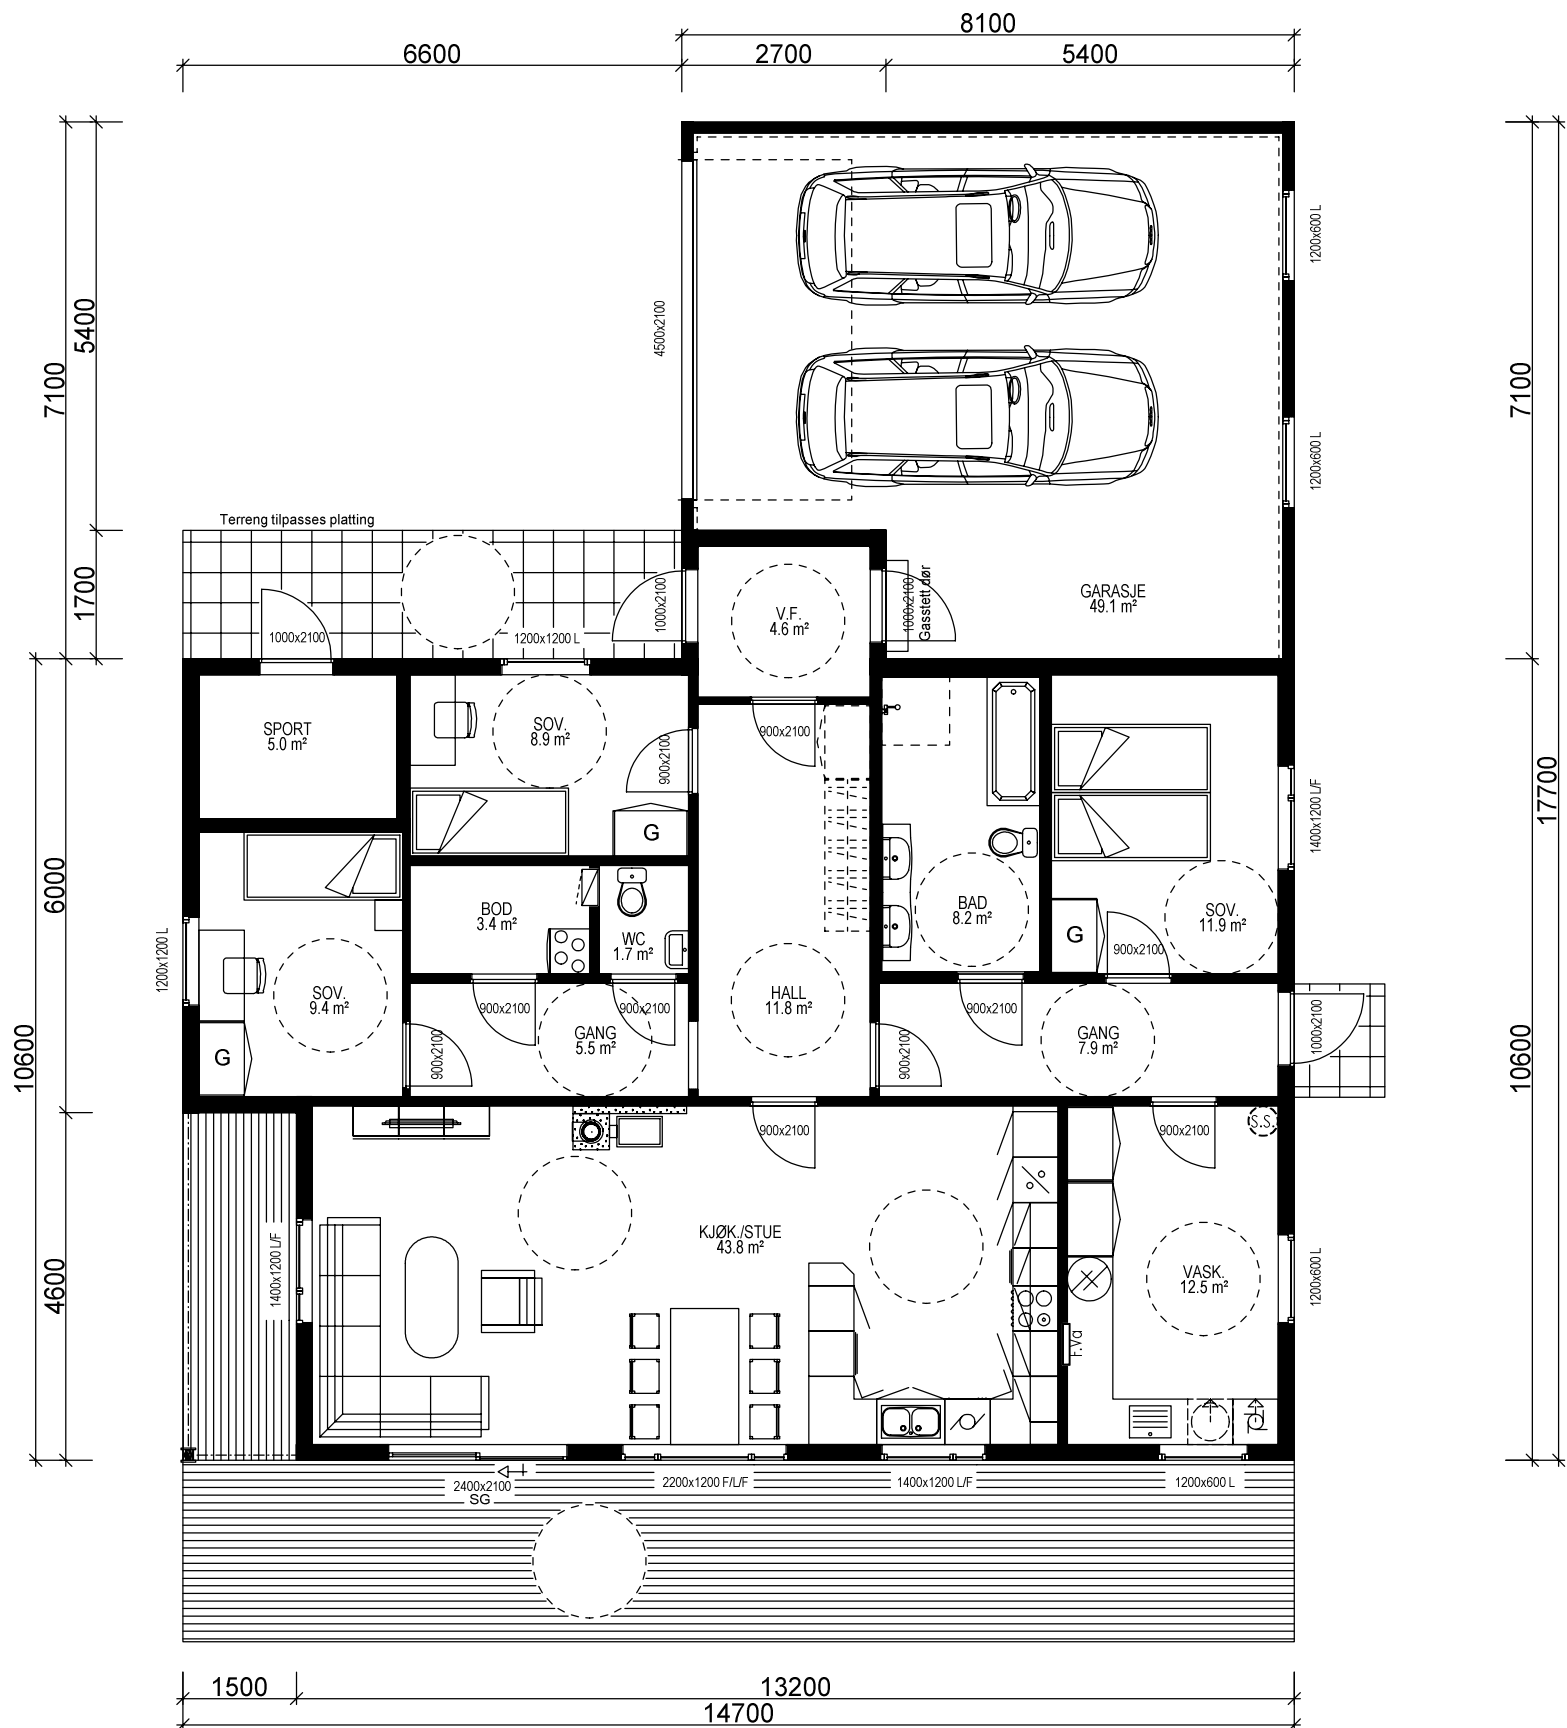

HOVEDETASJE: 142,3 m² + GARASJE: 49,1 m² BRA

Bygning i:
Risikoklasse 4
Brannklasse 1

Kanaler fra ventilasjonsanlegg, vil i noen tilfeller medføre ekstra veggtykkelser eller "kassing", som får mindre konsekvenser for romløsninger. Dette kan eventuelt justeres noe før igangsetting av bygget.

(Bygningens totale bruksareal på tomt)


Arealberegninger i hht. NS 3940	Bruksareal BRA i m²			P-ROM Primære rom
	Pr etasje	Utvendig bod/garasje	Åpent overbygg areal og carport	
H. etg. plan	142.3	49.1	6.1	197.5
SUM :	142.3	49.1	6.1	197.5
BYA :	213.3	0.0	0.0	213.3
Grunnflate/ fotavtrykk :	206.4			

NB! Ved innhenting av pristilbud av ytterdører og vindu, må forutsetningen i varmetapsberegningen legges til grunn. Her blir det forutsatt en maksimal, gjennomsnittlig U-verdi til ytterdører og vindu for bygget. Høy prosentandel over 20% vindu og dører, har konsekvenser for byggets isolering.

% vindu- og dørareal er beregnet til: -xx% Gjennomsnittlig U-verdi er her: _____

VESTLANDS HUS		Tiltakshaver: Wenche og Asbjørn Røssland	
		Forhandler: Andersland Bygg AS	
Hustype: Fetkollen		Plan	
Byggeplassens adresse: Henningshagen, 5694 Onarheim, Tysnes		ARKIV NR.:	
G.nr.	Br.nr.	Er tegning klarert for bestilling, kontrakt og søkning ?	Nei
		DATA DESIGN SYSTEM	
VESTLANDSHUSGRUPPENS ARKITEKTKONTOR - 6018 ÅLESUND - TLF. 70 17 89 00			
TEGNINGEN MÅ HVERKEN HELT ELLER DELVIS KOPIERES ELLER BENYTTES VED TILTAK SOM VESTLANDSHUS IKKE MEDVIRKER I.			

DATO 05.10.15 vhh	TRYGGE HJEM
REV.1	
REV.2	SKALA 1 : 100
REV.3	
Tegningsnr.	503
Prosj.nr.	660v

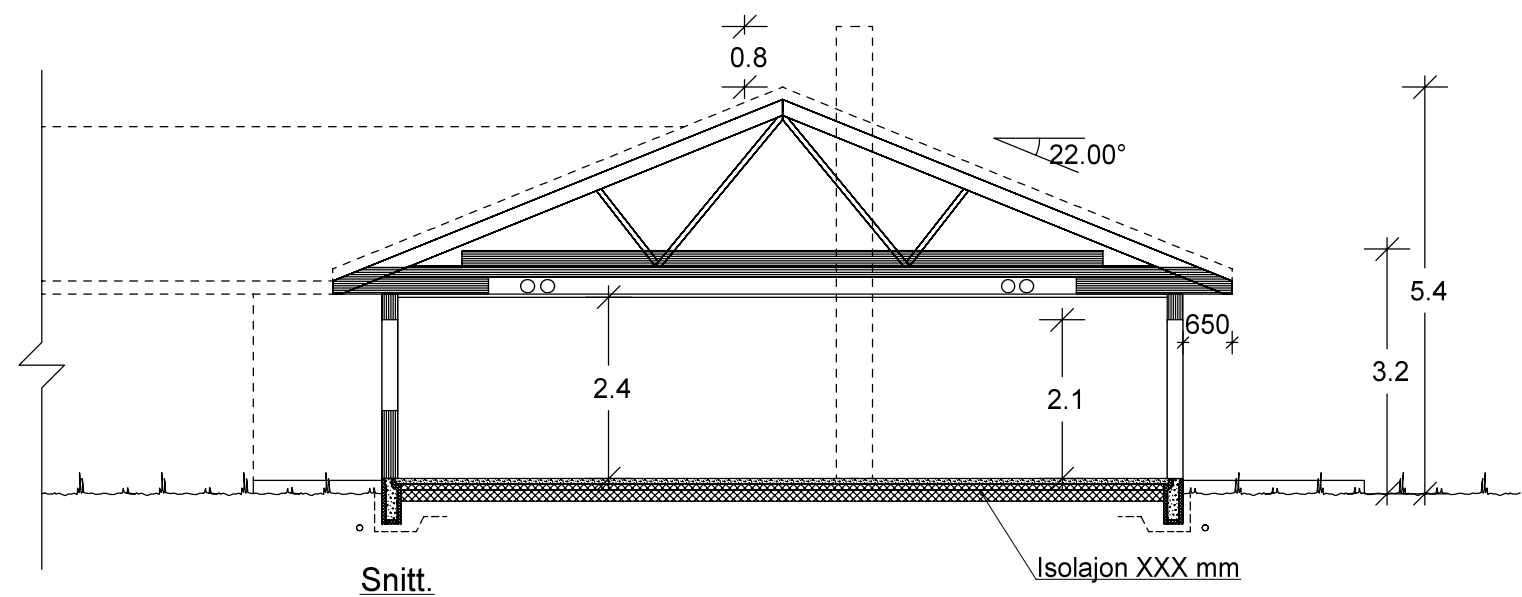

		Tiltakshaver: <i>Wenche og Asbjørn Røssland</i>	
		Forhandler: <i>Andersland Bygg AS</i>	
Hustype: Fetkollen		Snitt	
Byggeplassens adresse:		ARKIV NR.:	
Henningshagen, 5694 Onarheim, Tysnes			
G.nr.	Br.nr.	Er tegning klarert for bestilling, kontrakt og søkning ?	Nei
VESTLANDSHUSGRUPPENS ARKITEKTKONTOR - 6018 ÅLESUND - TLF. 70 17 89 00		TEGNINGEN MÅ HVERKEN HELT ELLER DELVIS KOPIERES ELLER BENYTTES VED TILTAK SOM VESTLANDSHUS IKKE MEDVIRKER I.	
		DATO 05.10.15 vhh	TRYGGE HJEM
		REV.1	SKALA 1 : 100
		REV.2	Tegningsnr. 504
		REV.3	Prosj.nr. 660v
			