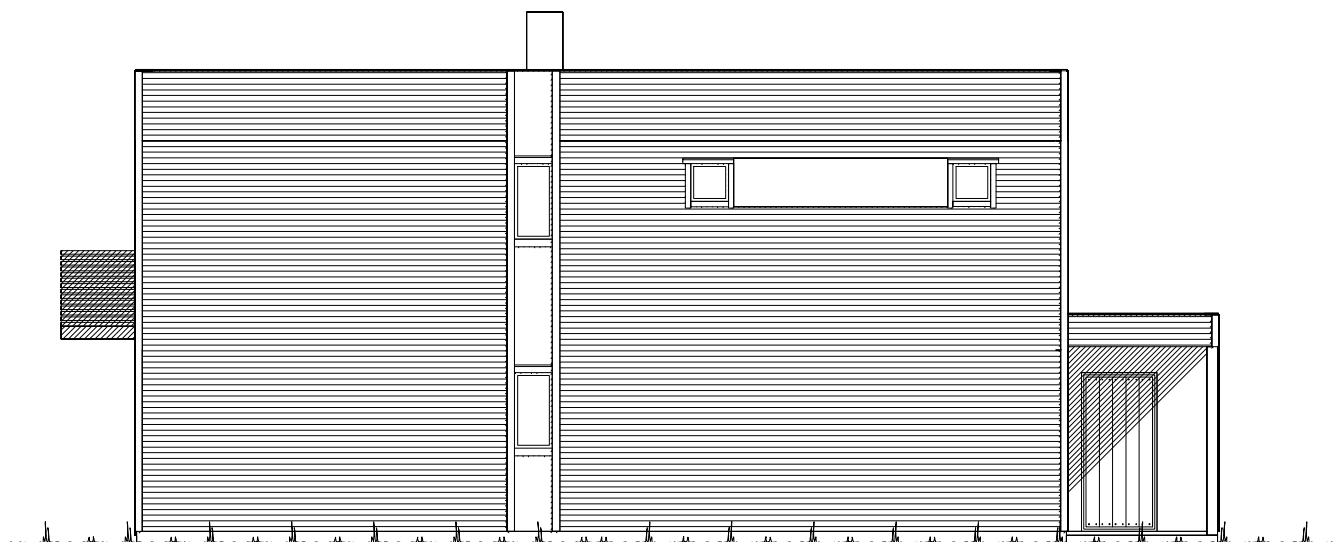
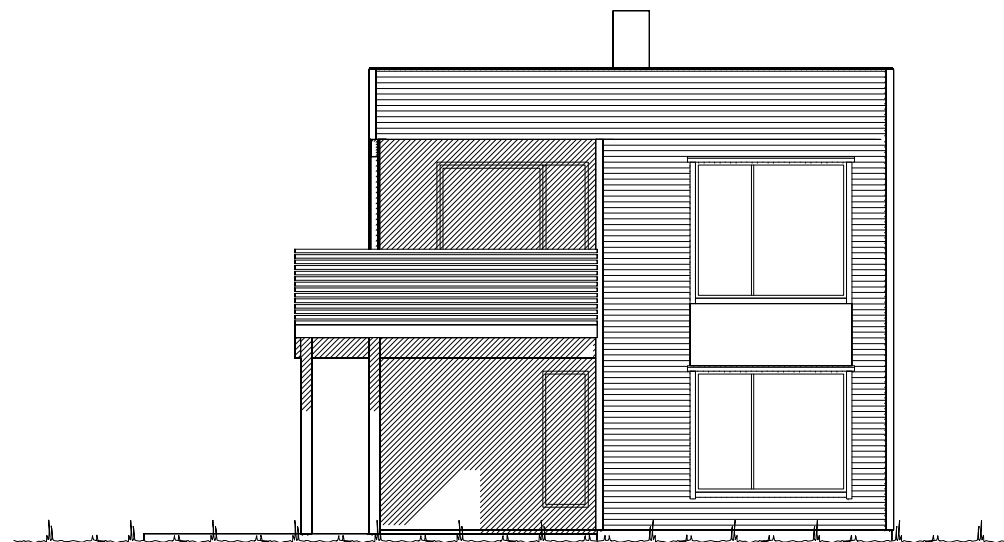
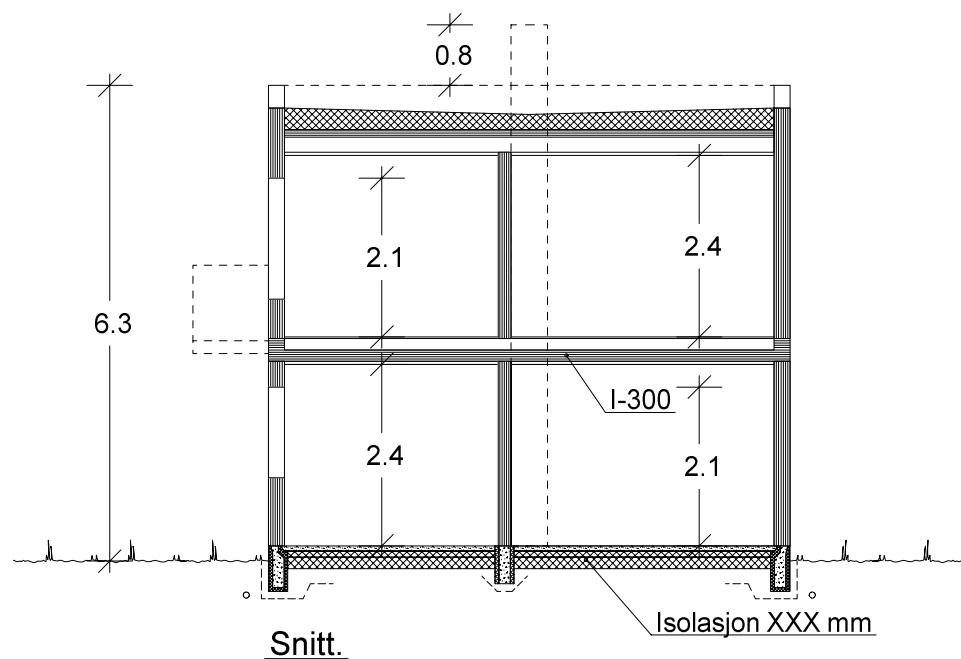



UTFORMING AV TILTAK BEKREFTES FOREVIST:

Nabo.nr.	G.nr.	Br.nr.	Dato	Sign.
Nabo.nr.	G.nr.	Br.nr.	Dato	Sign.
Nabo.nr.	G.nr.	Br.nr.	Dato	Sign.
Nabo.nr.	G.nr.	Br.nr.	Dato	Sign.


VESTLANDS HUS		Tiltakshaver: Husbygg AS	
		Forhandler: Husbygg AS	
Hustype: Lauparen		Fasade 1, 2 og snitt	
Byggeplassens adresse:		ARKIV NR.:	
Sungotmarka, Ulstein			
G.nr. 29	Br.nr. 233	Er tegning klarert for bestilling, kontrakt og søkning ?	Nei
VESTLANDSHUSGRUPPENS ARKITEKTKONTOR - 6018 ÅLESUND - TLF. 70 17 89 00			
TEGNINGEN MÅ HVERKEN HELT ELLER DELVIS KOPIERES ELLER BENYTTES VED TILTAK SOM VESTLANDSHUS IKKE MEDVIRKER I.			

DATO 24.06.13 vhh	TRYGGE HJEM
REV.1	SKALA 1 : 100
REV.2	Tegningsnr. 501
REV.3	Prosj.nr. 414v


DATA DESIGN SYSTEM

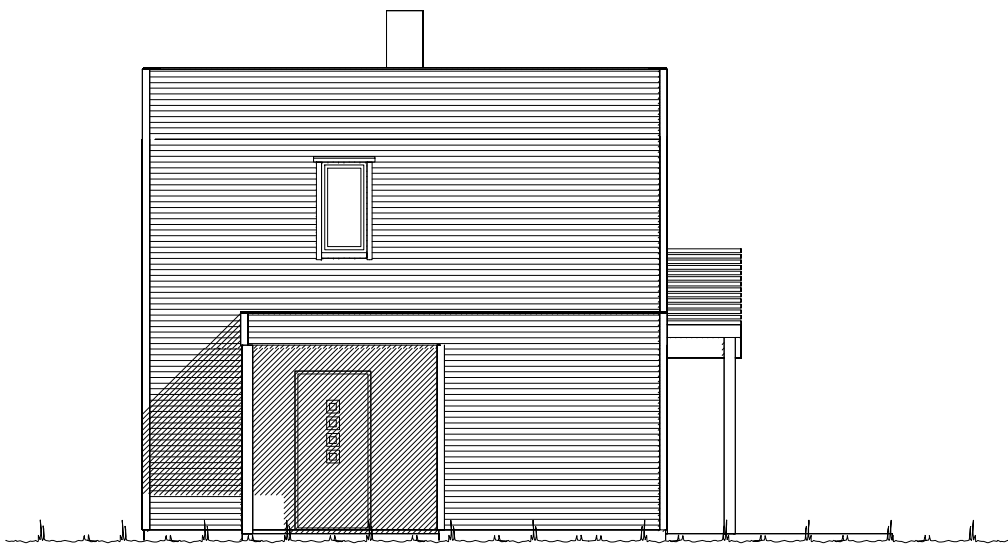

Fasade mot _____.

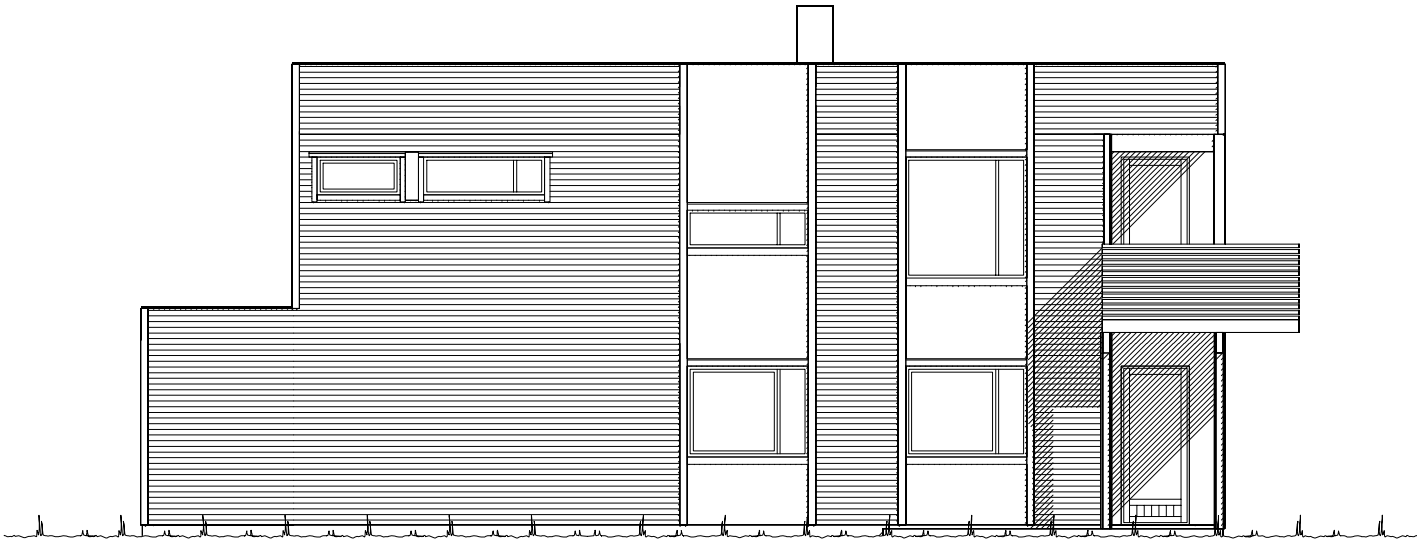


Fasade mot _____.

 
 Ferdig planert terreng
 Bak / under terreng
 Eksisterende terreng

UTFORMING AV TILTAK BEKREFTES FOREVIST:				
Nabo.nr.	G.nr.	Br.nr.	Dato	Sign.
Nabo.nr.	G.nr.	Br.nr.	Dato	Sign.
Nabo.nr.	G.nr.	Br.nr.	Dato	Sign.
Nabo.nr.	G.nr.	Br.nr.	Dato	Sign.

 VESTLANDS HUS		Tiltakshaver: Husbygg AS			
		Forhandler: Husbygg AS			
Hustype: Lauparen		Fasade 3 og 4		DATO 24.06.13 vhh	TRYGGE HJEM
Byggeplassens adresse:		ARKIV NR.:	REV.1	SKALA 1 : 100	
Sungotmarka, Ulstein			REV.2		
			REV.3		
G.nr. 29	Br.nr. 233	Er tegning klarert for bestilling, kontrakt og søkning ?	Nei	 DATA DESIGN SYSTEM	Tegningsnr. 502
					Prosj.nr. 414v
VESTLANDSHUSGRUPPENS ARKITEKTKONTOR - 6018 ÅLESUND - TLF. 70 17 89 00					
TEGNINGEN MÅ HVERKEN HELT ELLER DELVIS KOPIERES ELLER BENYTTES VED TILTAK SOM VESTLANDSHUS IKKE MEDVIRKER I.					

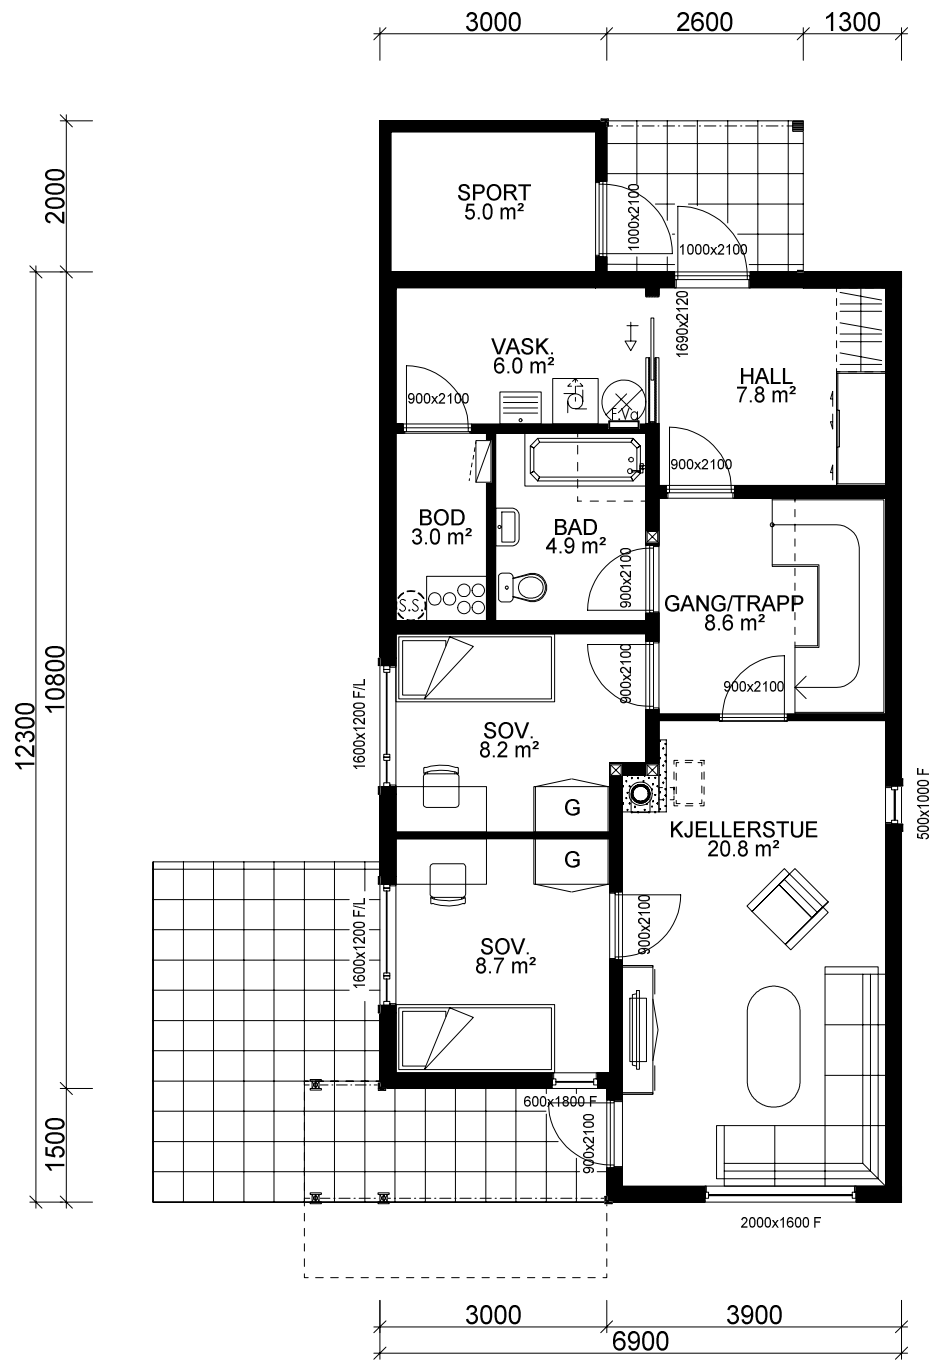

UNDERETASJE: 72,5 m² + SPORT: 5,0 m² BRA

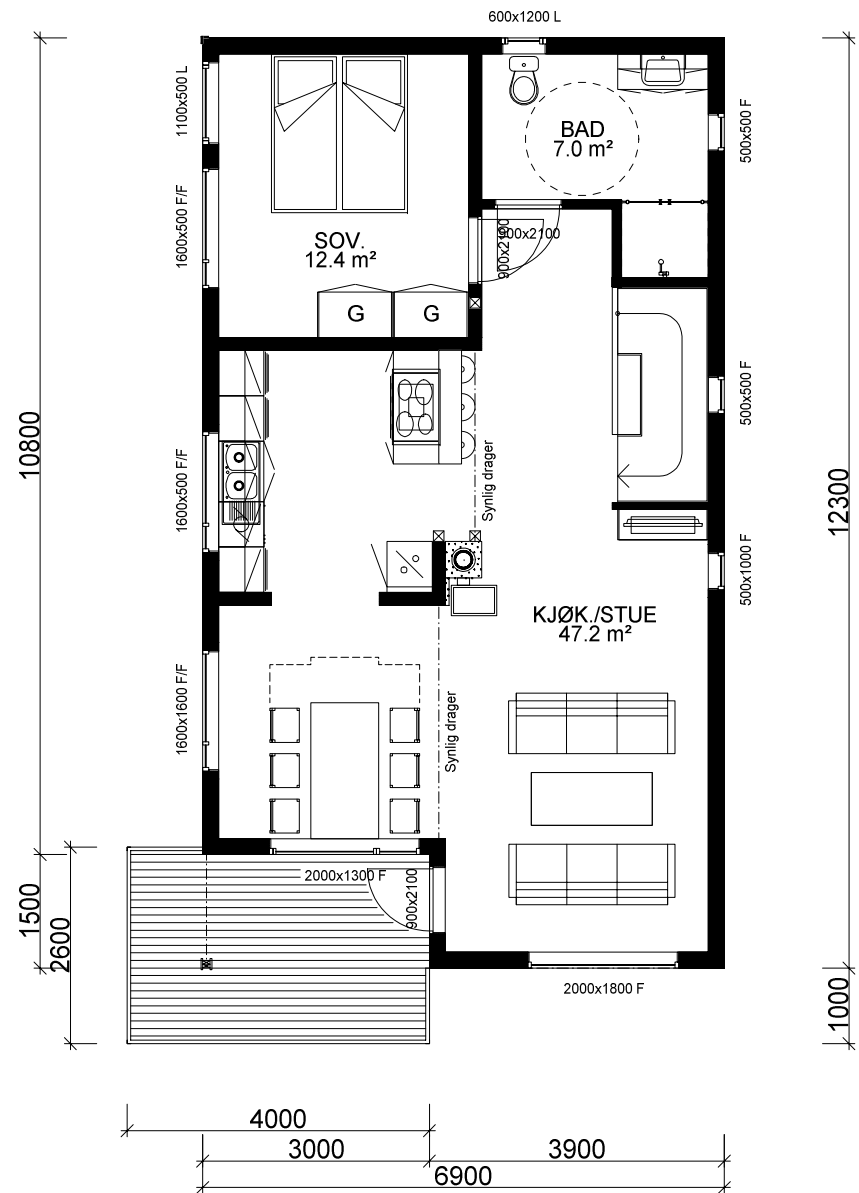

HOVEDETASJE: 72,5 m² BRA

Bygning i:
Risikoklasse 4
Brannklasse 1

Kanaler fra ventilasjonsanlegg, vil i noen tilfeller medføre ekstra veggtykkelser eller "kassing", som får mindre konsekvenser for romløsninger. Dette kan eventuelt justeres noe før igangsetting av bygget.

NB! Ved innhenting av pristilbud av ytterdører og vindu, må forutsetningen i varmetapsberegningen legges til grunn. Her blir det forutsatt en maksimal, gjennomsnittlig U-verdi til ytterdører og vindu for bygget.
Høy prosentandel over 20% vindu og dører, har konsekvenser for byggets isolering.

% vindu- og dørareal er beregnet til: -xx%
Gjennomsnittlig U-verdi er her:

(Bygningens totale bruksareal på tomt)

Arealberegninger i hht. NS 3940	Bruksareal BRA i m²				P-ROM Primære rom
	Pr etasje	Utvendig bod/garasje	Åpent overbygg areal og carport	Sum BRA	
U. etg. plan	72.5	5.0	7.0	84.5	68.8
H. etg. plan	72.5	0.0	1.8	74.3	72.5
SUM :	145.0	5.0	8.8	158.8	141.3
BYA :	90.5	0.0	0.0	90.5	
Grunnflate/ fotavtrykk :	80.4				

 VESTLANDS HUS		Tiltakshaver: Husbygg AS			
		Forhandler: Husbygg AS			
Hustype: Lauparen		Plan		DATO 24.06.13 vhh	TRYGGE HJEM
Byggeplassens adresse:		ARKIV NR.:		REV.1	SKALA 1 : 100
Sungotmarka, Ulstein				REV.2	
				REV.3	
G.nr. 29	Br.nr. 233	Er tegning klarert for bestilling, kontrakt og søkning ?		Nei	Tegningsnr. 503
				 DATA DESIGN SYSTEM	Prosj.nr. 414v
VESTLANDSHUSGRUPPENS ARKITEKTKONTOR - 6018 ÅLESUND - TLF. 70 17 89 00					
TEGNINGEN MÅ HVERKEN HELT ELLER DELVIS KOPIERES ELLER BENYTTES VED TILTAK SOM VESTLANDSHUS IKKE MEDVIRKER I.					