

Prosjekttegninger

Tiltakshaver : Elisabeth og Vegard Sommerseth
Gårds- og bruksnummer : 439/159

Forhandler : Gusterud Bygg AS




Tegningene leveres av :

 **VESTLANDS HUS**
Arkitekter



1:100 Fasade Nord-vest

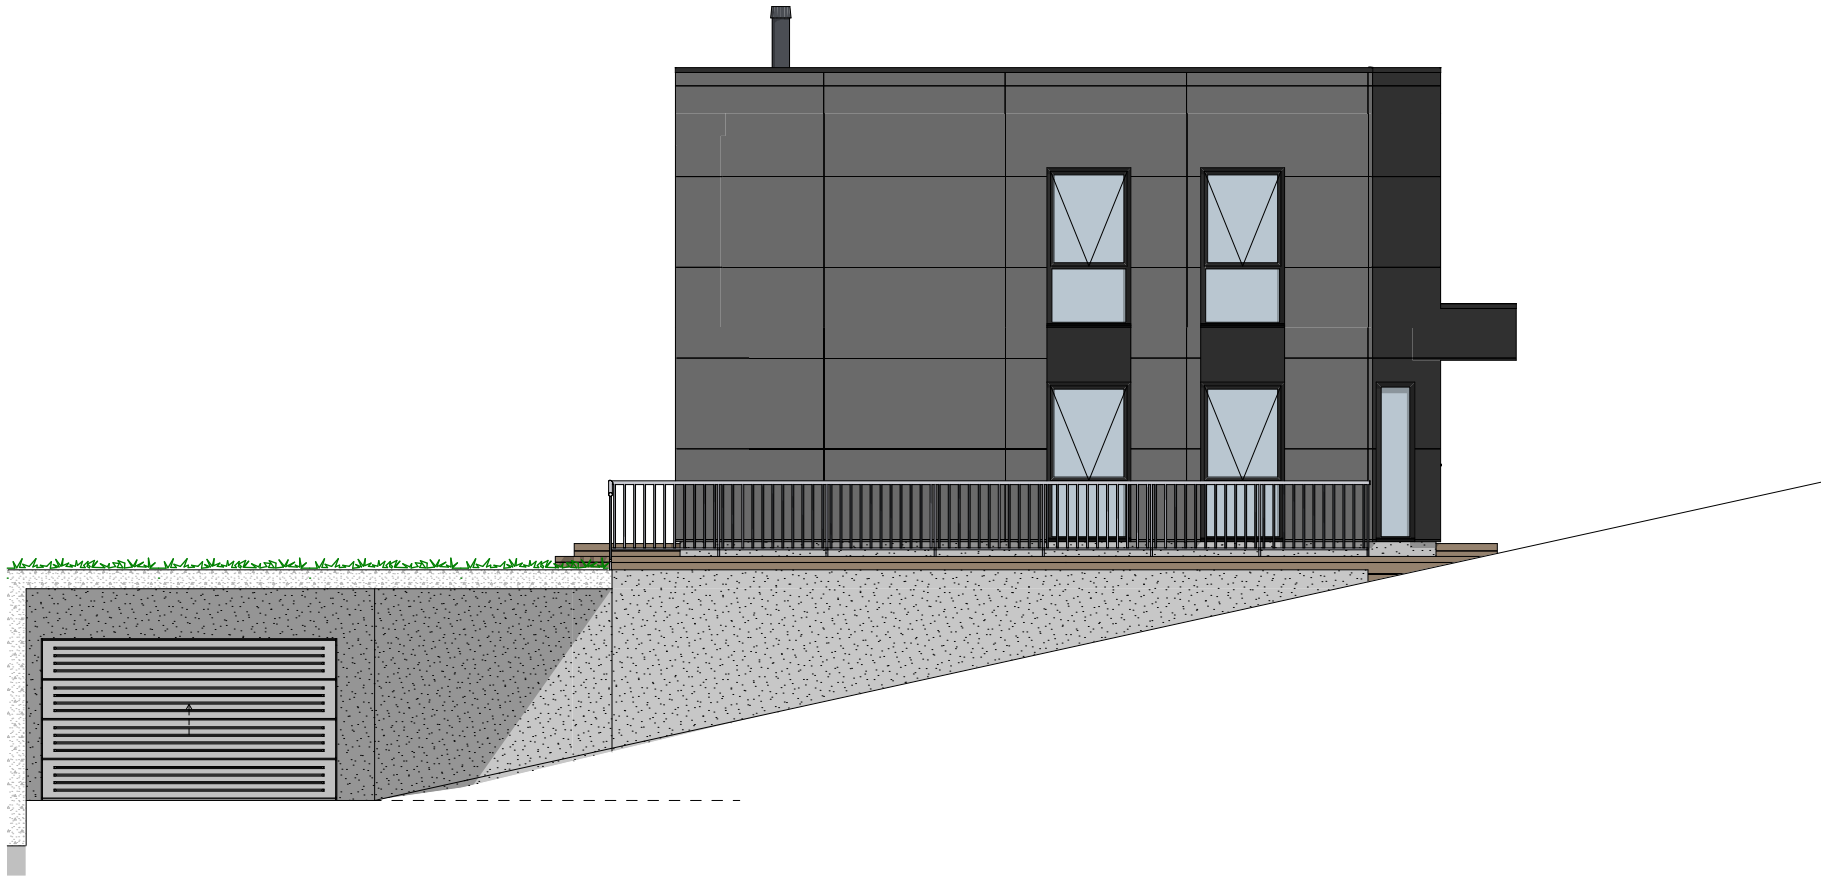

1:100 Fasade Sør-vest

Tiltakshaver Elisabeth og Vegard Sommerseth
Forhandler Gusterud Bygg AS
Løykjelia 134, 1900 FETSUND, Lillestrøm kommune


Tegningsnr.: 603
Gnr./Bnr.: 439/159
Prosjektnr.: 220064
Dato: 04.04.22

VESTLANDS HUS
Arkitekter

VESTLANDSHUS ARKITEKTER AS - 6018 ÅLESUND - TLF 70178900

TEGNINGEN MÅ HVERKEN HELT ELLER DELVIS KOPIERES ELLER BENYTTES VED TILTAK SOM VESTLANDSHUS IKKE MEDVIRKER I

Rev. Sign.

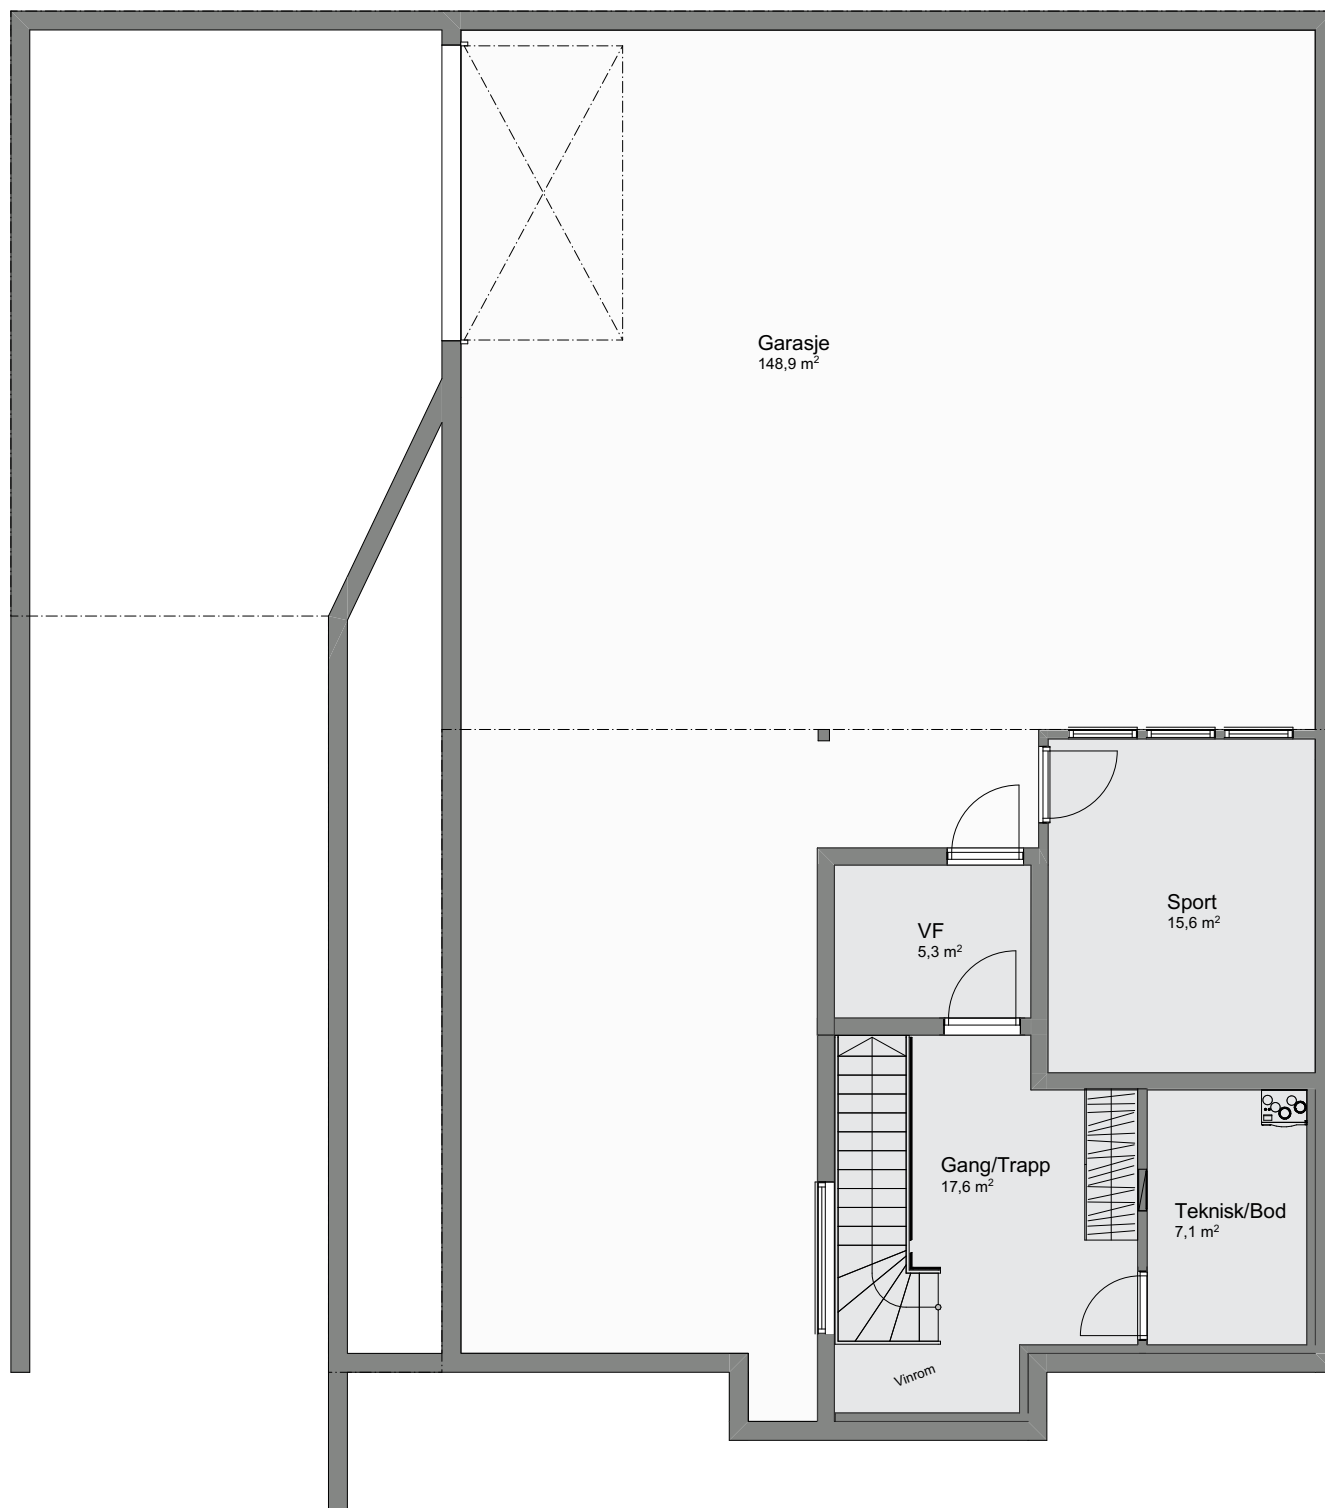

1:100 U. etasje

Tiltakshaver Elisabeth og Vegard Sommerseth
Forhandler Gusterud Bygg AS
Løykjelia 134, 1900 FETSUND, Lillestrøm kommune


Tegningsnr.: 604
Gnr./Bnr.: 439/159
Prosjektnr.: 220064
Dato: 04.04.22

VESTLANDS HUS
Arkitekter

VESTLANDSHUS ARKITEKTER AS - 6018 ÅLESUND - TLF 70178900

TEGNINGEN MÅ HVERKEN HELT ELLER DELVIS KOPIERES ELLER BENYTTES VED TILTAK SOM VESTLANDSHUS IKKE MEDVIRKER I

Rev.	Sign.

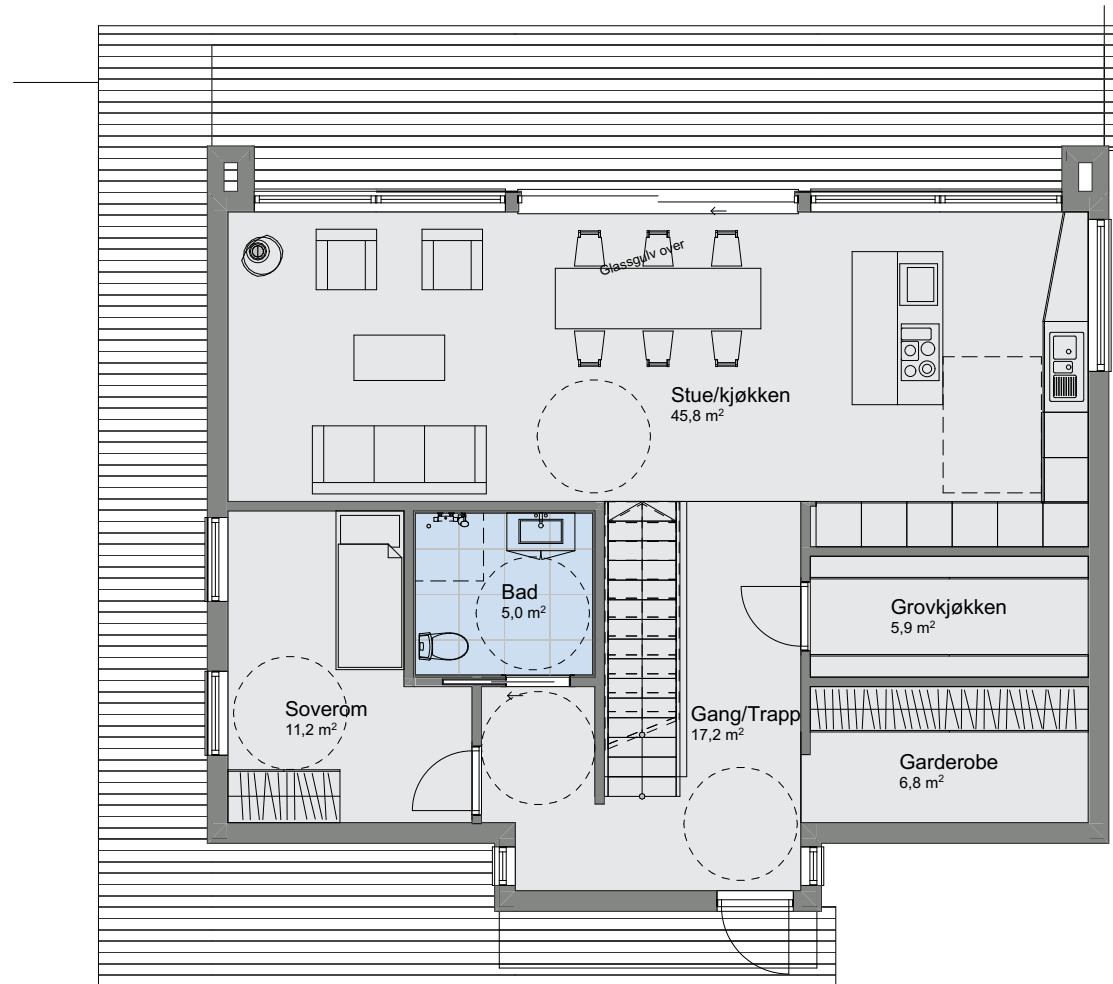

1:100 H. etasje

Tiltakshaver Elisabeth og Vegard Sommerseth
Forhandler Gusterud Bygg AS
Løykelia 134, 1900 FETSUND, Lillestrøm kommune


Tegningsnr.: 605
Gnr./Bnr.: 439/159
Prosjektnr.: 220064
Dato: 04.04.22

VESTLANDSHUS ARKITEKTER AS - 6018 ÅLESUND - TLF 70178900

TEGNINGEN MÅ HVERKEN HELT ELLER DELVIS KOPIERES ELLER BENYTTES VED TILTAK SOM VESTLANDSHUS IKKE MEDVIRKER I

VESTLANDS HUS
Arkitekter

Rev.	Sign.

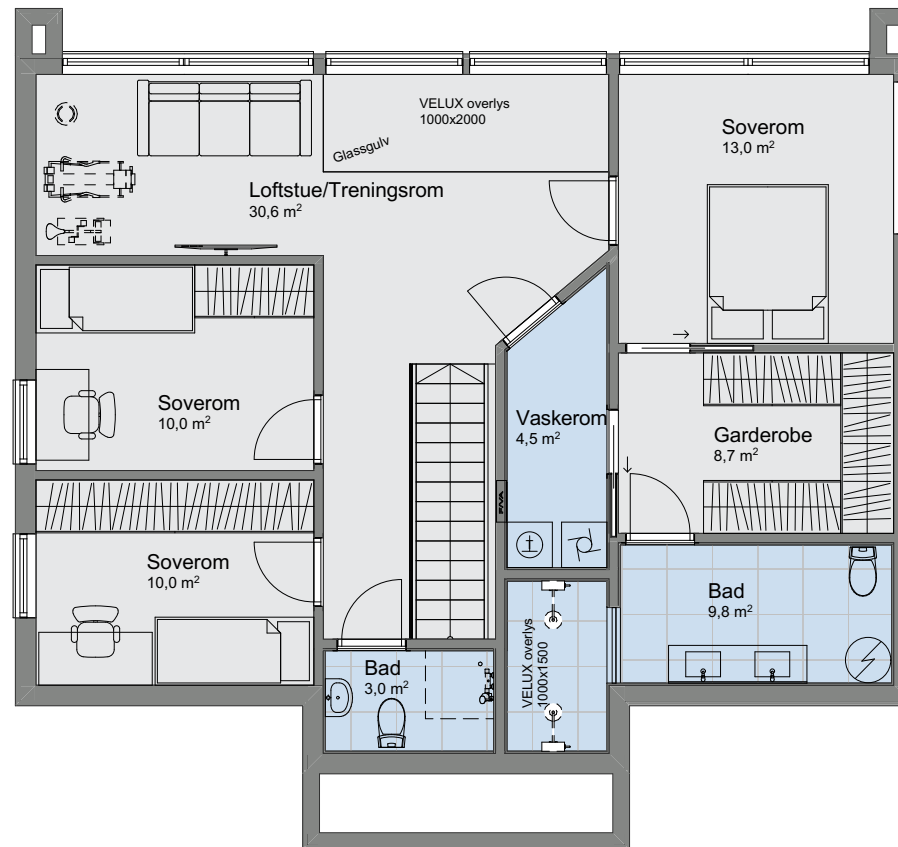

1:100 2. etasje

Tiltakshaver Elisabeth og Vegard Sommerseth
Forhandler Gusterud Bygg AS
Løykjelia 134, 1900 FETSUND, Lillestrøm kommune

Tegningsnr.: 606
Gnr./Bnr.: 439/159
Prosjektnr.: 220064
Dato: 04.04.22

VESTLANDSHUS ARKITEKTER AS - 6018 ÅLESUND - TLF 70178900

TEGNINGEN MÅ HVERKEN HELT ELLER DELVIS KOPIERES ELLER BENYTTES VED TILTAK SOM VESTLANDSHUS IKKE MEDVIRKER I


VESTLANDS HUS
Arkitekter

Rev.	Sign.



Tiltakshaver Elisabeth og Vegard Sommerseth
Forhandler Gusterud Bygg AS
Løykjelia 134, 1900 FETSUND, Lillestrøm kommune

Tegningsnr.: 607
Gnr./Bnr.: 439/159
Prosjektnr.: 220064
Dato: 04.04.22

VESTLANDSHUS ARKITEKTER AS - 6018 ÅLESUND - TLF 70178900

TEGNINGEN MÅ HVERKEN HELT ELLER DELVIS KOPIERES ELLER BENYTTES VED TILTAK SOM VESTLANDSHUS IKKE MEDVIRKER I


VESTLANDS HUS
Arkitekter

Rev.	Sign.

