




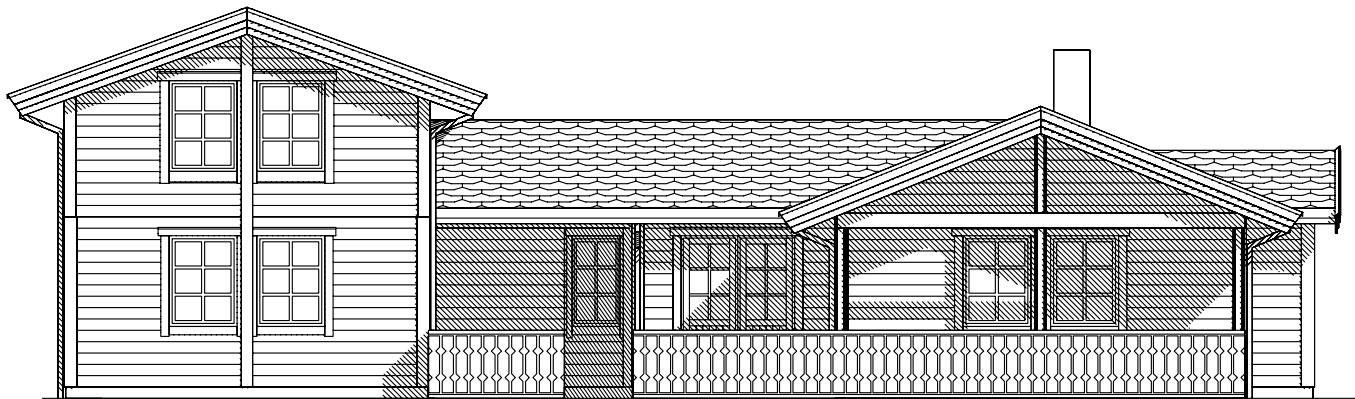

Fasade mot

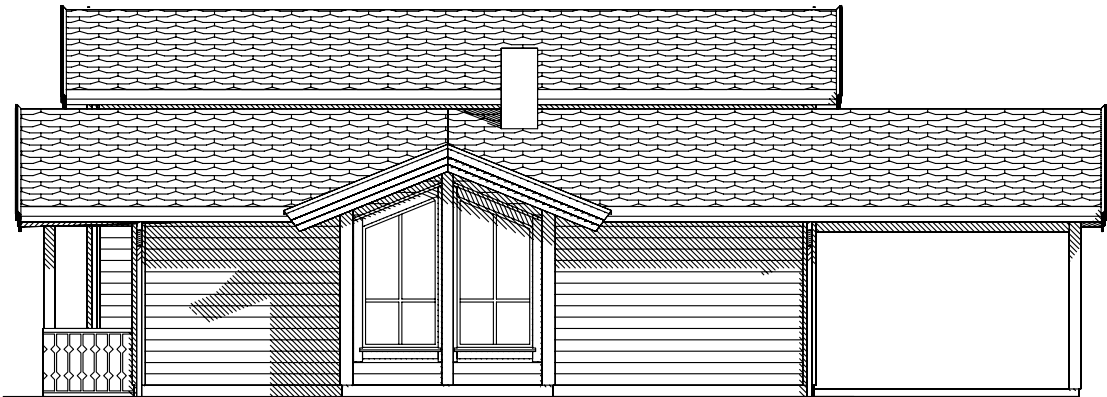


Fasade mot

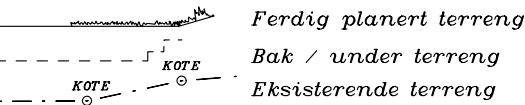


UTFORMING AV TILTAK BEKREFTES FOREVIST:				
Nabo.nr.	G.nr.	Br.nr.	Dato	Sign.
Nabo.nr.	G.nr.	Br.nr.	Dato	Sign.
Nabo.nr.	G.nr.	Br.nr.	Dato	Sign.
Nabo.nr.	G.nr.	Br.nr.	Dato	Sign.




Tiltakshaver: Jan Egil Uggelvik					 VestlandsHus	
Leverandør: Norvestbygg AS						
Fritidsbolig: Bjorli –			FASADER		DATO	10.01.07 sk
Byggeplassens adresse: Bjorli			ARKIV NR.		REV.1	03.02.10 o1
					REV.2	21.05.10 opv
					REV.3	
					SKALA	1 : 100
G.nr.	Br.nr.	ER TEGNING KONTROLLERT I H.T. SJEKKLISTER ?		NEI	 DATA DESIGN SYSTEM	
TRYGGE HJEM						
					Tegningsnr.	501
					Prosj.nr.	078L
VestlandsHusgruppens arkitektkontor – 6018 Alesund – Tlf. 70 17 89 00						
TEGNINGEN MÅ HVERKEN HELT ELLER DELVIS KOPIERES ELLER BENYTTES VED TILTAK SOM VESTLANDSHUS IKKE MEDVIRKER I.						

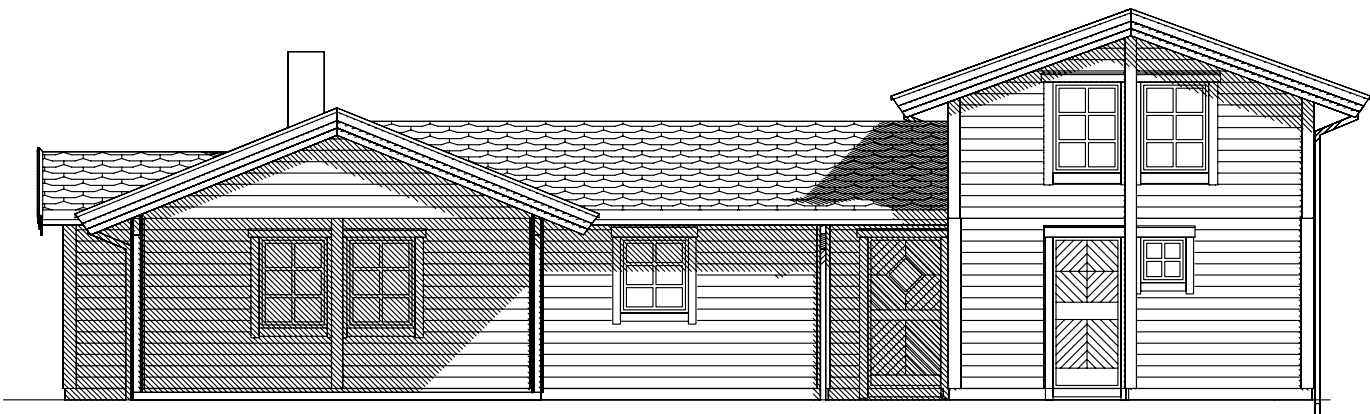

Fasade mot

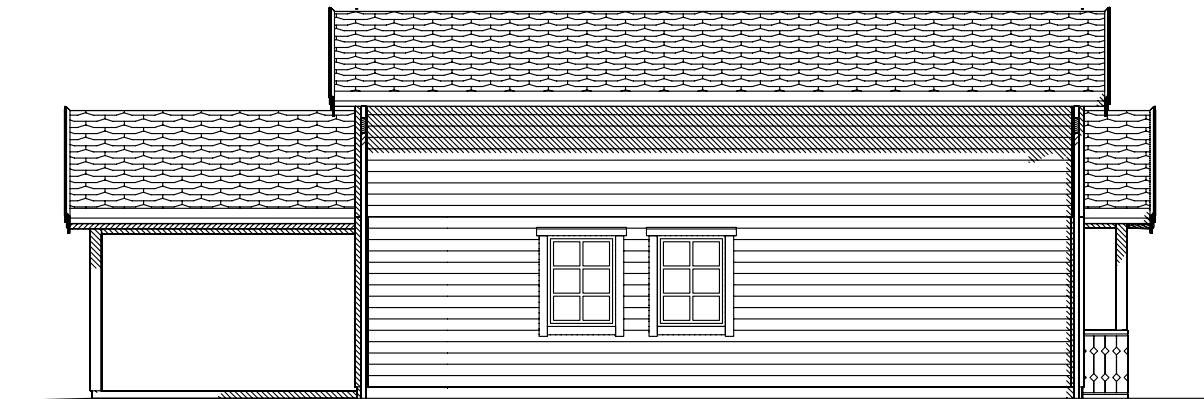


Fasade mot

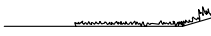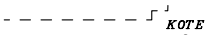  Ferdig planert terreng
 Bak / under terreng
 Eksisterende terreng

UTFORMING AV TILTAK BEKREFTES FOREVIST:				
Nabo.nr.	G.nr.	Br.nr.	Dato	Sign.
Nabo.nr.	G.nr.	Br.nr.	Dato	Sign.
Nabo.nr.	G.nr.	Br.nr.	Dato	Sign.
Nabo.nr.	G.nr.	Br.nr.	Dato	Sign.


Tiltakshaver: Jan Egil Uggelvik					 VestlandsHus	
Leverandør: Norvestbygg AS						
Fritidsbolig: Bjorli –			FASADER		DATO	10.01.07 sk
Byggeplassens adresse: Bjorli			ARKIV NR.		REV.1	03.02.10 o1
					REV.2	21.05.10 opv
					REV.3	
					SKALA	1 : 100
G.nr.	Br.nr.	ER TEGNING KONTROLLERT I H.T. SJEKKLISTER ?		NEI	 DATA DESIGN SYSTEM	
TRYGGE HJEM						
					Tegningsnr.	502
					Prosj.nr.	078L
VestlandsHusgruppens arkitektkontor – 6018 Alesund – Tlf. 70 17 89 00						
TEGNINGEN MÅ HVERKEN HELT ELLER DELVIS KOPIERES ELLER BENYTTES VED TILTAK SOM VESTLANDSHUS IKKE MEDVIRKER I.						

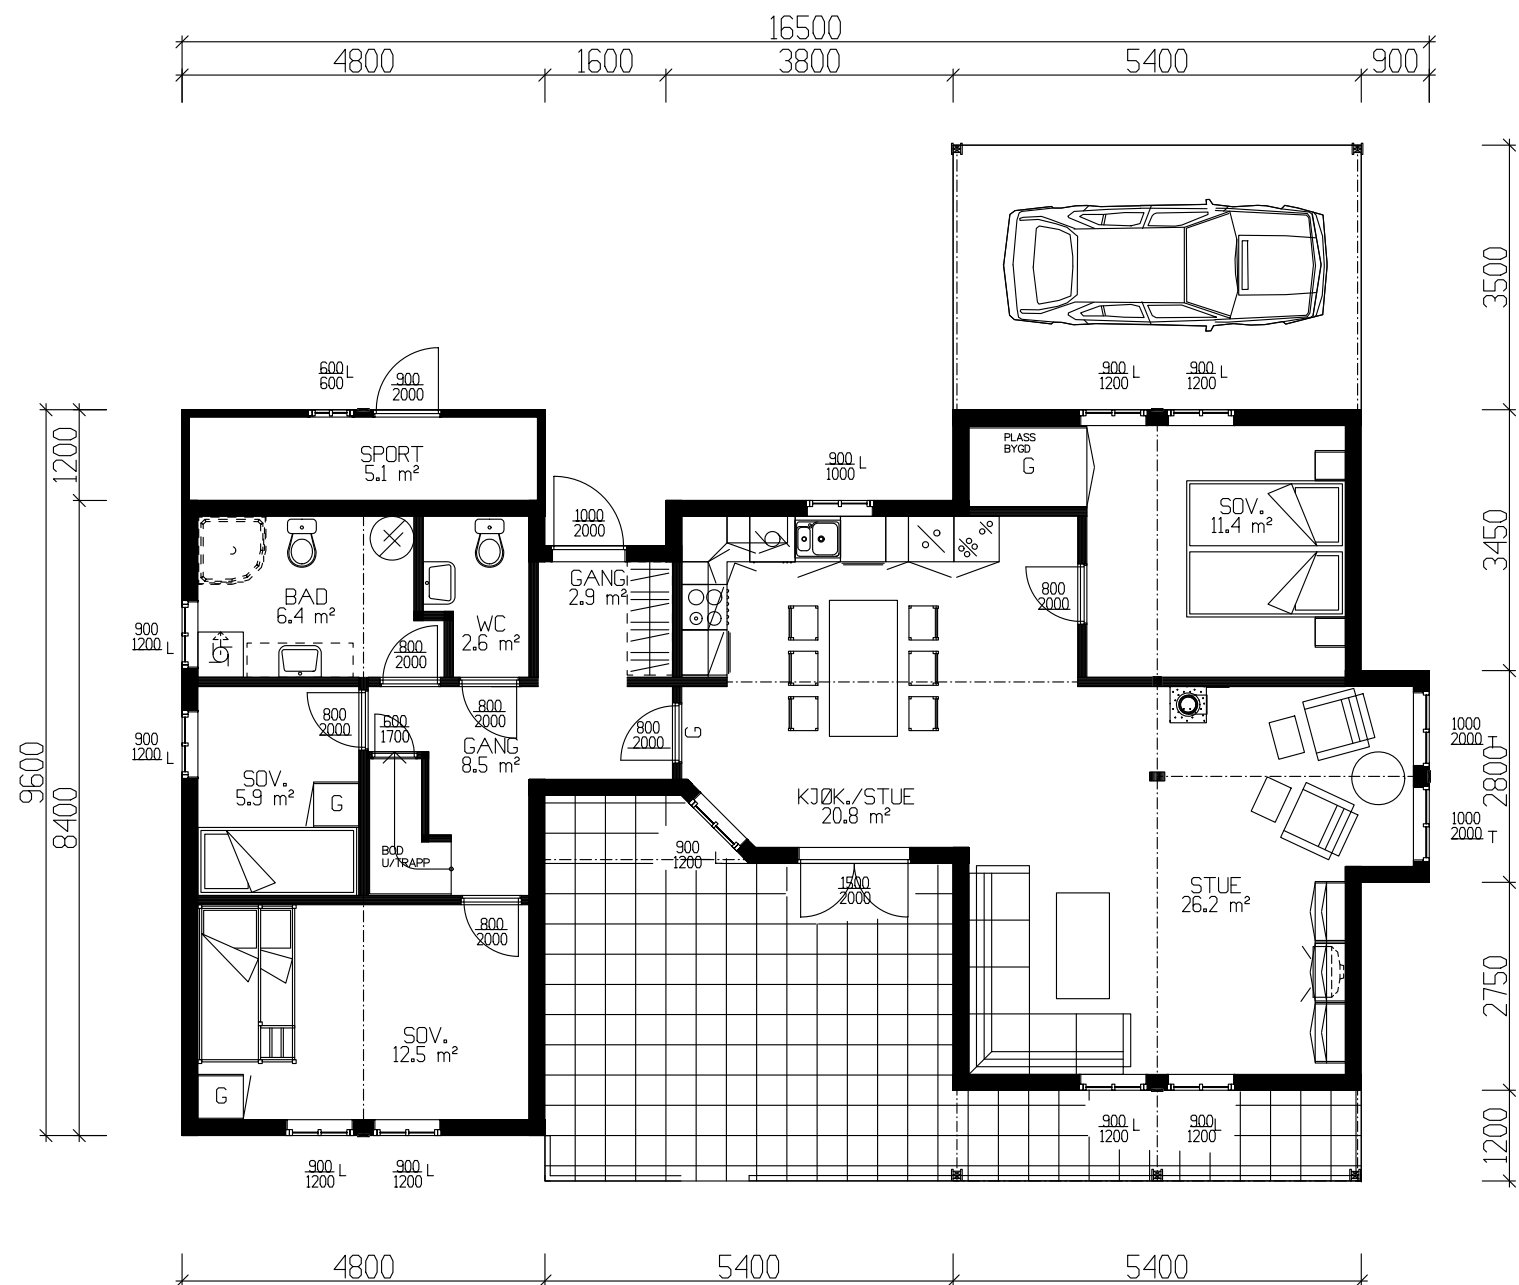

Hovedplan 101,8 m² BRA+ bod 5,1 m²

Arealberegninger 1 hht. NS 3940	Bruksareal BRA 1 m²		
	Pr etasje	Utvendig bod/garasje	Sum BRA
H. etg. plan	101.8	5.1	106.9
2. etg. plan	21.9	0.0	21.9
SUM :	123.7	5.1	128.8
BYA :	122.6	0.0	122.6
Grunnflate/ fotavtrykk :	114.7		

Tiltakshaver: Jan Egil Uggelvik				 Vestlandshus
Leverandør: Norvestbygg AS				
Fritidsbolig: Bjorli -		PLAN	DATO 10.01.07 sk	
Byggeplassens adresse:		ARKIV NR.	REV.1 03.02.10 o1	
Bjorli			REV.2	TRYGGE HJEM
G.nr. Br.nr.		ER TEGNING KONTROLLERT I H.T. SJEKKLISTER ?	NEI	Tegningsnr. 503
VestlandsHusgruppens arkitektkontor - 6018 Alesund - Tlf. 70 17 89 00				Prosj.nr. 078L
TEGNINGEN MÅ HVERKEN HELT ELLER DELVIS KOPIERES ELLER BENYTTES VED TILTAK SOM VESTLANDSHUS IKKE MEDVIRKER I.				

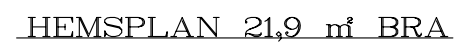

Tiltakshaver: Jan Egil Uggelvik				 VestlandsHus
Leverandør: Norvestbygg AS				
Fritidsbolig: Bjorli –		HEMSPLAN		
Byggeplassens adresse:		ARKIV NR.	DATO 10.01.07 sk	 VestlandsHus
Bjorli			REV.1 03.02.10 oi	
			REV.2	
			REV.3	TRYGGE HJEM
			SKALA 1 : 100	
G.nr.	Br.nr.	ER TEGNING KONTROLLERT I H.T. SJEKKLISTER ?	NEI	Tegningsnr. 504
			 DATA DESIGN SYSTEM	Prosj.nr. 078L
VestlandsHusgruppens arkitektkontor – 6018 Alesund – Tlf. 70 17 89 00				
TEGNINGEN MÅ HVERKEN HELT ELLER DELVIS KOPIERES ELLER BENYTTES VED TILTAK SOM VESTLANDSHUS IKKE MEDVIRKER I.				