

Tiltakshaver Mirela og Magne Støfring
Forhandler Kjeilen Hus AS
6847 Vassenden

VESTLANDSHUS ARKITEKTER AS - 6018 ÅLESUND - TLF 70178900

TEGNINGEN MÅ HVERKEN HELT ELLER DELVIS KOPIERES ELLER BENYTTES VED TILTAK SOM VESTLANDSHUS IKKE MEDVIRKER I

Tegningsnr.: 604
Gnr./Bnr.: 355/11
Prosjektnr.: 200269
Dato: 05.11.2020

VESTLANDS HUS
Arkitekter



1:100 Fasade Øst



1:100 Fasade Nord

Tiltakshaver Mirela og Magne Støfring
Forhandler Kjeilen Hus AS
6847 Vassenden

VESTLANDSHUS ARKITEKTER AS - 6018 ÅLESUND - TLF 70178900

TEGNINGEN MÅ HVERKEN HELT ELLER DELVIS KOPIERES ELLER BENYTTES VED TILTAK SOM VESTLANDSHUS IKKE MEDVIRKER I

Tegningsnr.: 605
Gnr./Bnr.: 355/11
Prosjektnr.: 200269
Dato: 05.11.2020


VESTLANDS HUS
Arkitekter



1:100 Fasade Vest



1:100 Fasade Sør

P-ROM		
	U-etg.	79,6
	H-etg	147,4
		227,0 m ²

Tiltakshaver Mirela og Magne Støfring
Forhandler Kjeilen Hus AS
6847 Vassenden
VESTLANDSHUS ARKITEKTER AS - 6018 ÅLESUND - TLF 70178900
TEGNINGEN MÅ HVERKEN HELT ELLER DELVIS KOPIERES ELLER BENYTTES VED TILTAK SOM VESTLANDSHUS IKKE MEDVIRKER I

Tegningsnr.: 601
Gnr./Bnr.: 355/11
Prosjektnr.: 200269
Dato: 05.11.2020



1:100 U. Etasje


P-ROM		
	U-etg.	79,6
	H-etg	147,4
		227,0 m²

Tiltakshaver
Forhandler
6847 Vassenden

Mirela og Magne Støfring
Kjeilen Hus AS
VESTLANDSHUS ARKITEKTER AS - 6018 ÅLESUND - TLF 70178900

Tegningsnr.: 602
Gnr./Bnr.: 355/11
Prosjektnr.: 200269
Dato: 05.11.2020

TEGNINGEN MÅ HVERKEN HELT ELLER DELVIS KOPIERES ELLER BENYTTES VED TILTAK SOM VESTLANDSHUS IKKE MEDVIRKER I

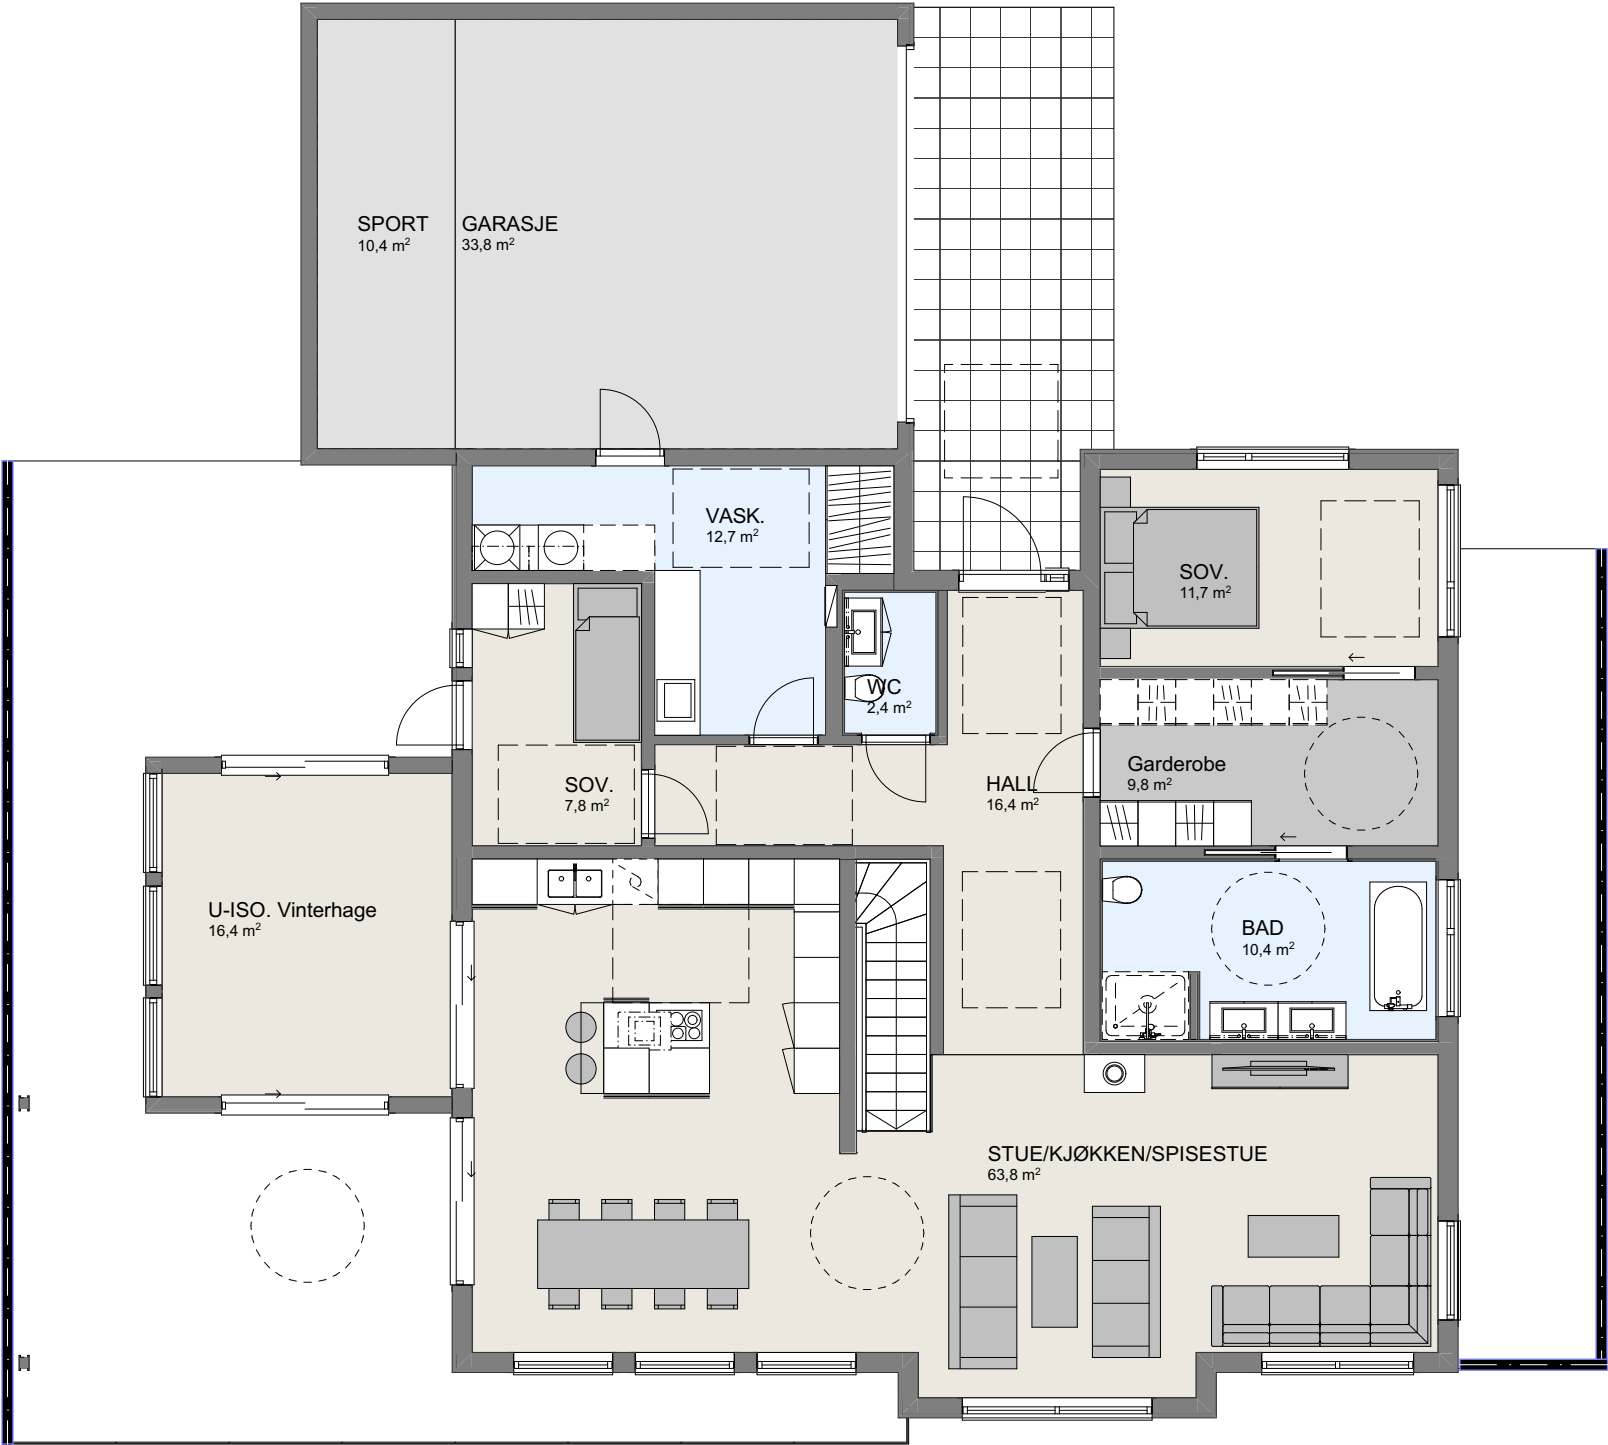

1:100 H. Etasje

P-ROM		
	U-etg.	79,6
	H-etg	147,4
		227,0 m²

Tiltakshaver

Forhandler

6847 Vassenden

VESTLANDSHUS ARKITEKTER AS - 6018 ÅLESUND - TLF 70178900

TEGNINGEN MÅ HVERKEN HELT ELLER DELVIS KOPIERES ELLER BENYTTES VED TILTAK SOM VESTLANDSHUS IKKE MEDVIRKER I

Mirela og Magne Støfring

Kjeilen Hus AS

Tegningsnr.: 603

Gnr./Bnr.: 355/11

Prosjektnr.: 200269

Dato: 05.11.2020

