

Prosjekttegninger


Tiltakshaver : Monika Rolfsnes og Jan Helge Skailand
Gårds- og bruksnummer : 101/86

Forhandler : VestlandsHus Bømlo Hus Bygg




Tegningene leveres av :

 **VESTLANDS HUS**
Arkitekter

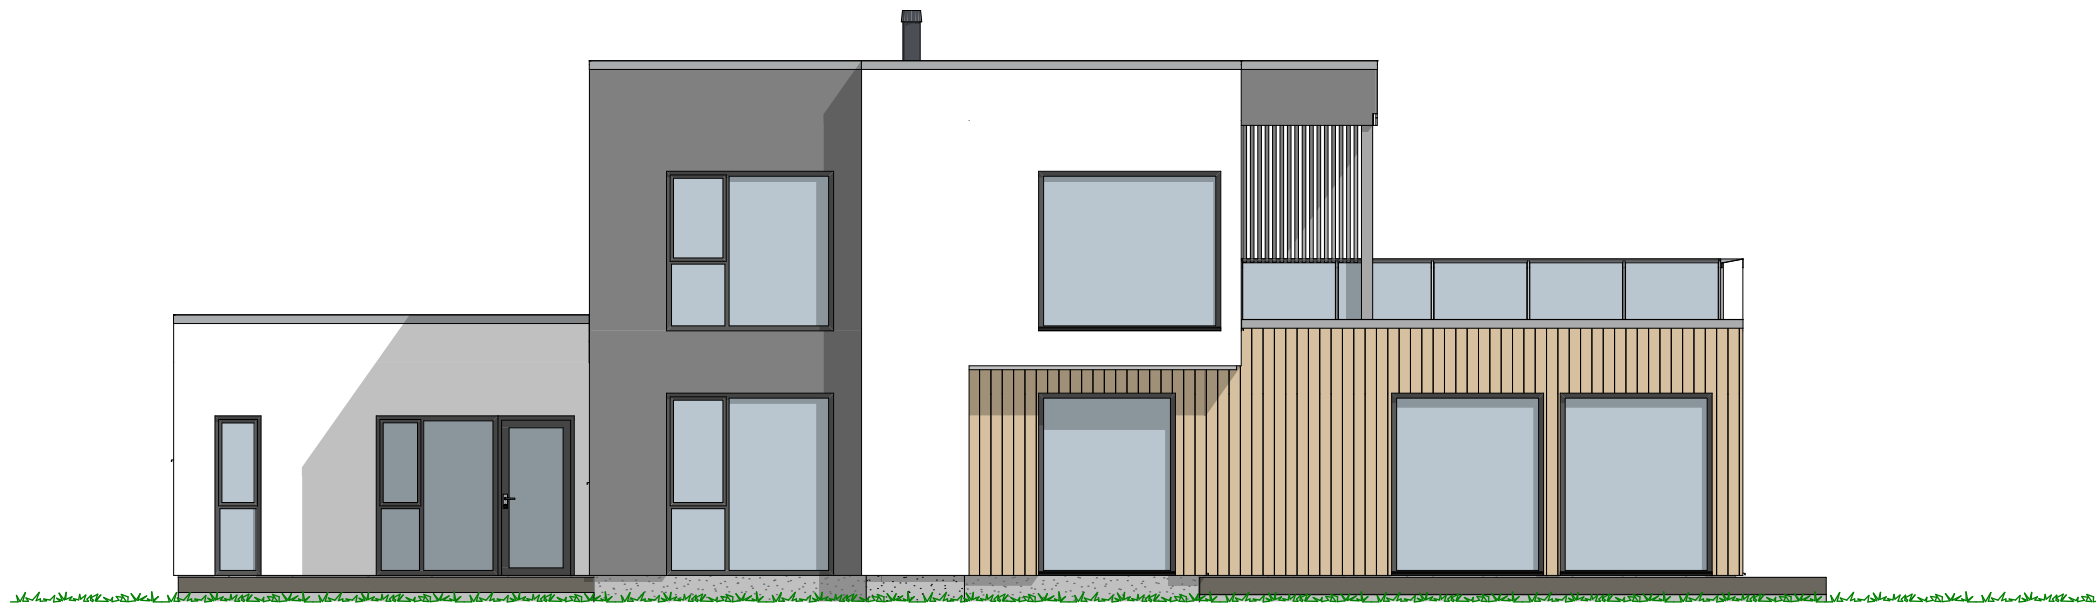


1:100 Fasade Sør

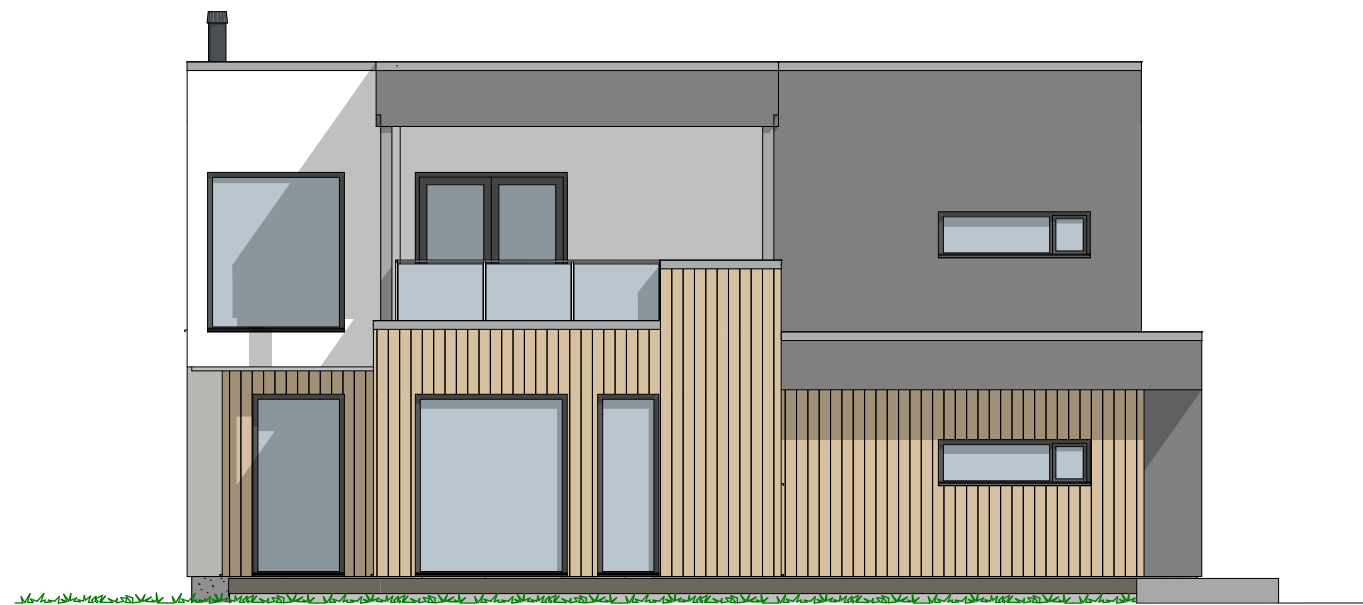

1:100 Fasade Øst



1:100 Fasade Nord

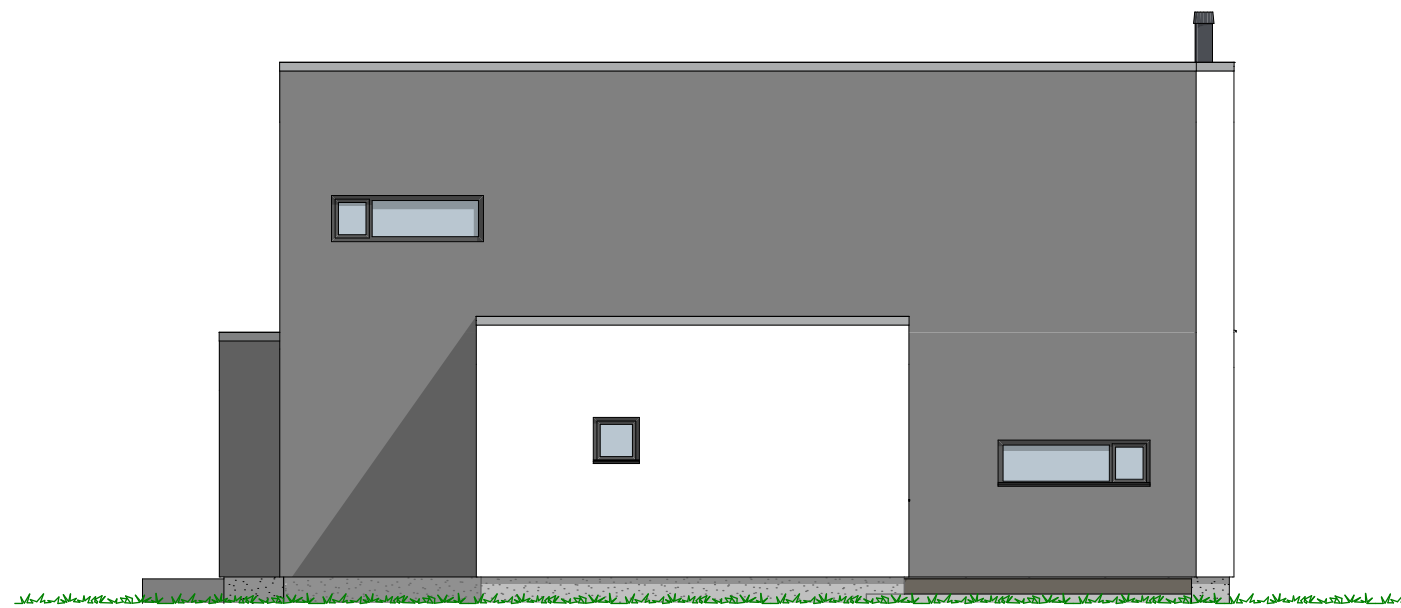

1:100 Fasade Vest

P-ROM		
	P-ROM	84,7
	P- ROM	150,3
		235,0 m ²


Tiltakshaver **Monika Rolfsnes og Jan Helge Skailand**
 Forhandler **VestlandsHus Bømlo Hus Bygg**
5430 Bømlo

Tegningsnr.: 604
 Gnr./Bnr.: 101/86
 Prosjektnr.: 210002
 Dato: 15.01.21

VESTLANDS HUS
 Arkitekter

VESTLANDSHUS ARKITEKTER AS - 6018 ÅLESUND - TLF 70178900

TEGNINGEN MÅ HVERKEN HELT ELLER DELVIS KOPIERES ELLER BENYTTES VED TILTAK SOM VESTLANDSHUS IKKE MEDVIRKER I

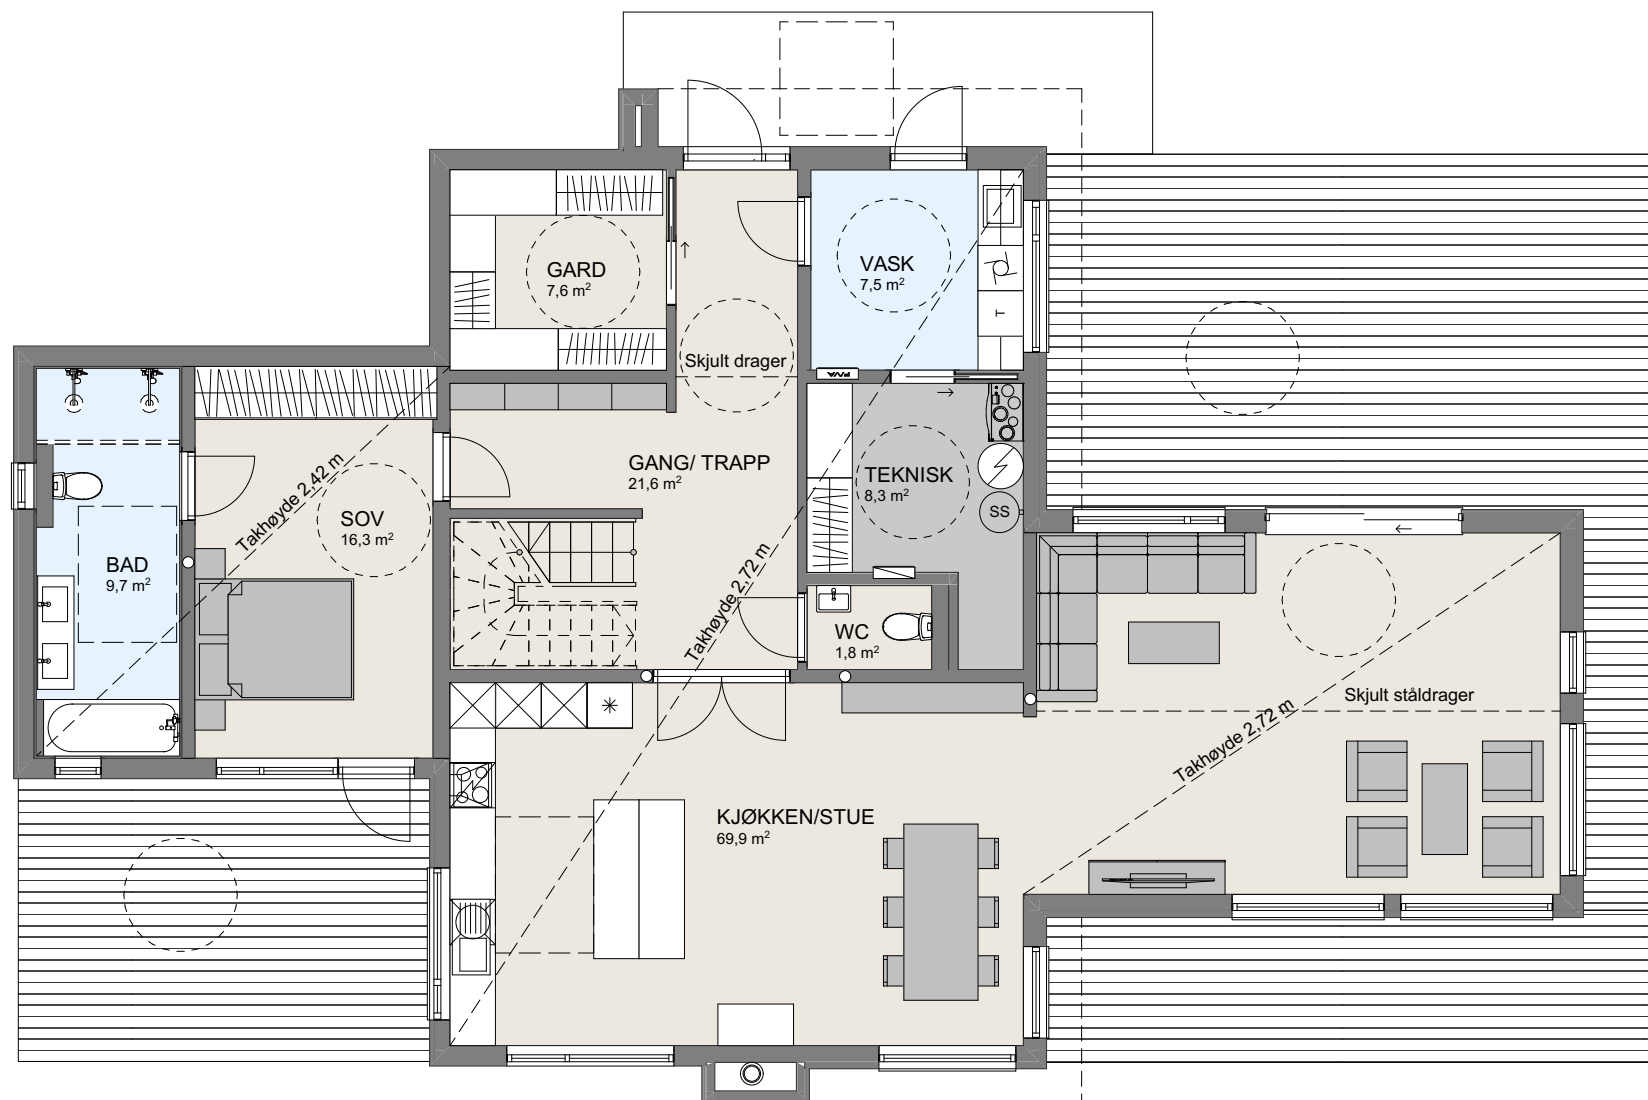

1:100 H. Etasje

P-ROM		
	P-ROM	84,7
	P- ROM	150,3
		235,0 m²


Tiltakshaver **Monika Rolfsnes og Jan Helge Skailand**
 Forhandler **VestlandsHus Bømlo Hus Bygg**
5430 Bømlo

Tegningsnr.: 605
 Gnr./Bnr.: 101/86
 Prosjektnr.: 210002
 Dato: 15.01.21

VESTLANDSHUS ARKITEKTER AS - 6018 ÅLESUND - TLF 70178900

TEGNINGEN MÅ HVERKEN HELT ELLER DELVIS KOPIERES ELLER BENYTTES VED TILTAK SOM VESTLANDSHUS IKKE MEDVIRKER I

VESTLANDS HUS
 Arkitekter

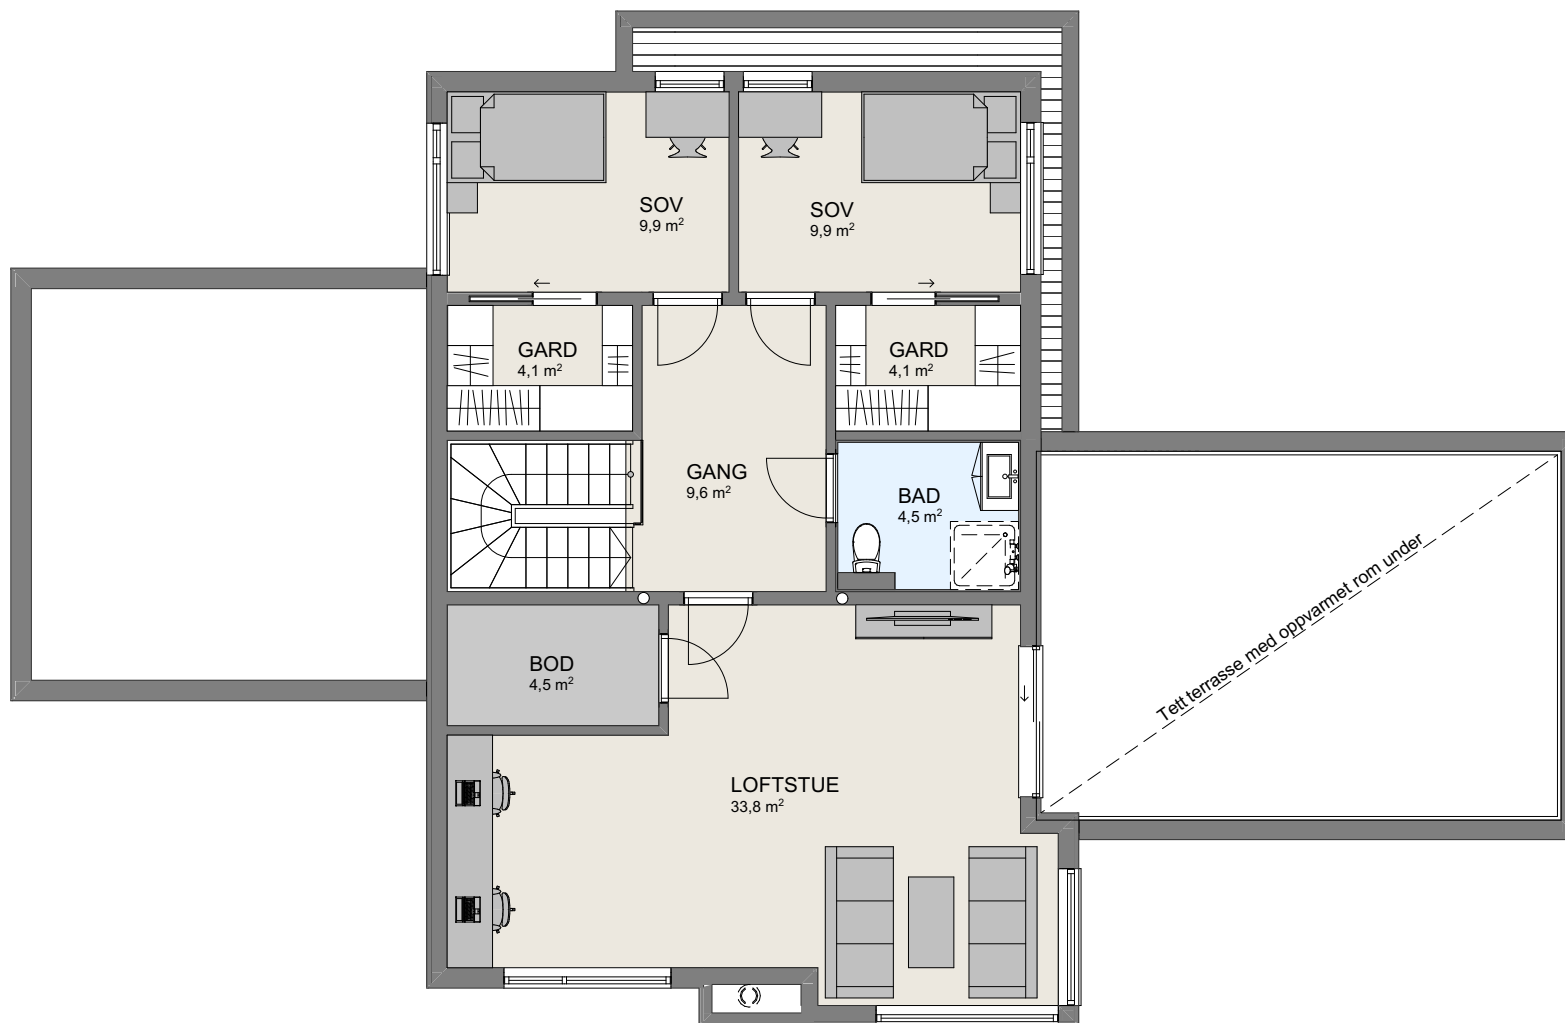

1:100

2.Etasje