


[illegible]

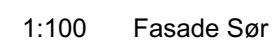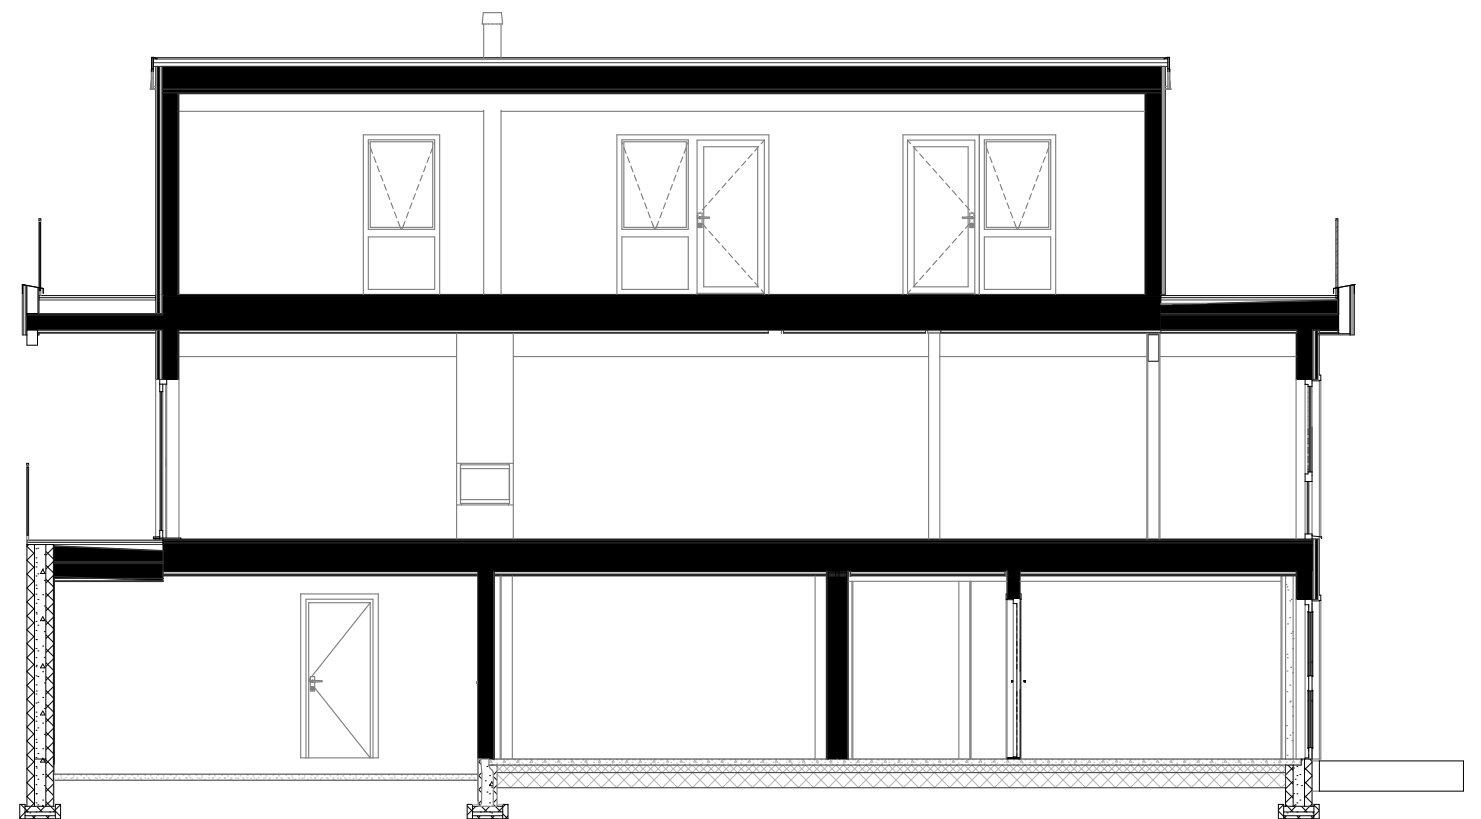

						 VESTLANDS HUS Arkitekter Tiltakshaver: Navera Jahangir Forhandler: VestlandsHus Gusterud Bygg Adresse: Nordby, Rælingen Gnr./Bnr: 79/40 Tegningsnr: 502 Format: A3 Skala: 1:100 Arkitekt: Ik Dato: 29.01.21 Risikoklasse: 4 Prosjektnr: 210020 VESTLANDSHUS ARKITEKTER AS - 6018 ÅLESUND - TLF 70178900 TEGNINGEN MÅ HVERKEN HELT ELLER DELVIS KOPIERES ELLER BRUYTTES VED TL TAK SOM VESTLANDSHUS IKKE MEDVIRKER I
Rev.	Beskrivelse		Dato	Sign.	Kontr.	

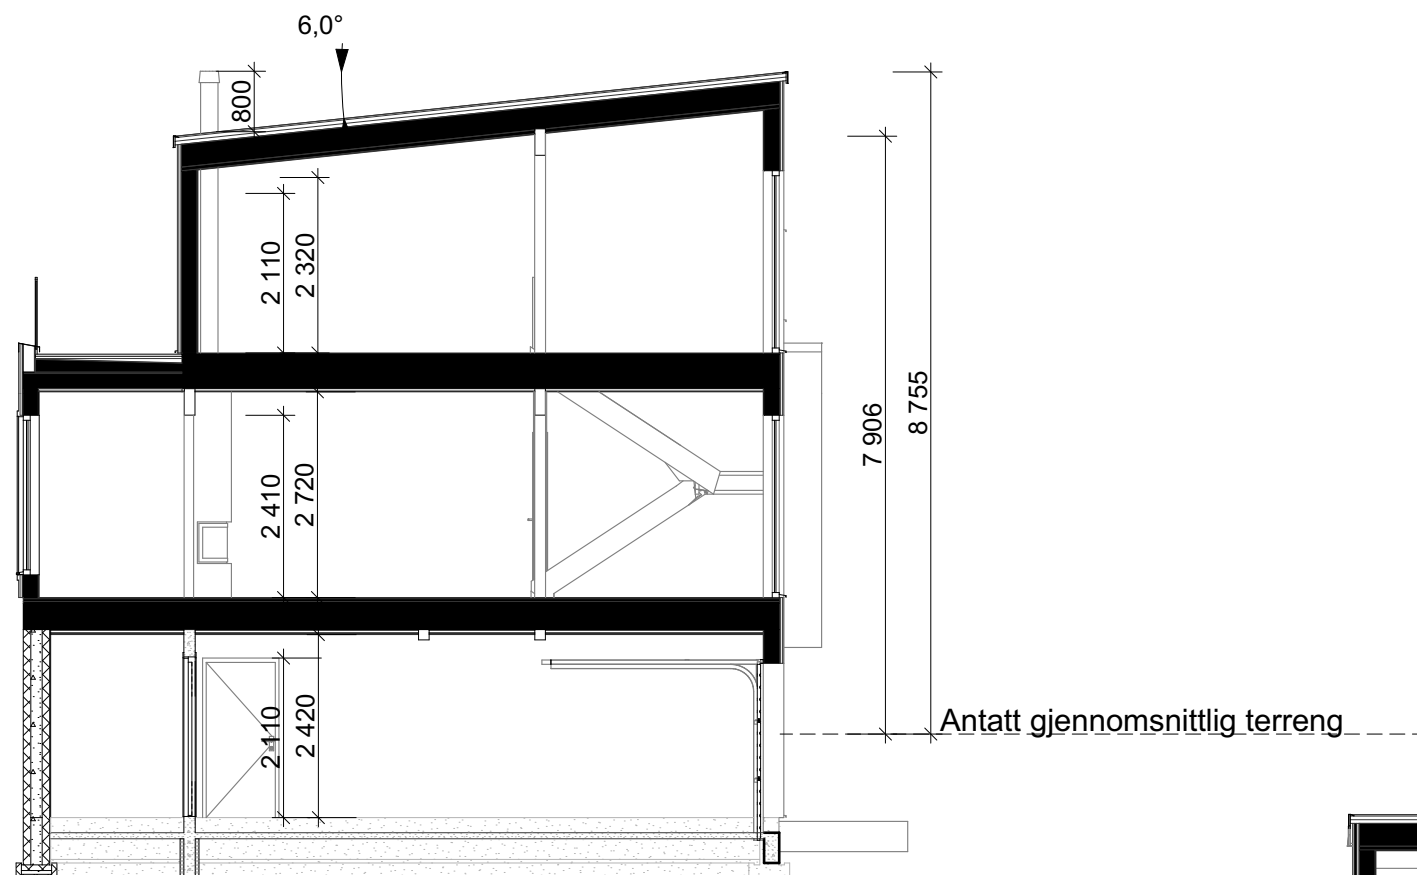

						 VESTLANDS HUS Arkitekter Tiltakshaver: Navera Jahangir Forhandler: VestlandsHus Gusterud Bygg Adresse: Nordby, Rælingen <table><tr><td>Hustype : Spesial</td><td>Gnr./Bnr: 79/40</td><td>Tegningsnr:</td><td>506</td></tr><tr><td>Tiltak : Enebolig med leilighet</td><td colspan="3">Format: A3</td></tr><tr><td>Type tegning : Snitt A, Snitt B</td><td colspan="3">Skala: 1:100</td></tr><tr><td>Fase : Forslagstegning</td><td colspan="3">Arkitekt: lk</td></tr><tr><td>Er tegninger klart for bestilling, kontrakt og søknad?</td><td rowspan="2">Nei</td><td>Brannklasse: 1</td><td>Dato: 29.01.21</td></tr><tr><td></td><td>Risikoklasse: 4</td><td>Prosjektnr: 210020</td></tr></table> VESTLANDSHUS ARKITEKTER AS - 6018 ÅLESUND - TLF 70178900 TEGNINGEN MÅ HVERKEN HELT ELLER DELVIS KOPIERES ELLER BENYTTES VED TILTAK SOM VESTLANDSHUS IKKE MEDVIRKER I	Hustype : Spesial	Gnr./Bnr: 79/40	Tegningsnr:	506	Tiltak : Enebolig med leilighet	Format: A3			Type tegning : Snitt A, Snitt B	Skala: 1:100			Fase : Forslagstegning	Arkitekt: lk			Er tegninger klart for bestilling, kontrakt og søknad?	Nei	Brannklasse: 1	Dato: 29.01.21		Risikoklasse: 4	Prosjektnr: 210020
Hustype : Spesial	Gnr./Bnr: 79/40	Tegningsnr:	506																										
Tiltak : Enebolig med leilighet	Format: A3																												
Type tegning : Snitt A, Snitt B	Skala: 1:100																												
Fase : Forslagstegning	Arkitekt: lk																												
Er tegninger klart for bestilling, kontrakt og søknad?	Nei	Brannklasse: 1	Dato: 29.01.21																										
		Risikoklasse: 4	Prosjektnr: 210020																										
Rev.	Beskrivelse		Dato	Sign.	Kontr.																								