



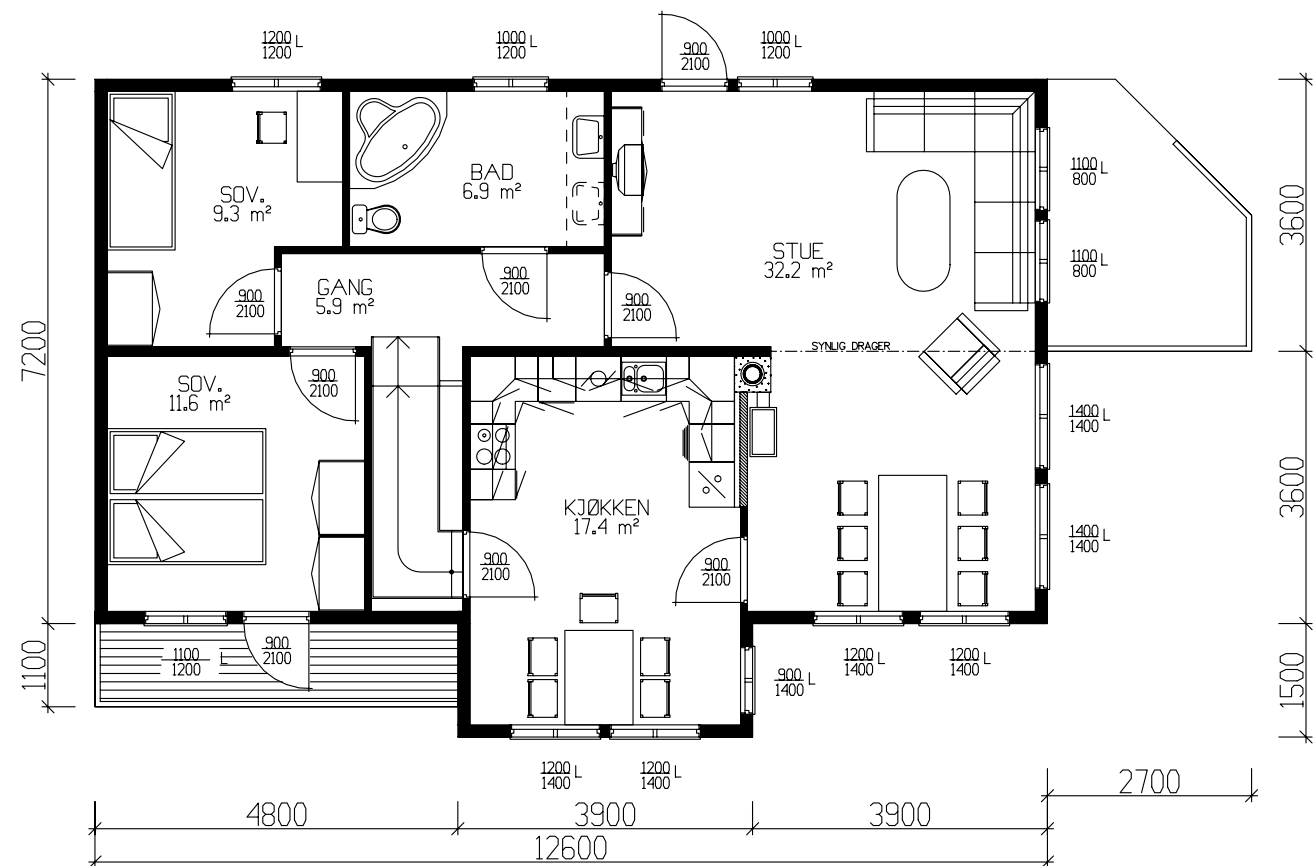

HOVEDPLAN 89.9m² BRA

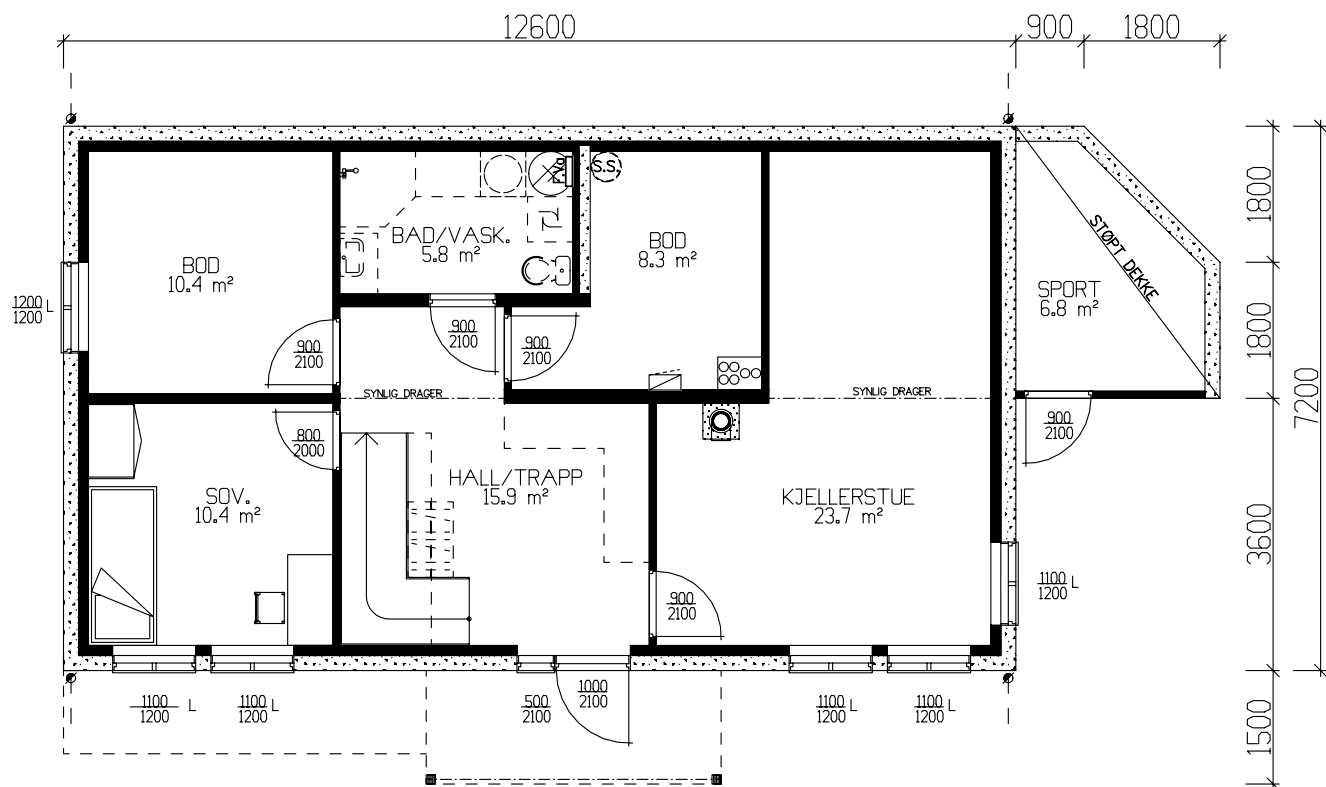

UNDERETASJE 78.0m² BRA + SPORTSBOD 6.8m²

	BRA
Und.etg.plan	78.00
Hovedplan	89.90
Etg.plan	42.10
Utv. bod und.etg.	6.80
Sum 1 m²	216.80

GRUNNFLATE	(M ²)	98.8
BEBYGD AREAL	(M ²)	109.9

Tiltakshaver: Jannicke og Kjell Jomar Heltne					 VestlandsHus
Leverandør: VestlandsHus Florø AS					
Type: SPESIAL		PLAN		DATO 28.03.06 mhv	
Byggeplassens adresse: <i>Solheimsfeltet . Flora</i>			ARKIV NR.	REV.1	
				REV.2	
				REV.3	
TRYGGE HJEM					
G.nr. 24 Br.nr. 557			ER TEGNING KONTROLLERT I H.T. SJEKKLISTER ?	Tegningsnr. 501	
			Ja	Prosj.nr. 371a	
DATA DESIGN SYSTEM					
VestlandsHusgruppens arkitektkontor – 6018 Alesund – Tlf. 70 17 89 00					
TEGNINGEN MÅ HVERKEN HELT ELLER DELVIS KOPIERES ELLER BENYTTES VED TILTAK SOM VESTLANDSHUS IKKE MEDVIRKER I.					


TRYGGE HJEM

Tegningsnr. 501


Prosj.nr. 371a



Fasade mot

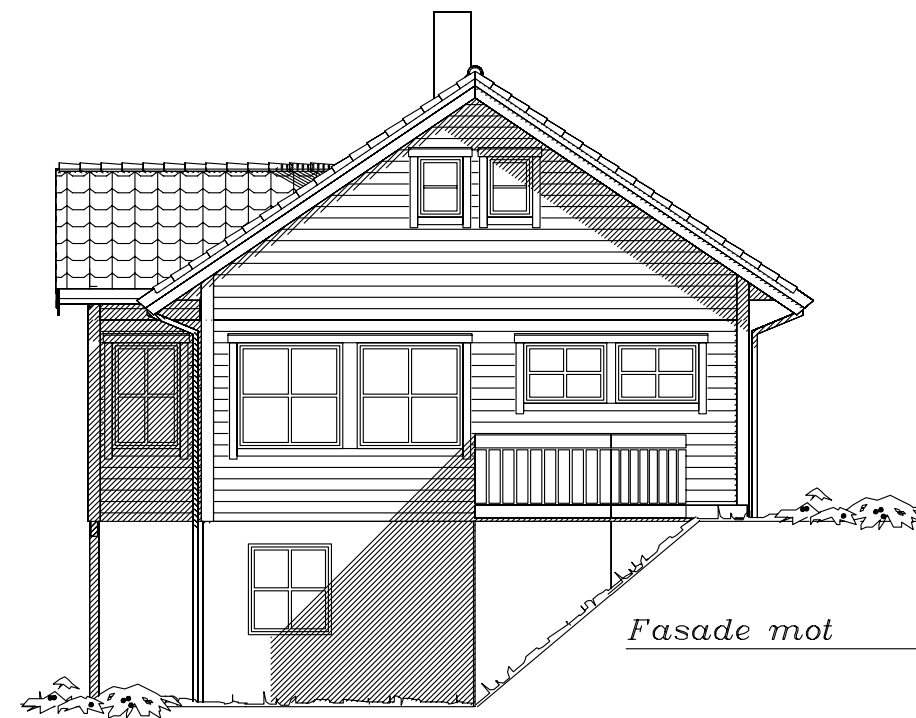

Fasade mot

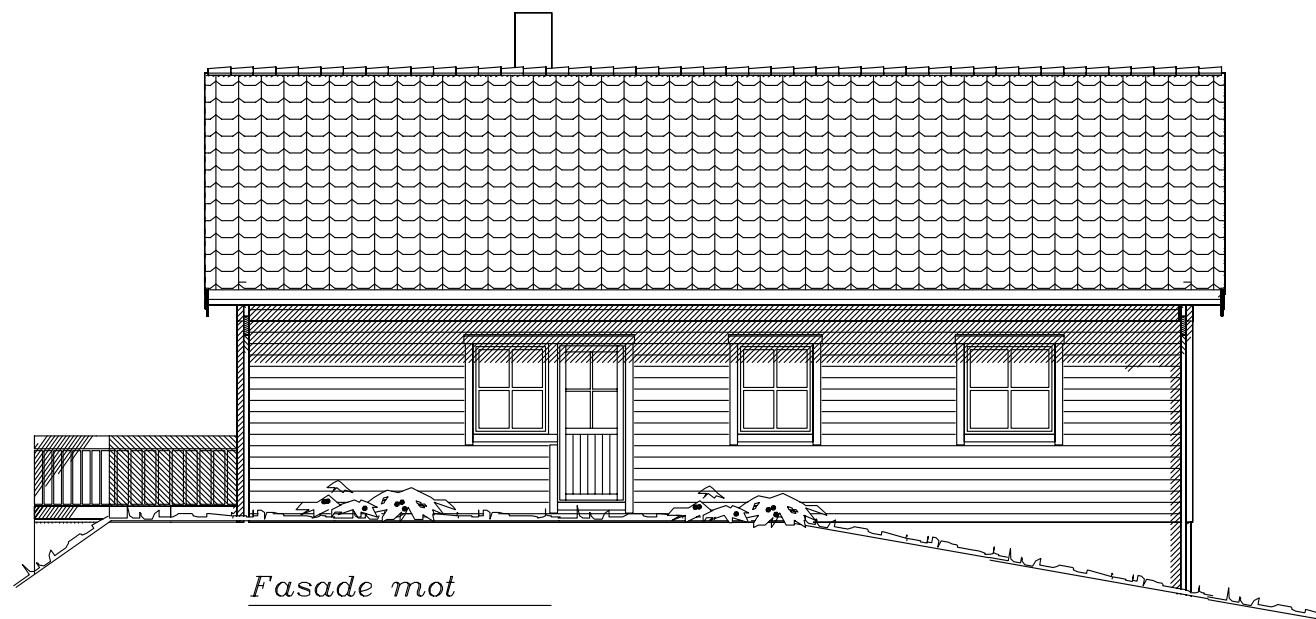

Fasade mot





Fasade mot

UTFORMING AV TILTAK BEKREFTES FOREVIST:

Nabo.nr.	G.nr.	Br.nr.	Dato	Sign.
Nabo.nr.	G.nr.	Br.nr.	Dato	Sign.
Nabo.nr.	G.nr.	Br.nr.	Dato	Sign.
Nabo.nr.	G.nr.	Br.nr.	Dato	Sign.

----- Ferdig planert terreng
- - - - - KOTE Bak / under terreng
- - - - - KOTE Eksisterende terreng

Tiltakshaver: Jannicke og Kjell Jomar Heltne				 VestlandsHus TRYGGE HJEM Tegningsnr. 502 Prosj.nr. 371a	
Leverandør: VestlandsHus Florø AS					
Type: SPESIAL		FASADER			
Byggeplassens adresse: Solheimsfeltet . Flora		ARKIV NR.			
G.nr. 24	Br.nr. 557	ER TEGNING KONTROLLERT I H.T. SJEKKLISTER ?		Ja	DATO 28.03.06 mhv REV.1 REV.2 REV.3 SKALA 1 : 100 DATA DESIGN SYSTEM
VestlandsHusgruppens arkitektkontor – 6018 Alesund – Tlf. 70 17 89 00					
TEGNINGEN MÅ HVERKEN HELT ELLER DELVIS KOPIERES ELLER BENYTTES VED TILTAK SOM VESTLANDSHUS IKKE MEDVIRKER I.					

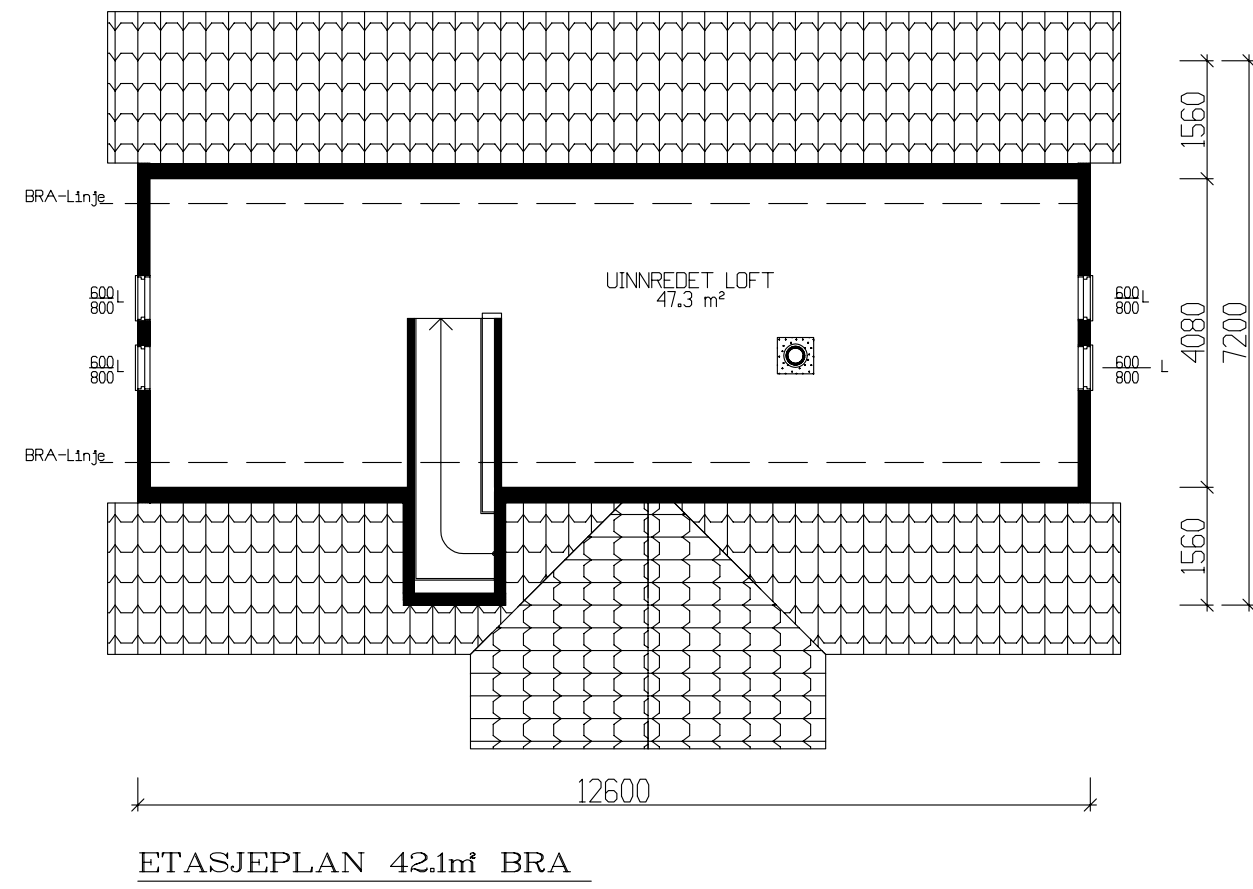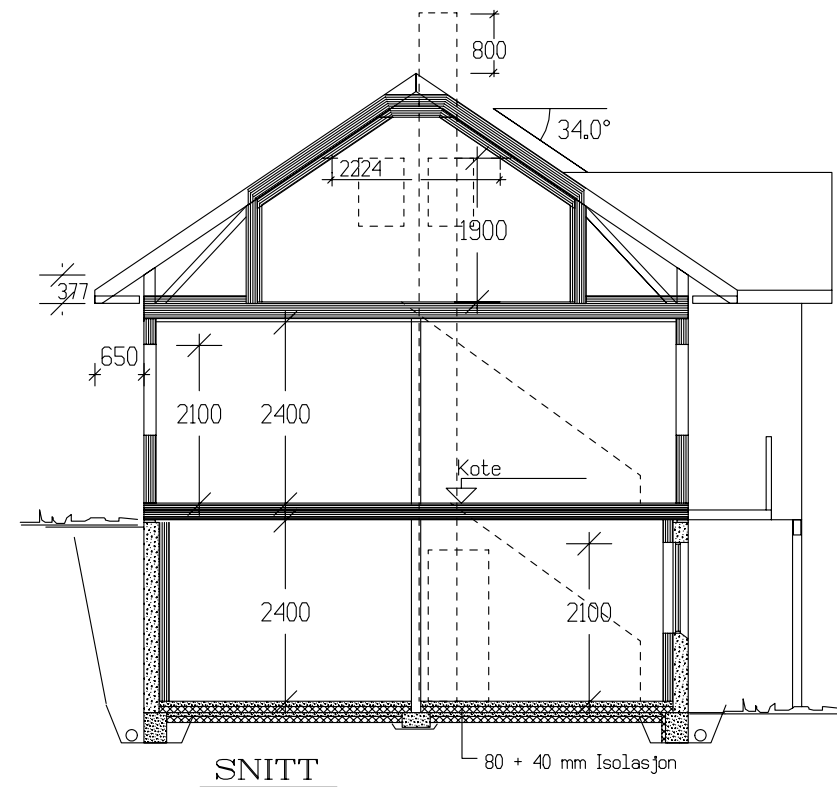

Tiltakshaver: Jannicke og Kjell Jomar Heltne					 VestlandsHus
Leverandør: VestlandsHus Florø AS					
Type: SPESIAL		PLAN/SNITT		DATO 28.03.06 mhv	
Byggeplassens adresse:				REV.1	
Solheimsfeltet . Flora					REV.2
					REV.3
					SKALA 1 : 100
G.nr. 24	Br.nr. 557	ER TEGNING KONTROLLERT I H.T. SJEKKLISTER ?		Ja	TEGNINGS NR. 503
					PROSJ.NR. 371a
VestlandsHusgruppens arkitektkontor – 6018 Alesund – Tlf. 70 17 89 00					
TEGNINGEN MÅ HVERKEN HELT ELLER DELVIS KOPIERES ELLER BENYTTES VED TILTAK SOM VESTLANDSHUS IKKE MEDVIRKER I.					



Tiltakshaver: Jannicke og Kjell Jomar Heltne					
TYPE SPESIAL			PERSPEKTIV 1		
Byggeplassens adresse:			Gnr.	Bnr.	ARK NR.
Solheimsfeltet . Flora			24	557	506
					PRO. NR.
VestlandsHusgruppens arkitektkontor-6018 Alesund-Tlf. 70 17 89 00					371a



VestlandsHus