


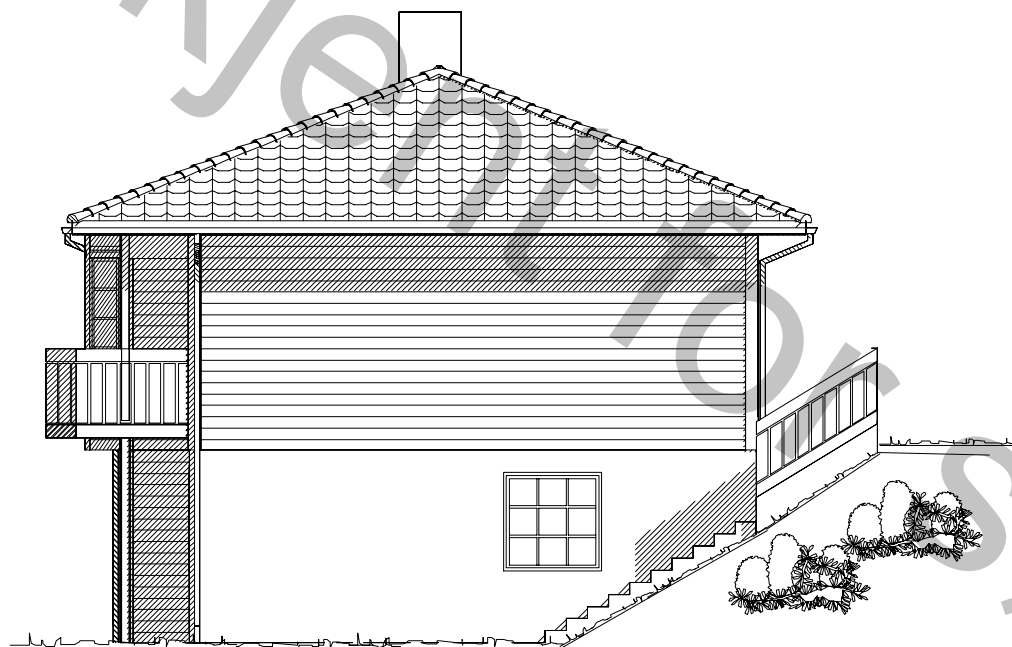

Fasade mot _____.



Fasade mot _____.

_____ Ferdig planert terreng
- - - - - Bak / under terreng
KOTE KOTE
- - - - - Eksisterende terreng

UTFORMING AV TILTAK BEKREFTES FOREVIST:				
Nabo.nr.	G.nr.	Br.nr.	Dato	Sign.
Nabo.nr.	G.nr.	Br.nr.	Dato	Sign.
Nabo.nr.	G.nr.	Br.nr.	Dato	Sign.
Nabo.nr.	G.nr.	Br.nr.	Dato	Sign.


VESTLANDS HUS		Tiltakshaver:	
		Forhandler:	
Hustype: Dukhornet		Fasade 1-2	
Byggeplassens adresse:		ARKIV NR.	
G.nr.	Br.nr.	Er tegning klarert for bestilling, kontrakt og søkning ?	Nei
VESTLANDSHUSGRUPPENS ARKITEKTKONTOR – 6018 ÅLESUND – TLF. 70 17 89 00			
TEGNINGEN MÅ HVERKEN HELT ELLER DELVIS KOPIERES ELLER BENYTTES VED TILTAK SOM VESTLANDSHUS IKKE MEDVIRKER I.			

DATO 01.08.2011	TRYGGE HJEM
REV.1	
REV.2	SKALA 1 : 100
REV.3	
Tegningsnr. 501	
Prosj.nr. 843w	

DATA DESIGN SYSTEM



Fasade mot _____.

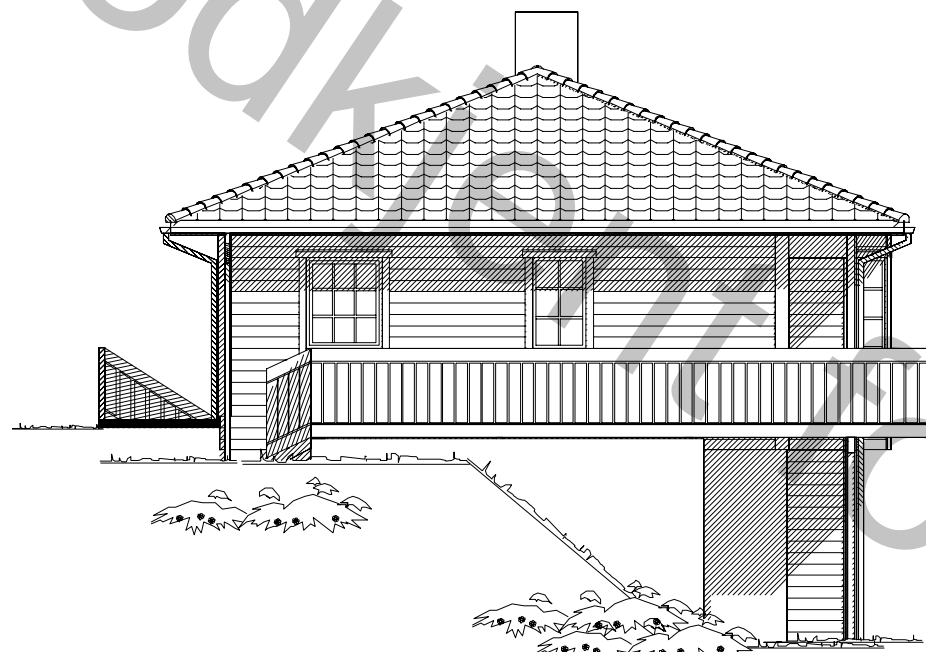

Fasade mot _____.


----- Ferdig planert terreng
- - - - - Bak / under terreng
KOTE KOTE
- - - - - Eksisterende terreng

UTFORMING AV TILTAK BEKREFTES FOREVIST:

Nabo.nr.	G.nr.	Br.nr.	Dato	Sign.
Nabo.nr.	G.nr.	Br.nr.	Dato	Sign.
Nabo.nr.	G.nr.	Br.nr.	Dato	Sign.
Nabo.nr.	G.nr.	Br.nr.	Dato	Sign.

VESTLANDS HUS		Tiltakshaver:	
		Forhandler:	
Hustype: Dukhornet		Fasade 3-4	
Byggeplassens adresse:		ARKIV NR.	
G.nr.	Br.nr.	Er tegning klarert for bestilling, kontrakt og søkning ?	Nei
VESTLANDSHUSGRUPPENS ARKITEKTKONTOR – 6018 ÅLESUND – TLF. 70 17 89 00			DATA DESIGN SYSTEM
TEGNINGEN MÅ HVERKEN HELT ELLER DELVIS KOPIERES ELLER BENYTTES VED TILTAK SOM VESTLANDSHUS IKKE MEDVIRKER I.			

DATO 01.08.2011	TRYGGE HJEM
REV.1	
REV.2	SKALA 1 : 100
REV.3	
Tegningsnr. 502	
Prosj.nr. 843w	

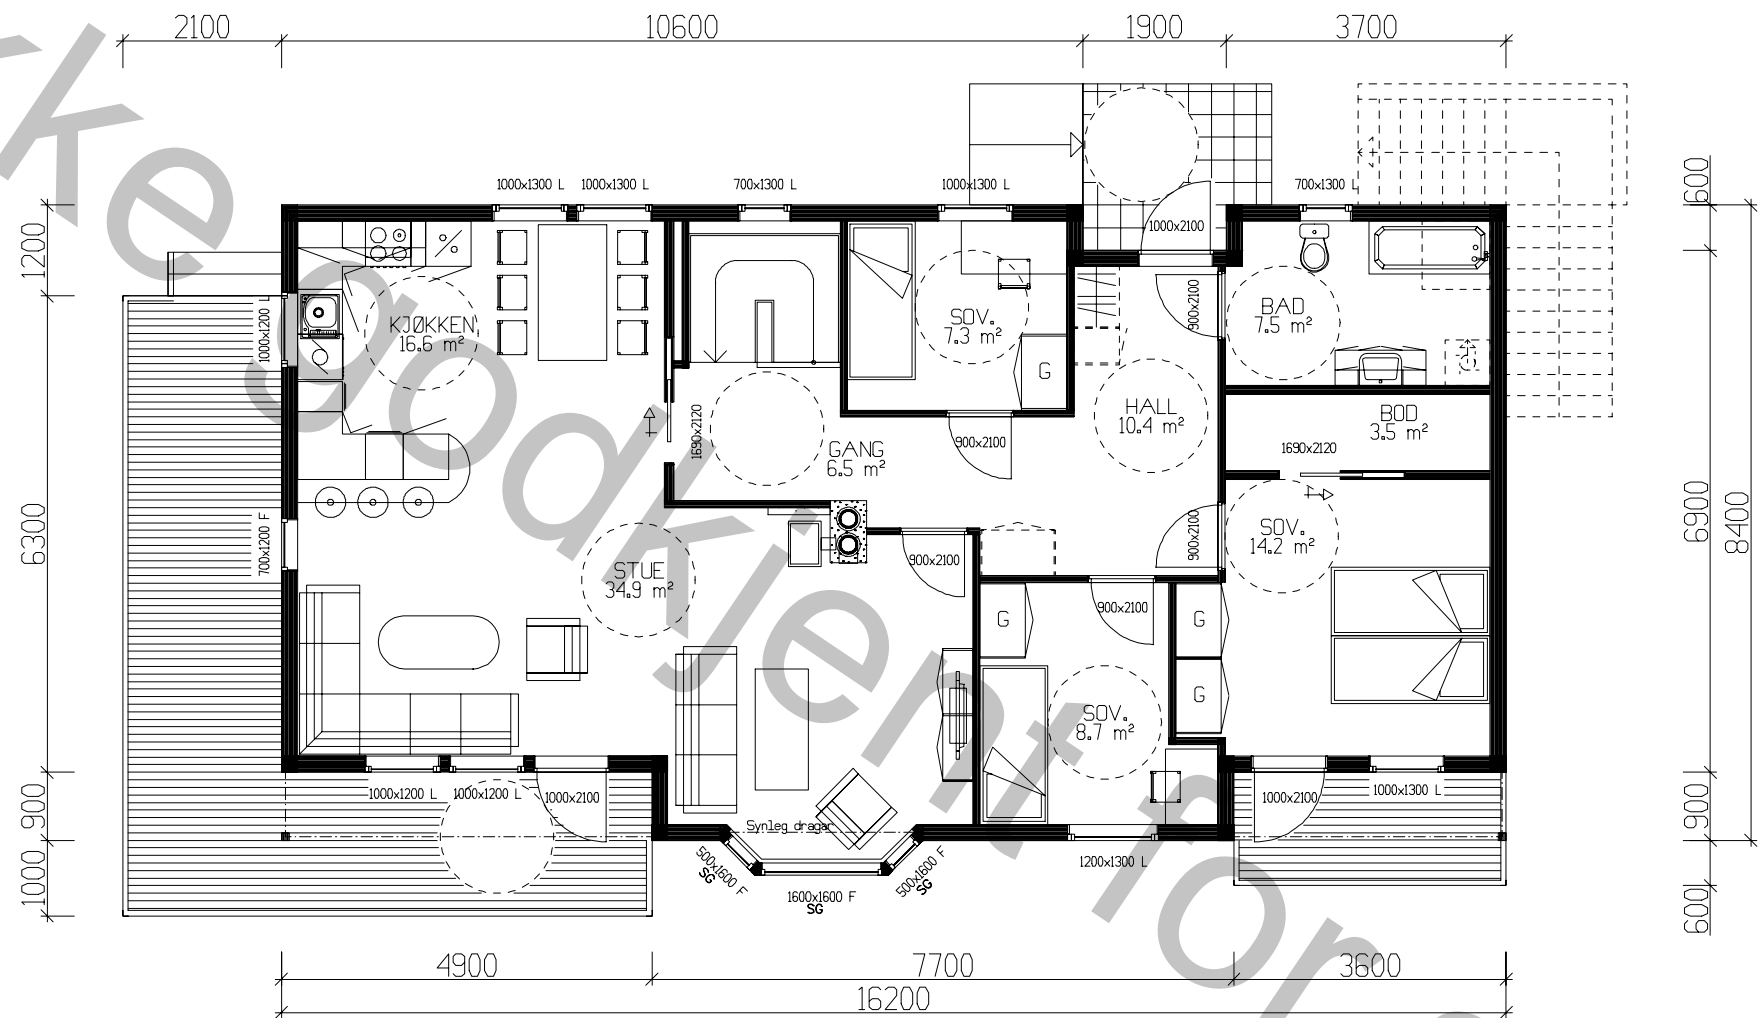

HOVEDPLAN 117,8m² BRA

SG = personsikkerhetsrute

Kanaler fra ventilasjonsanlegg, vil i noen tilfeller medføre ekstra veggtykkelser eller "kassing", som får mindre konsekvenser for romløsninger. Dette kan eventuelt justeres noe før igangsetting av bygget.

NB! Ved innhenting av pristilbud av ytterdører og vindu, må forutsetningen i varmetapsberegningen legges til grunn. Her blir det forutsatt en maksimal, gjennomsnittlig U-verdi til ytterdører og vindu for bygget. Høy prosentandel over 20% vindu og dører, har konsekvenser for byggets isolering.


% vindu- og døreareal er beregnet til: -xx% Gjennomsnittlig U-verdi er her: _____

Hovedleilighet


Arealberegninger 1 hht. NS 3940	Bruksareal BRA 1 m²		P-ROM Primære rom
	Pr etasje	Sum BRA	
U. etg. plan	35.1	35.1	29.0
H. etg. plan	117.8	117.8	113.3
SUM :	152.9	152.9	142.3
BYA :	161.4	161.4	
Grunnflate/ fotavtrykk :	127.3		

VESTLANDS HUS		Tiltakshaver:	
Hustype: Dukhornet		Forhandler:	
Byggeplassens adresse:		ARKIV NR.	
G.nr.	Br.nr.	Er tegning klarert for bestilling, kontrakt og søkning ?	
		Nei	
VESTLANDSHUSGRUPPENS ARKITEKTKONTOR – 6018 ÅLESUND – TLF. 70 17 89 00			
TEGNINGEN MÅ HVERKEN HELT ELLER DELVIS KOPIERES ELLER BENYTTES VED TILTAK SOM VESTLANDSHUS IKKE MEDVIRKER I.			

DATO	01.08.2011	TRYGGE HJEM
REV.1		
REV.2		SKALA 1 : 100
REV.3		
Tegningsnr.	503	
Prosj.nr.	843w	

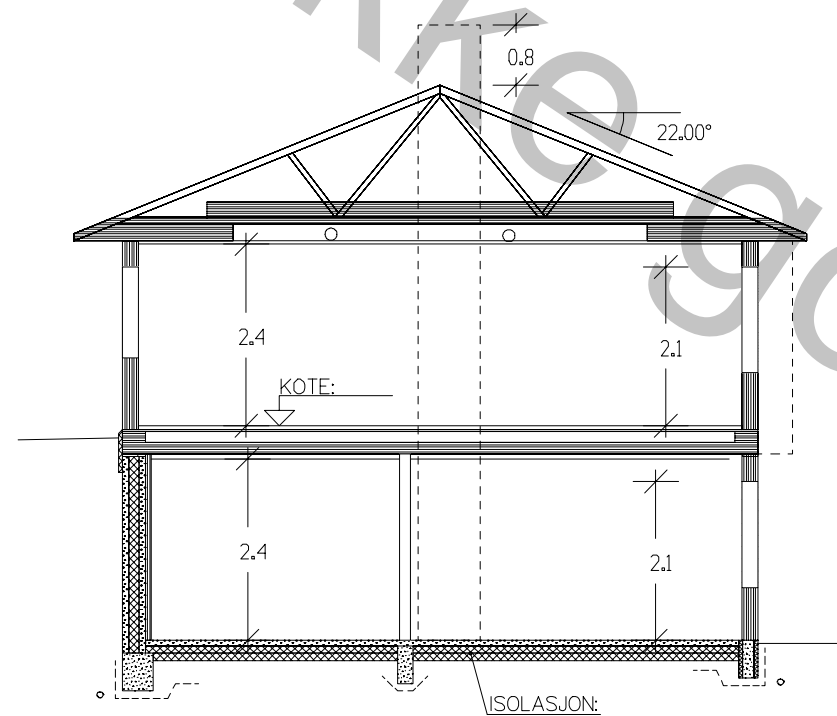

SNITT

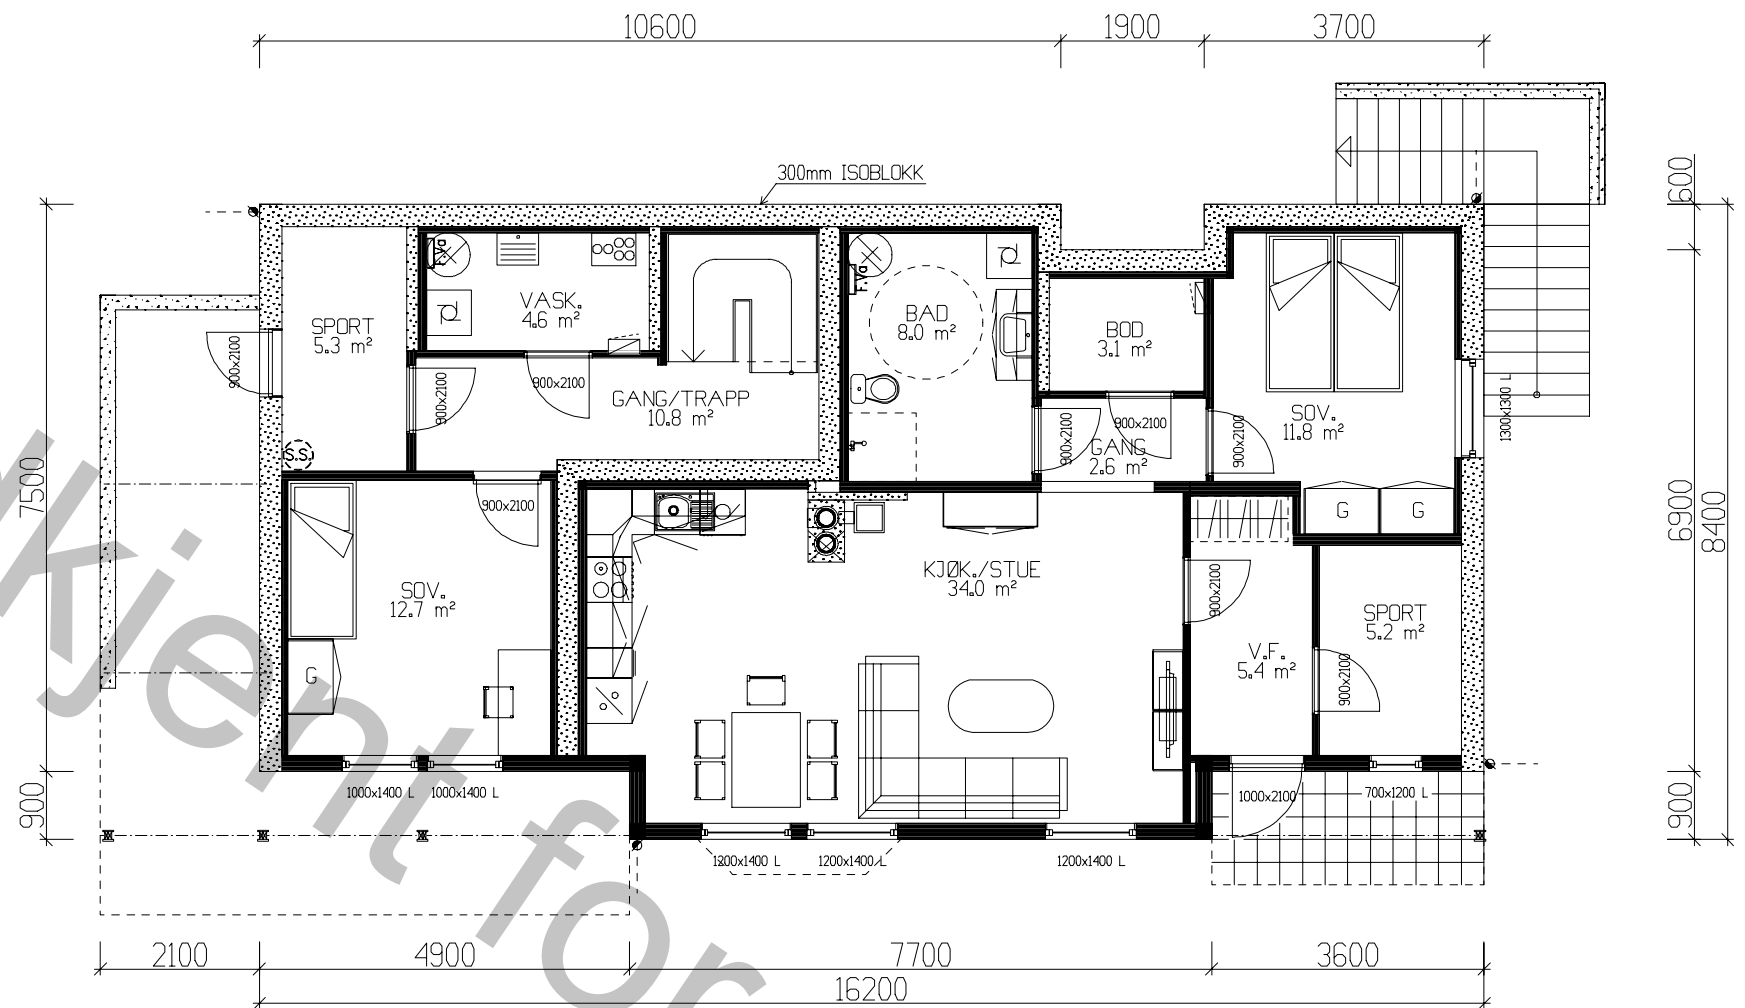

UNDERETASJE 35,1m², LEILIGHET 72,7m² BRA

Leilighet

Arealberegninger i hht. NS 3940	Bruksareal BRA i m²		P-ROM Primære rom
	Pr etasje	Sum BRA	
U. etg. plan	72.7	72.7	63.1
SUM :	72.7	72.7	63.1

VESTLANDS HUS		Tiltakshaver:	
Hustype: Dukhornet		Forhandler:	
Byggeplassens adresse:		ARKIV NR.	
G.nr. Br.nr.		Er tegning klarert for bestilling, kontrakt og søkning ?	
Nei		Nei	
VESTLANDSHUSGRUPPENS ARKITEKTKONTOR – 6018 ÅLESUND – TLF. 70 17 89 00		TEGNINGEN MÅ HVERKEN HELT ELLER DELVIS KOPIERES ELLER BENYTTES VED TILTAK SOM VESTLANDSHUS IKKE MEDVIRKER I.	
DATO 01.08.2011		TRYGGE HJEM	
REV.1		SKALA 1 : 100	
REV.2		Tegningsnr. 504	
REV.3		Prosj.nr. 843w	
DATA DESIGN SYSTEM			