



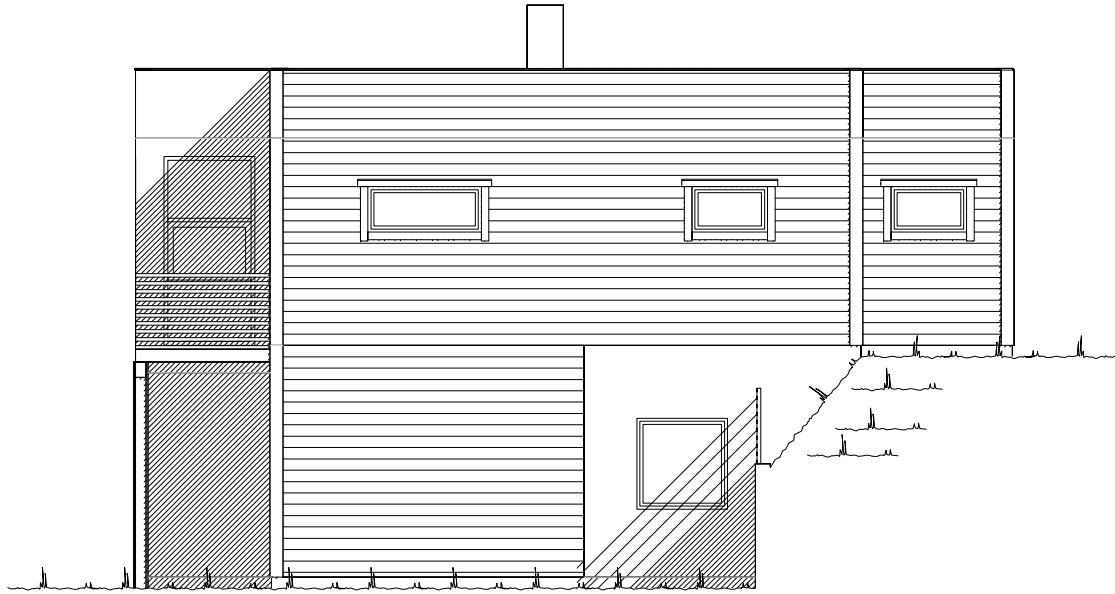

Fasade mot sør.

 


Fasade mot øst.


 Ferdig planert terreng
 Bak / under terreng
 Eksisterende terreng

UTFORMING AV TILTAK BEKREFTES FOREVIST:				
Nabo.nr.	G.nr.	Br.nr.	Dato	Sign.
Nabo.nr.	G.nr.	Br.nr.	Dato	Sign.
Nabo.nr.	G.nr.	Br.nr.	Dato	Sign.
Nabo.nr.	G.nr.	Br.nr.	Dato	Sign.


		Tiltakshaver: Veronica Sandnes og Tommy Vedberg	
Forhandler: Vestbygg AS			
Hustype: Spesial		Fasade 1 og 2	
Byggeplassens adresse: 6980 Askvoll		ARKIV NR.:	
G.nr. 24	Br.nr. 98	Er tegning klarert for bestilling, kontrakt og søkning ? Nei	
VESTLANDSHUSGRUPPENS ARKITEKTKONTOR - 6018 ÅLESUND - TLF. 70 17 89 00		DATA DESIGN SYSTEM	
TEGNINGEN MÅ HVERKEN HELT ELLER DELVIS KOPIERES ELLER BENYTTES VED TILTAK SOM VESTLANDSHUS IKKE MEDVIRKER I.		TRYGGE HJEM	
		SKALA 1 : 100	
		Tegningsnr. 501	
		Prosj.nr. 479v	

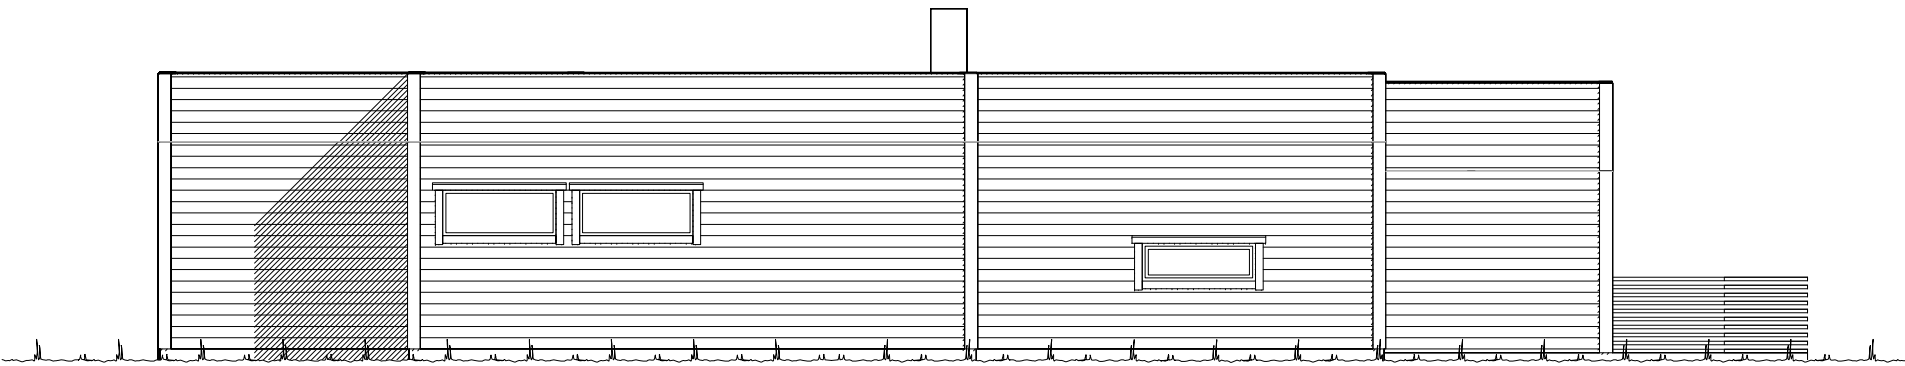

Fasade mot nord.

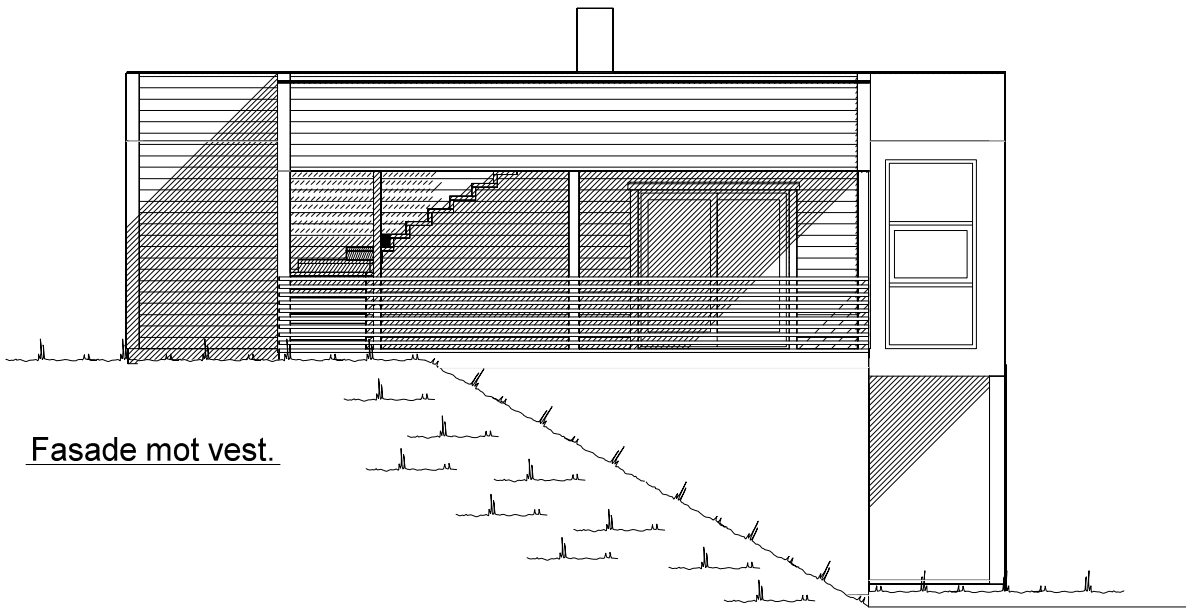


Fasade mot vest.

  Ferdig planert terreng
 Bak / under terreng
 Eksisterende terreng

UTFORMING AV TILTAK BEKREFTES FOREVIST:				
Nabo.nr.	G.nr.	Br.nr.	Dato	Sign.
Nabo.nr.	G.nr.	Br.nr.	Dato	Sign.
Nabo.nr.	G.nr.	Br.nr.	Dato	Sign.
Nabo.nr.	G.nr.	Br.nr.	Dato	Sign.

 VESTLANDS HUS		Tiltakshaver: Veronica Sandnes og Tommy Vedberg			
		Forhandler: Vestbygg AS			
Hustype: Spesial		Fasade 3 og 4		DATO 12.12.13 vhh	TRYGGE HJEM
Byggeplassens adresse: 6980 Askvoll		ARKIV NR.:		REV.1	
				REV.2	
				REV.3	
G.nr. 24	Br.nr. 98	Er tegning klarert for bestilling, kontrakt og søkning ?		 DATA DESIGN SYSTEM	Tegningsnr. 502
Nei					Prosj.nr. 479v
VESTLANDSHUSGRUPPENS ARKITEKTKONTOR - 6018 ÅLESUND - TLF. 70 17 89 00					
TEGNINGEN MÅ HVERKEN HELT ELLER DELVIS KOPIERES ELLER BENYTTES VED TILTAK SOM VESTLANDSHUS IKKE MEDVIRKER I.					

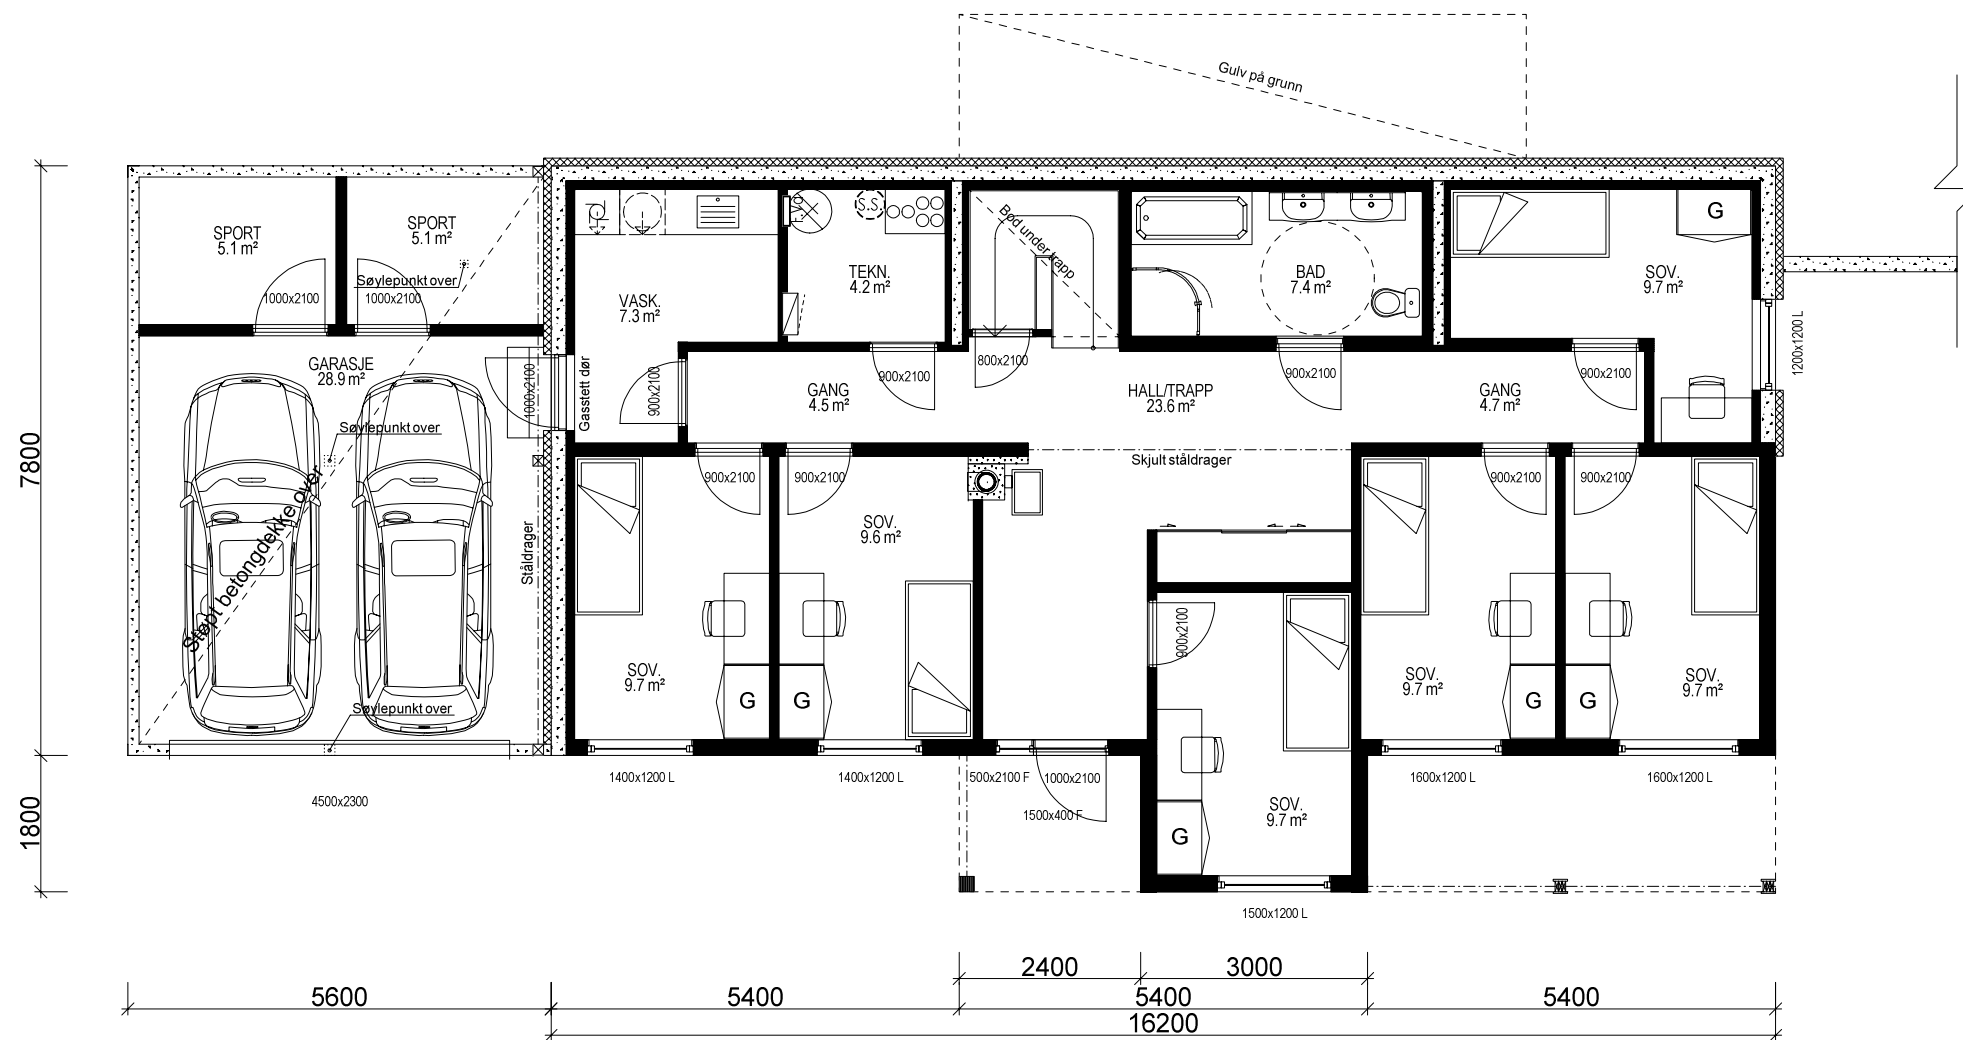

UNDERETASJE: 118,5 m² + GARASJE: 28,9 m² + 2x SPORT: 5,1 m² BRA

Bygning i:
Risikoklasse 4
Brannklasse 1

Kanaler fra ventilasjonsanlegg, vil i noen tilfeller medføre ekstra veggtykkelser eller "kassing", som får mindre konsekvenser for romløsninger. Dette kan eventuelt justeres noe før igangsetting av bygget.

NB! Ved innhenting av pristilbud av ytterdører og vindu, må forutsetningen i varmetapsberegningen legges til grunn. Her blir det forutsatt en maksimal, gjennomsnittlig U-verdi til ytterdører og vindu for bygget.

Høy prosentandel over 20% vindu og dører, har konsekvenser for byggets isolering.

% vindu- og dørareal er beregnet til: -xx%
Gjennomsnittlig U-verdi er her: _____

Bæringar betongdekke må sjekkes opp mot prosjekterende


For å tilfredstille energiforeskriftene må huset leveres med varmepumpe eller lignende ikke-fossil varmekilde.

Arealberegninger i hht. NS 3940	Bruksareal BRA i m²			Sum BRA	P-ROM Primære rom
	Pr etasje	Utvendig bod/garasje	Åpent overbygg areal og carport		
U. etg. plan	118.5	40.1	4.6	163.2	118.5
H. etg. plan	139.6	0.0	13.3	152.9	133.0
SUM :	258.1	40.1	17.9	316.1	251.5
BYA :	205.8	0.0	0.0	205.8	
Grunnflate/fotavtrykk :	191.7				


 VESTLANDS HUS		Tiltakshaver: <i>Veronica Sandnes og Tommy Vedberg</i>					
		Forhandler: <i>Vestbygg AS</i>					
Hustype: <i>Spesial</i>		Plan		DATO <i>12.12.13</i> vhh		TRYGGE HJEM	
Byggeplassens adresse: <i>6980 Askvoll</i>			ARKIV NR.:		REV.1		SKALA 1 : 100
					REV.2		
					REV.3		
G.nr. <i>24</i>		Br.nr. <i>98</i>		Er tegning klarert for bestilling, kontrakt og søkning ?		Tegningsnr. <i>503</i>	
				Nei		Prosj.nr. <i>479v</i>	
				 DATA DESIGN SYSTEM			
VESTLANDSHUSGRUPPENS ARKITEKTKONTOR - 6018 ÅLESUND - TLF. 70 17 89 00							
TEGNINGEN MÅ HVERKEN HELT ELLER DELVIS KOPIERES ELLER BENYTTES VED TILTAK SOM VESTLANDSHUS IKKE MEDVIRKER I.							



 VESTLANDSHUS		Tiltakshaver: Veronica Sandnes og Tommy Vedberg Forhandler: Vestbygg AS	
Hustype: Spesial		Plan	
Byggeplassens adresse: 6980 Askvoll		ARKIV NR.:	DATO 12.12.13 vhh REV.1 REV.2 REV.3
G.nr. 24	Br.nr. 98	Er tegning klarert for bestilling, kontrakt og søkning ?	Nei
		 DATA DESIGN SYSTEM	TRYGGE HJEM SKALA 1 : 100 Tegningsnr. 504 Prosj.nr. 479v
VESTLANDSHUSGRUPPENS ARKITEKTKONTOR - 6018 ÅLESUND - TLF. 70 17 89 00			
TEGNINGEN MÅ HVERKEN HELT ELLER DELVIS KOPIERES ELLER BENYTTES VED TILTAK SOM VESTLANDSHUS IKKE MEDVIRKER I.			

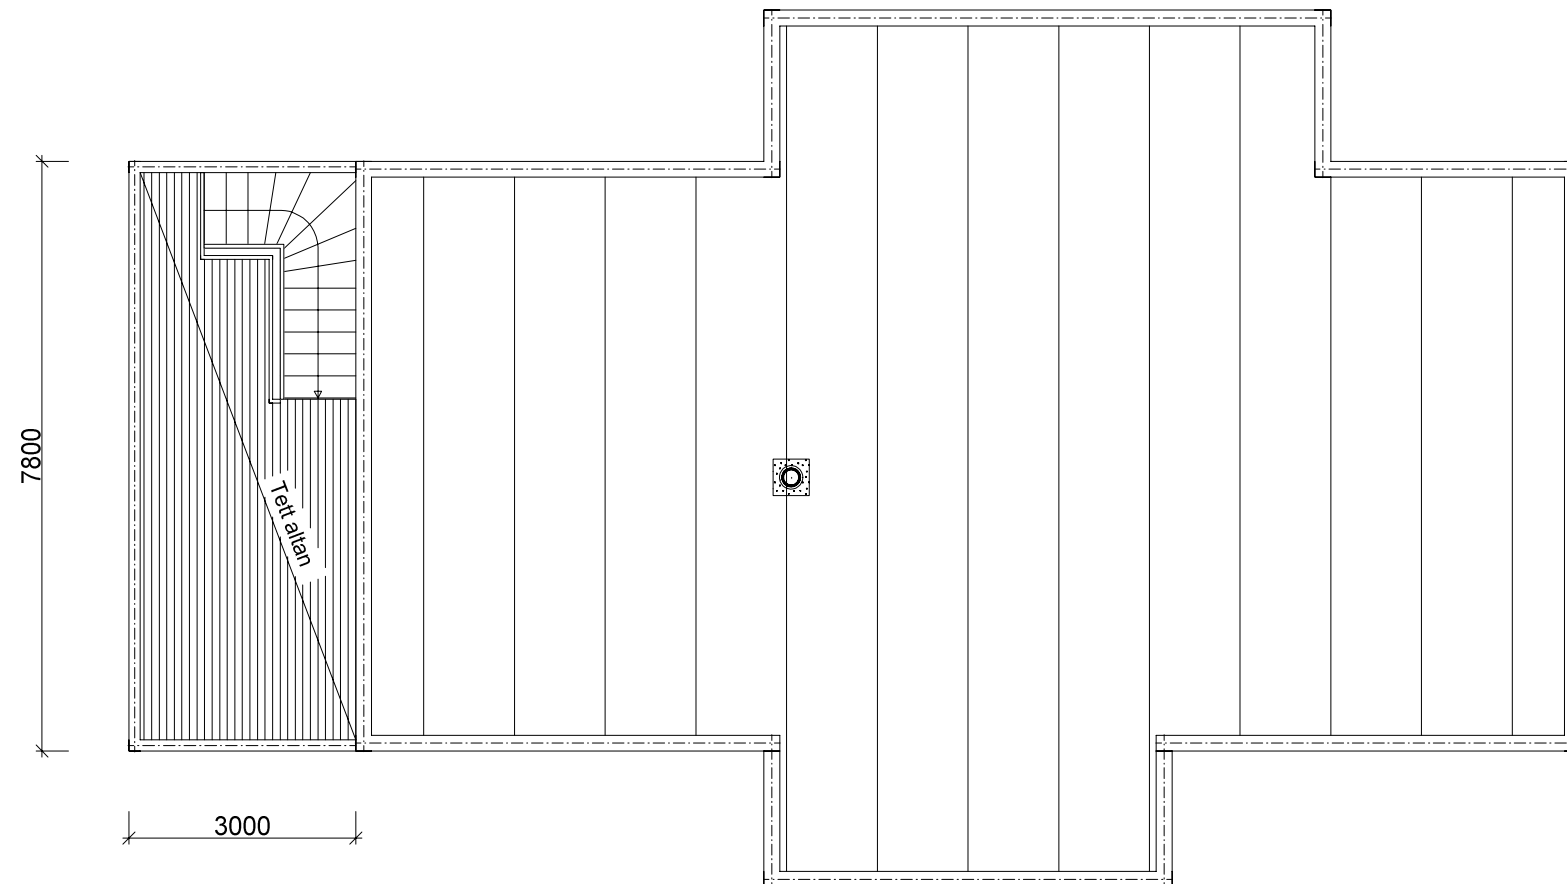

ETASJEPLAN 2: TAKTERRASSE

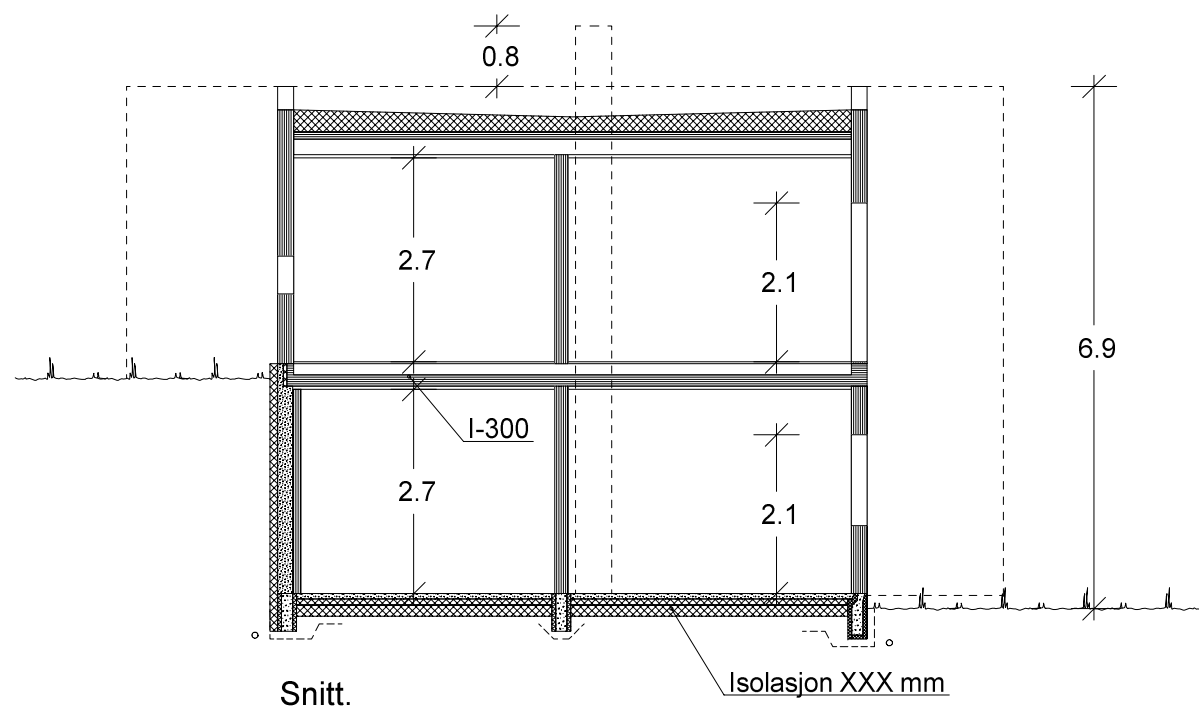

VESTLANDS HUS		Tiltakshaver: Veronica Sandnes og Tommy Vedberg	
		Forhandler: Vestbygg AS	
Hustype: Spesial		Plan og snitt	
Byggeplassens adresse:		ARKIV NR.:	
6980 Askvoll			
G.nr. 24	Br.nr. 98	Er tegning klarert for bestilling, kontrakt og søkning ?	Nei
VESTLANDSHUSGRUPPENS ARKITEKTKONTOR - 6018 ÅLESUND - TLF. 70 17 89 00		TRYGGE HJEM	
TEGNINGEN MÅ HVERKEN HELT ELLER DELVIS KOPIERES ELLER BENYTTES VED TILTAK SOM VESTLANDSHUS IKKE MEDVIRKER I.		SKALA 1 : 100	
		Tegningsnr. 505	
		Prosj.nr. 479v	