

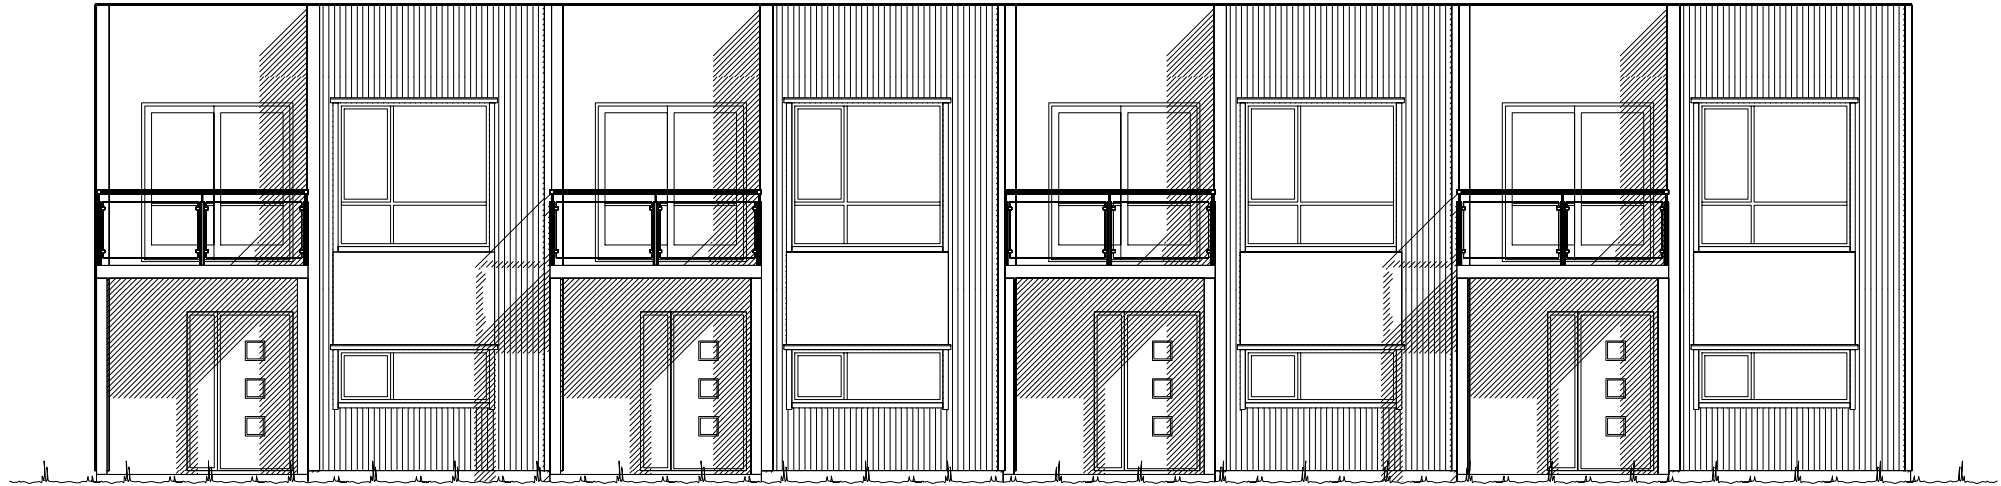


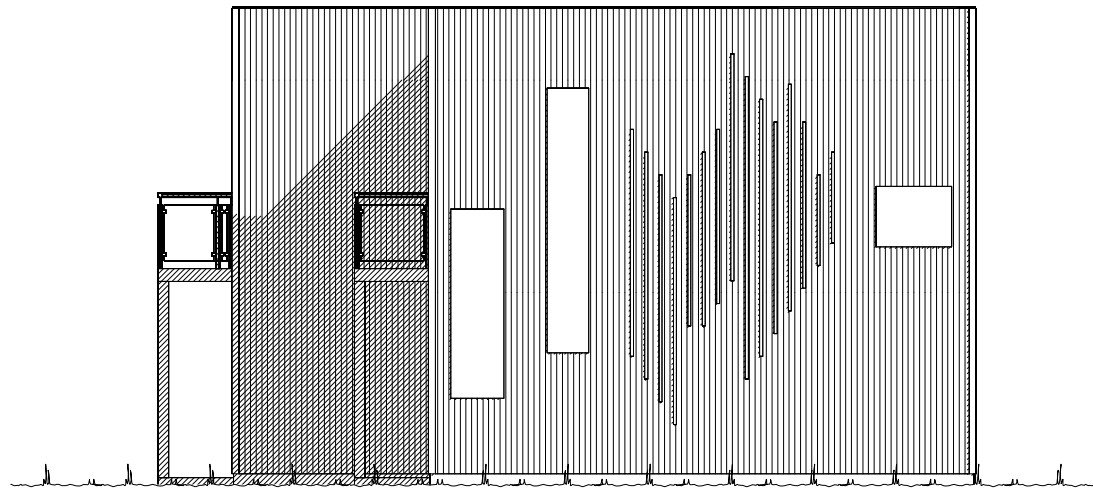

Fasade mot sør.

 

Fasade mot øst.


 Ferdig planert terreng
 Bak / under terreng
 Eksisterende terreng

UTFORMING AV TILTAK BEKREFTES FOREVIST:				
Nabo.nr.	G.nr.	Br.nr.	Dato	Sign.
Nabo.nr.	G.nr.	Br.nr.	Dato	Sign.
Nabo.nr.	G.nr.	Br.nr.	Dato	Sign.
Nabo.nr.	G.nr.	Br.nr.	Dato	Sign.


		Tiltakshaver: BTHUS	
		Forhandler: BTHUS	
Hustype: Spesial		Fasade 1 og 2	
Byggeplassens adresse:		ARKIV NR.:	
G.nr. 42	Br.nr. 88	Er tegning klarert for bestilling, kontrakt og søkning ?	Nei
VESTLANDSHUSGRUPPENS ARKITEKTKONTOR - 6018 ÅLESUND - TLF. 70 17 89 00			
TEGNINGEN MÅ HVERKEN HELT ELLER DELVIS KOPIERES ELLER BENYTTES VED TILTAK SOM VESTLANDSHUS IKKE MEDVIRKER I.			

DATO 04.10.13 vhh	TRYGGE HJEM
REV.1	
REV.2	SKALA 1 : 100
REV.3	Tegningsnr. 501
	Prosj.nr. 453v

 DATA DESIGN SYSTEM

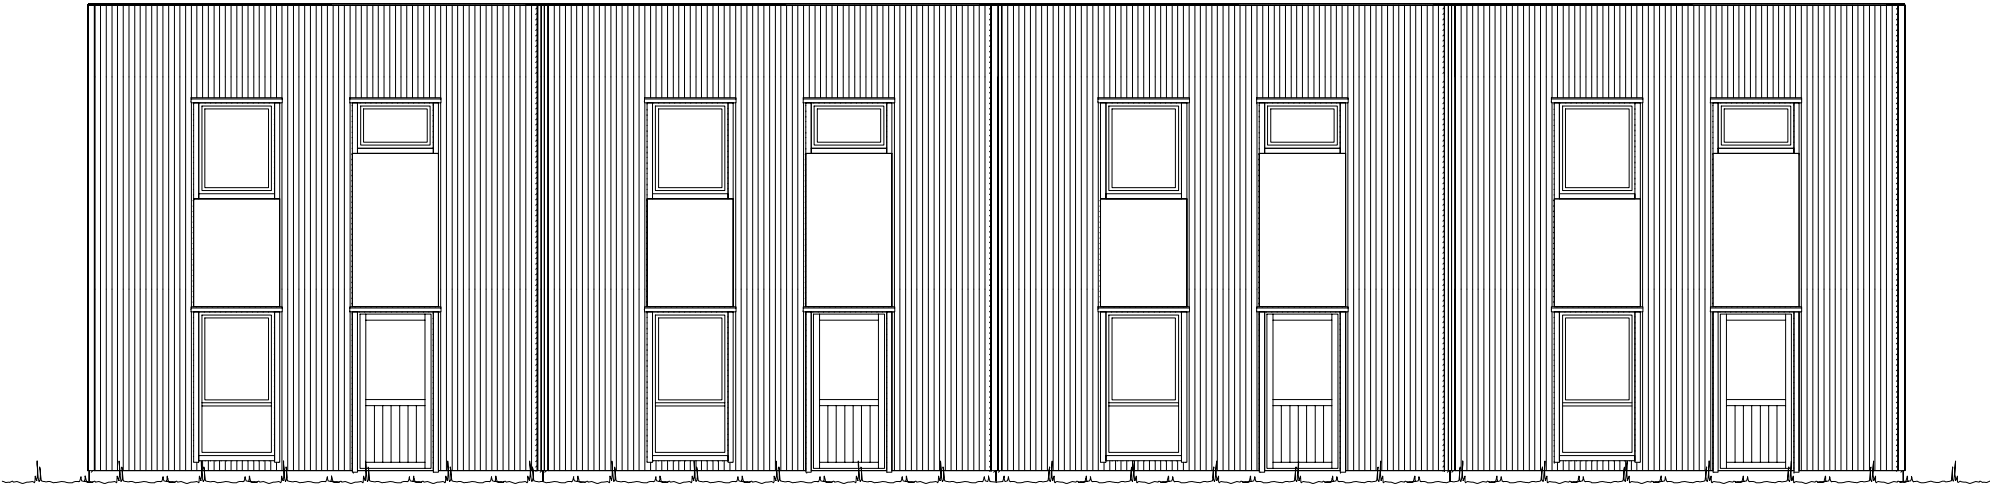


Fasade mot nord.

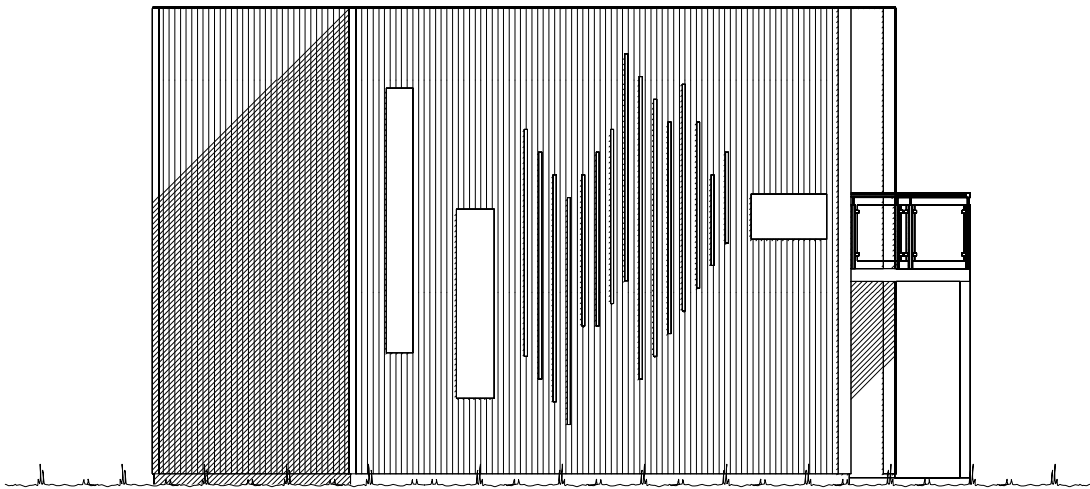

Fasade mot vest.

UTFORMING AV TILTAK BEKREFTES FOREVIST:

Nabo.nr.	G.nr.	Br.nr.	Dato	Sign.
Nabo.nr.	G.nr.	Br.nr.	Dato	Sign.
Nabo.nr.	G.nr.	Br.nr.	Dato	Sign.
Nabo.nr.	G.nr.	Br.nr.	Dato	Sign.

  Ferdig planert terreng
 Bak / under terreng
 Eksisterende terreng

		Tiltakshaver: BTHUS	
		Forhandler: BTHUS	
Hustype: Spesial		Fasade 3 og 4	
Byggeplassens adresse:		ARKIV NR.:	DATO 04.10.13 vhh
			REV.1
			REV.2
			REV.3
G.nr. 42	Br.nr. 88	Er tegning klarert for bestilling, kontrakt og søkning ?	Nei
DATA DESIGN SYSTEM			
Tegningsnr. 502			
Prosj.nr. 453v			
TRYGGE HJEM			
SKALA 1 : 100			
VESTLANDSHUSGRUPPENS ARKITEKTKONTOR - 6018 ÅLESUND - TLF. 70 17 89 00			
TEGNINGEN MÅ HVERKEN HELT ELLER DELVIS KOPIERES ELLER BENYTTES VED TILTAK SOM VESTLANDSHUS IKKE MEDVIRKER I.			



UNDERETASJE: 4x 36,2 m² BRA

Bygning i:
Risikoklasse 4
Brannklasse 1

Kanaler fra ventilasjonsanlegg, vil i noen tilfeller medføre ekstra veggtykkelser eller "kassing", som får mindre konsekvenser for romløsninger. Dette kan eventuelt justeres noe før igangsetting av bygget.

NB! Ved innhenting av pristilbud av ytterdører og vindu, må forutsetningen i varmetapsberegningen legges til grunn. Her blir det forutsatt en maksimal, gjennomsnittlig U-verdi til ytterdører og vindu for bygget. Høy prosentandel over 20% vindu og dører, har konsekvenser for byggets isolering.

% vindu- og dørareal er beregnet til: -xx%
Gjennomsnittlig U-verdi er her: _____


Sportsbod i frittstående bygg/garasje.
SKAL bygges samtidig som hus.

For å tilfredstille energiforeskriftene må huset leveres med
varmepumpe eller lignende ikke-fossil varmekilde.


(Bygningens totale bruksareal på tomt)

Arealberegninger i hht. NS 3940	Bruksareal BRA i m²		P-ROM Primære rom
	Pr etasje	Åpent over- byggd areal og carport	Sum BRA
U. etg. plan	144.8	4.4	149.2
H. etg. plan	144.8	0.0	144.8
SUM :	289.6	4.4	294.0
BYA :	184.0	0.0	184.0
Grunnflate/ fotavtrykk :	166.1		

VESTLANDS HUS		Tiltakshaver: BTHUS	
		Forhandler: BTHUS	
Hustype: Spesial		Plan	
Byggeplassens adresse:		ARKIV NR.:	
G.nr. 42	Br.nr. 88	Er tegning klarert for bestilling, kontrakt og søkning ? Nei	
DATO 04.10.13 vhh			
TRYGGE HJEM			
REV.1			
REV.2			
REV.3			
SKALA 1 : 100			
Tegningsnr. 503			
Prosj.nr. 453v			
DATA DESIGN SYSTEM			
VESTLANDSHUSGRUPPENS ARKITEKTKONTOR - 6018 ÅLESUND - TLF. 70 17 89 00			
TEGNINGEN MÅ HVERKEN HELT ELLER DELVIS KOPIERES ELLER BENYTTES VED TILTAK SOM VESTLANDSHUS IKKE MEDVIRKER I.			

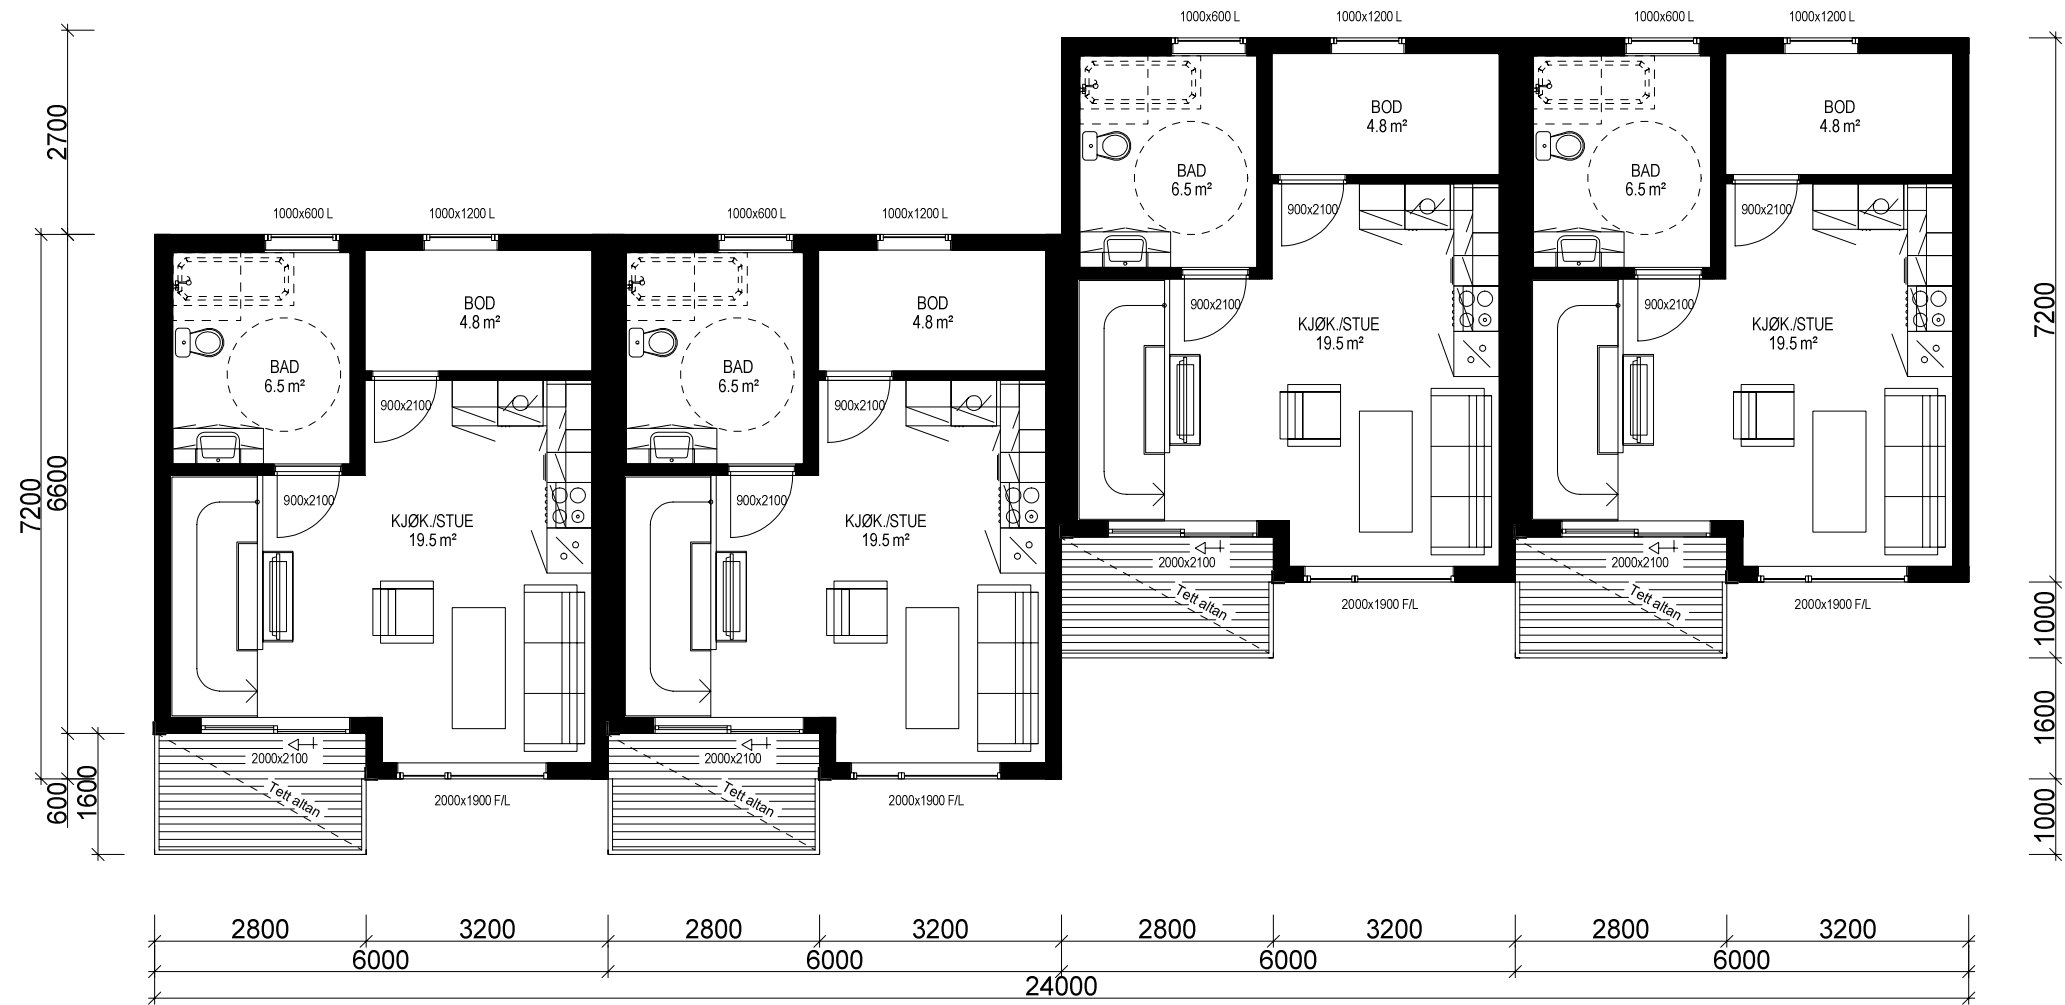

HOVEDETASJE: 4x 36,2 m² BRA

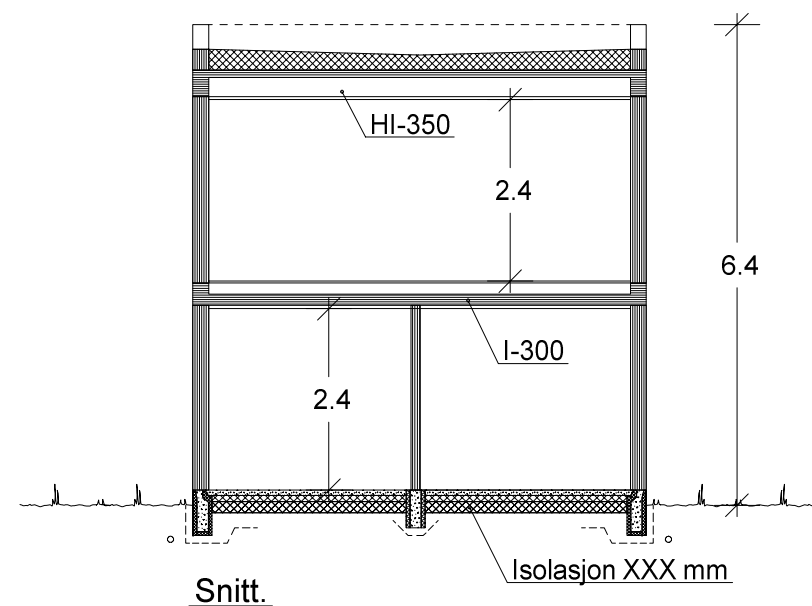

 VESTLANDS HUS		Tiltakshaver: <i>BTHUS</i>	
		Forhandler: <i>BTHUS</i>	
Hustype: Spesial		Plan og snitt	
Byggeplassens adresse:		ARKIV NR.:	DATO 04.10.13 vhh
			TRYGGE HJEM
			REV.1
			REV.2
			SKALA 1 : 100
			Tegningsnr. 504
G.nr. 42	Br.nr. 88	Er tegning klarert for bestilling, kontrakt og søkning ?	Nei
			 DATA DESIGN SYSTEM
			Prosj.nr. 453v
VESTLANDSHUSGRUPPENS ARKITEKTKONTOR - 6018 ÅLESUND - TLF. 70 17 89 00			
TEGNINGEN MÅ HVERKEN HELT ELLER DELVIS KOPIERES ELLER BENYTTES VED TILTAK SOM VESTLANDSHUS IKKE MEDVIRKER I.			