

Tiltakshaver Camilla Moan og Rune Støring  
Forhandler Kjeilen Hus AS  
Jølstravegen 532, 6847 Vassenden

VESTLANDSHUS ARKITEKTER AS - 6018 ÅLESUND - TLF 70178900


TEGNINGEN MÅ HVERKEN HELT ELLER DELVIS KOPIERES ELLER BENYTTES VED TILTAK SOM VESTLANDSHUS IKKE MEDVIRKER I

Tegningsnr.: 601  
Gnr./Bnr.: 55/18  
Prosjektnr.: 200195  
Dato: 13.08.2020




1:100 Fasade Sør Øst

1:100 Fasade Nord Øst

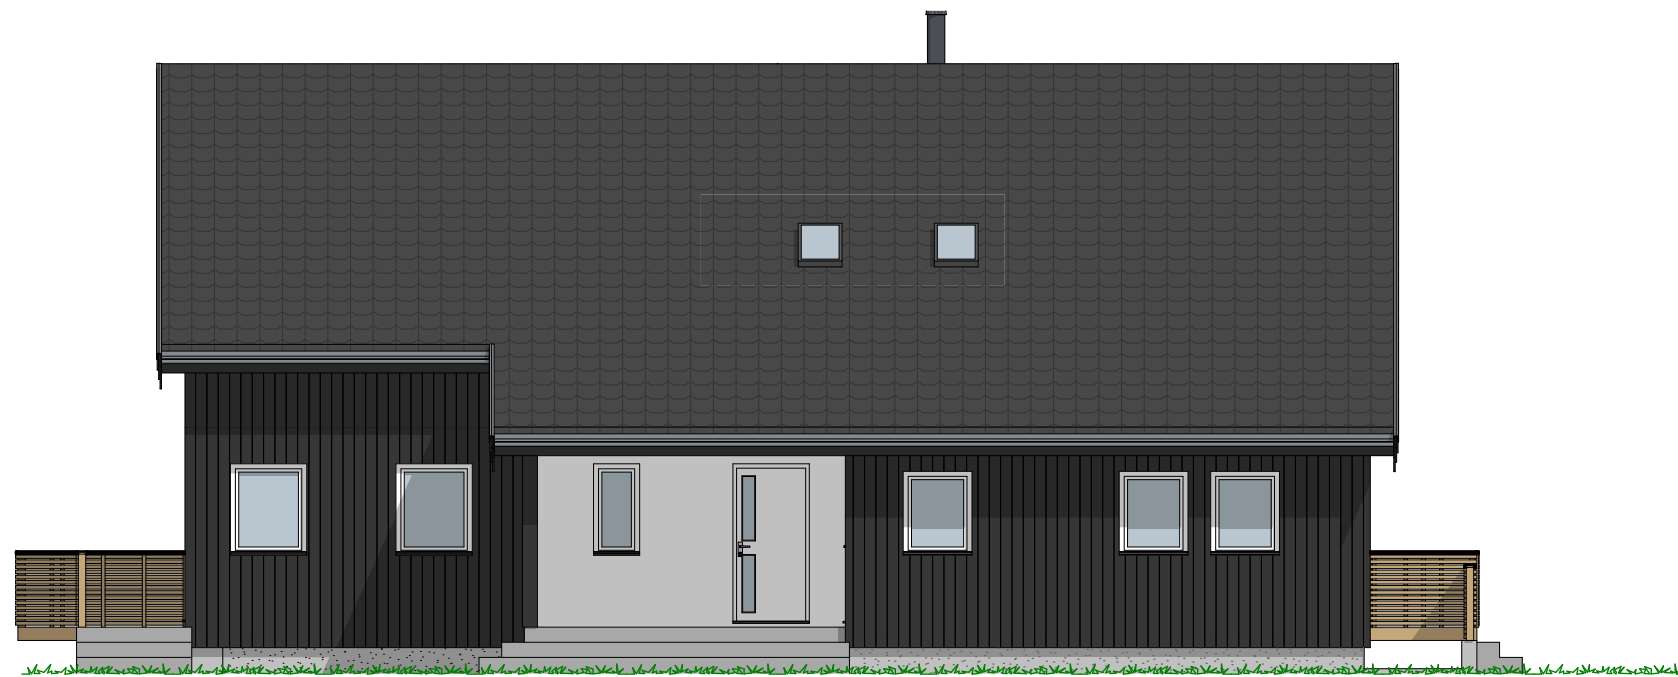

1:100 Fasade Nord Vest

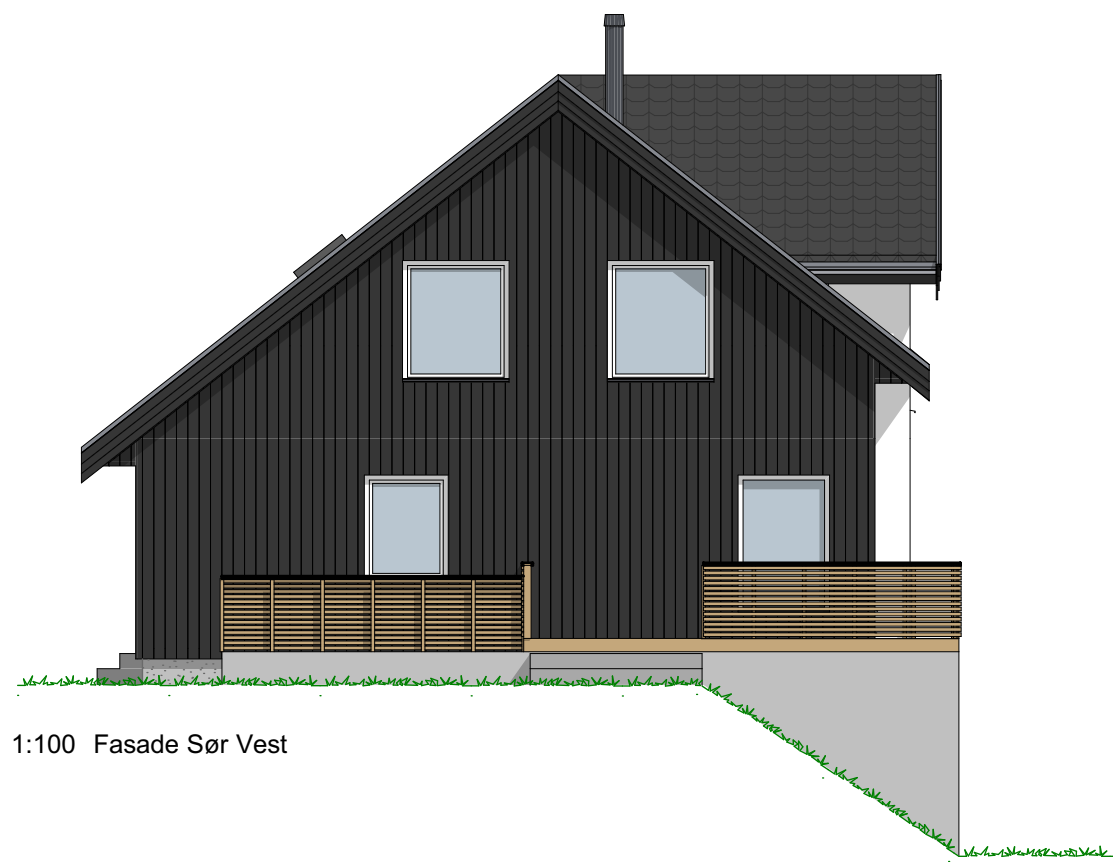

1:100 Fasade Sør Vest

**P-ROM**

|       |                            |
|-------|----------------------------|
| U-etg | 35,8                       |
| H-etg | 124,4                      |
| 2-etg | 100,3                      |
|       | <b>260,5 m<sup>2</sup></b> |


**Tiltakshaver** Camilla Moan og Rune Støfring  
**Forhandler** Kjeilen Hus AS  
**Jølstravegen 532, 6847 Vassenden**

**VESTLANDSHUS ARKITEKTER AS - 6018 ÅLESUND - TLF 70178900**

TEGNINGEN MÅ HVERKEN HELT ELLER DELVIS KOPIERES ELLER BENYTTES VED TILTAK SOM VESTLANDSHUS IKKE MEDVIRKER I

Tegningsnr.: 603  
Gnr./Bnr.: 55/18  
Prosjektnr.: 200195  
Dato: 13.08.2020

**VESTLANDS HUS**  
Arkitekter

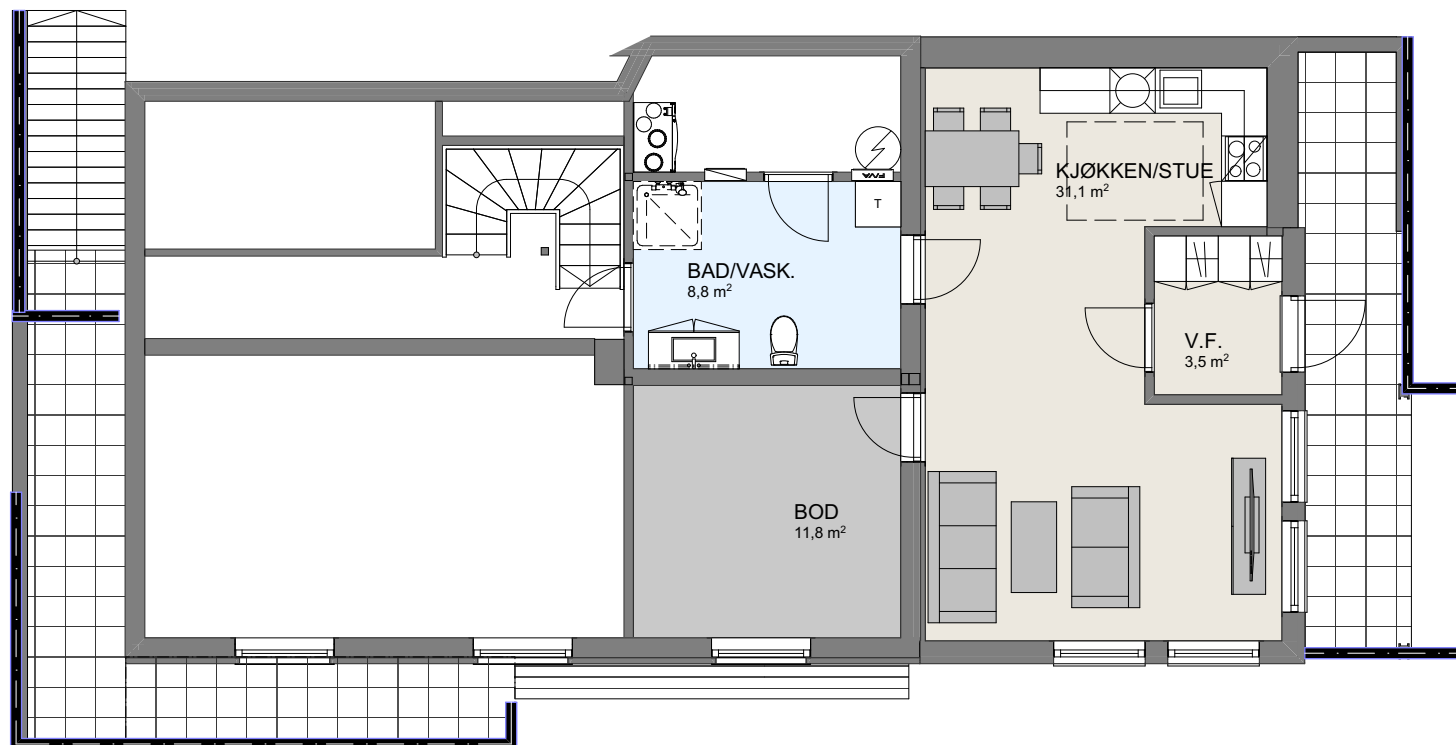

1:100 U. Etasje

**P-ROM**

|       |                            |
|-------|----------------------------|
| U-etg | 35,8                       |
| H-etg | 124,4                      |
| 2-etg | 100,3                      |
|       | <b>260,5 m<sup>2</sup></b> |


Tiltakshaver Camilla Moan og Rune Støfring  
Forhandler Kjeilen Hus AS  
Jølstravegen 532, 6847 Vassenden

VESTLANDSHUS ARKITEKTER AS - 6018 ÅLESUND - TLF 70178900

TEGNINGEN MÅ HVERKEN HELT ELLER DELVIS KOPIERES ELLER BENYTTES VED TILTAK SOM VESTLANDSHUS IKKE MEDVIRKER I

Tegningsnr.: 604  
Gnr./Bnr.: 55/18  
Prosjektnr.: 200195  
Dato: 13.08.2020

**VESTLANDS HUS**  
Arkitekter

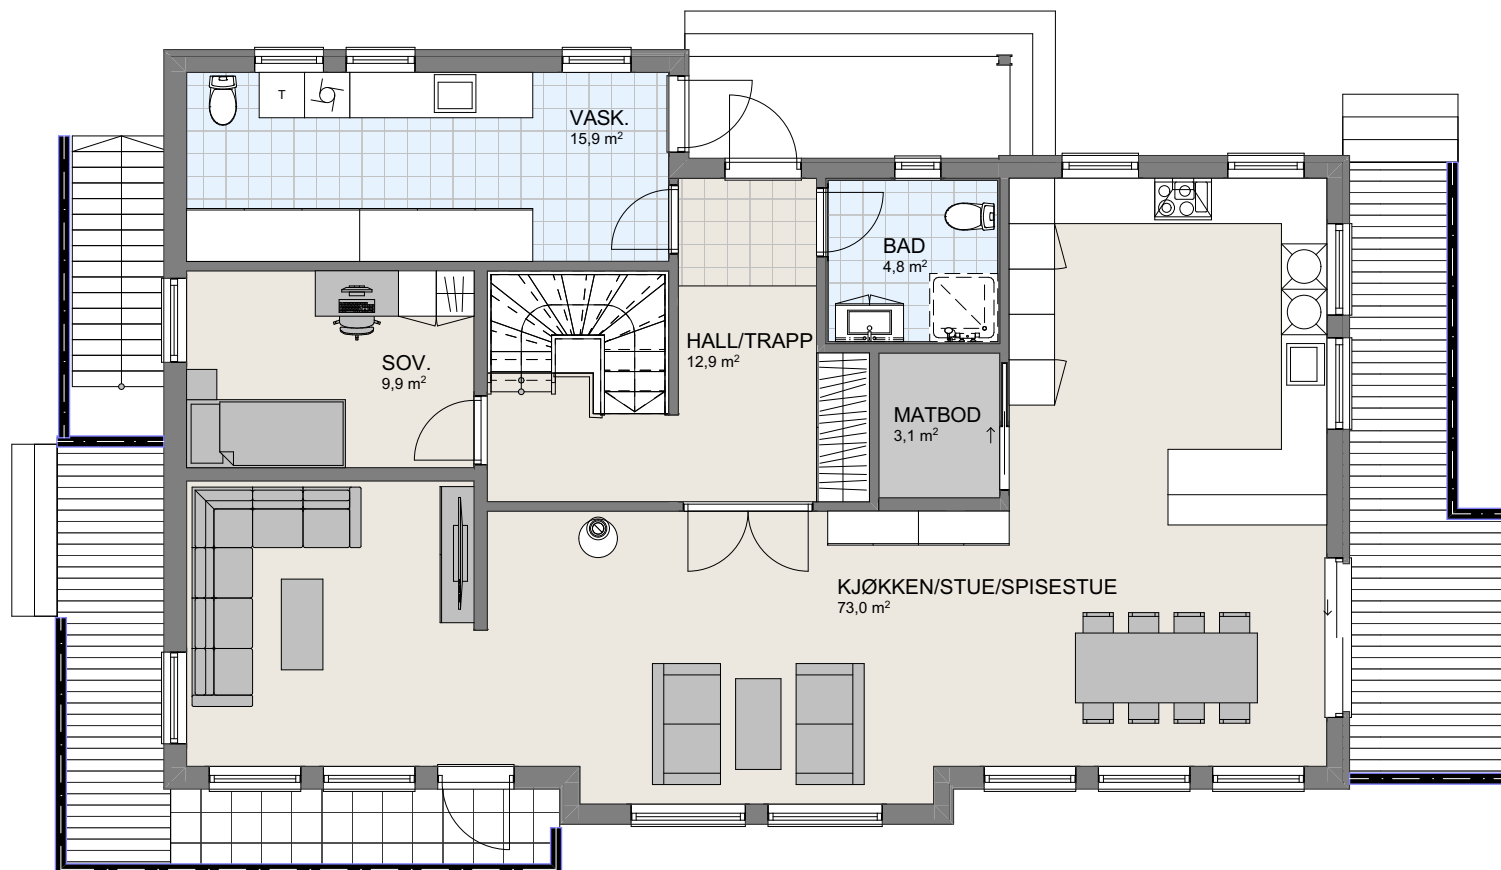

1:100 H. Etasje

**P-ROM**

|       |                            |
|-------|----------------------------|
| U-etg | 35,8                       |
| H-etg | 124,4                      |
| 2-etg | 100,3                      |
|       | <b>260,5 m<sup>2</sup></b> |


**Tiltakshaver** Camilla Moan og Rune Støring  
**Forhandler** Kjeilen Hus AS  
**Jølstravegen 532, 6847 Vassenden**

**VESTLANDSHUS ARKITEKTER AS - 6018 ÅLESUND - TLF 70178900**

TEGNINGEN MÅ HVERKEN HELT ELLER DELVIS KOPIERES ELLER BENYTTES VED TILTAK SOM VESTLANDSHUS IKKE MEDVIRKER I

Tegningsnr.: 605  
 Gnr./Bnr.: 55/18  
 Prosjektnr.: 200195  
 Dato: 13.08.2020

**VESTLANDS HUS**  
 Arkitekter

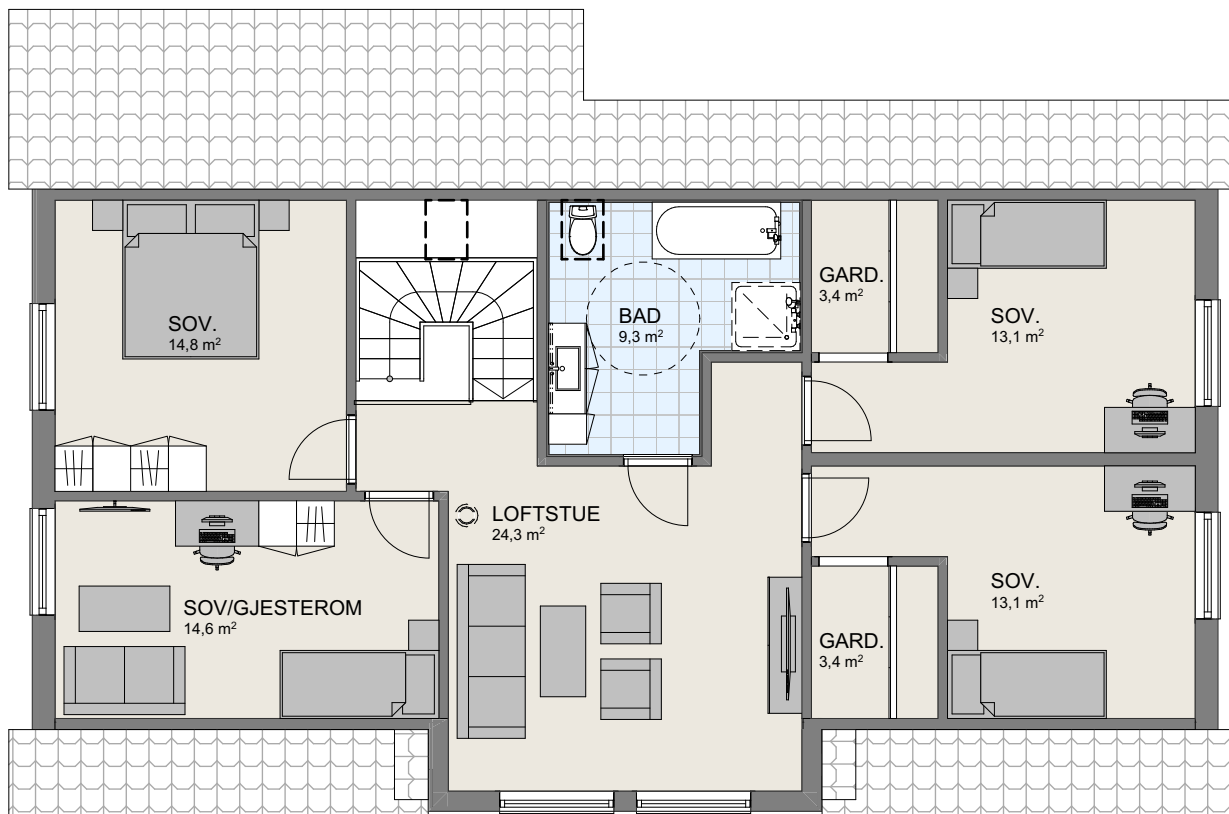

1:100 2.Etasje