


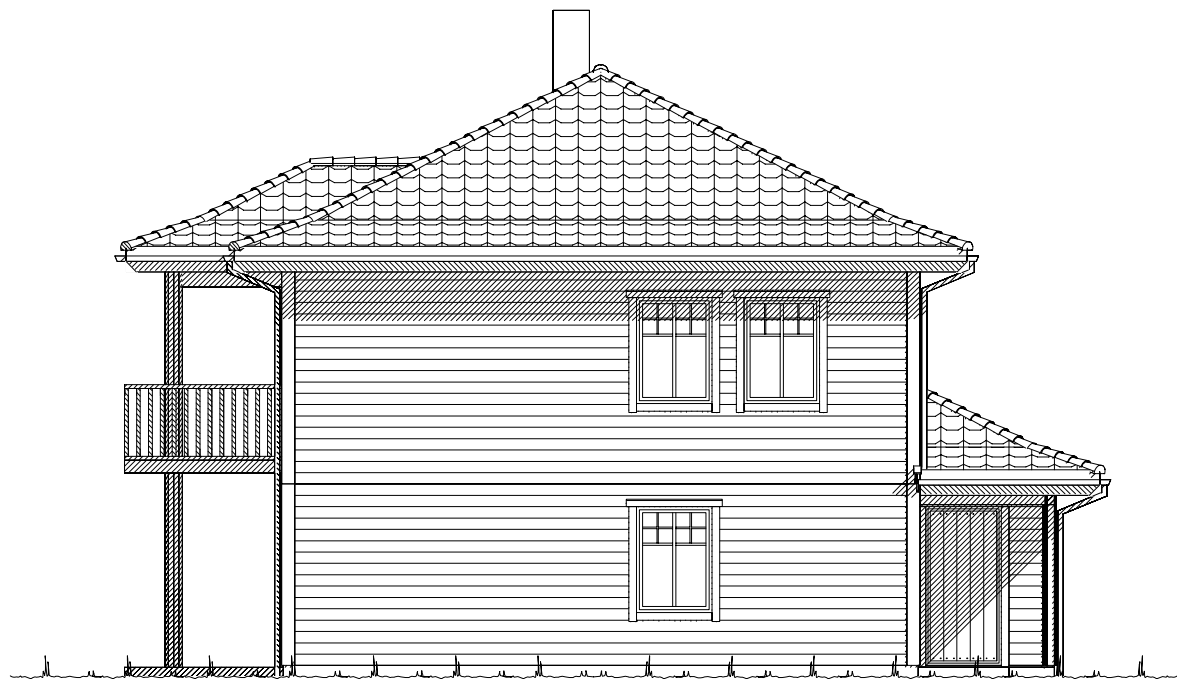

Fasade mot sør.



Fasade mot øst.

		Tiltakshaver: Ann Iren Festervoll og Baard H. Bolstad	
		Forhandler: VestlandsHus Stryn	
Hustype: Karitinden		Fasade 1 og 2	
Byggeplassens adresse: Breim, Gloppen		ARKIV NR.:	
G.nr. 104	Br.nr. 113	Er tegning klarert for bestilling, kontrakt og søkning ? Ja	
VESTLANDSHUSGRUPPENS ARKITEKTKONTOR - 6018 ÅLESUND - TLF. 70 17 89 00		TEGNINGEN MÅ HVERKEN HELT ELLER DELVIS KOPIERES ELLER BENYTTES VED TILTAK SOM VESTLANDSHUS IKKE MEDVIRKER I.	

DATO 01.08.11	TRYGGE HJEM
REV.1 04.07.13 opv	SKALA 1 : 100
REV.2 08.10.13 vhh	Tegningsnr. 501
REV.3	Prosj.nr. 603o
DATA DESIGN SYSTEM	


UTFORMING AV TILTAK BEKREFTES FOREVIST:

Nabo.nr.	G.nr.	Br.nr.	Dato	Sign.
Nabo.nr.	G.nr.	Br.nr.	Dato	Sign.
Nabo.nr.	G.nr.	Br.nr.	Dato	Sign.
Nabo.nr.	G.nr.	Br.nr.	Dato	Sign.


Ferdig planert terreng
Bak / under terreng
Eksisterende terreng



Fasade mot nord.

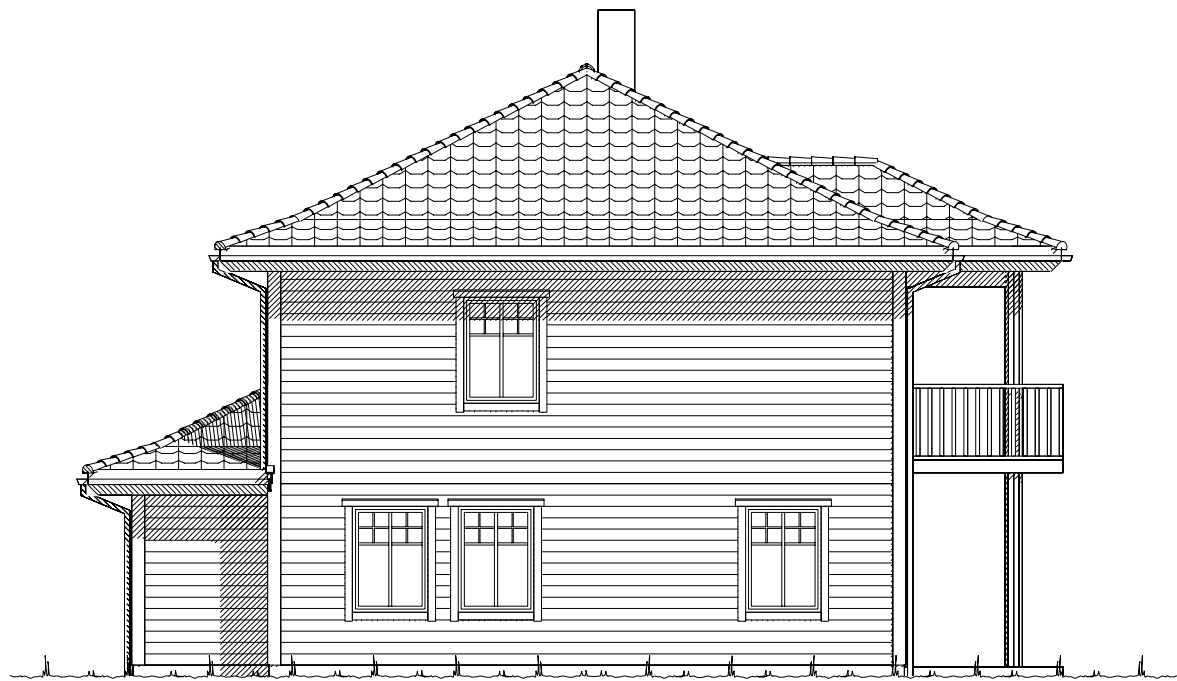

Fasade mot vest.

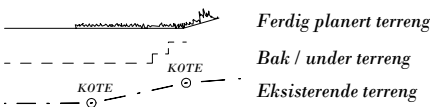


UTFORMING AV TILTAK BEKREFTES FOREVIST:				
Nabo.nr.	G.nr.	Br.nr.	Dato	Sign.
Nabo.nr.	G.nr.	Br.nr.	Dato	Sign.
Nabo.nr.	G.nr.	Br.nr.	Dato	Sign.
Nabo.nr.	G.nr.	Br.nr.	Dato	Sign.

		Tiltakshaver: Ann Iren Festervoll og Baard H. Bolstad	
		Forhandler: VestlandsHus Stryn	
Hustype: Karitinden		Fasade 3 og 4	
Byggeplassens adresse: Breim, Gloppen		ARKIV NR.:	
G.nr. 104	Br.nr. 113	Er tegning klarert for bestilling, kontrakt og søkning ?	Ja
VESTLANDSHUSGRUPPENS ARKITEKTKONTOR - 6018 ÅLESUND - TLF. 70 17 89 00		TEGNINGEN MÅ HVERKEN HELT ELLER DELVIS KOPIERES ELLER BENYTTES VED TILTAK SOM VESTLANDSHUS IKKE MEDVIRKER I.	

DATO 01.08.11	TRYGGE HJEM
REV.1 04.07.13 opv	
REV.2 08.10.13 vhh	SKALA 1 : 100
REV.3	Tegningsnr. 502
	Prosj.nr. 603o

 DATA DESIGN SYSTEM

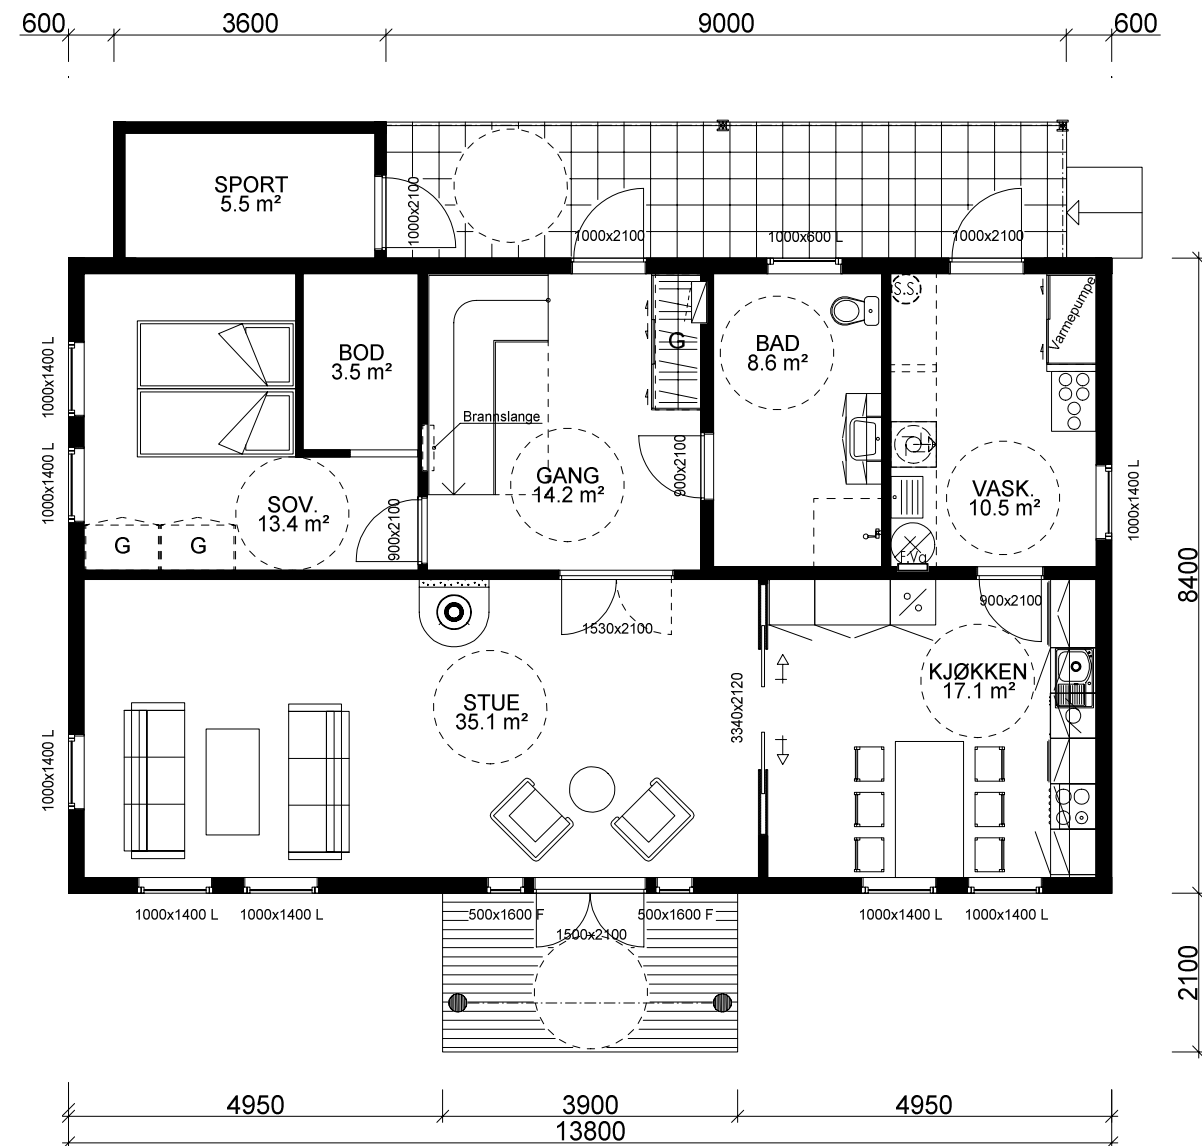

HOVEDETASJE: 106,9 m² + SPORT: 5,5 m² BRA

Bygning i:
Risikoklasse 4
Brannklasse 1

Kanaler fra ventilasjonsanlegg, vil i noen tilfeller medføre ekstra veggtykkelser eller "kassing", som får mindre konsekvenser for romløsninger. Dette kan eventuelt justeres noe før igangsetting av bygget.

NB! Ved innhenting av pristilbud av ytterdører og vindu, må forutsetningen i varmetapsberegningen legges til grunn. Her blir det forutsatt en maksimal, gjennomsnittlig U-verdi til ytterdører og vindu for bygget. Høy prosentandel over 20% vindu og dører, har konsekvenser for byggets isolering.



% vindu- og dørareal er beregnet til: 18 %
Gjennomsnittlig U-verdi er her: 1,0

HUSBANK.
Yttervegg: 200 mm 35
Vindu/Dør: u = 1,0
Lekkasjetall: < 1,0

For å tilfredstille energiforeskriftene må huset leveres med varmepumpe eller lignende ikke-fossil varmekilde.

Arealberegninger i hht. NS 3940	Bruksareal BRA i m²				P-ROM Primære rom
	Pr etasje	Utvendig bod/garasje	Åpent overbygg areal og carport	Sum BRA	
H. etg. plan	106.9	5.5	14.1	126.5	102.7
2. etg. plan	106.9	0.0	3.1	110.0	95.3
SUM :	213.8	5.5	17.2	236.5	198.0
BYA :	146.8	0.0	0.0	146.8	
Grunnflate/ fotavtrykk :	122.4				

VESTLANDS HUS		Tiltakshaver: Ann Iren Festervoll og Baard H. Bolstad	
Hustype: Karitinden		Forhandler: VestlandsHus Stryn	
Byggeplassens adresse: Breim, Gloppen		ARKIV NR.:	
G.nr. 104	Br.nr. 113	Er tegning klarert for bestilling, kontrakt og søkning ?	Ja
VESTLANDSHUSGRUPPENS ARKITEKTKONTOR - 6018 ÅLESUND - TLF. 70 17 89 00			
TEGNINGEN MÅ HVERKEN HELT ELLER DELVIS KOPIERES ELLER BENYTTES VED TILTAK SOM VESTLANDSHUS IKKE MEDVIRKER I.			
DATO 01.08.11		TRYGGE HJEM	
REV.1 04.07.13 opv		SKALA 1 : 100	
REV.2 08.10.13 vhh		Tegningsnr. 503	
REV.3		Prosj.nr. 6030	
DATA DESIGN SYSTEM			

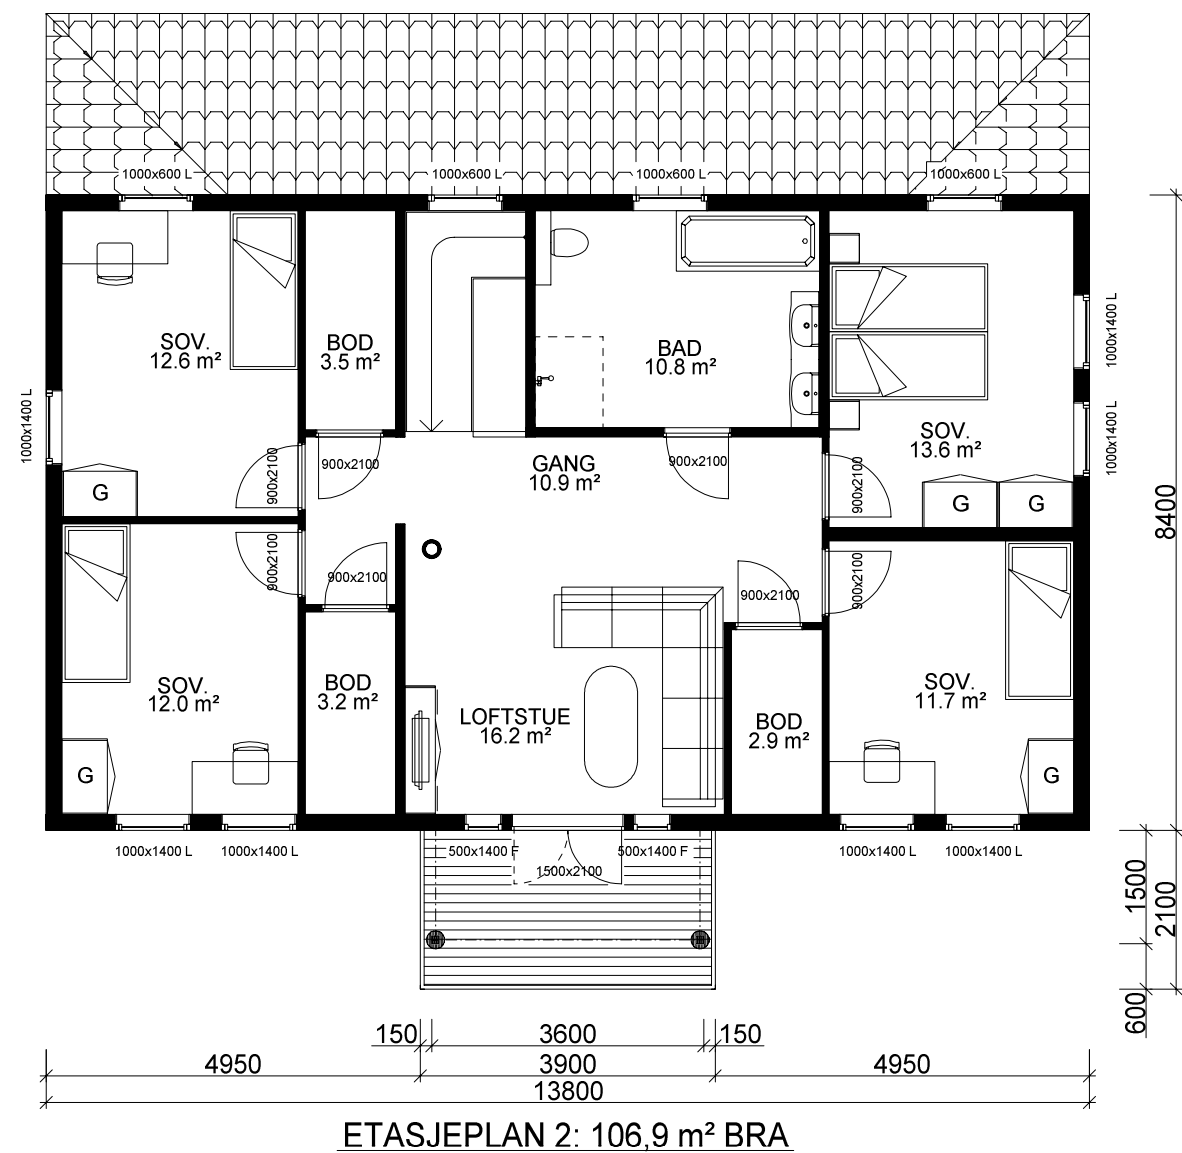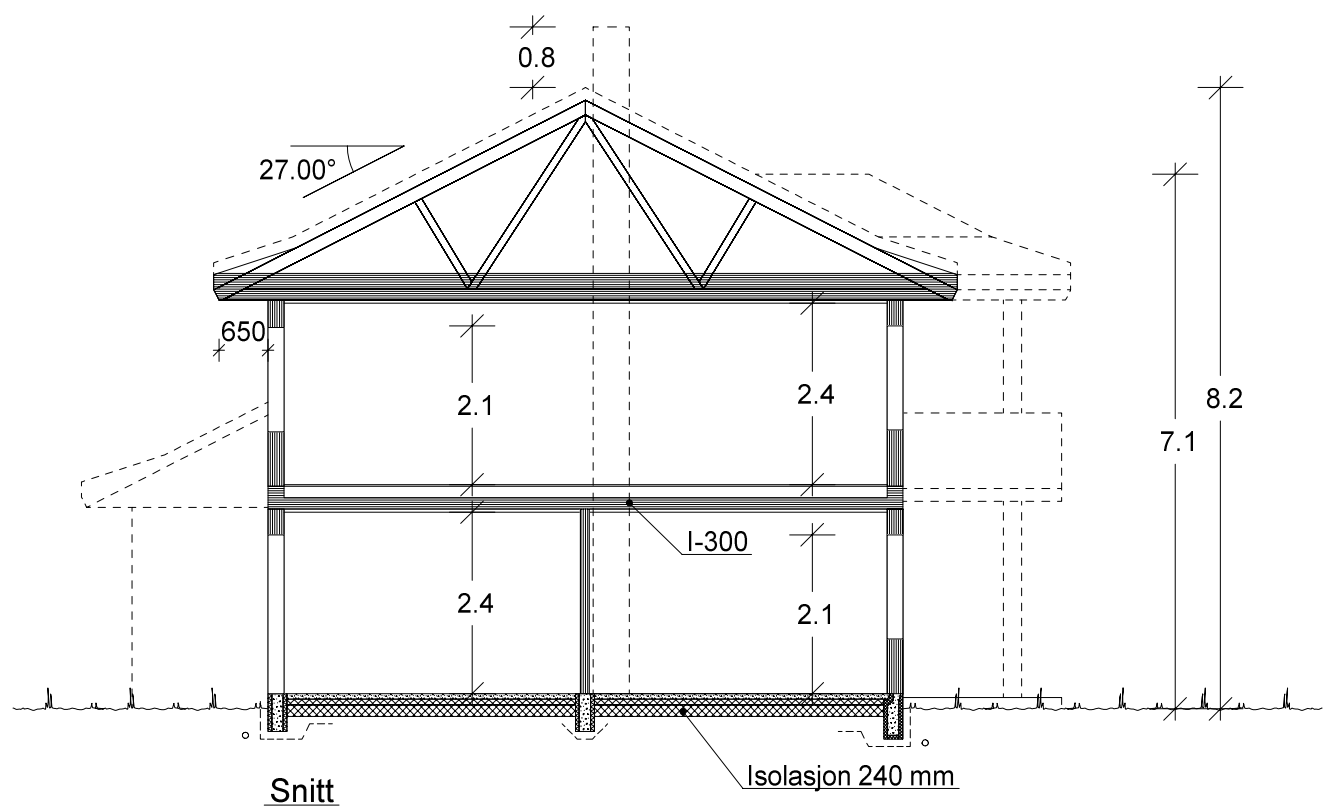

		Tiltakshaver: Ann Iren Festervoll og Baard H. Bolstad			
VESTLANDS HUS		Forhandler: VestlandsHus Stryn			
Hustype: Karitinden		Plan og snitt		DATO 01.08.11	TRYGGE HJEM
Byggeplassens adresse: Breim, Gloppen			ARKIV NR.:	REV.1 04.07.13 opv	SKALA 1 : 100
				REV.2 08.10.13 vhh	
				REV.3	
G.nr. 104	Br.nr. 113	Er tegning klarert for bestilling, kontrakt og søkning ?	Ja	 DATA DESIGN SYSTEM	Tegningsnr. 504
					Prosj.nr. 6030
VESTLANDSHUSGRUPPENS ARKITEKTKONTOR - 6018 ÅLESUND - TLF. 70 17 89 00					
TEGNINGEN MÅ HVERKEN HELT ELLER DELVIS KOPIERES ELLER BENYTTES VED TILTAK SOM VESTLANDSHUS IKKE MEDVIRKER I.					