



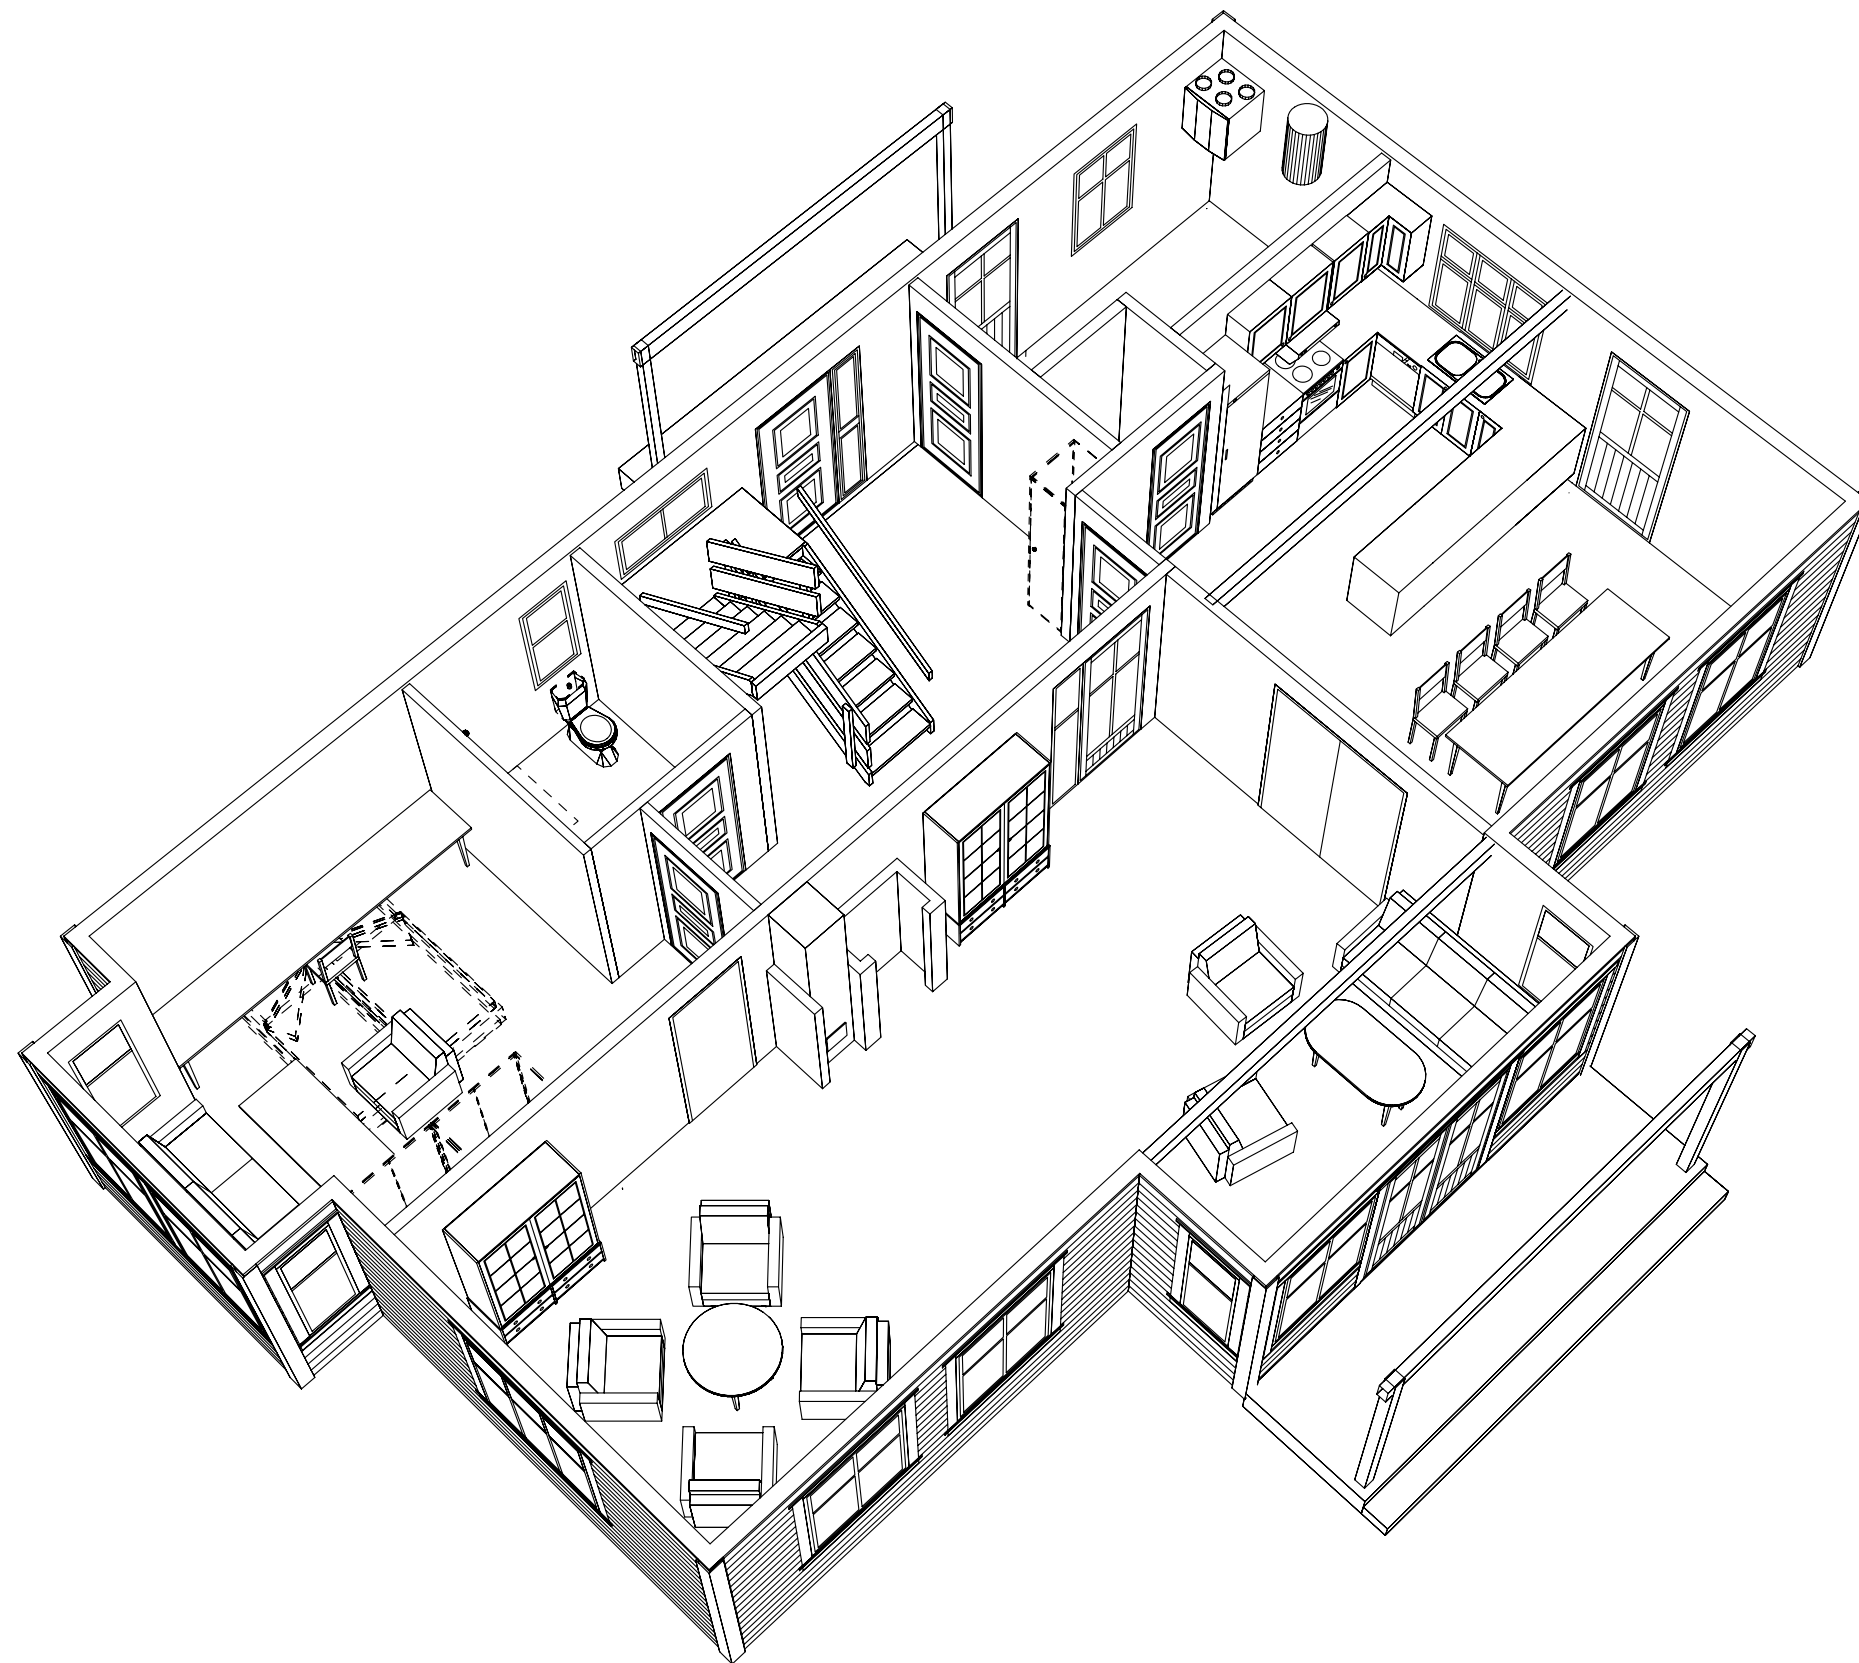


ROMMODELL

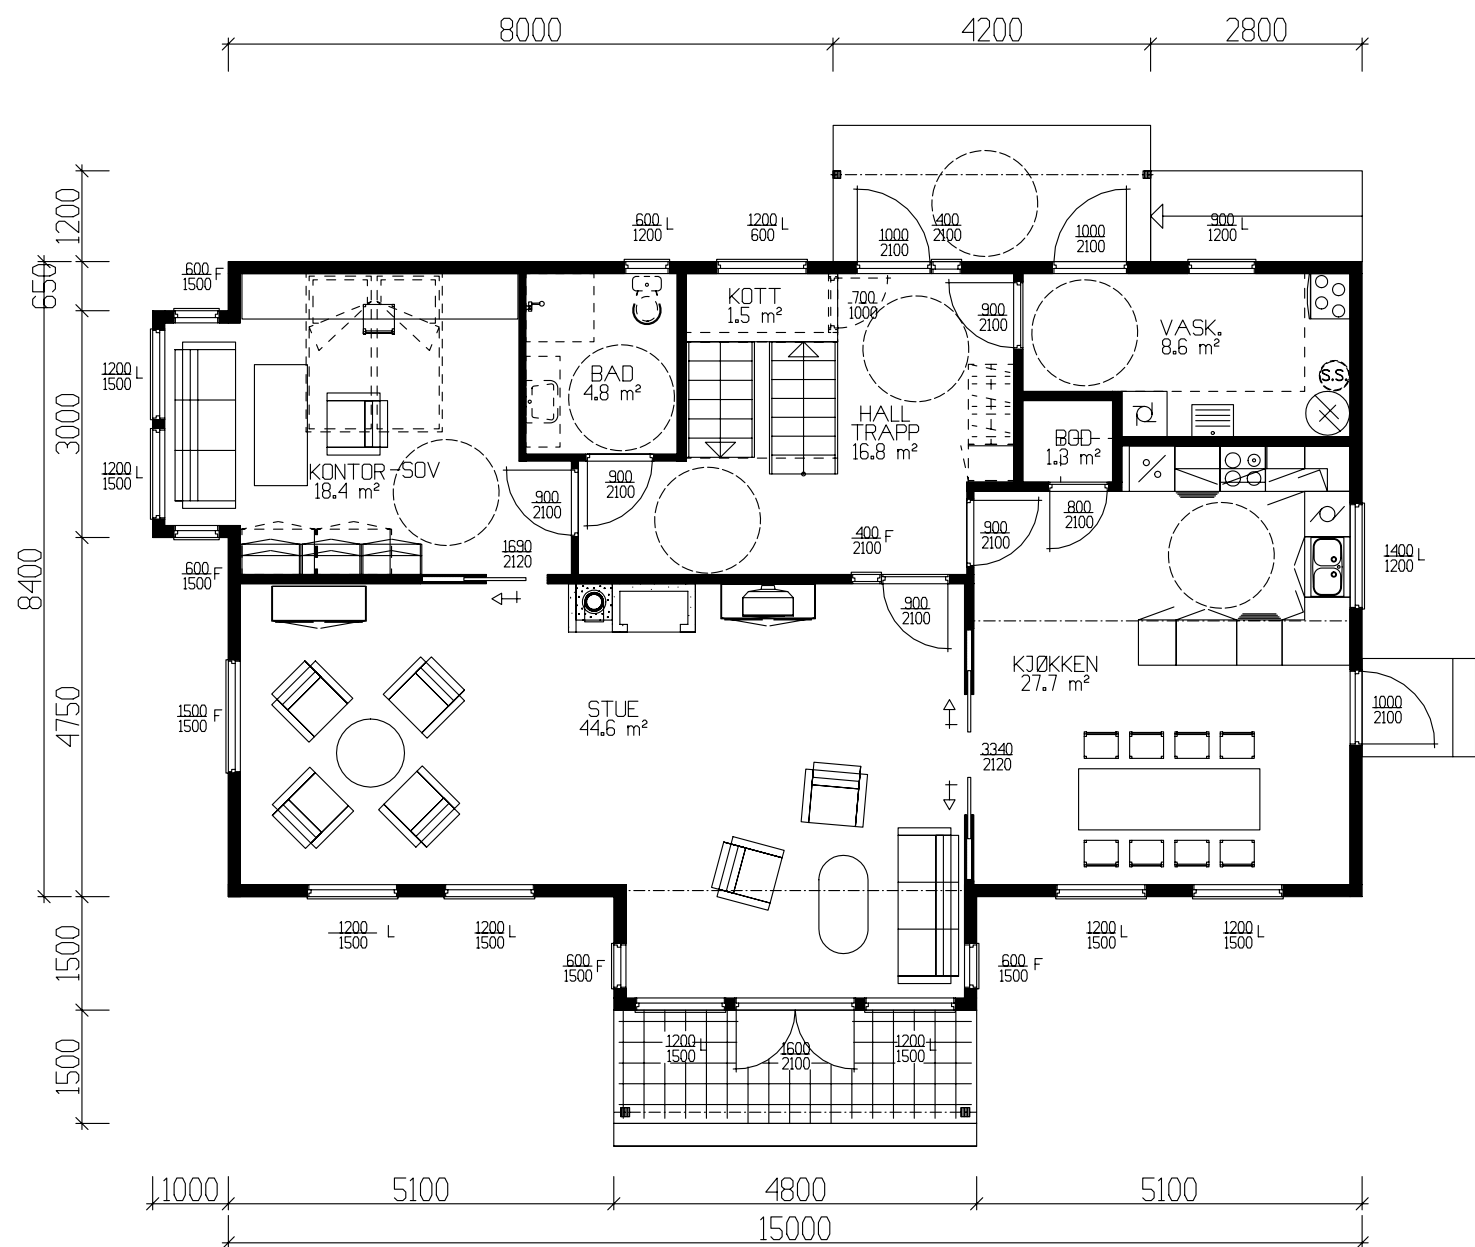


HOVEDPLAN 128 m² BRA

Sportsbod i fremtidig garasje

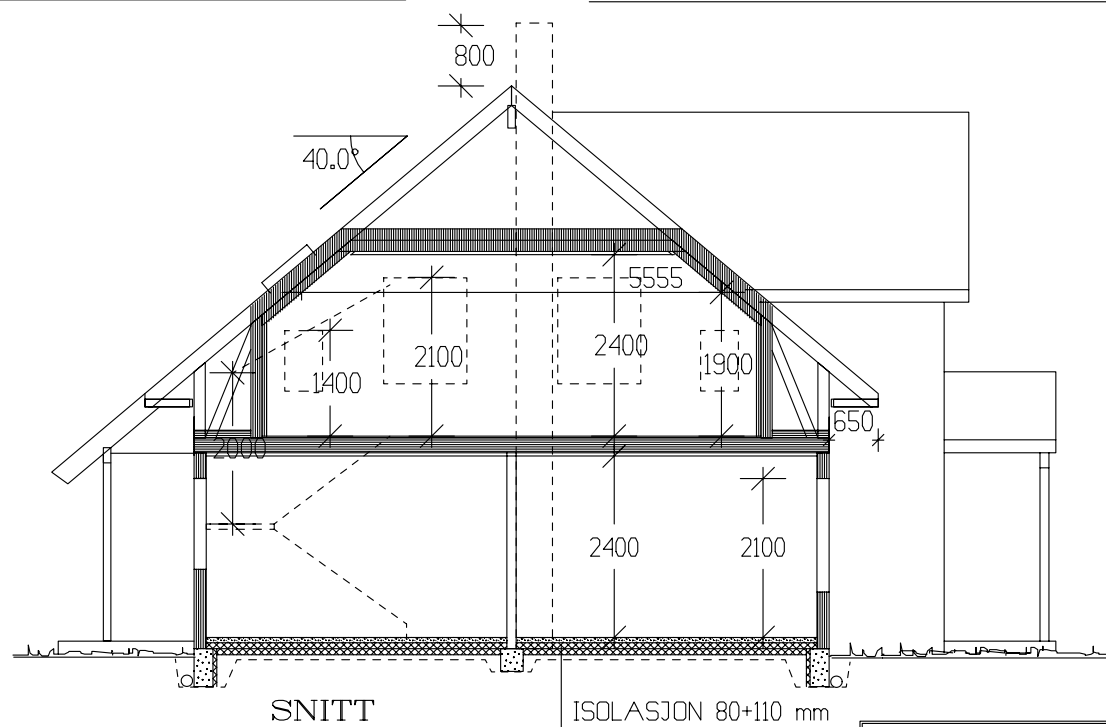

GRUNNFLATE	(M ²)	136,2
BEBYGD AREAL	(M ²)	147,7

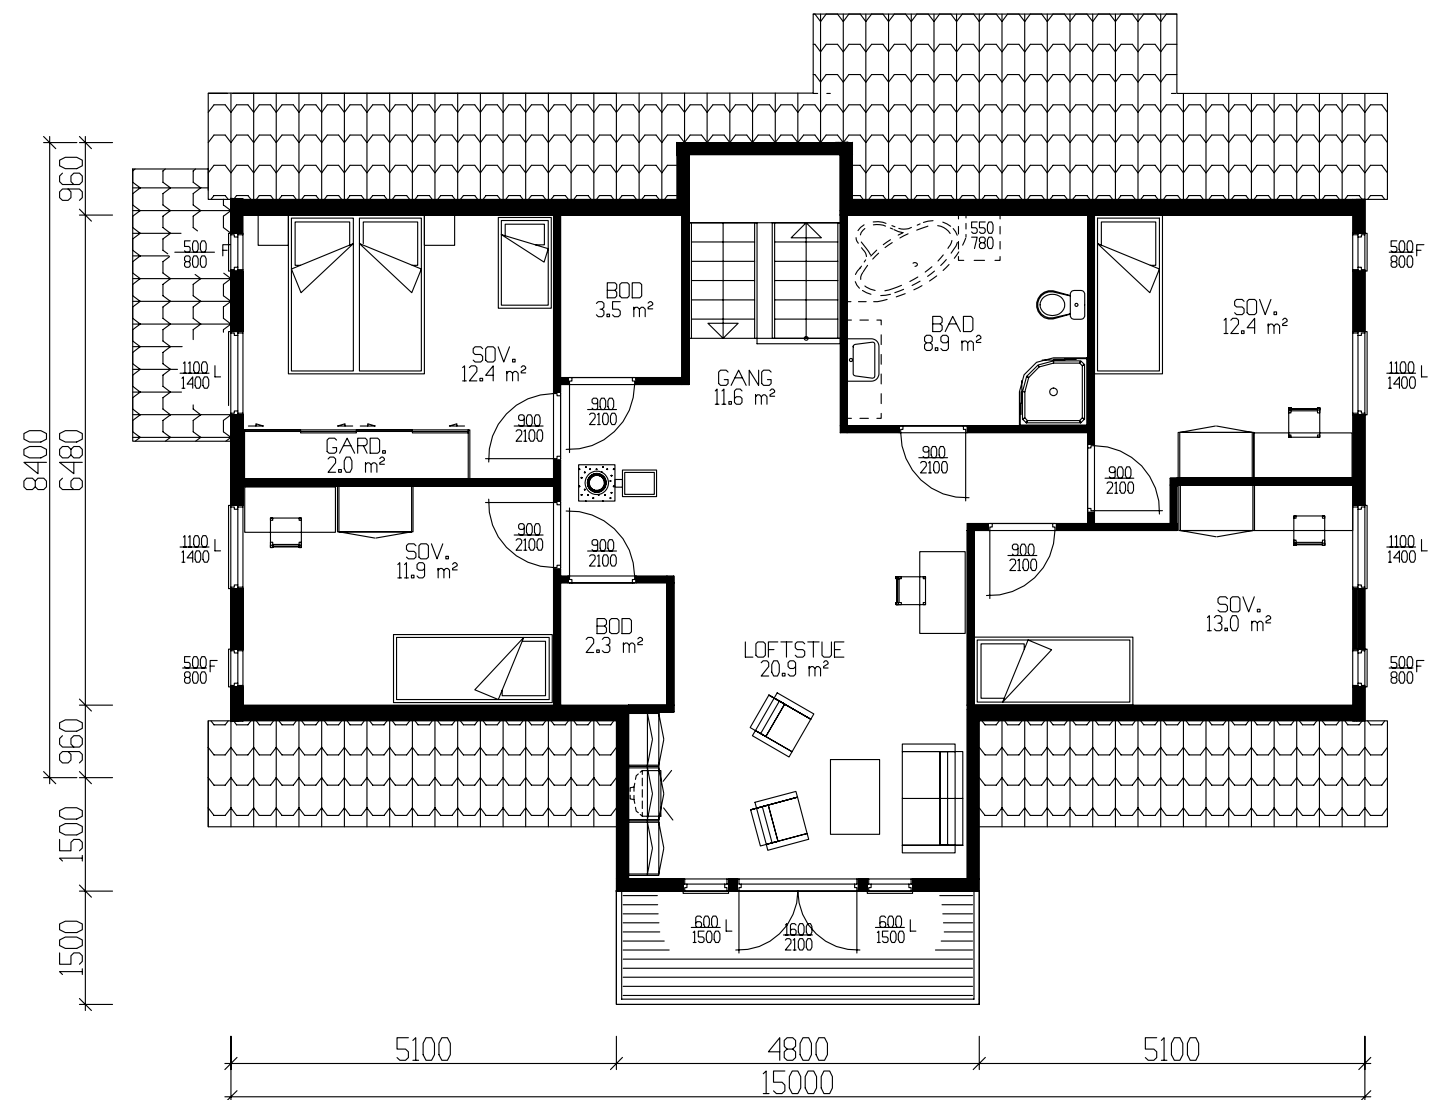

LOFTSPLAN 102,2 m² BRA

Tiltakshaver: Øyvind og Solveig Hauge					 VestlandsHus TRYGGE HJEM Tegningsnr. 501 Proj.nr. 370i
Leverandør: Byggm. Alf R. Mjelde AS					
HUSTYPE: SPESIAL		PLAN - SNITT		DATO 14.11.05 ILE	
Byggeplassens adresse:				REV.1	
Lindås, Lindås				REV.2	
				REV.3	
G.nr.	Br.nr.	ER TEGNING KONTROLLERT I H.T. SJEKKLISTER ?	JA	SKALA 1 : 100	
				 DATA DESIGN SYSTEM	
VestlandsHusgruppens arkitektkontor – 6018 Alesund – Tlf. 70 17 89 00					
TEGNINGEN MÅ HVERKEN HELT ELLER DELVIS KOPIERES ELLER BENYTTES VED TILTAK SOM VESTLANDSHUS IKKE MEDVIRKER I.					



Fasade mot



Fasade mot



Fasade mot



Fasade mot

UTFORMING AV TILTAK BEKREFTES FOREVIST:				
Nabo.nr.	G.nr.	Br.nr.	Dato	S1gn.
Nabo.nr.	G.nr.	Br.nr.	Dato	S1gn.
Nabo.nr.	G.nr.	Br.nr.	Dato	S1gn.
Nabo.nr.	G.nr.	Br.nr.	Dato	S1gn.

Tiltakshaver: Øyvind og Solveig Hauge				 Vestlandshus		
Leverandør: Byggm. Alf R. Mjelde AS						
HUSTYPE: SPESIAL		FASADER		DATO	14.11.05	ILE
Byggeplassens adresse: <i>Lindås, Lindås</i>				REV.1		
				REV.2		
				REV.3		
				SKALA	1 : 100	
				 DATA DESIGN SYSTEM		
G.nr.	Br.nr.	ER TEGNING KONTROLLERT I H.T. SJEKKLISTER ?		Tegningsnr. 502		
Vestlandshusgruppens arkitektkontor – 6018 Alesund – Tlf. 70 17 89 00				Prosj.nr. 370i		
TEGNINGEN MÅ HVERKEN HELT ELLER DELVIS KOPIERES ELLER BENYTTES VED TILTAK SOM VESTLANDSHUS IKKE MEDVIRKER I.						