


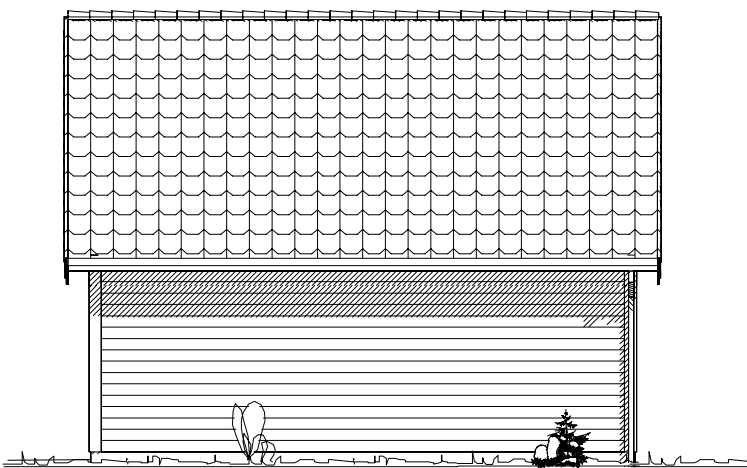

Fasade mot _____




Fasade mot _____



Fasade mot _____



Fasade mot _____

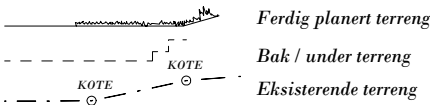


UTFORMING AV TILTAK BEKREFTES FOREVIST:


Nabo.nr.	G.nr.	Br.nr.	Dato	Sign.
Nabo.nr.	G.nr.	Br.nr.	Dato	Sign.
Nabo.nr.	G.nr.	Br.nr.	Dato	Sign.
Nabo.nr.	G.nr.	Br.nr.	Dato	Sign.

		Tiltakshaver: Sonja Skutholm og Hans Petter Sunde	
		Forhandler: Jarl Inge Haukås ANS	
Garasjetype: Ulla T3		Fasader	
Byggeplassens adresse:		ARKIV NR.:	
Torneskleiva 32, 6443 Tornes, Fræna			
G.nr. 13	Br.nr. 309	Er tegning klarert for bestilling, kontrakt og søkning ?	Ja
VESTLANDSHUSGRUPPENS ARKITEKTKONTOR - 6018 ÅLESUND - TLF. 70 17 89 00			
TEGNINGEN MÅ HVERKEN HELT ELLER DELVIS KOPIERES ELLER BENYTTES VED TILTAK SOM VESTLANDSHUS IKKE MEDVIRKER I.			


DATO 18.01.11	TRYGGE HJEM
REV.1 09.04.13 vhh	
REV.2	SKALA 1 : 100
REV.3	Tegningsnr. 501
 DATA DESIGN SYSTEM	Prosj.nr. 369v

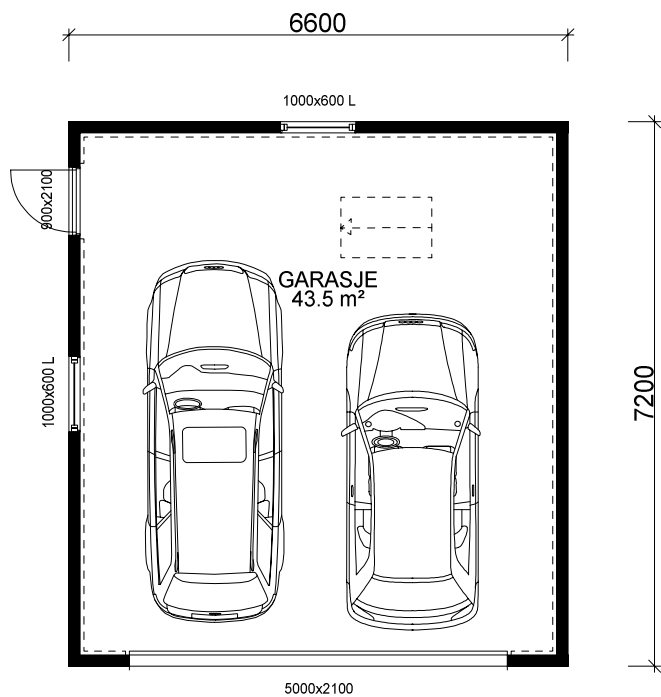

HOVEDPLAN: 43,5 m² BRA

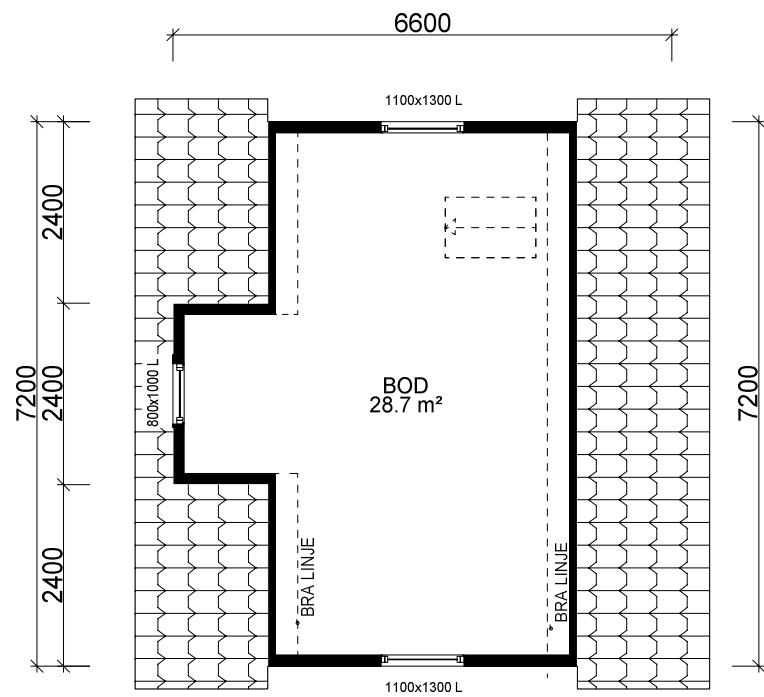

LOFTSPLAN: 26,0 m² BRA

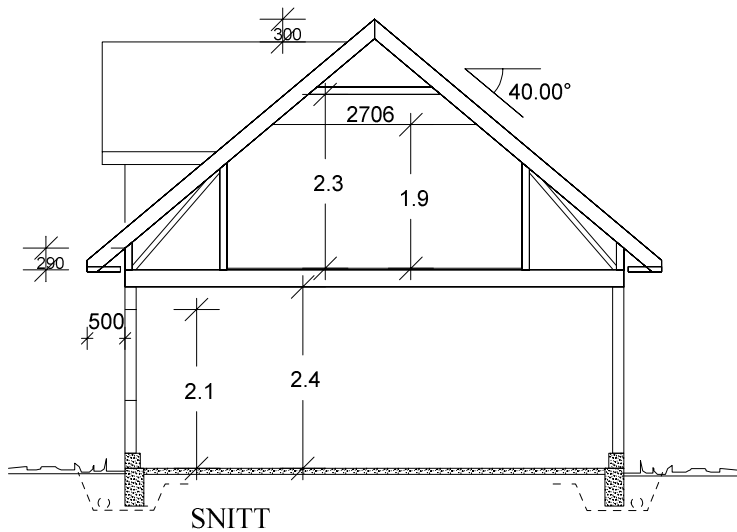

Bygning i:
Risikoklasse: 1
Brannklasse: 1

KRAV TIL PLASSERING AV GARASJE PÅ TOMT.
Garasje med summen av bruttoareal til alle plan < 50 m2:
-Avstand til nabogrense min. 1 m.
-Ingen krav mot egen bolig.
Garasje med summen av bruttoareal til alle plan > 50 m2:
-4 m avstand til nabogrense.
-Eller < 4 m til grense og med brannskille EI30 mot nabo.
-Ingen krav mot egen bolig.
Når biloppstillingsrommet > 50 m2:
-Krav om 4 m til nabogrense og 8 m til egen bolig.
-Eller kortere avstand og skilt med bygningsdeler i EI 60.

VI7024

BRUTTOAREAL : 76,0 m²

Arealberegninger i hht. NS 3940	Bruksareal BRA i m²			P-ROM Primære rom
	Pr etasje	Utvendig bod/garasje	Sum BRA	
H. etg. plan	0.0	43.5	43.5	0.0
2. etg. plan	0.0	26.0	26.0	0.0
SUM :	0.0	69.5	69.5	0.0
BYA :	47.5	0.0	47.5	
Grunnflate/ fotavtrykk :	47.5			

VESTLANDS HUS		Tiltakshaver: Sonja Skutholm og Hans Petter Sunde	
		Forhandler: Jarl Inge Haukås ANS	
Garasjetype: Ulla T3		Plan og snitt	
Byggeplassens adresse:		ARKIV NR.:	
Torneskleiva 32, 6443 Tornes, Fræna			
G.nr. 13	Br.nr. 309	Er tegning klarert for bestilling, kontrakt og søkning ?	Ja
VESTLANDSHUSGRUPPENS ARKITEKTKONTOR - 6018 ÅLESUND - TLF. 70 17 89 00			
TEGNINGEN MÅ HVERKEN HELT ELLER DELVIS KOPIERES ELLER BENYTTES VED TILTAK SOM VESTLANDSHUS IKKE MEDVIRKER I.			
DATO 18.01.11		TRYGGE HJEM	
REV.1 09.04.13 vhh		SKALA 1 : 100	
REV.2		Tegningsnr. 503	
REV.3		Prosj.nr. 369v	
DATA DESIGN SYSTEM			