

Prosjekttegninger

Tiltakshaver : Bente Alsaker Lokna

Gårds- og bruksnummer : 41/86

Forhandler : Bømlo Hus Bygg AS



Tegningene leveres av :


 **VESTLANDS HUS**
Arkitekter




1:100Fasade Sør Sør Vest



1:100Fasade Øst Sør Øst

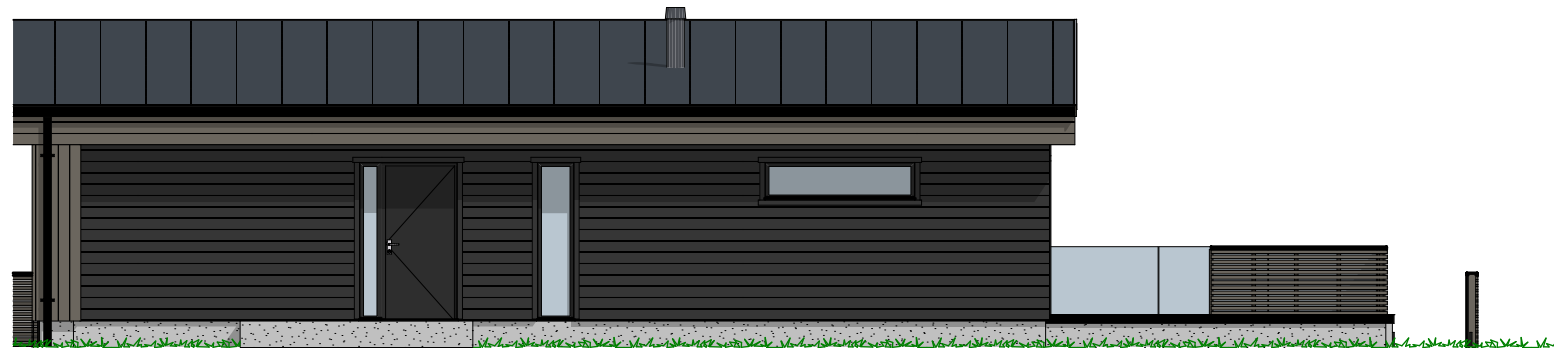

1:100 Fasade Nord Nord Øst

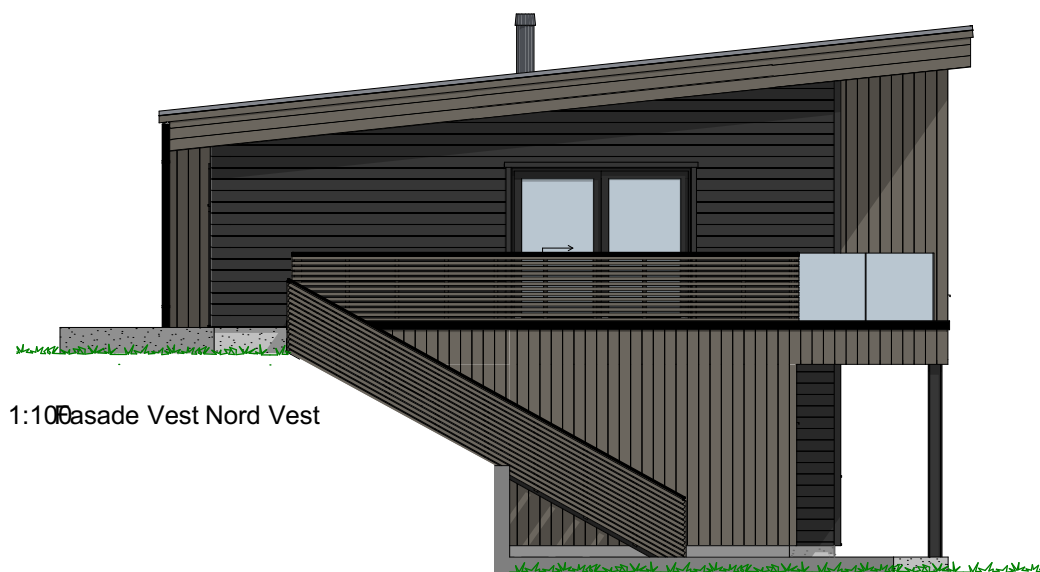

1:100 Fasade Vest Nord Vest

P-ROM		
	U-etg.	92,8
	H-etg.	99,7
		192,4 m ²


Tiltakshaver **Bente Alsaker Lokna**
 Forhandler **Bømlo Hus Bygg AS**
 Vestre Krinsjå 10, 5550 Sveio

Tegningsnr.: 604
 Gnr./Bnr.: 41/86
 Prosjektnr.: 220216
 Dato: 25.10.2022

VESTLANDS HUS
 Arkitekter

VESTLANDSHUS ARKITEKTER AS - 6018 ÅLESUND - TLF 70178900

TEGNINGEN MÅ HVERKEN HELT ELLER DELVIS KOPIERES ELLER BENYTTES VED TILTAK SOM VESTLANDSHUS IKKE MEDVIRKER I

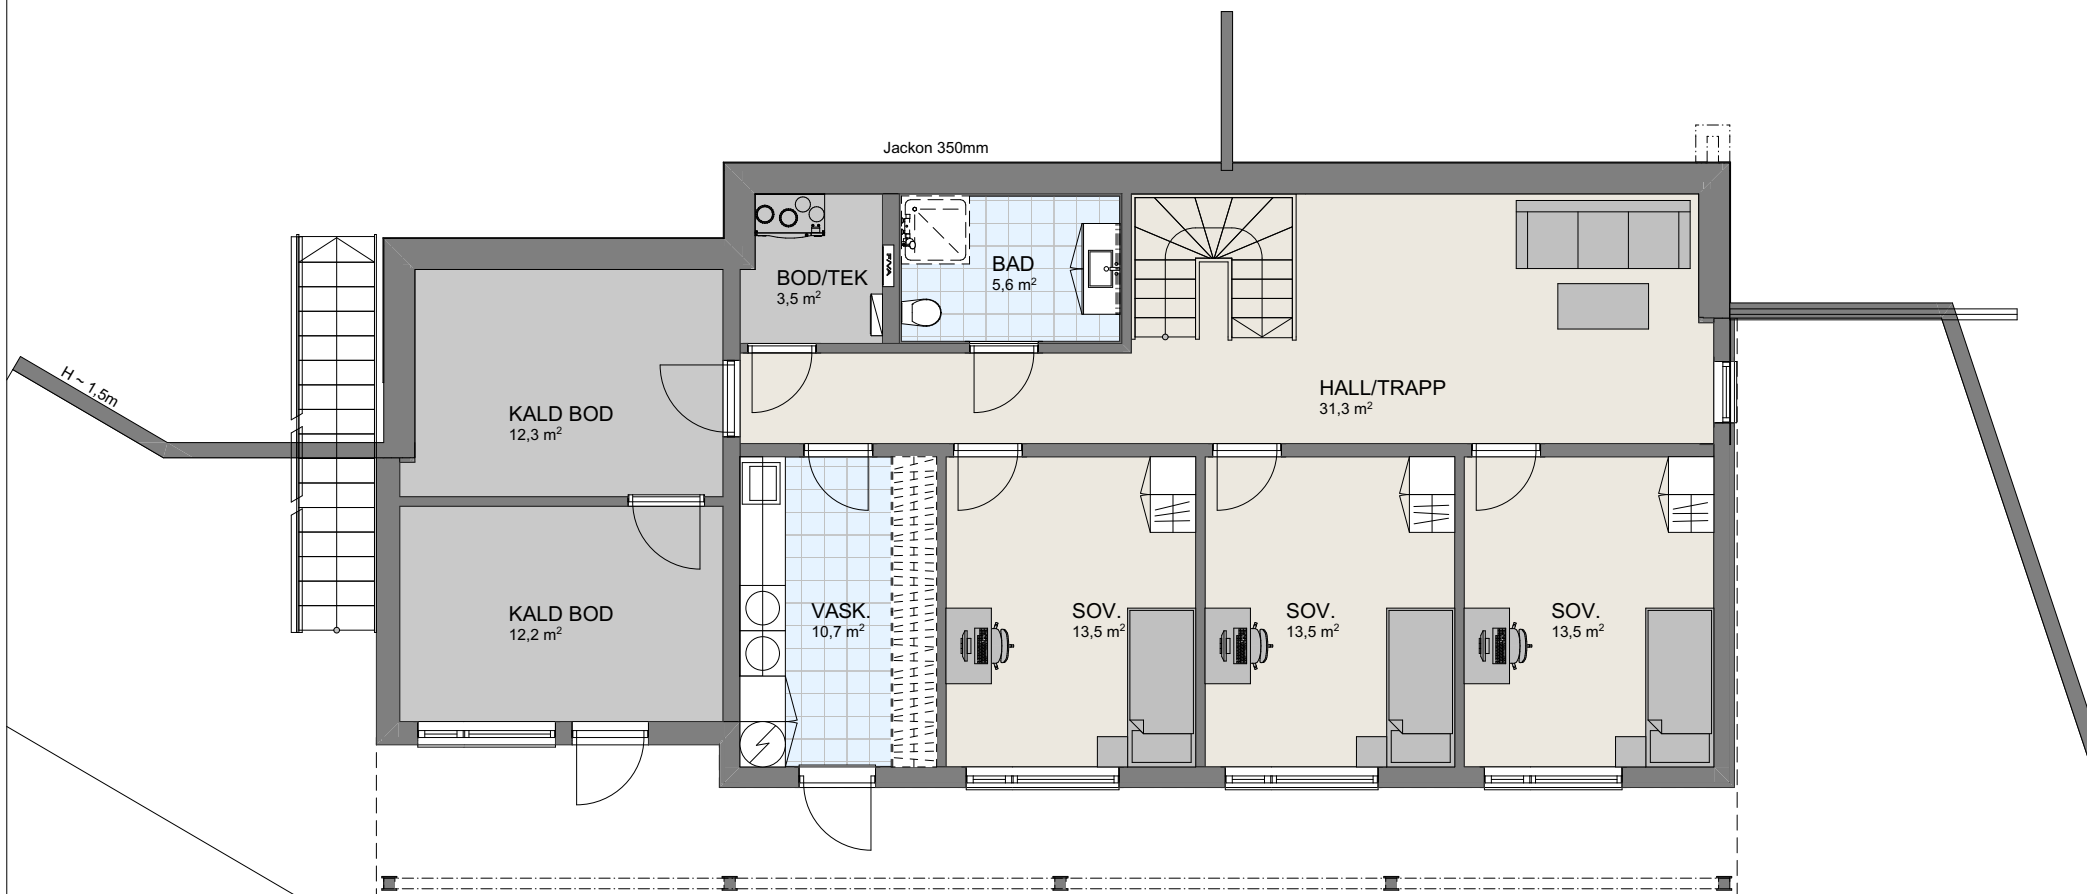

Etasje

P-ROM		
	U-etg.	92,8
	H-etg.	99,7
		192,4 m²


Tiltakshaver **Bente Alsaker Lokna**
 Forhandler **Bømlo Hus Bygg AS**
 Vestre Krinsjå 10, 5550 Sveio

Tegningsnr.: 605
 Gnr./Bnr.: 41/86
 Prosjektnr.: 220216
 Dato: 25.10.2022

VESTLANDS HUS
 Arkitekter

VESTLANDSHUS ARKITEKTER AS - 6018 ÅLESUND - TLF 70178900

TEGNINGEN MÅ HVERKEN HELT ELLER DELVIS KOPIERES ELLER BENYTTES VED TILTAK SOM VESTLANDSHUS IKKE MEDVIRKER I

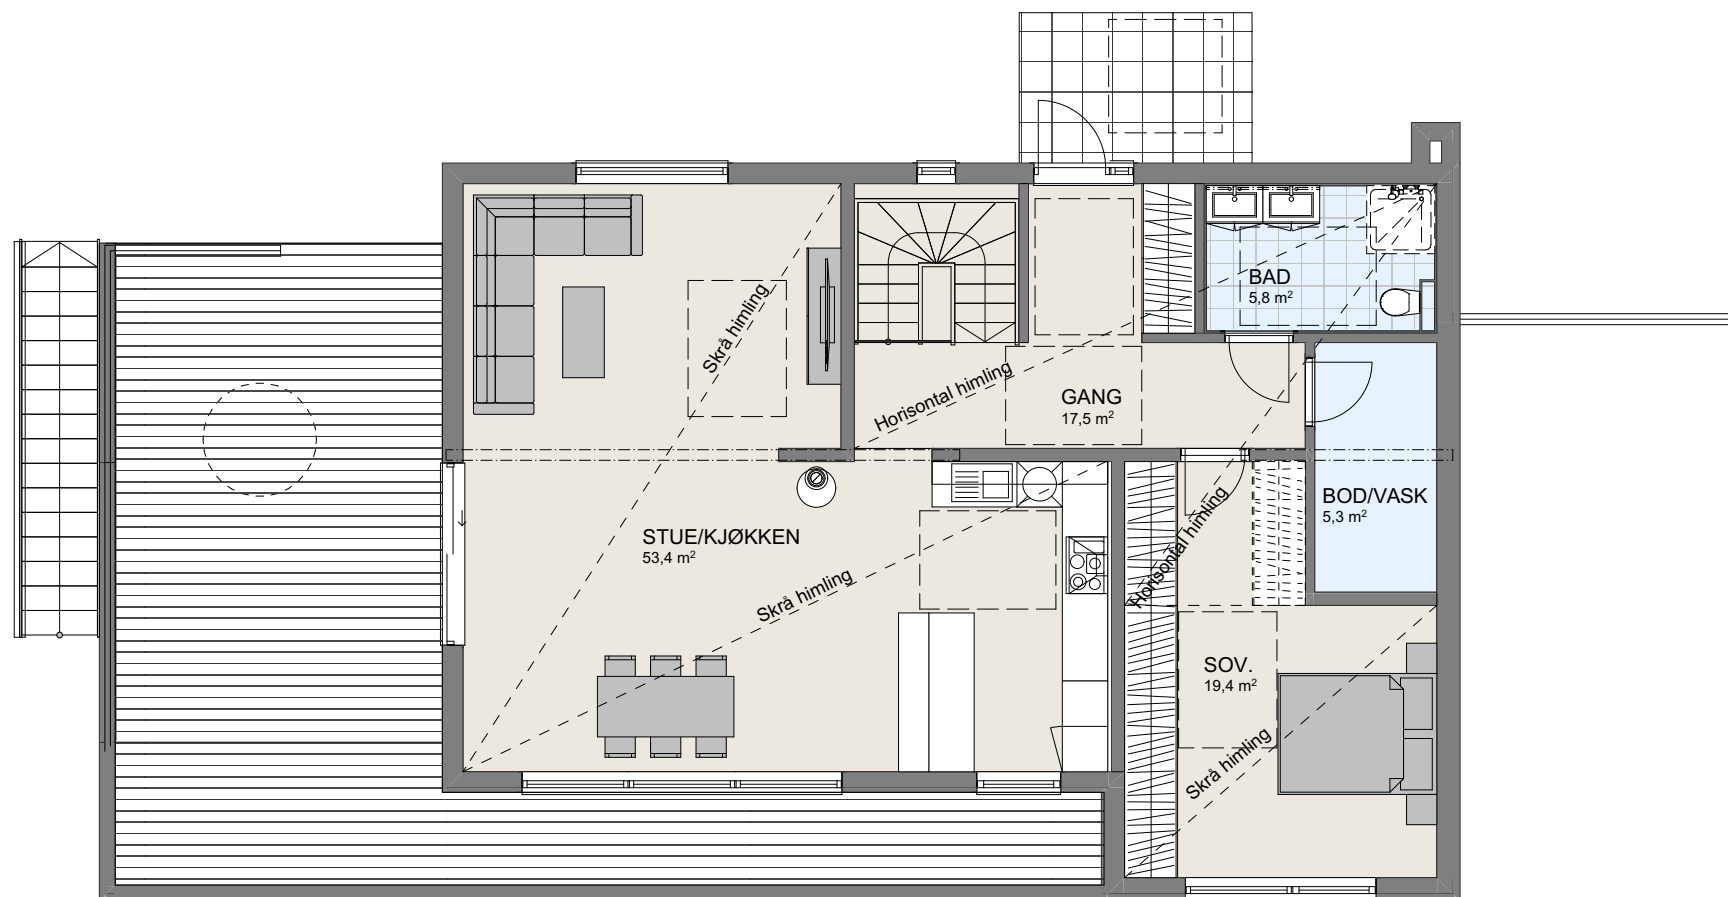

1:100 2.Etasje

Tiltakshaver Bente Alsaker Lokna
Forhandler Bømlo Hus Bygg AS
Vestre Krinsjå 10, 5550 Sveio

Tegningsnr.: 607
Gnr./Bnr.: 41/86
Prosjektnr.: 220216
Dato: 25.10.2022

VESTLANDSHUS ARKITEKTER AS - 6018 ÅLESUND - TLF 70178900

TEGNINGEN MÅ HVERKEN HELT ELLER DELVIS KOPIERES ELLER BENYTTES VED TILTAK SOM VESTLANDSHUS IKKE MEDVIRKER I


VESTLANDS HUS
Arkitekter

