






Fasade mot vest





Fasade mot sør

Prosjektert etter TEK 97 av 29.08.01

    Ferdig planert terreng  
 Bak / under terreng  
 Eksisterende terreng

| UTFORMING AV TILTAK BEKREFTES FOREVIST: |       |        |      |       |
|-----------------------------------------|-------|--------|------|-------|
| Nabo.nr.                                | G.nr. | Br.nr. | Dato | Sign. |
| Nabo.nr.                                | G.nr. | Br.nr. | Dato | Sign. |
| Nabo.nr.                                | G.nr. | Br.nr. | Dato | Sign. |
| Nabo.nr.                                | G.nr. | Br.nr. | Dato | Sign. |

|   |  |            |           |   |   |
|---|--|------------|-----------|---|---|
| Tiltakshaver: Nora Andersen og Pål Hagberg                                                                   |  |            |           |   | <br><b>Vestlandshus</b> |
| Leverandør: CS Byggpartner A/S                                                                               |  |            |           |   |   |
| Hustype: SPESIAL                                                                                             |  | Fasade 1-2 |           | DATO 30.01.09 opv                                                                                        |   |
| Byggeplassens adresse:<br>Tandergåsen, Sande                                                                 |  |            | ARKIV NR. | REV.1   |   |
|   |  |            |           | REV.2   |   |
| G.nr. 24   |  | Br.nr. 81  |           | REV.3   |   |
| ER TEGNING KONTROLLERT I H.T. SJEKKLISTER ?                                                                  |  |            | Nei       | SKALA 1 : 100                                                                                            |   |
|   |  |            |           |  DATA DESIGN SYSTEM |   |
| Vestlandshusgruppens arkitektkontor – 6018 Alesund – Tlf. 70 17 89 00                                        |  |            |           |   | Tegningsnr. 501                                                                                              |
| TEGNINGEN MÅ HVERKEN HELT ELLER DELVIS KOPIERES ELLER BENYTTES VED TILTAK SOM VESTLANDSHUS IKKE MEDVIRKER I. |  |            |           |   | Prosj.nr. 4570                                                                                               |

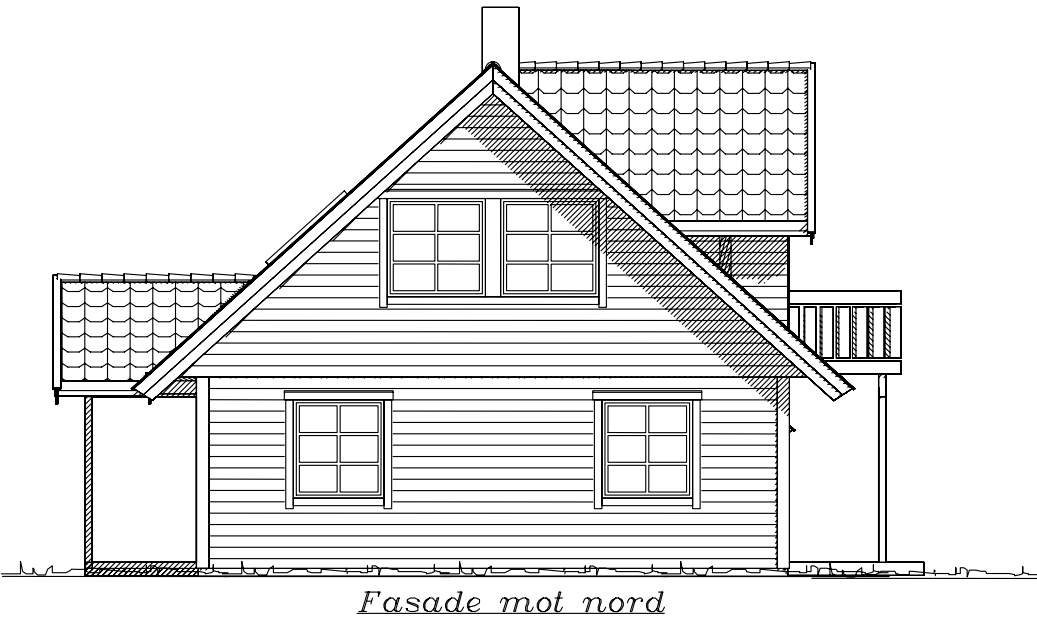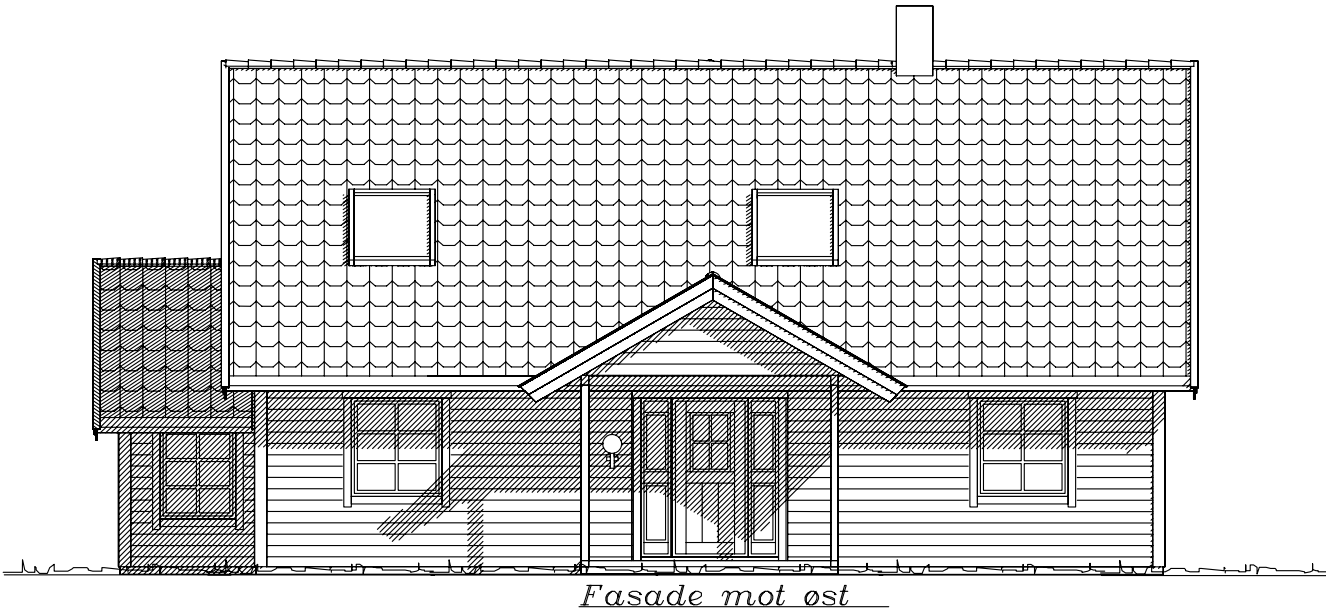



Prosjektert etter TEK 97 av 29.08.01

|   |           |                                                |  |   |   |
|---|-----------|------------------------------------------------|--|---|---|
| Tiltakshaver: Nora Andersen og Pål Hagberg                                                                   |           |                                                |  |   | <br>VestlandsHus |
| Leverandør: CS Byggpartner A/S                                                                               |           |                                                |  |   |   |
| Hustype: SPESIAL                                                                                             |           | Fasader 3-4                                    |  | DATE 30.01.09 opv                                                                                        |   |
| Byggeplassens adresse:                                                                                       |           | ARKIV NR.                                      |  | REV.1   |   |
| Tandergåsen, Sande                                                                                           |           |                                                |  | REV.2   |   |
|   |           |                                                |  | REV.3   |   |
|   |           |                                                |  | SKALA 1 : 100                                                                                            |   |
| G.nr. 24   | Br.nr. 81 | ER TEGNING KONTROLLERT<br>I H.T. SJEKKLISTER ? |  | Nei   |   |
|   |           |                                                |  |  DATA DESIGN SYSTEM |   |
| VestlandsHusgruppens arkitektkontor – 6018 Alesund – Tlf. 70 17 89 00                                        |           |                                                |  |   | Tegningsnr. 502                                                                                       |
| TEGNINGEN MÅ HVERKEN HELT ELLER DELVIS KOPIERES ELLER BENYTTES VED TILTAK SOM VESTLANDSHUS IKKE MEDVIRKER I. |           |                                                |  |   | Prosj.nr. 4570                                                                                        |


UTFORMING AV TILTAK BEKREFTES FOREVIST:

|          |       |        |      |       |
|----------|-------|--------|------|-------|
| Nabo.nr. | G.nr. | Br.nr. | Dato | Sign. |
| Nabo.nr. | G.nr. | Br.nr. | Dato | Sign. |
| Nabo.nr. | G.nr. | Br.nr. | Dato | Sign. |
| Nabo.nr. | G.nr. | Br.nr. | Dato | Sign. |

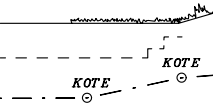
 Ferdig planert terreng  
Bak / under terreng  
Eksisterende terreng

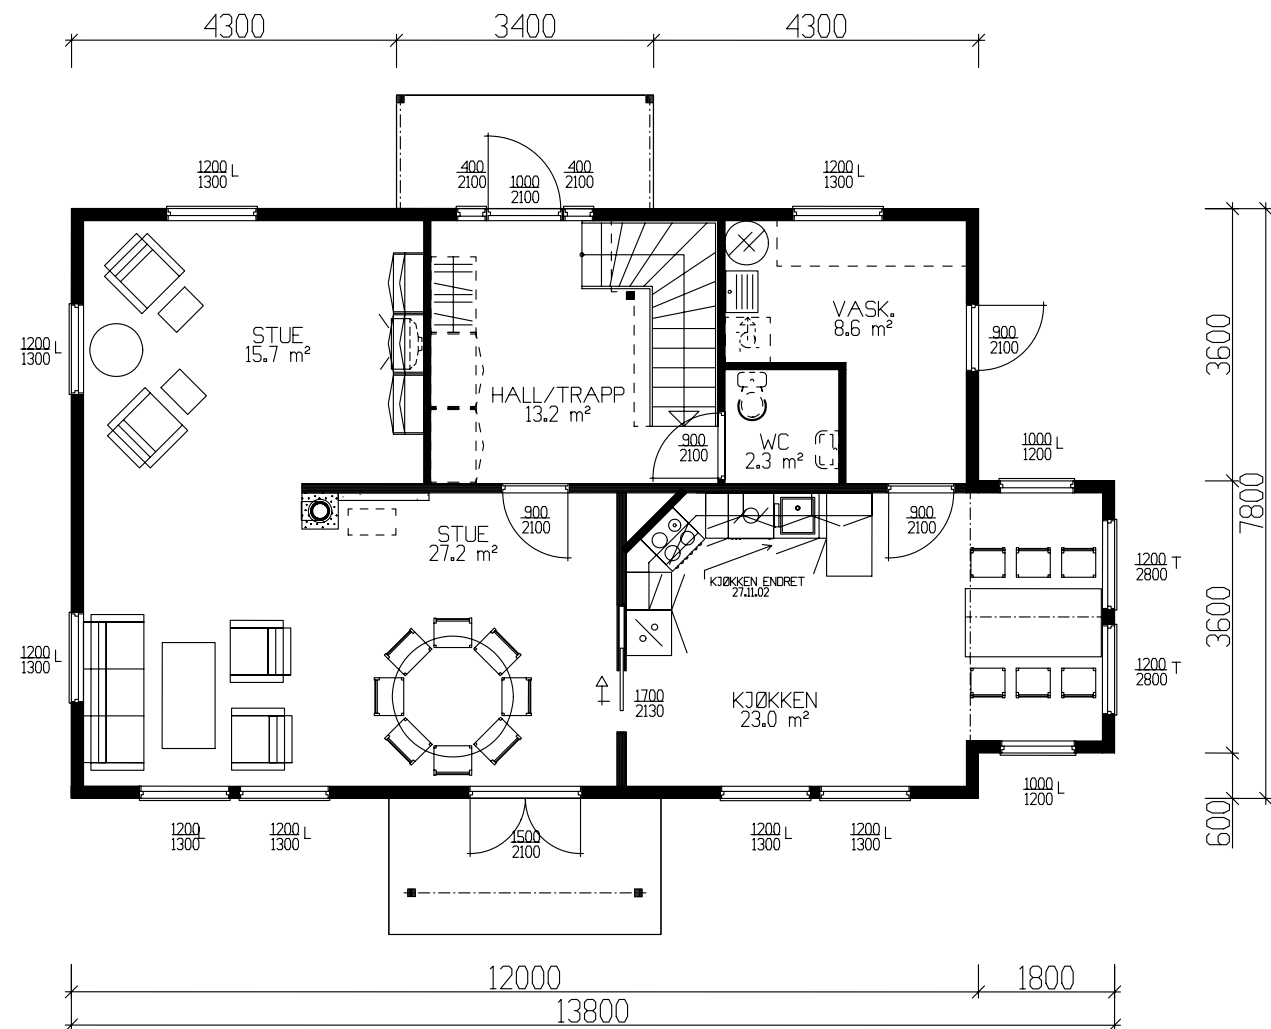

HOVEDPLAN 93,3m²BRA

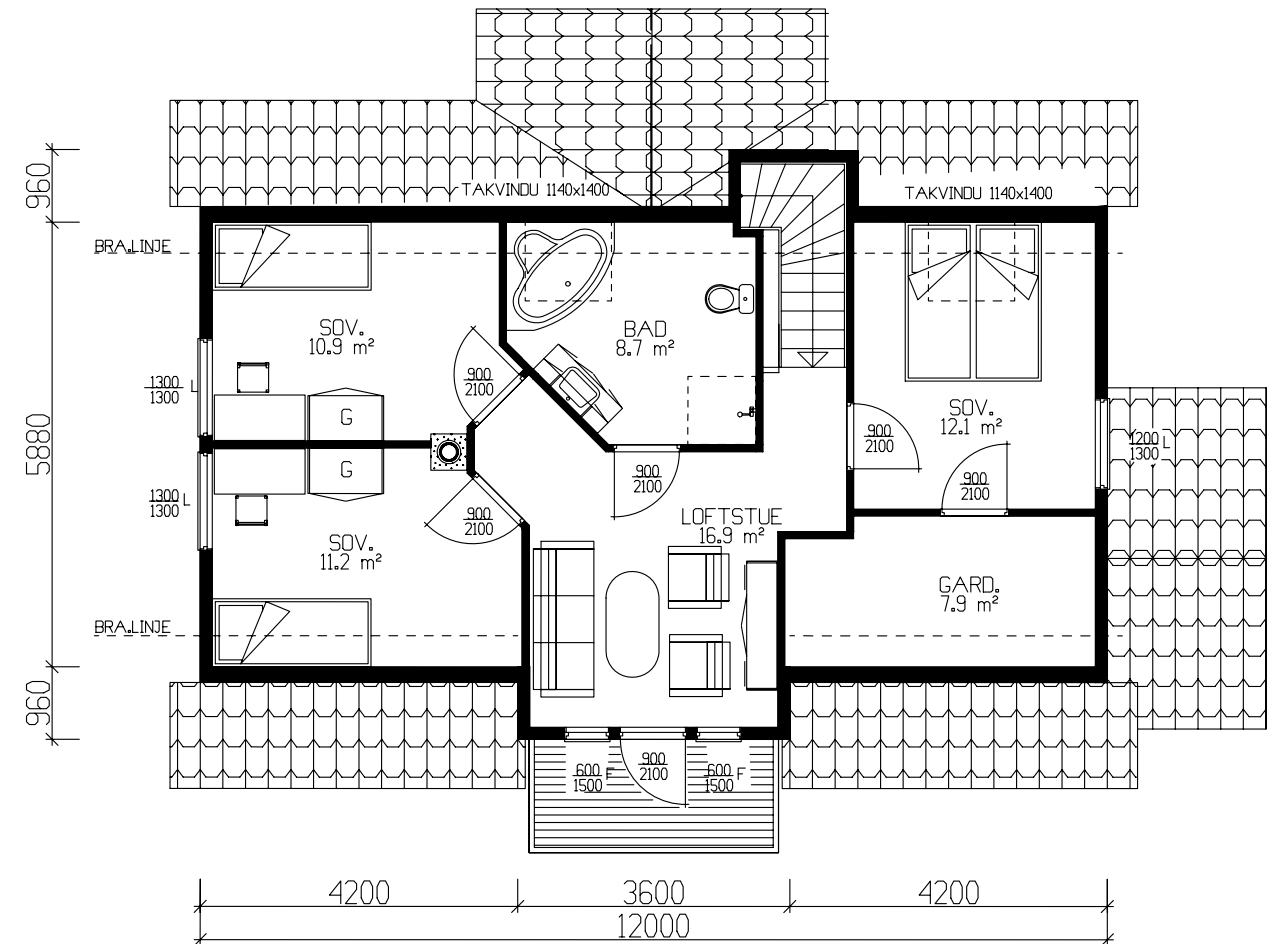

ETASJEPLAN 63.0 m²BRA

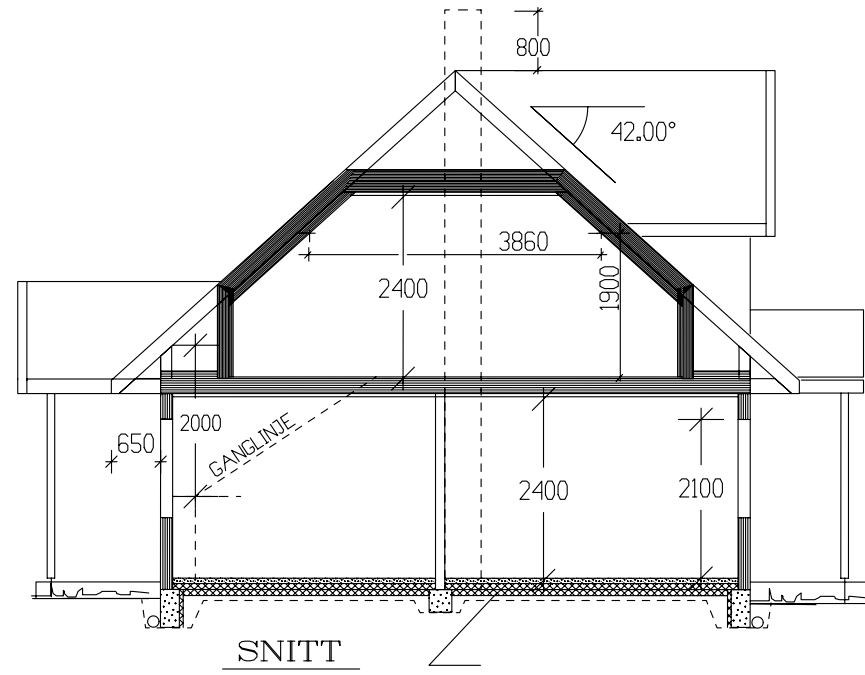

SNITT

|           |        |
|-----------|--------|
|           | BRA    |
| Hovedplan | 93,30  |
| Etg.plan  | 63,00  |
| Sum 1 m²  | 156,30 |

|              |         |       |
|--------------|---------|-------|
| GRUNNFLATE   | ( M ² ) | 99,9  |
| BEBYGD AREAL | ( M ² ) | 111,5 |

Prosjektert etter TEK 97 av 29.08.01

Tiltakshaver: Nora Andersen og Pål Hagberg

Leverandør: CS Byggpartner A/S

Hustype: SPESIAL

Byggeplassens adresse: Tanderåsen, Sande

G.nr. 24 | Br.nr. 81 | ER TEGNING KONTROLLERT I H.T. SJEKKLISTER ?

VestlandsHusgruppens arkitektkontor – 6018 Alesund – Tlf. 70 17 89 00

TEGNINGEN MÅ HVERKEN HELT ELLER DELVIS KOPIERES ELLER BENYTTES VED TILTAK SOM VESTLANDSHUS IKKE MEDVIRKER I.

|                    |   |
|--------------------|---|
| DATO 30.01.09 opv  | <br><b>TRYGGE HJEM</b> |
| REV.1              |   |
| REV.2 30.01.09 opv |   |
| REV.3 30.01.09     |   |
| SKALA 1 : 1        | Tegningsnr. 503                                                                                             |
| DATA DESIGN SYSTEM | Prosj.nr. 4570                                                                                              |