

Prosjekttegninger

Tiltakshaver : Nina Brandvoll


Gårds- og bruksnummer : 368/73

Forhandler : HBolig AS




Tegningene leveres av :


VESTLANDS HUS
Arkitekter

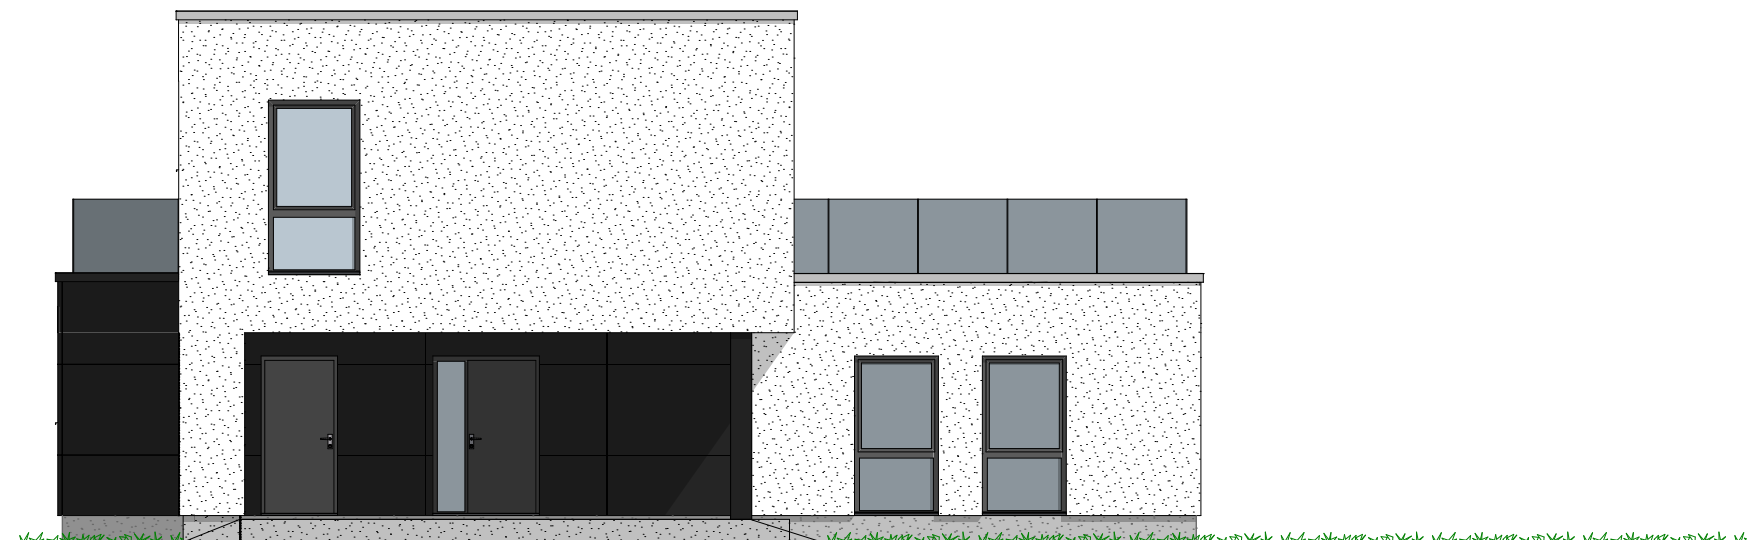


1:100 Fasade Sørøst

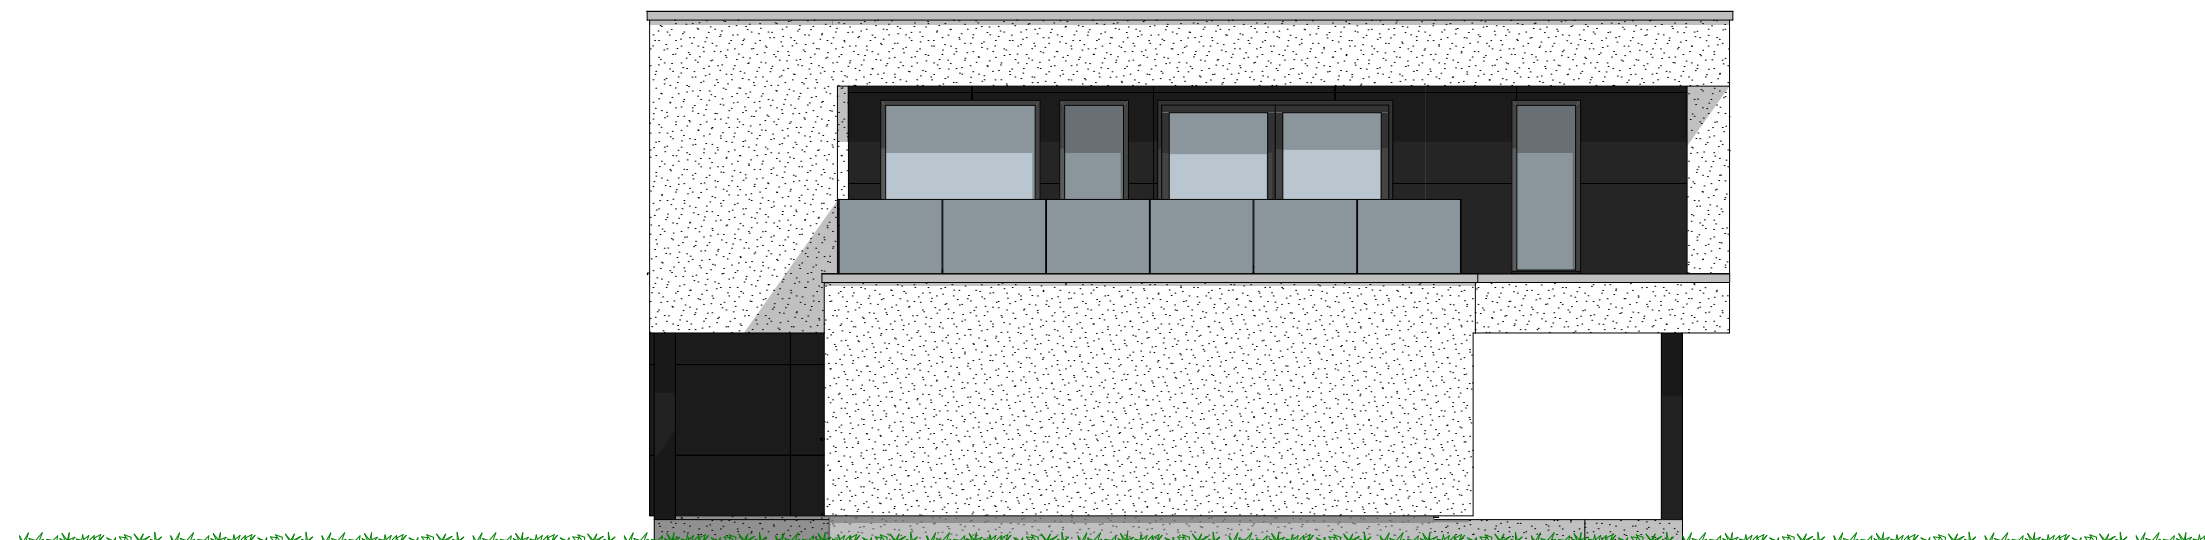

1:100 Fasade Nordøst



1:100 Fasade Nordvest

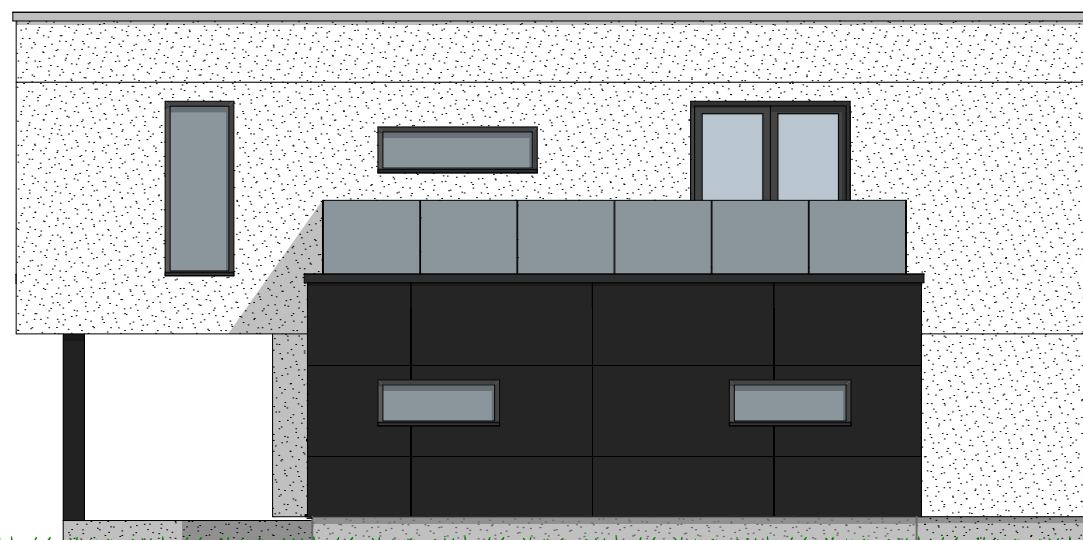


1:100 Fasade Sørvest

P-ROM		
	2. etg	86,1
	1. etg	104,0
		190,1 m²

Tiltakshaver Nina Brandvoll
Forhandler HBolig AS
Ringstadlia 63, 2390 Moelv
VESTLANDSHUS ARKITEKTER AS - 6018 ÅLESUND - TLF 70178900
TEGNINGEN MÅ HVERKEN HELT ELLER DELVIS KOPIERES ELLER BENYTTES VED TILTAK SOM VESTLANDSHUS IKKE MEDVIRKER I

Tegningsnr.: 604
Gnr./Bnr.: 368/73
Prosjektnr.: 210218
Dato: 20.10.2020

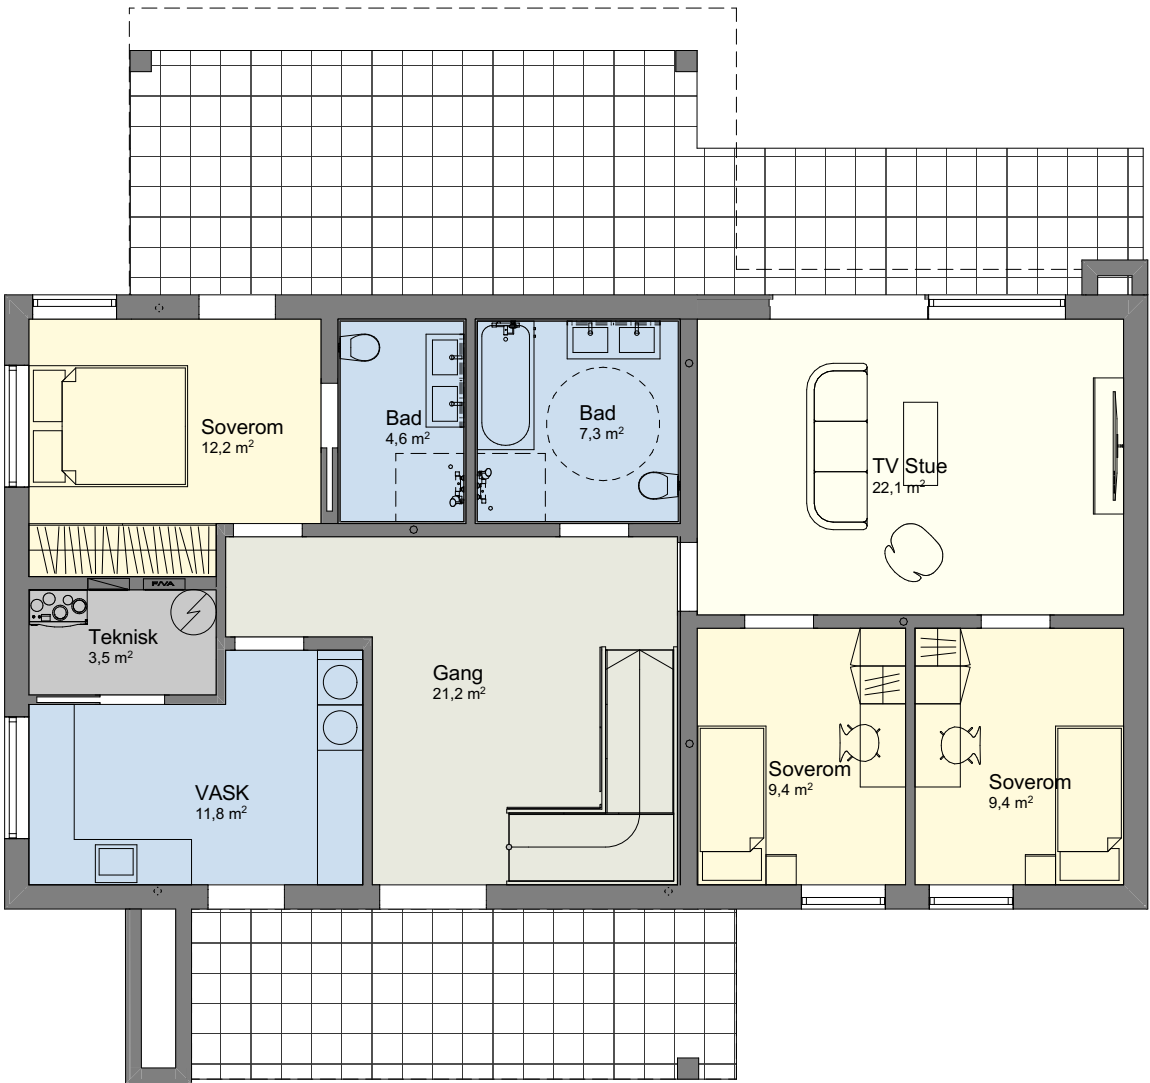


1:100 H. Etasje

P-ROM		
	2. etg	86,1
	1. etg	104,0
		190,1 m²

Tiltakshaver Nina Brandvoll
Forhandler HBolig AS
Ringstadlia 63, 2390 Moelv
VESTLANDSHUS ARKITEKTER AS - 6018 ÅLESUND - TLF 70178900
TEGNINGEN MÅ HVERKEN HELT ELLER DELVIS KOPIERES ELLER BENYTTES VED TILTAK SOM VESTLANDSHUS IKKE MEDVIRKER I

Tegningsnr.: 605
Gnr./Bnr.: 368/73
Prosjektnr.: 210218
Dato: 20.10.2020

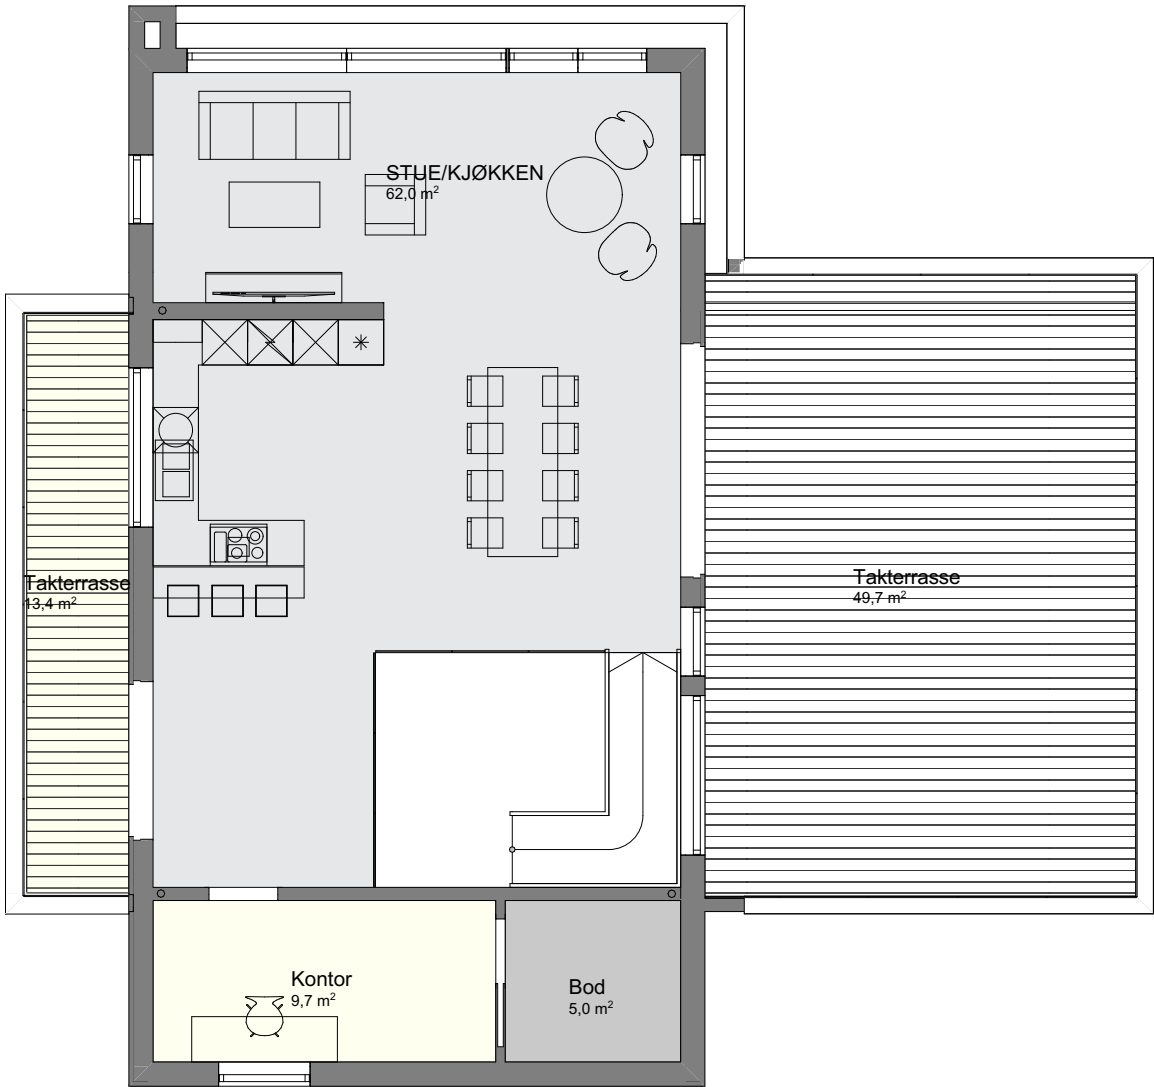

1:100 2.Etasje