

Prosjekttegninger

Tiltakshaver : David Finck
Gårds- og bruksnummer : 7/294

Forhandler : HT Bygg Hellesylt AS



Tegningene leveres av :



VESTLANDS HUS
Arkitekter

Tiltakshaver David Finck
Forhandler HT Bygg Hellesylt AS

Tegningsnr.: 601
Gnr./Bnr.: 7/294
Prosjektnr.: 210105
Dato: 11.05.2021

VESTLANDSHUS ARKITEKTER AS - 6018 ÅLESUND - TLF 70178900

TEGNINGEN MÅ HVERKEN HELT ELLER DELVIS KOPIERES ELLER BENYTTES VED TILTAK SOM VESTLANDSHUS IKKE MEDVIRKER I

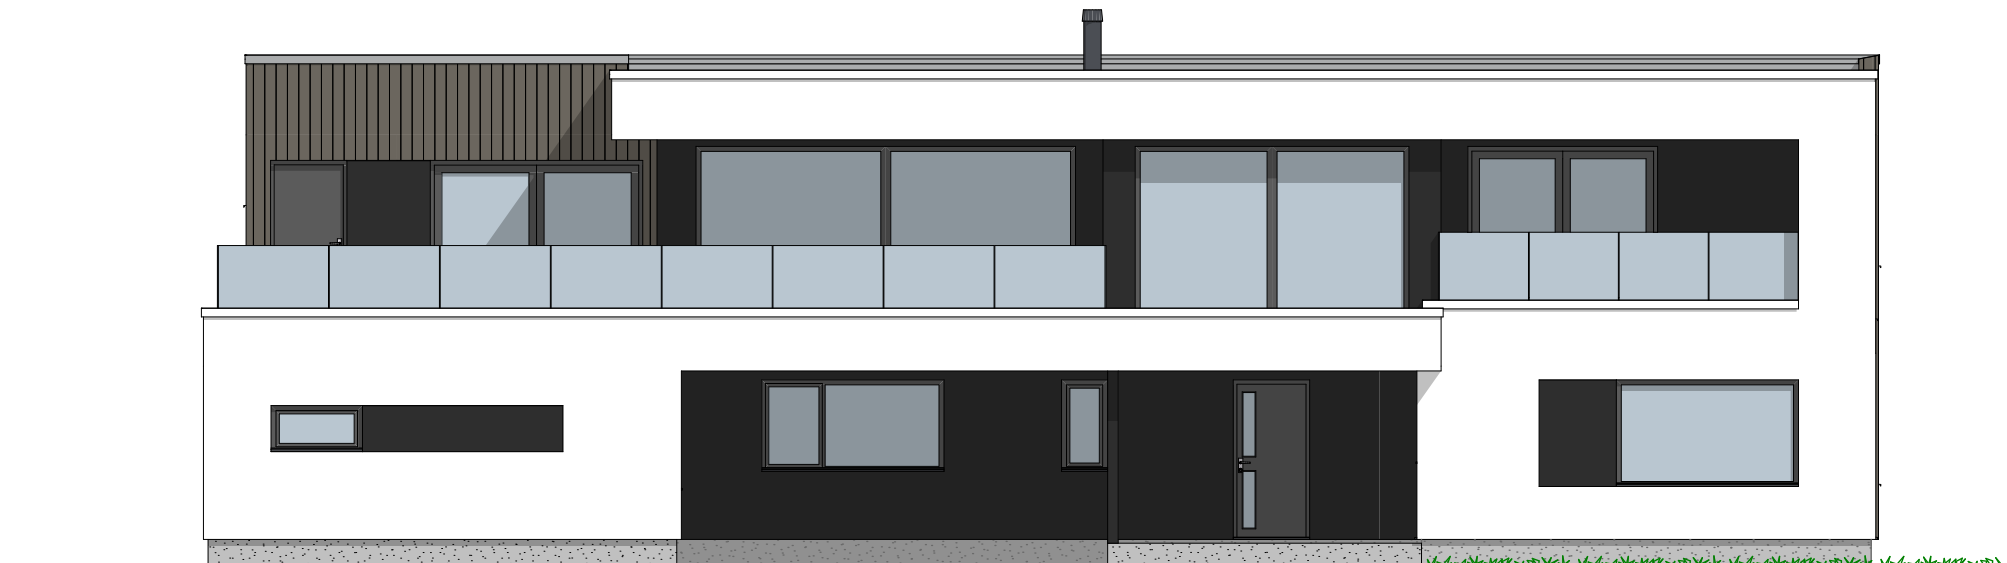

1:100 Fasade Sør




1:100 Fasade Øst

Tiltakshaver David Finck
Forhandler HT Bygg Hellesylt AS


Tegningsnr.: 602
Gnr./Bnr.: 7/294
Prosjektnr.: 210105
Dato: 11.05.2021

VESTLANDSHUS ARKITEKTER AS - 6018 ÅLESUND - TLF 70178900

TEGNINGEN MÅ HVERKEN HELT ELLER DELVIS KOPIERES ELLER BENYTTES VED TILTAK SOM VESTLANDSHUS IKKE MEDVIRKER I

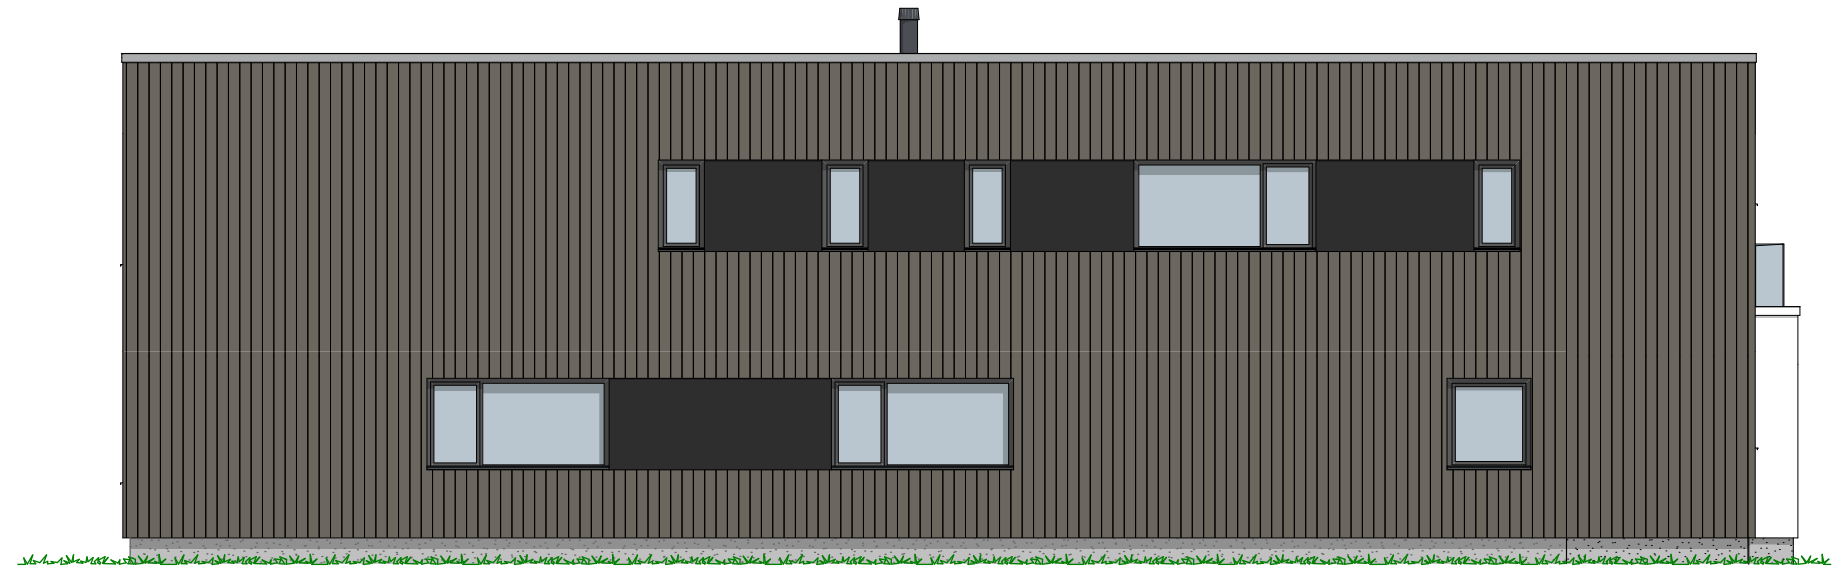

1:100 Fasade Nord

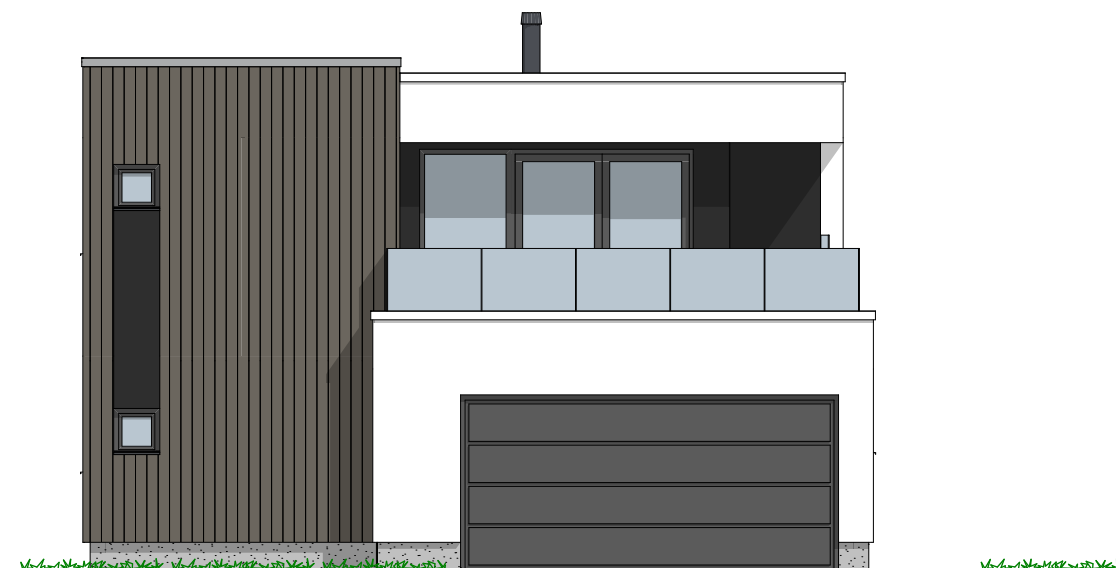

1:100 Fasade Vest

P-ROM		
	2. Etg	136,4
	1. Etg	133,2
		269,6 m ²


Tiltakshaver **David Finck**
Forhandler **HT Bygg Hellesylt AS**

Tegningsnr.: 604
Gnr./Bnr.: 7/294
Prosjektnr.: 210105
Dato: 11.05.2021

VESTLANDS HUS
Arkitekter

VESTLANDSHUS ARKITEKTER AS - 6018 ÅLESUND - TLF 70178900

TEGNINGEN MÅ HVERKEN HELT ELLER DELVIS KOPIERES ELLER BENYTTES VED TILTAK SOM VESTLANDSHUS IKKE MEDVIRKER I

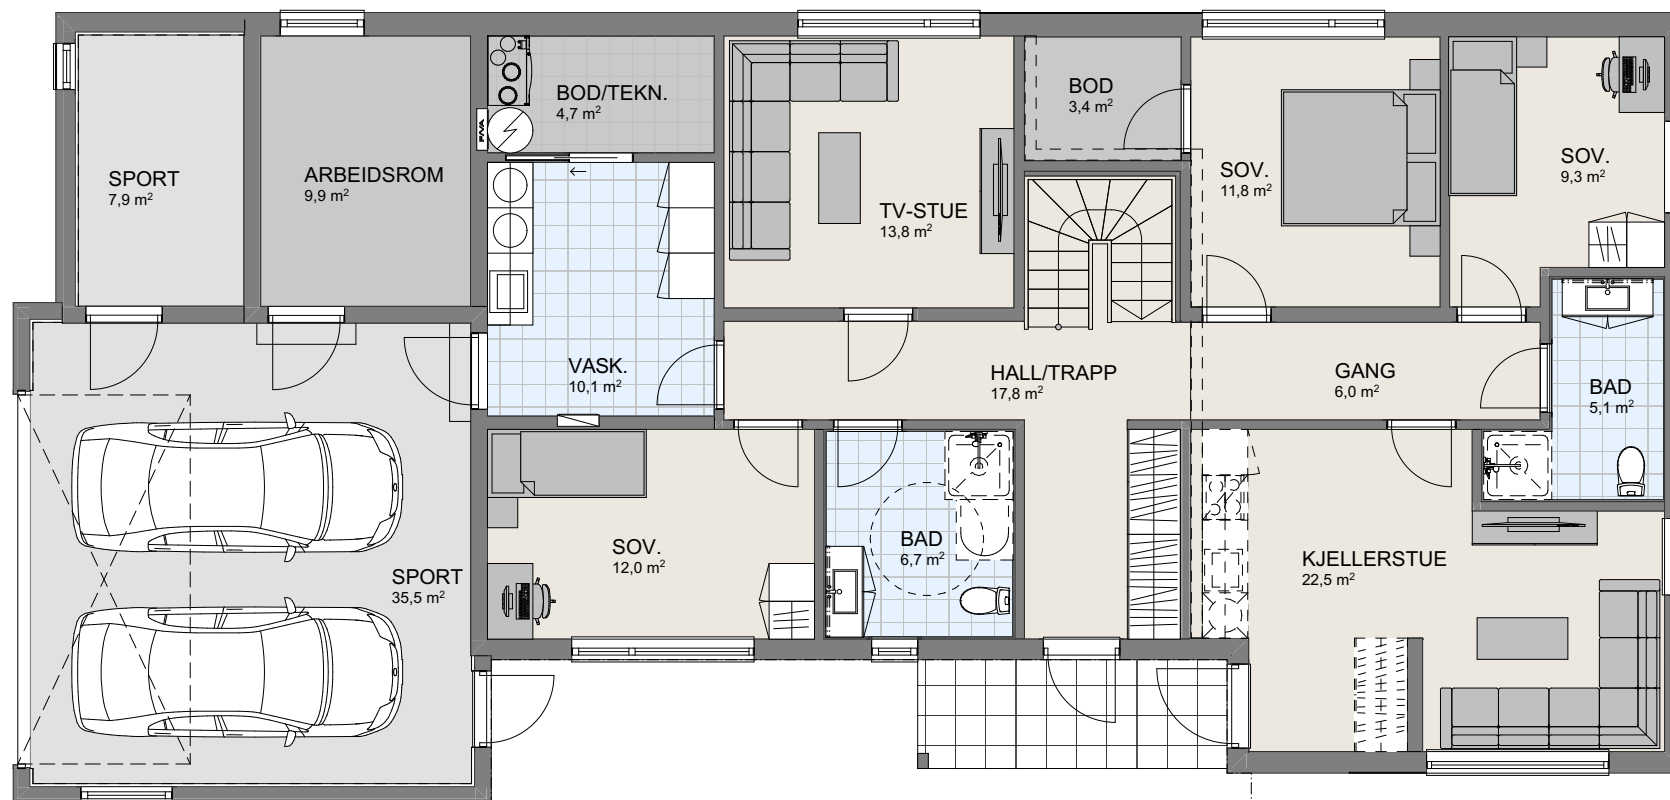

1:100 H. Etasje

P-ROM		
	2. Etg	136,4
	1. Etg	133,2
		269,6 m²


Tiltakshaver **David Finck**
 Forhandler **HT Bygg Hellesylt AS**

Tegningsnr.: 605
 Gnr./Bnr.: 7/294
 Prosjektnr.: 210105
 Dato: 11.05.2021

VESTLANDSHUS ARKITEKTER AS - 6018 ÅLESUND - TLF 70178900

TEGNINGEN MÅ HVERKEN HELT ELLER DELVIS KOPIERES ELLER BENYTTES VED TILTAK SOM VESTLANDSHUS IKKE MEDVIRKER I

VESTLANDS HUS
 Arkitekter

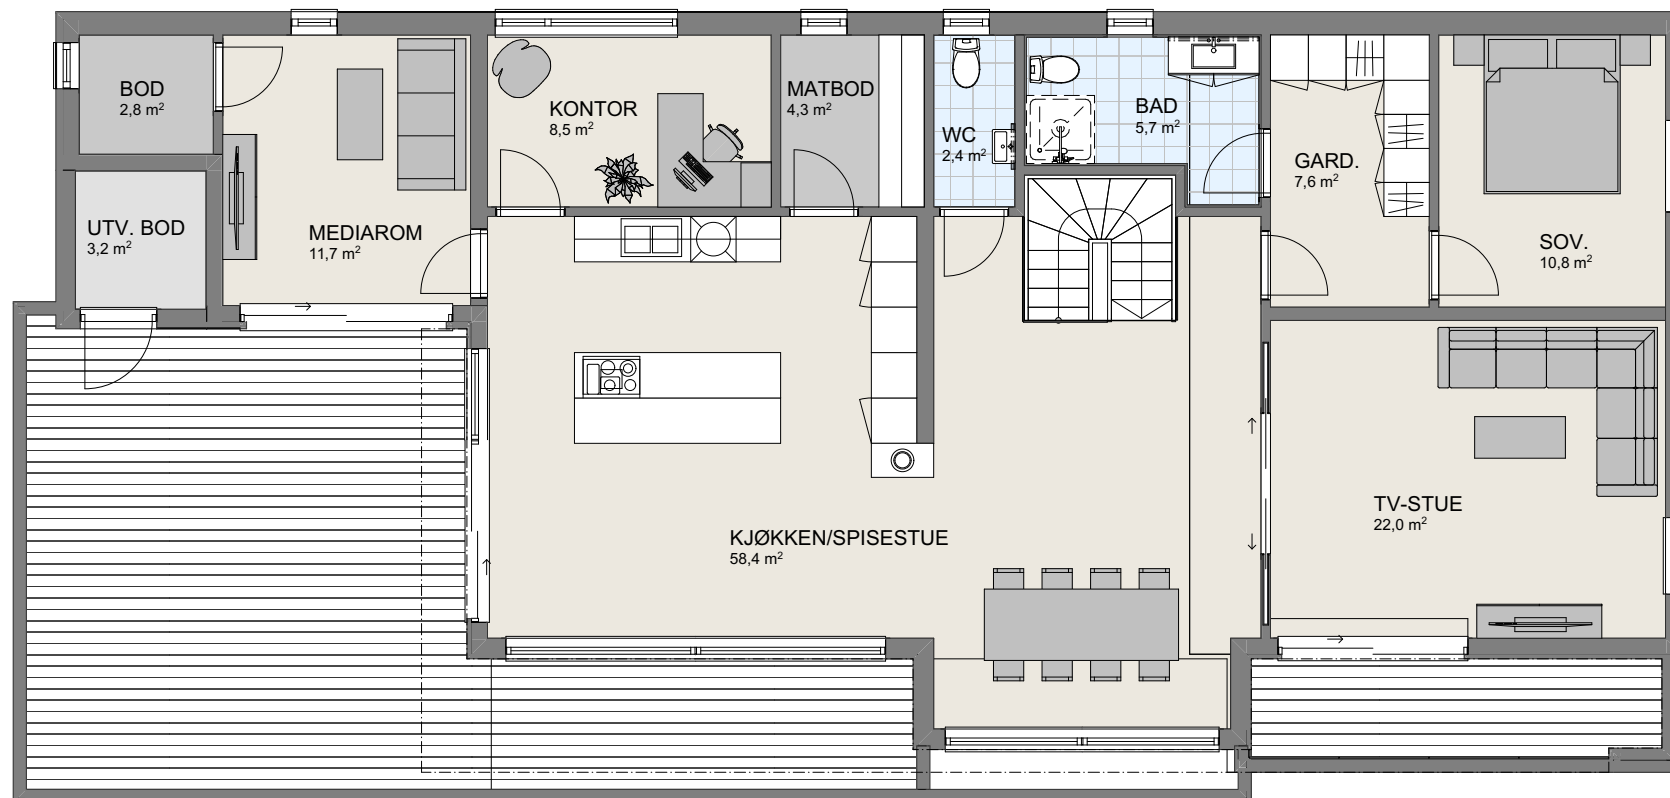

1:100 2.Etasje