



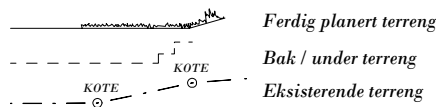



Fasade mot .

 VESTLANDS HUS		Tiltakshaver: <i>Ove Harlem</i>	
		Forhandler: <i>Brodahl & Jahren AS</i>	
Hustype: <i>Slotthø</i>		Fasade 1 og 2	
Byggeplassens adresse:		ARKIV NR.:	DATO <i>01.08.11</i> REV.1 <i>06.03.13 vhh</i> REV.2 REV.3
<i>Fjæreveien 12, 1676 Kråkerøy, Fredrikstad</i>			TRYGGE HJEM SKALA 1 : 100
G.nr.	Br.nr.	Er tegning klarert for bestilling, kontrakt og søkning ?	Tegningsnr. <i>501</i> Prosj.nr. <i>349v</i>
		<i>Nei</i>	 DATA DESIGN SYSTEM
VESTLANDSHUSGRUPPENS ARKITEKTKONTOR - 6018 ÅLESUND - TLF. 70 17 89 00			
TEGNINGEN MÅ HVERKEN HELT ELLER DELVIS KOPIERES ELLER BENYTTES VED TILTAK SOM VESTLANDSHUS IKKE MEDVIRKER I.			

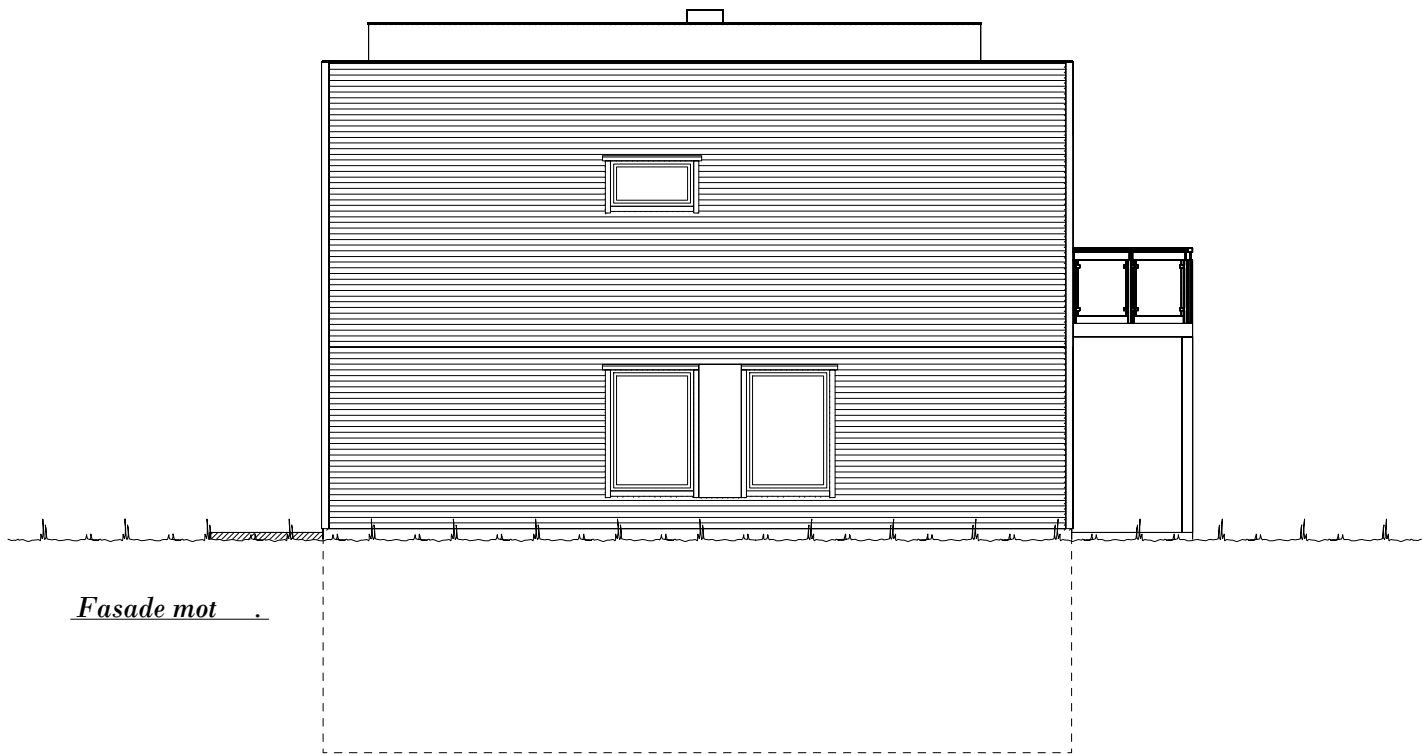

UTFORMING AV TILTAK BEKREFTES FOREVIST:				
Nabo.nr.	G.nr.	Br.nr.	Dato	Sign.
Nabo.nr.	G.nr.	Br.nr.	Dato	Sign.
Nabo.nr.	G.nr.	Br.nr.	Dato	Sign.
Nabo.nr.	G.nr.	Br.nr.	Dato	Sign.

 VESTLANDS HUS		Tiltakshaver: Ove Harlem	
		Forhandler: Brodahl & Jahren AS	
Hustype: Slotthø		Fasade 3 og 4	
Byggeplassens adresse:		ARKIV NR.: 	DATO 01.08.11
Fjæreveien 12, 1676 Kråkerøy, Fredrikstad			TRYGGE HJEM
			REV.1 06.03.13 vhh
			SKALA 1 : 100
			REV.2
			REV.3
			Tegningsnr. 502
G.nr.	Br.nr.	Er tegning klarert for bestilling, kontrakt og søkning ?	Prosj.nr. 349v
		Nei	
			 DATA DESIGN SYSTEM
VESTLANDSHUSGRUPPENS ARKITEKTKONTOR - 6018 ÅLESUND - TLF. 70 17 89 00			
TEGNINGEN MÅ HVERKEN HELT ELLER DELVIS KOPIERES ELLER BENYTTES VED TILTAK SOM VESTLANDSHUS IKKE MEDVIRKER I.			

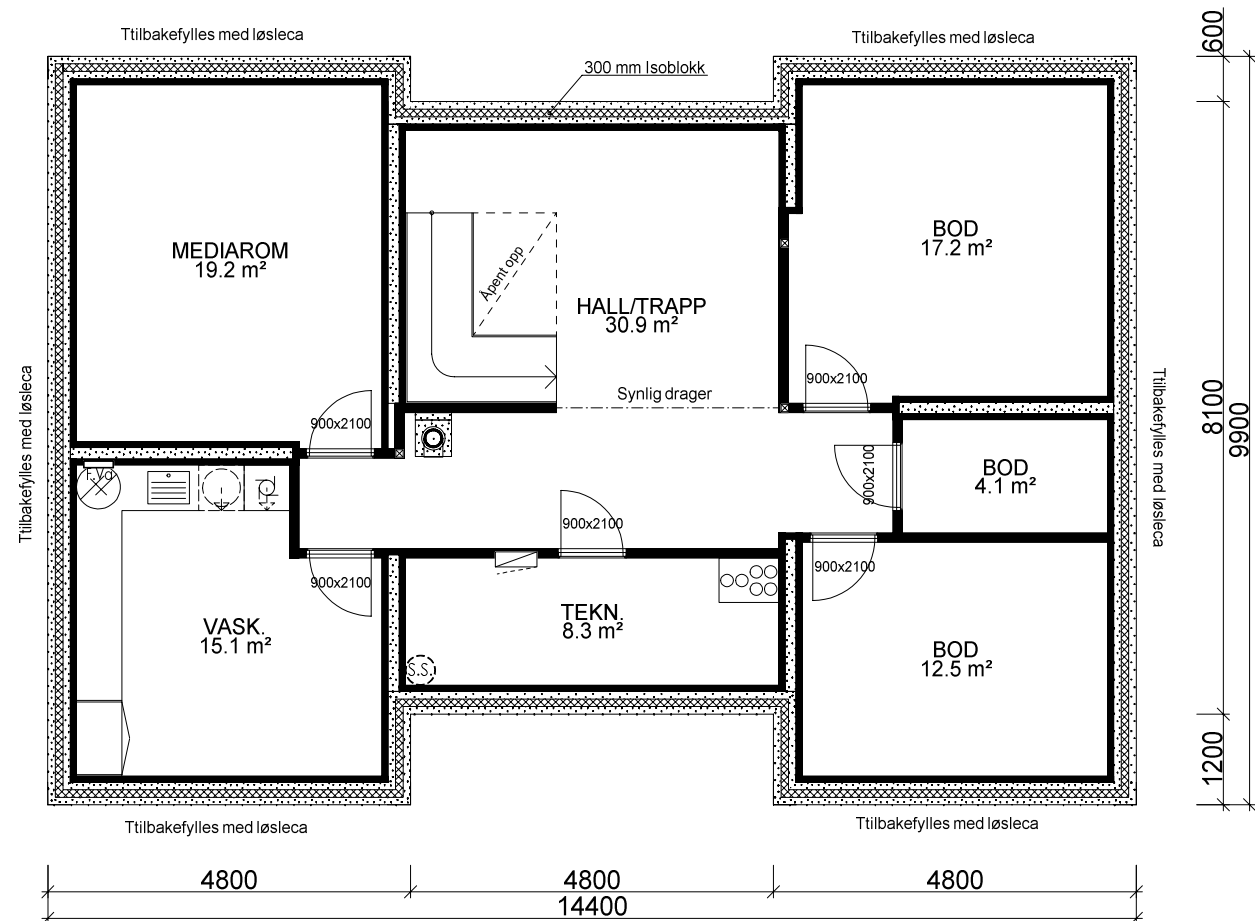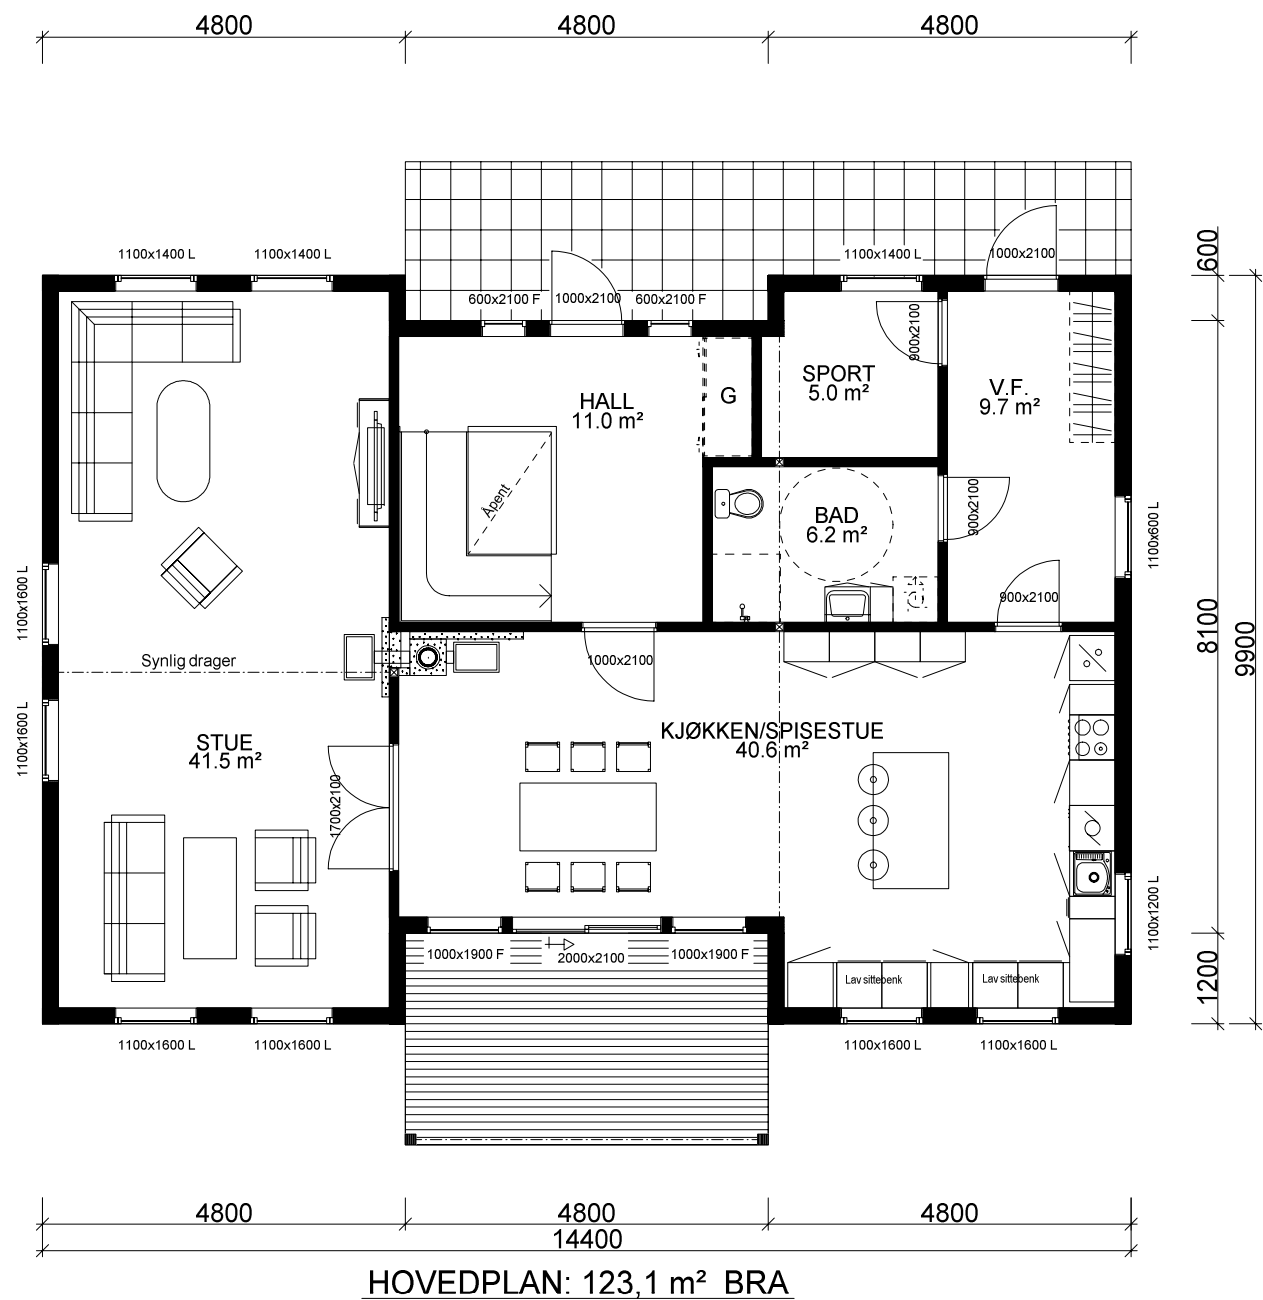

For og tilfredstille energiforeskriftene må huset levere med varmepumpe eller lignende ikke-fossil varmekilde



Arealberegninger i hht. NS 3940	Bruksareal BRA i m²			P-ROM Primære rom
	Pr etasje	Apent over- bygd areal og carport	Sum BRA	
U. etg. plan	114.7	0.0	114.7	67.9
H. etg. plan	123.1	7.4	130.5	117.4
1. etg. plan	123.1	0.0	123.1	117.9
SUM :	360.9	7.4	368.3	303.2
BYA :	147.4	0.0	147.4	
Grunnflate/ fotavtrykk :	133.9			

VESTLANDS HUS		Tiltakshaver: Ove Harlem	
Hustype: Slotthø		Forhandler: Brodahl & Jahren AS	
Byggeplassens adresse: Fjæreveien 12, 1676 Kråkerøy, Fredrikstad		ARKIV NR.:	DATO 01.08.11
G.nr. Br.nr.		Er tegning klarert for bestilling, kontrakt og søkning ?	TRYGGE HJEM
		Nei	REV.1 06.03.13 vhh
			REV.2
			REV.3
			SKALA 1 : 100
			Tegningsnr. 503
			Prosj.nr. 349v
VESTLANDSHUSGRUPPENS ARKITEKTKONTOR - 6018 ÅLESUND - TLF. 70 17 89 00			
TEGNINGEN MÅ HVERKEN HELT ELLER DELVIS KOPIERES ELLER BENYTTES VED TILTAK SOM VESTLANDSHUS IKKE MEDVIRKER I.			

Kanaler fra ventilasjonsanlegg, vil i noen tilfeller medføre ekstra veggtykkelser eller "kassing", som får mindre konsekvenser for romløsninger. Dette kan eventuelt justeres noe før igangsetting av bygget.

NB! Ved innhenting av pristilbud av ytterdører og vindu, må forutsetningen i varmetapsberegningen legges til grunn. Her blir det forutsatt en maksimal, gjennomsnittlig U-verdi til ytterdører og vindu for bygget. Høy prosentandel over 20% vindu og dører, har konsekvenser for byggets isolering.

% vindu- og dørareal er beregnet til: -xx% Gjennomsnittlig U-verdi er her: _____

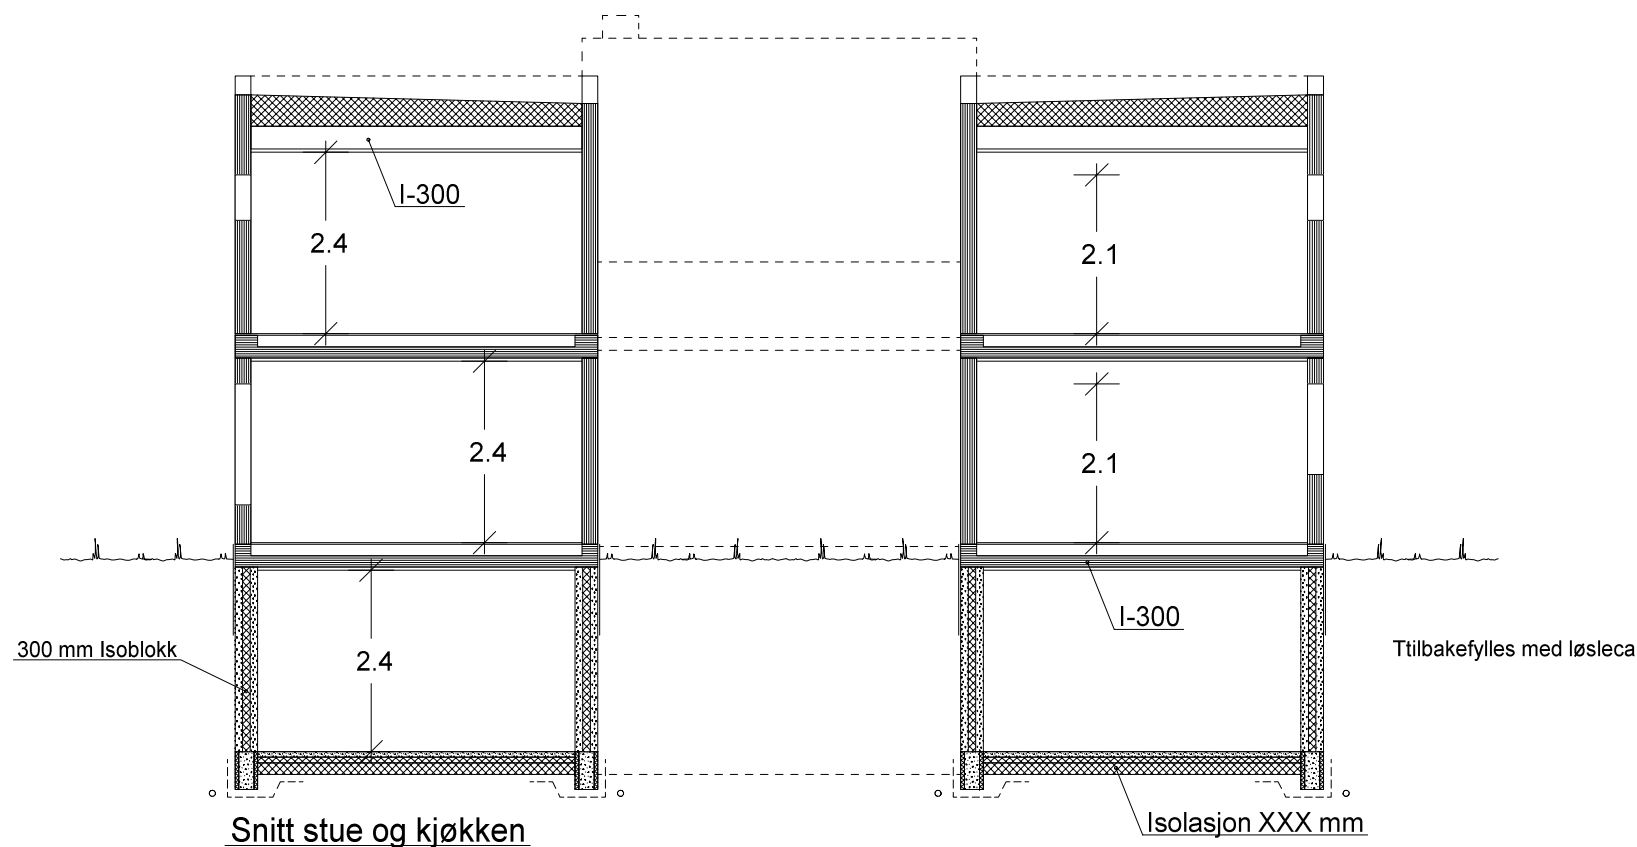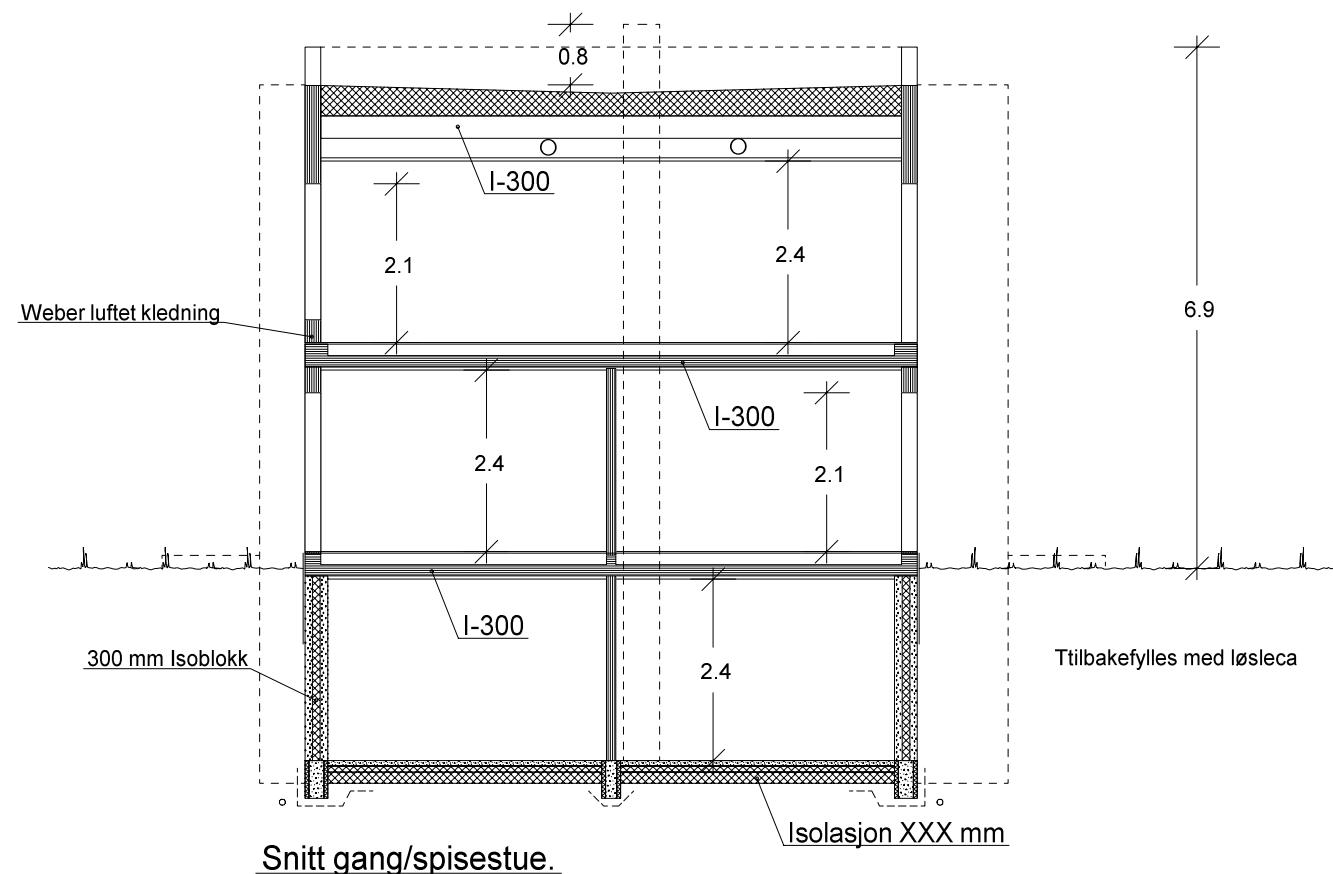

ETASJEPLAN: 123,1 m² BRA

		Tiltakshaver: Ove Harlem	
VESTLANDS HUS		Forhandler: Brodahl & Jahren AS	
Hustype: Slotthø		Plan og snitt	
Byggeplassens adresse:		ARKIV NR.:	DATO 01.08.11
Fjæreveien 12, 1676 Kråkerøy, Fredrikstad			REV.1 06.03.13 vhh
			REV.2
			REV.3
G.nr.	Br.nr.	Er tegning klarert for bestilling, kontrakt og søkning ?	TRYGGE HJEM
		Nei	SKALA 1 : 100
			Tegningsnr. 504
			Prosj.nr. 349v
 DATA DESIGN SYSTEM			
VESTLANDSHUSGRUPPENS ARKITEKTKONTOR - 6018 ÅLESUND - TLF. 70 17 89 00			
TEGNINGEN MÅ HVERKEN HELT ELLER DELVIS KOPIERES ELLER BENYTTES VED TILTAK SOM VESTLANDSHUS IKKE MEDVIRKER I.			