







Fasade mot øst.

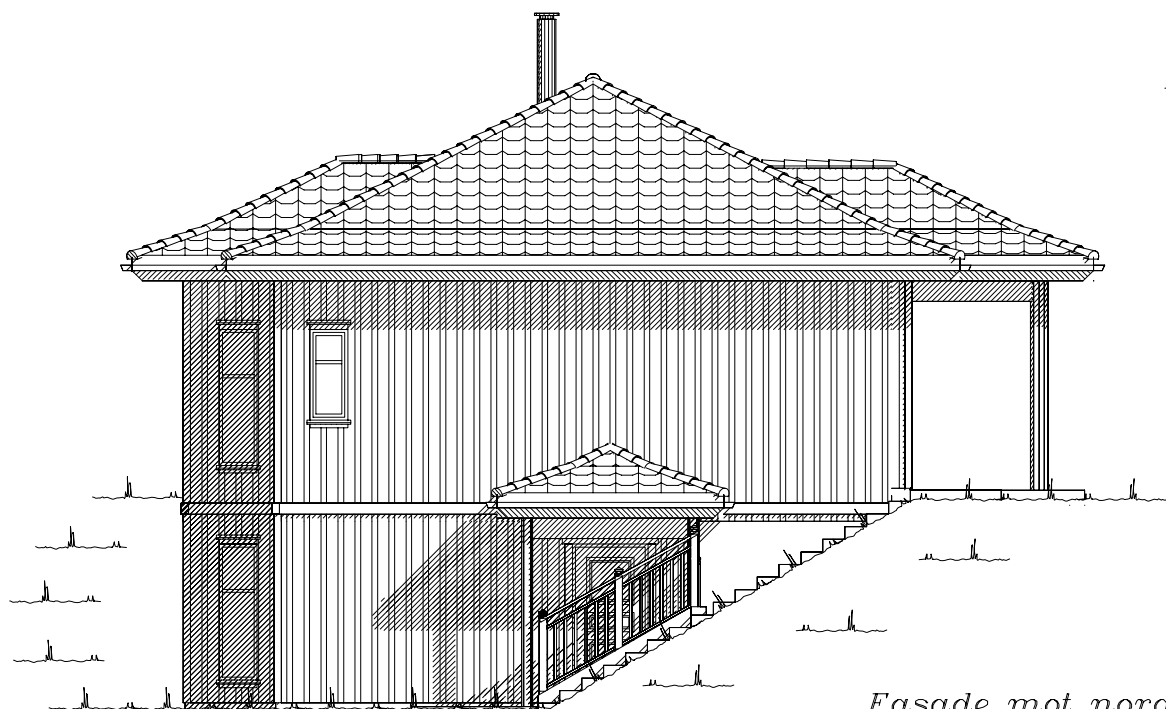


Fasade mot nord.

UTFORMING AV TILTAK BEKREFTES FOREVIST:


Nabo.nr.	G.nr.	Br.nr.	Dato	Sign.
Nabo.nr.	G.nr.	Br.nr.	Dato	Sign.
Nabo.nr.	G.nr.	Br.nr.	Dato	Sign.
Nabo.nr.	G.nr.	Br.nr.	Dato	Sign.

    Ferdig planert terreng
 Bak / under terreng
 Eksisterende terreng

		Tiltakshaver: Caroline S. og Jan Martin Holmen	
		Forhandler: Eiker Eiendom AS	
Hustype: Spesial		Fasade 1 og 2	
Byggeplassens adresse:		ARKIV NR.	
Risengbakken 12, Lier			
G.nr. 31	Br.nr. 68	Er tegning klarert for bestilling, kontrakt og søkning ?	Nei
VESTLANDSHUSGRUPPENS ARKITEKTKONTOR – 6018 ÅLESUND – TLF. 70 17 89 00		TRYGGE HJEM	
TEGNINGEN MÅ HVERKEN HELT ELLER DELVIS KOPIERES ELLER BENYTTES VED TILTAK SOM VESTLANDSHUS IKKE MEDVIRKER I.		SKALA 1 : 100	
		Tegningsnr. 501	
		Prosj.nr. 171v	

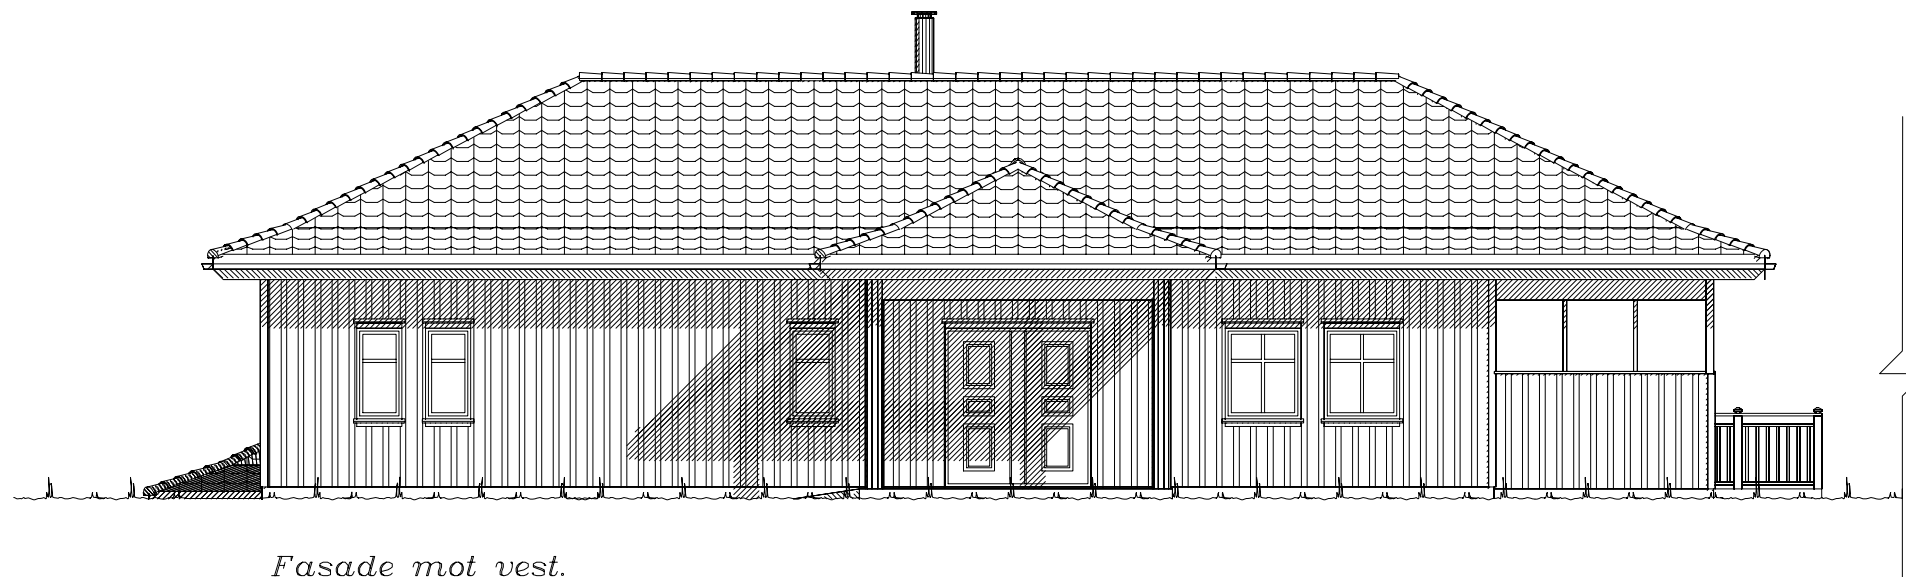

Fasade mot vest.

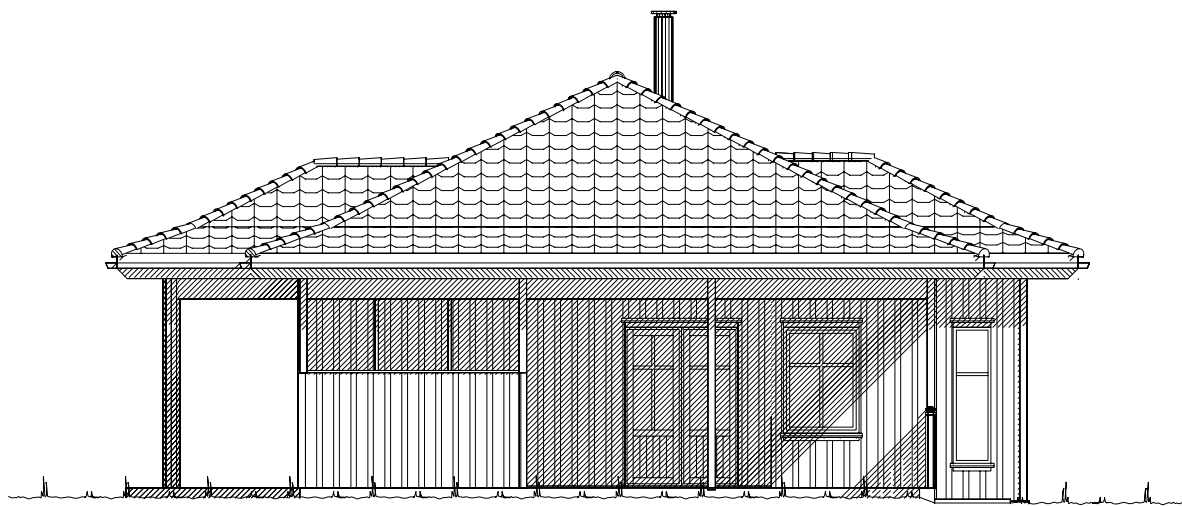


Fasade mot sør.

----- Ferdig planert terreng
- - - - - Bak / under terreng
KOTE KOTE
- - - - - Eksisterende terreng

UTFORMING AV TILTAK BEKREFTES FOREVIST:				
Nabo.nr.	G.nr.	Br.nr.	Dato	Sign.
Nabo.nr.	G.nr.	Br.nr.	Dato	Sign.
Nabo.nr.	G.nr.	Br.nr.	Dato	Sign.
Nabo.nr.	G.nr.	Br.nr.	Dato	Sign.

 VESTLANDS HUS		Tiltakshaver: Caroline S. og Jan Martin Holmen			
		Forhandler: Eiker Eiendom AS			
Hustype: Spesial		Fasade 3 og 4		DATO 10.02.12 vhh REV.1 01.03.12 vhh	TRYGGE HJEM
Byggeplassens adresse:		ARKIV NR.	REV.2	SKALA 1 : 100	
Risengbakken 12, Lier			REV.3	Tegningsnr. 502	
				Prosj.nr. 171v	
G.nr. 31	Br.nr. 68	Er tegning klarert for bestilling, kontrakt og søkning ?	Nei	 DATA DESIGN SYSTEM	
VESTLANDSHUSGRUPPENS ARKITEKTKONTOR – 6018 ÅLESUND – TLF. 70 17 89 00					
TEGNINGEN MÅ HVERKEN HELT ELLER DELVIS KOPIERES ELLER BENYTTES VED TILTAK SOM VESTLANDSHUS IKKE MEDVIRKER I.					

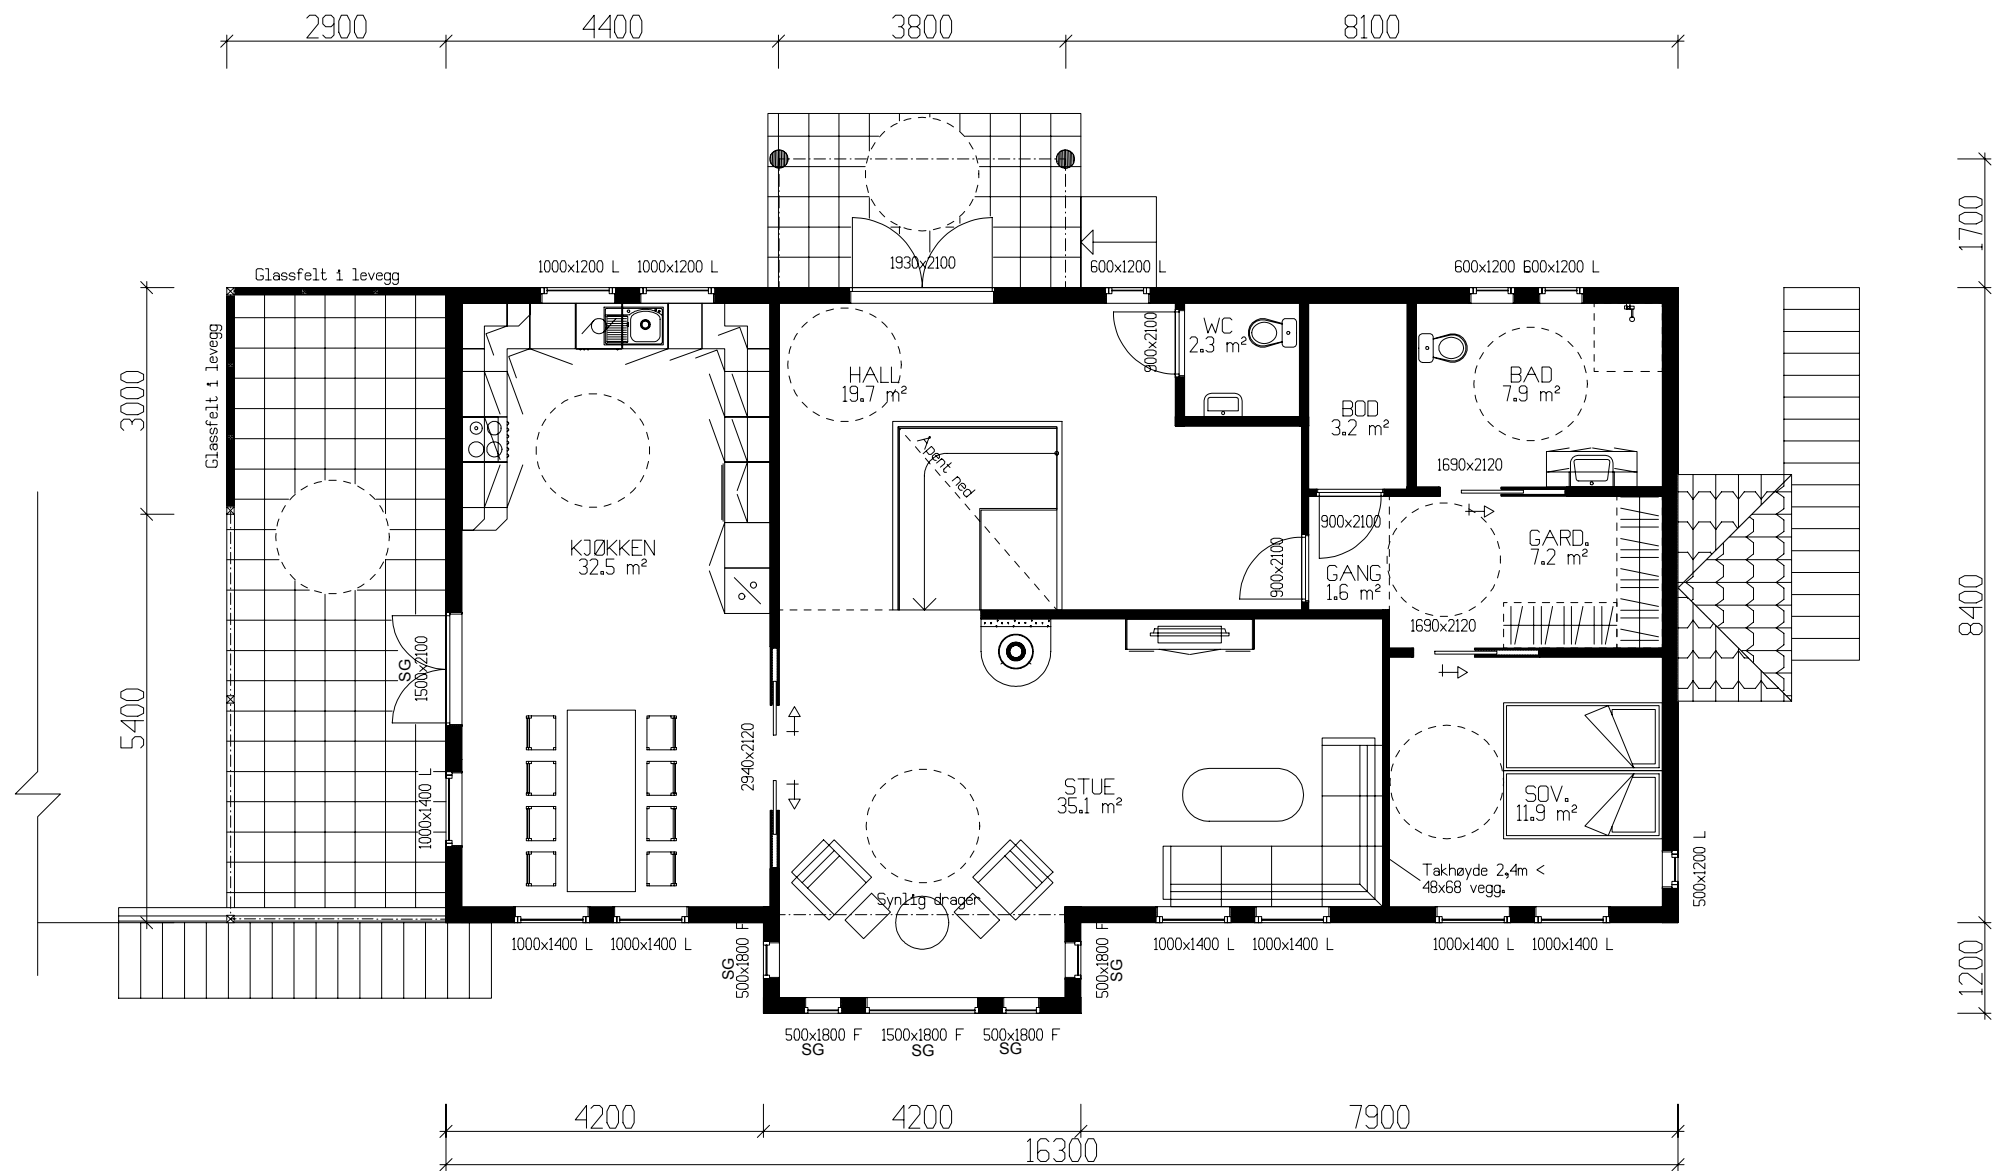

HOVEDETASJE: 131,3m² BRA

Sportsbod i frittstående bygg/garasje.
SKAL bygges samtidig som hus.
SKAL være tilgjengelig og ha trinnfri adkomst

Kanaler fra ventilasjonsanlegg, vil i noen tilfeller medføre ekstra veggtykkelser eller "kassing", som får mindre konsekvenser for romløsninger. Dette kan eventuelt justeres noe før igangsetting av bygget.

NB! Ved innhenting av pristilbud av ytterdører og vindu, må forutsetningen i varmetapsberegningen legges til grunn. Her blir det forutsatt en maksimal, gjennomsnittlig U-verdi til ytterdører og vindu for bygget. Høy prosentandel over 20% vindu og dører, har konsekvenser for byggets isolering.


% vindu- og døreareal er beregnet til: 17%
Gjennomsnittlig U-verdi er her: _____

Bruk av personsikkerhetsglass i vindu, er markert på plan med SG

(Bygningens tototale bruksareal på tomt)

Arealberegninger 1 hht. NS 3940	Bruksareal BRA 1 m²			P-ROM Primære rom
	Pr etasje	Åpent over- bygg areal og carport	Sum BRA	
U. etg. plan	127.3	0.5	127.8	108.6
H. etg. plan	131.3	25.8	157.1	127.4
SUM :	258.6	26.3	284.9	236.0
BYA :	175.9	0.0	175.9	
Grunnflate/ fotavtrykk :	150.7			

 VESTLANDS HUS		Tiltakshaver: <i>Caroline S. og Jan Martin Holmen</i>				
		Forhandler: <i>Eiker Eiendom AS</i>				
Hustype: Spesial		Plan		DATO 10.02.12 vhh		TRYGGE HJEM
Byggeplassens adresse: Risengbakken 12, Lier		ARKIV NR.		REV.1 01.03.12 vhh		
				REV.2		
				REV.3		
G.nr. 31	Br.nr. 68	Er tegning klarert for bestilling, kontrakt og søkning ?		Nei		Tegningsnr. 503
				 DATA DESIGN SYSTEM		Prosj.nr. 171v
VESTLANDSHUSGRUPPENS ARKITEKTKONTOR – 6018 ALESUND – TLF. 70 17 89 00						
TEGNINGEN MÅ HVERKEN HELT ELLER DELVIS KOPIERES ELLER BENYTTES VED TILTAK SOM VESTLANDSHUS IKKE MEDVIRKER I.						

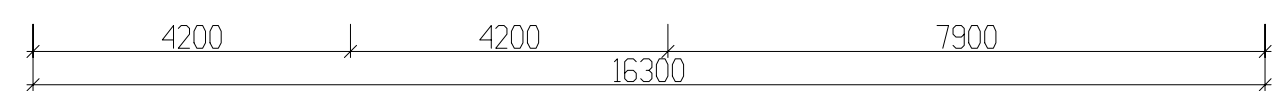

Bruk av personsikkerhetsglass i vindu, er markert på plan med SG									
 VESTLANDS HUS		Tiltakshaver: Caroline S. og Jan Martin Holmen							
		Forhandler: Eiker Eiendom AS							
Hustype: Spesial			Plan og snitt			DATO 10.02.12 vhh		TRYGGE HJEM	
Byggeplassens adresse: Risengbakken 12, Lier			ARKIV NR.			REV.1 01.03.12 vhh			
						REV.2			
						REV.3			
G.nr. 31	Br.nr. 68	Er tegning klarert for bestilling, kontrakt og søkning ?			Nei		 DATA DESIGN SYSTEM		SKALA 1 : 100
									Tegningsnr. 504
									Prosj.nr. 171v
VESTLANDSHUSGRUPPENS ARKITEKTKONTOR – 6018 ALESUND – TLF. 70 17 89 00									
TEGNINGEN MÅ HVERKEN HELT ELLER DELVIS KOPIERES ELLER BENYTTES VED TILTAK SOM VESTLANDSHUS IKKE MEDVIRKER I.									