


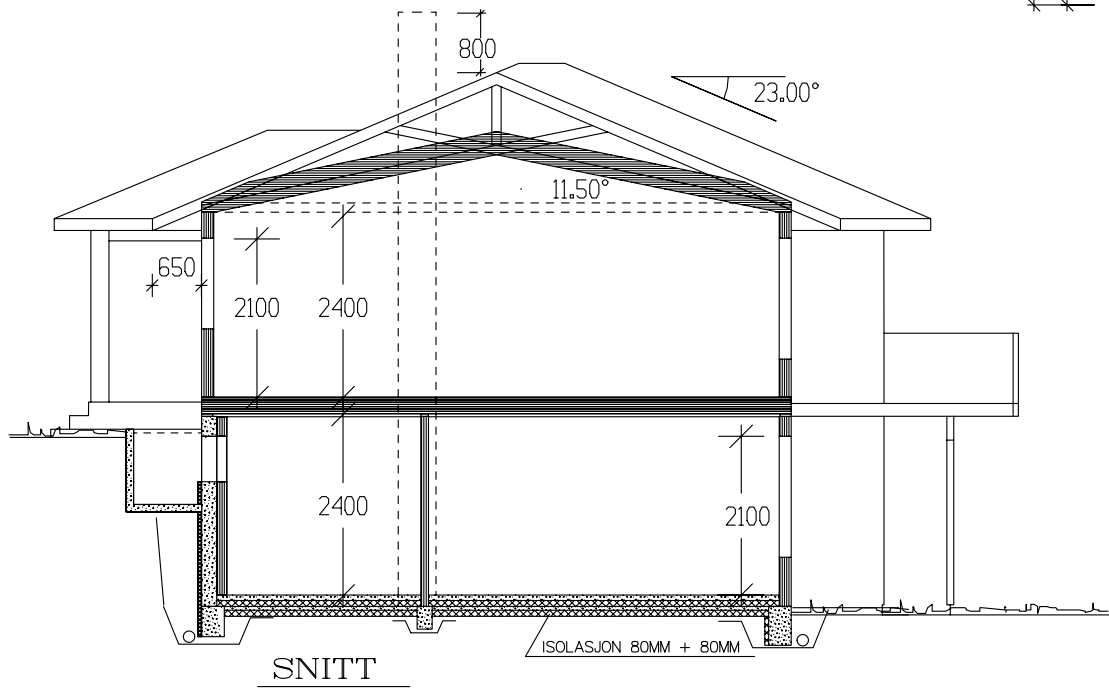

9900
7800
900 1200



UNDERETASJE 119,5m² BRA

NB!
DET MA BENYTTES
VENTILASJONSANLEGG MED HØYEFFEKTIV VARMEGJENNWINNER!


	BRA
Und.etg.plan	119.50
Hovedplan	124.00
Sum 1 m²	243.50

GRUNNFLATE	(M ²)	131,70
BEBYGD AREAL	(M ²)	172,60

Tiltakshaver: Karen og Bjarte Øren				 Vestlandshus				
Leverandør: Vestlandshus Mjelde AS								
Type: SPESIAL		PLAN/SNITT						
Byggeplassens adresse:		ARKIV NR.						
Sollia Tomt 34, 5200 Os								
G.nr. 51	Br.nr.	ER TEGNING KONTROLLERT I H.T. SJEKKLISTER ?		TRYGGE HJEM Tegningsnr. 501 Prosj.nr. 023t				
		JA						
VestlandsHusgruppens arkitektkontor – 6018 Alesund – Tlf. 70 17 89 00								
TEGNINGEN MA HVERKEN HELT ELLER DELVIS KOPIERES ELLER BENYTTES VED TILTAK SOM VESTLANDSHUS IKKE MEDVIRKER I.								



Fasade mot sør

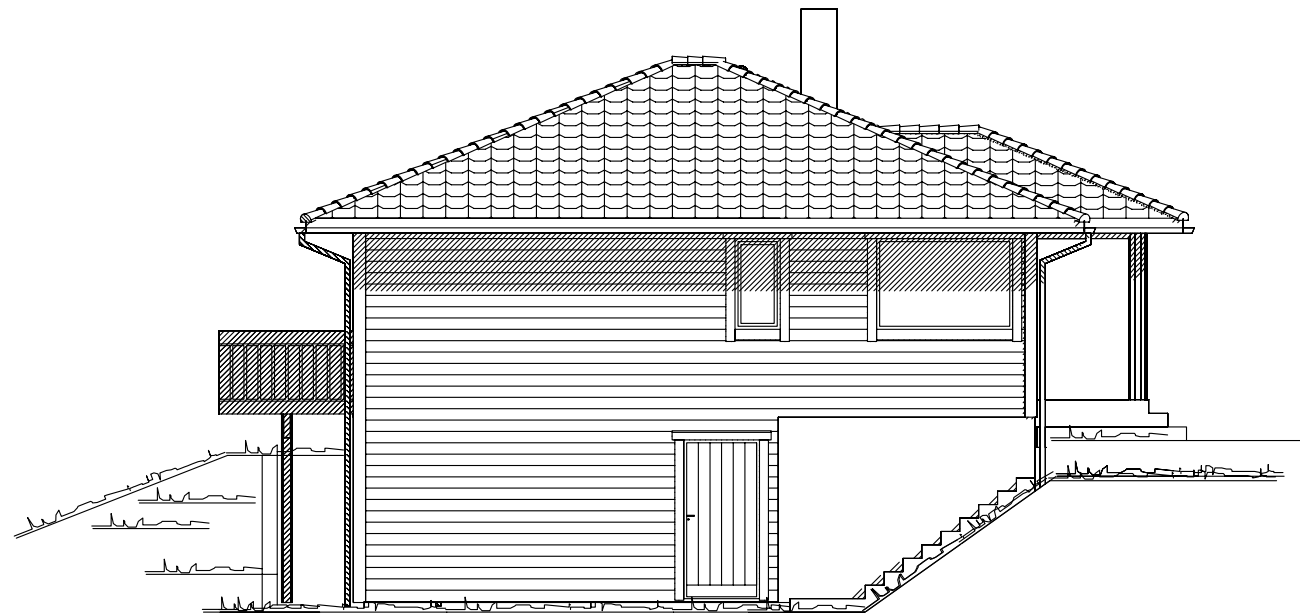

Fasade mot øst

UTFORMING AV TILTAK BEKREFTES FOREVIST:

Nabo.nr.	G.nr.	Br.nr.	Dato	Sign.
Nabo.nr.	G.nr.	Br.nr.	Dato	Sign.
Nabo.nr.	G.nr.	Br.nr.	Dato	Sign.
Nabo.nr.	G.nr.	Br.nr.	Dato	Sign.


Ferdig planert terreng
Bak / under terreng
Eksisterende terreng

Tiltakshaver: Karen og Bjarte Øren				 Vestlandshus
Leverandør: Vestlandshus Mjelde AS				
Type: SPESIAL		FASADER		
Byggeplassens adresse:		ARKIV NR.		
Solliia Tomt 34, 5200 Os				
G.nr.	Br.nr.	ER TEGNING KONTROLLERT I H.T. SJEKKLISTER ?		
51		JA		
VestlandsHusgruppens arkitektkontor – 6018 Alesund – Tlf. 70 17 89 00				
TEGNINGEN MÅ HVERKEN HELT ELLER DELVIS KOPIERES ELLER BENYTTES VED TILTAK SOM VESTLANDSHUS IKKE MEDVIRKER I.				

DATO	22.02.07	tv
REV.1		
REV.2		
REV.3		
SKALA	1 : 100	
DATA DESIGN SYSTEM		

Tegningsnr.	502
Prosj.nr.	023t


TRYGGE HJEM

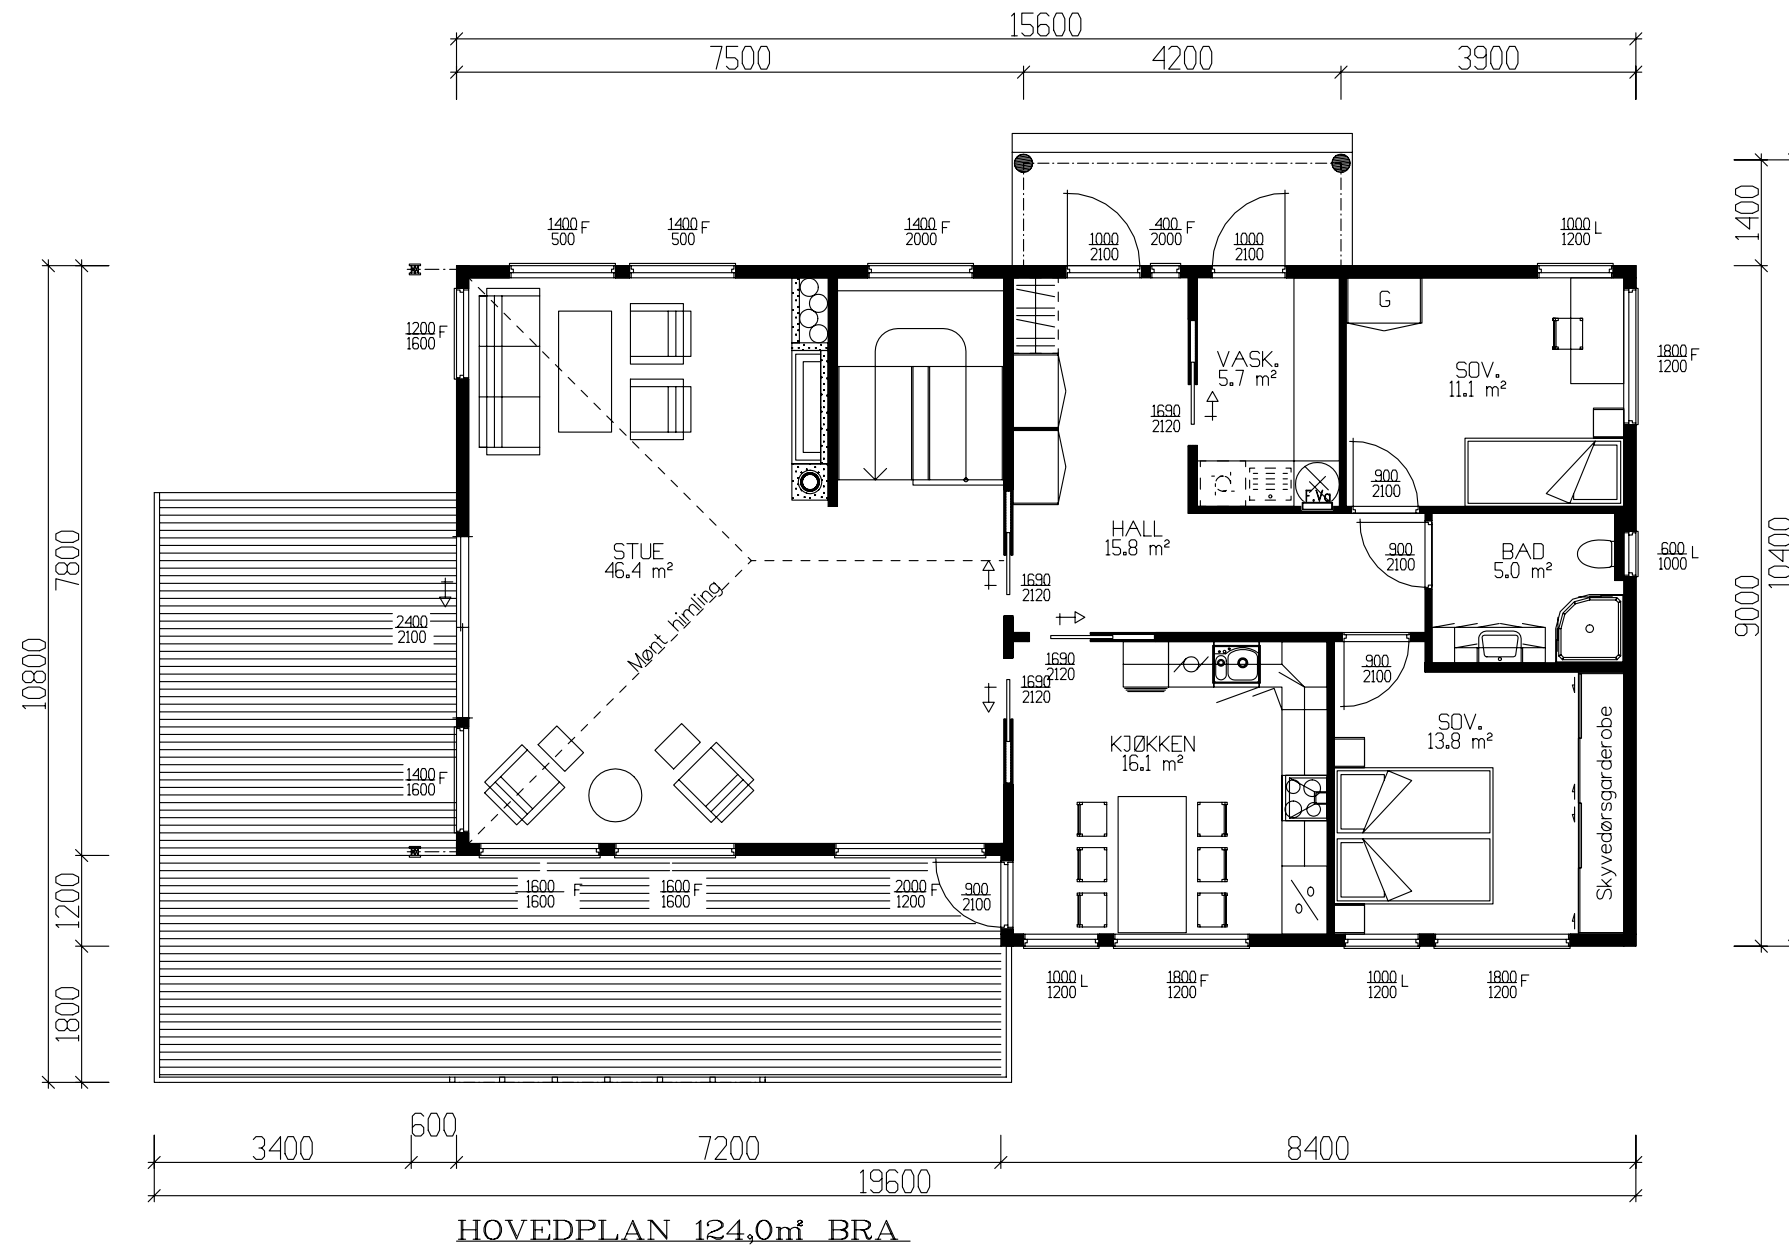

Tiltakshaver: Karen og Bjarte Øren				 Vestlandshus	
Leverandør: Vestlandshus Mjelde AS					
HUSTYPE: SPESIAL		PLAN			
Byggeplassens adresse:		DATO 22.02.07 tv			
Sollia Tomt 34, 5200 Os		REV.1			
G.nr. 51		Br.nr.		TEGNINGS NR. 503	
ER TEGNING KONTROLLERT		JA			
I H.T. SJEKKLISTER ?		SKALA 1 : 100			
VestlandsHusgruppens arkitektkontor – 6018 Alesund – Tlf. 70 17 89 00				PROSJ.NR. 023t	
TEGNINGEN MÅ HVERKEN HELT ELLER DELVIS KOPIERES ELLER BENYTTES VED TILTAK SOM VESTLANDSHUS IKKE MEDVIRKER I.					



Fasade mot nord

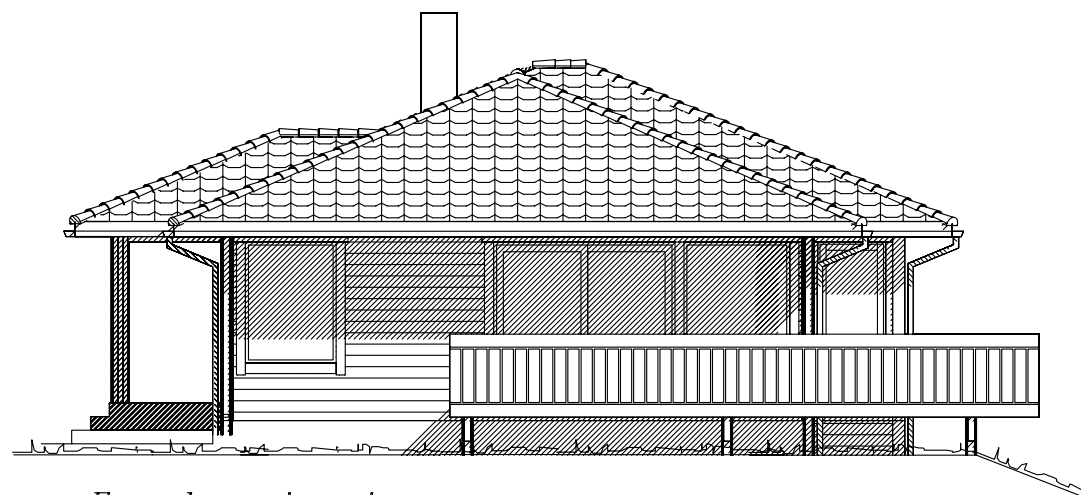

Fasade mot vest

Tiltakshaver: Karen og Bjarte Øren				 Vestlandshus	
Leverandør: Vestlandshus Mjelde AS					
HUSTYPE: SPESIAL		FASADER	DATO 22.02.07 tv		
Byggeplassens adresse: Sollia Tomt 34, 5200 Os			REV.1		
			REV.2		
G.nr. 51 Br.nr. ER TEGNING KONTROLLERT I H.T. SJEKKLISTER ?			REV.3	TEGNINGS NR. 504	
			SKALA 1 : 100	PROSJ.NR. 023t	
			 DATA DESIGN SYSTEM		
Vestlandshusgruppens arkitektkontor – 6018 Alesund – Tlf. 70 17 89 00					
TEGNINGEN MÅ HVERKEN HELT ELLER DELVIS KOPIERES ELLER BENYTTES VED TILTAK SOM VESTLANDSHUS IKKE MEDVIRKER I.					