

Prosjekttegninger

Tiltakshaver : Kristoffer Finnstad
Gårds- og bruksnummer : 62/984

Forhandler : Kjeilen Hus AS




Tegningene leveres av :



VESTLANDS HUS
Arkitekter




1:100 Fasade Sør

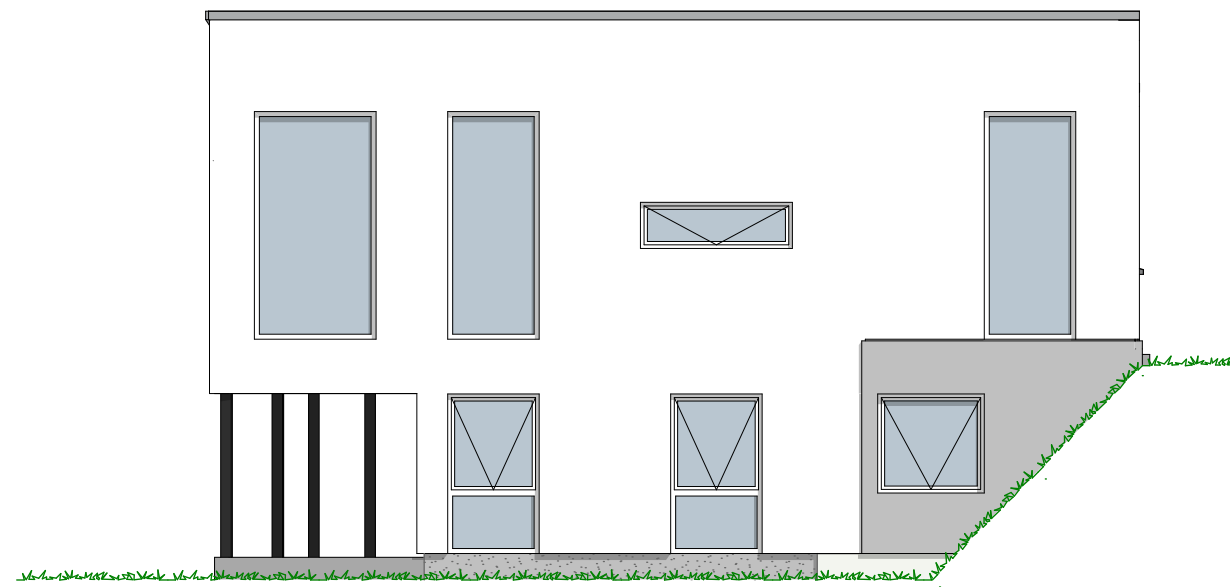

1:100 Fasade Øst

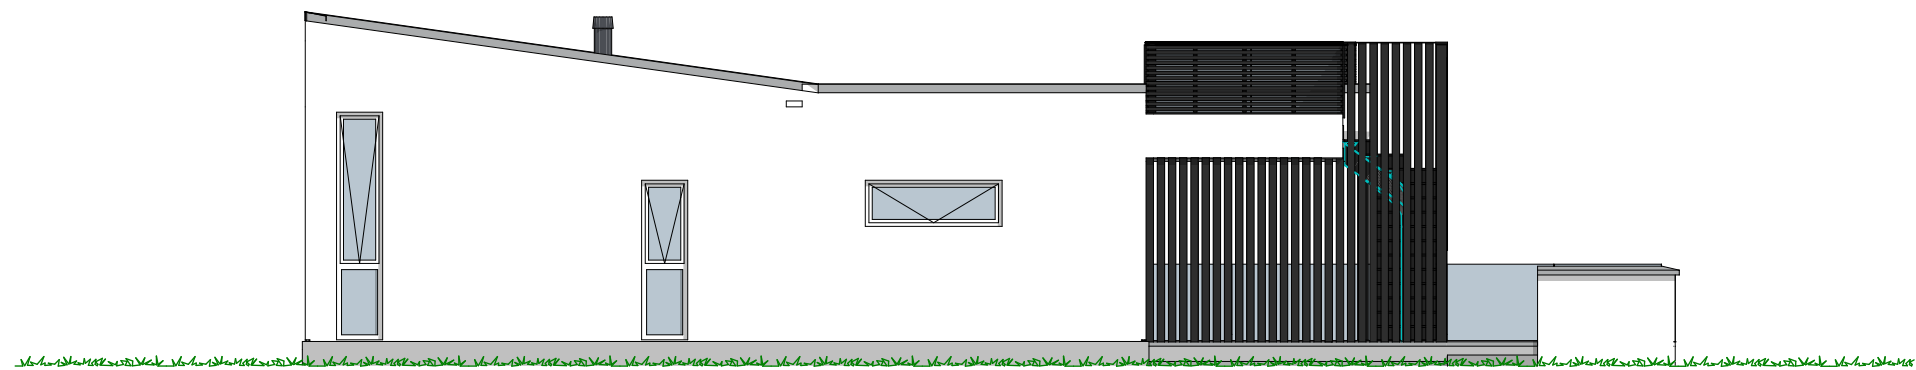

1:100 Fasade Nord

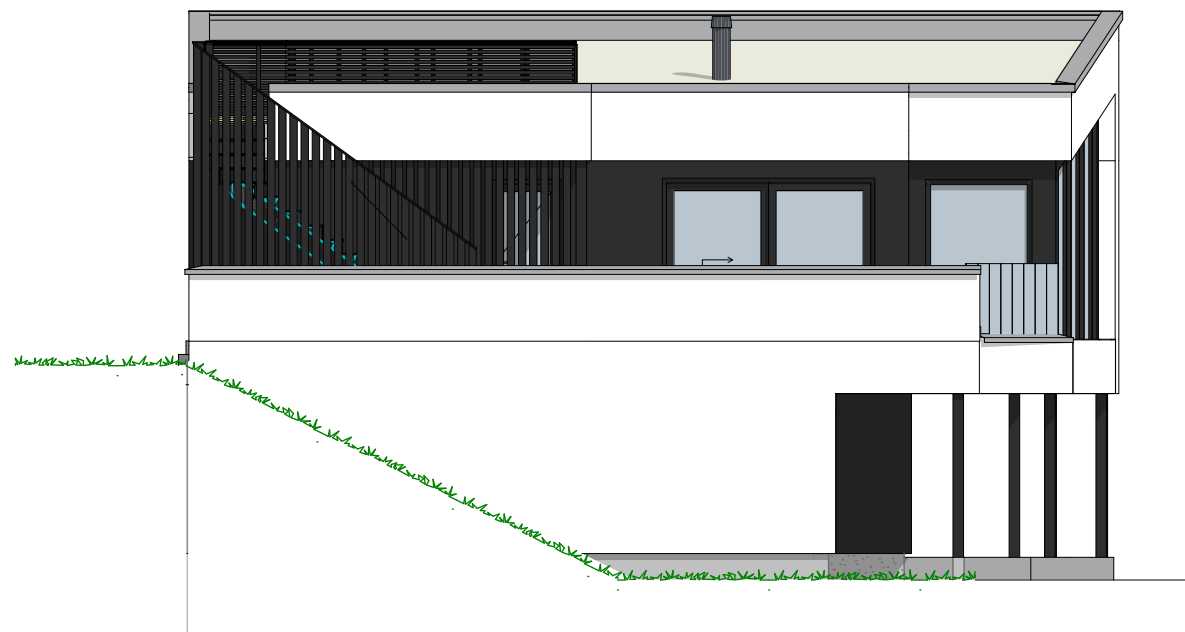

1:100 Fasade Vest

P-ROM		
	U. etg plan	89,6
	H. etg plan	106,8
		196,4 m²


Tiltakshaver Kristoffer Finnstad
Forhandler Kjeilen Hus AS
Gravdalsholten, 4647 Sunnfjord

Tegningsnr.: 603
Gnr./Bnr. 62/984
Prosjektnr.: 210128
Dato: 25.05.21

VESTLANDS HUS
Arkitekter

VESTLANDSHUS ARKITEKTER AS - 6018 ÅLESUND - TLF 70178900

TEGNINGEN MÅ HVERKEN HELT ELLER DELVIS KOPIERES ELLER BENYTTES VED TILTAK SOM VESTLANDSHUS IKKE MEDVIRKER I

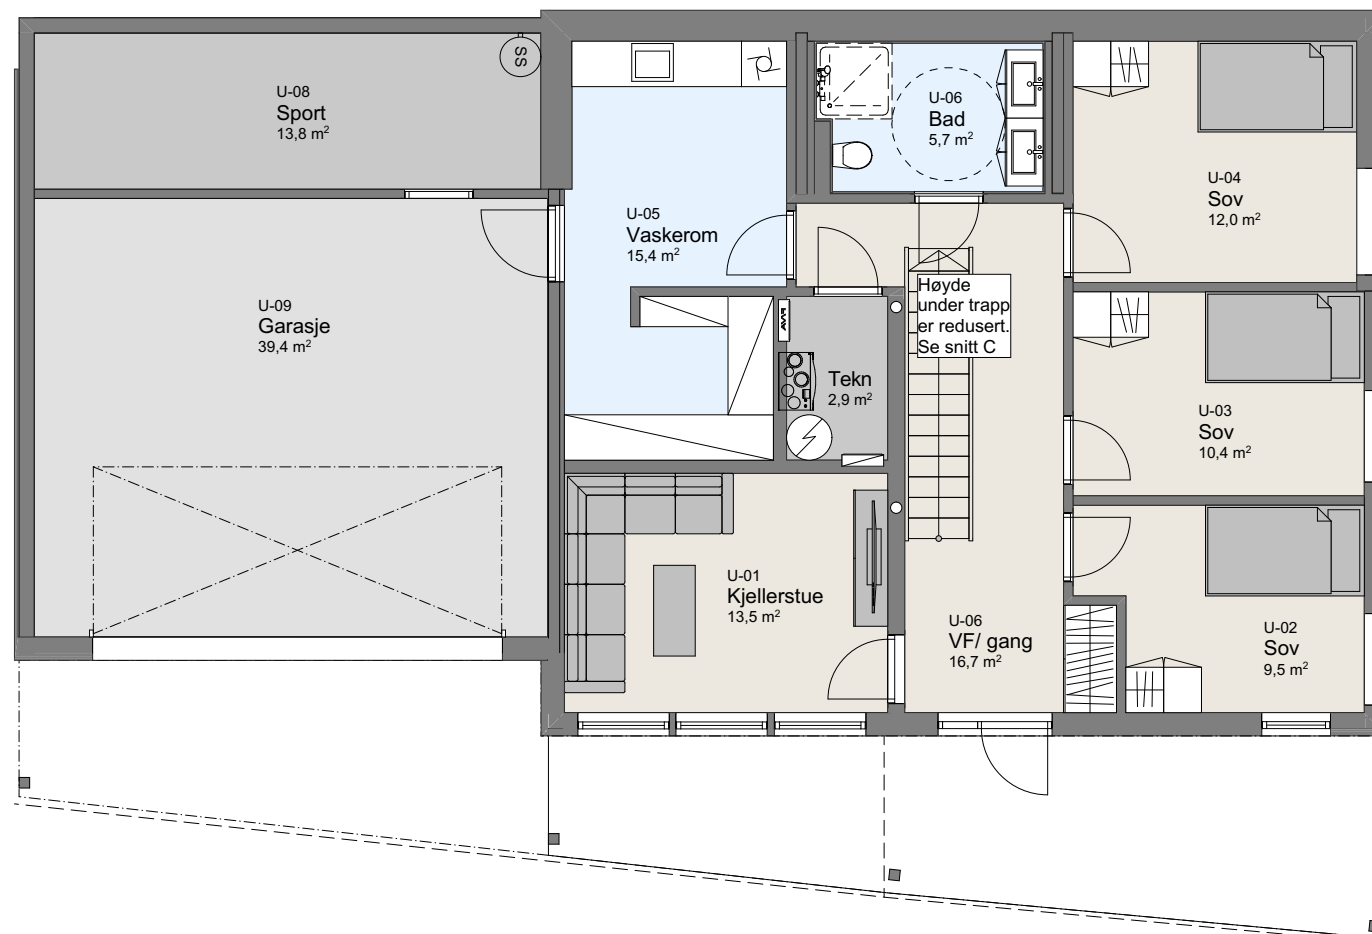

1:100 U. Etasje

P-ROM		
	U. etg plan	89,6
	H. etg plan	106,8
		196,4 m²

Tiltakshaver **Kristoffer Finnstad**
 Forhandler **Kjeilen Hus AS**
 Gravdalsholten, 4647 Sunnfjord

Tegningsnr.: 604
 Gnr./Bnr.: 62/984
 Prosjektnr.: 210128
 Dato: 25.05.21

VESTLANDSHUS ARKITEKTER AS - 6018 ÅLESUND - TLF 70178900

TEGNINGEN MÅ HVERKEN HELT ELLER DELVIS KOPIERES ELLER BENYTTES VED TILTAK SOM VESTLANDSHUS IKKE MEDVIRKER I

