


Prosjekttegninger



Tiltakshaver : Thomas Nordberg
Gårds- og bruksnummer : 38/160

Forhandler : Traa Bygg AS

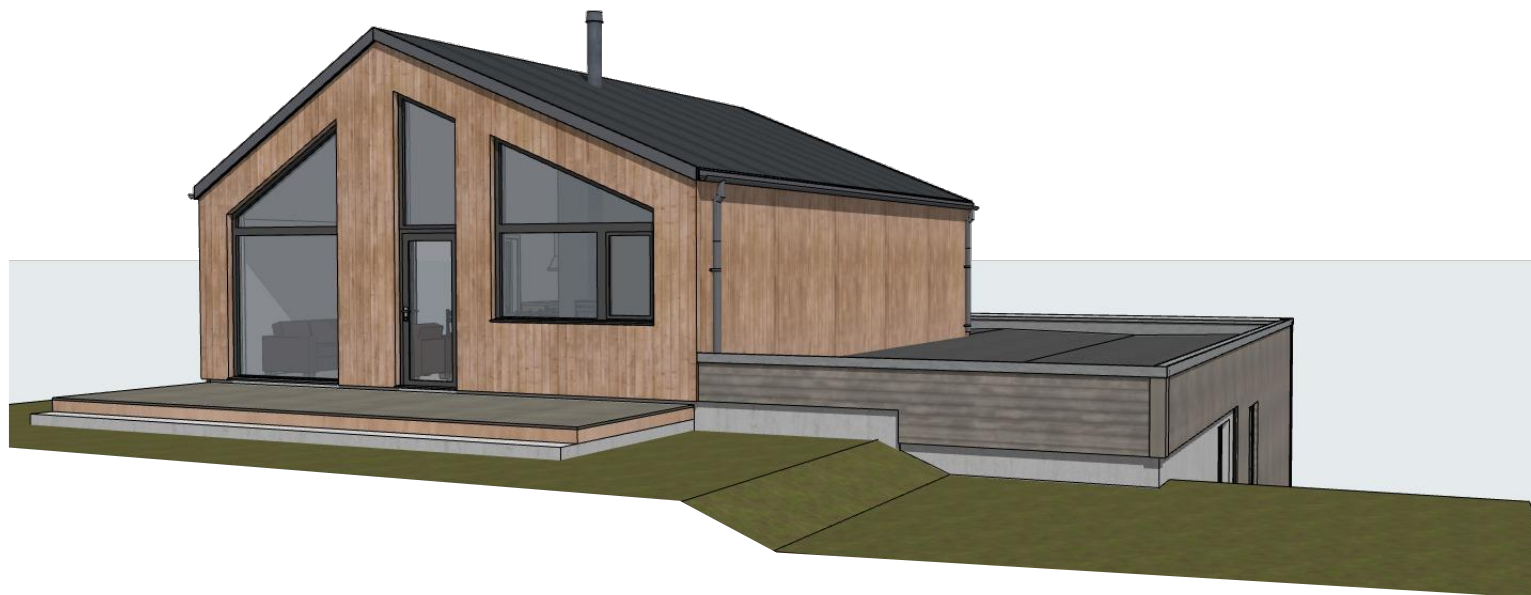

Tegningene leveres av :


VESTLANDS HUS
Arkitekter

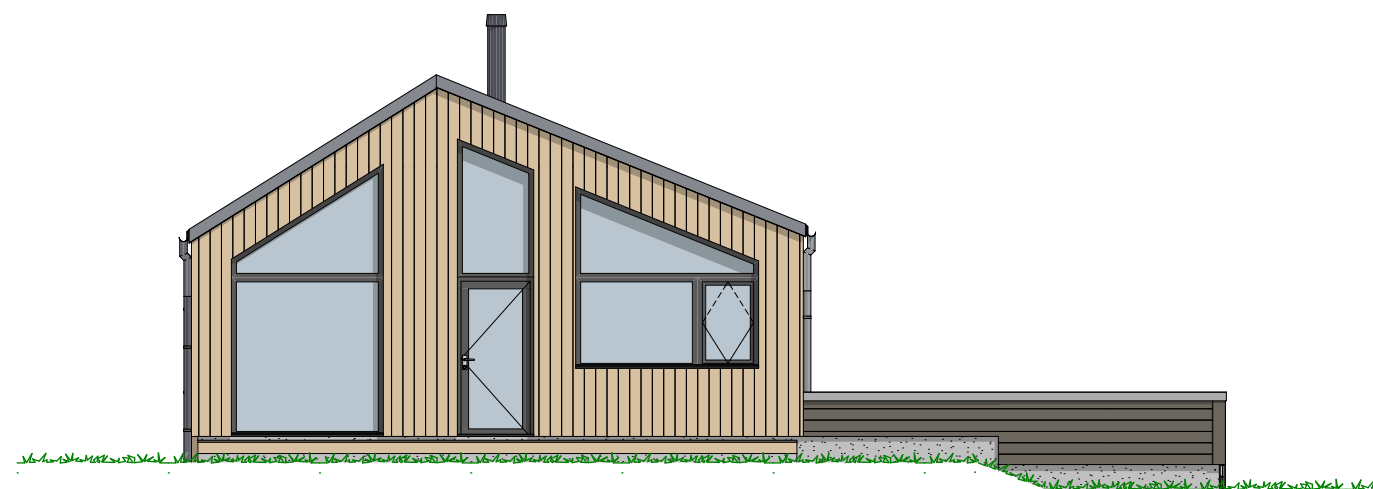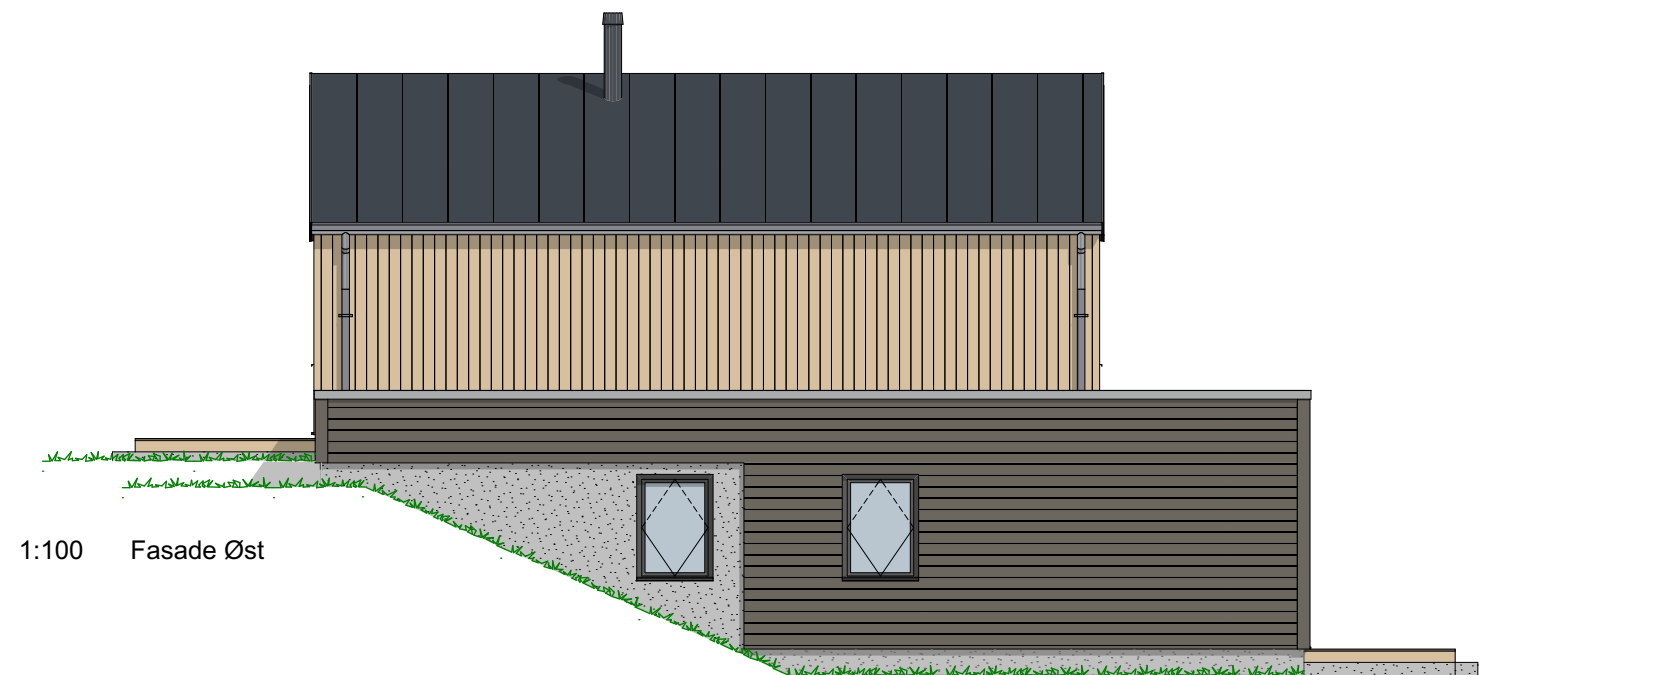



1:100 Fasade Vest




1:100 Fasade Nord

VESTLANDSHUS ARKITEKTER AS - 6018 ÅLESUND - TLF 70178900

TEGNINGEN MÅ HVERKEN HELT ELLER DELVIS KOPIERES ELLER BENYTTES VED TILTAK SOM VESTLANDSHUS IKKE MEDVIRKER I

P-ROM

U-etg. Leil.	60,0
U-etg.	65,3
H-etg.	73,1
	198,5 m²

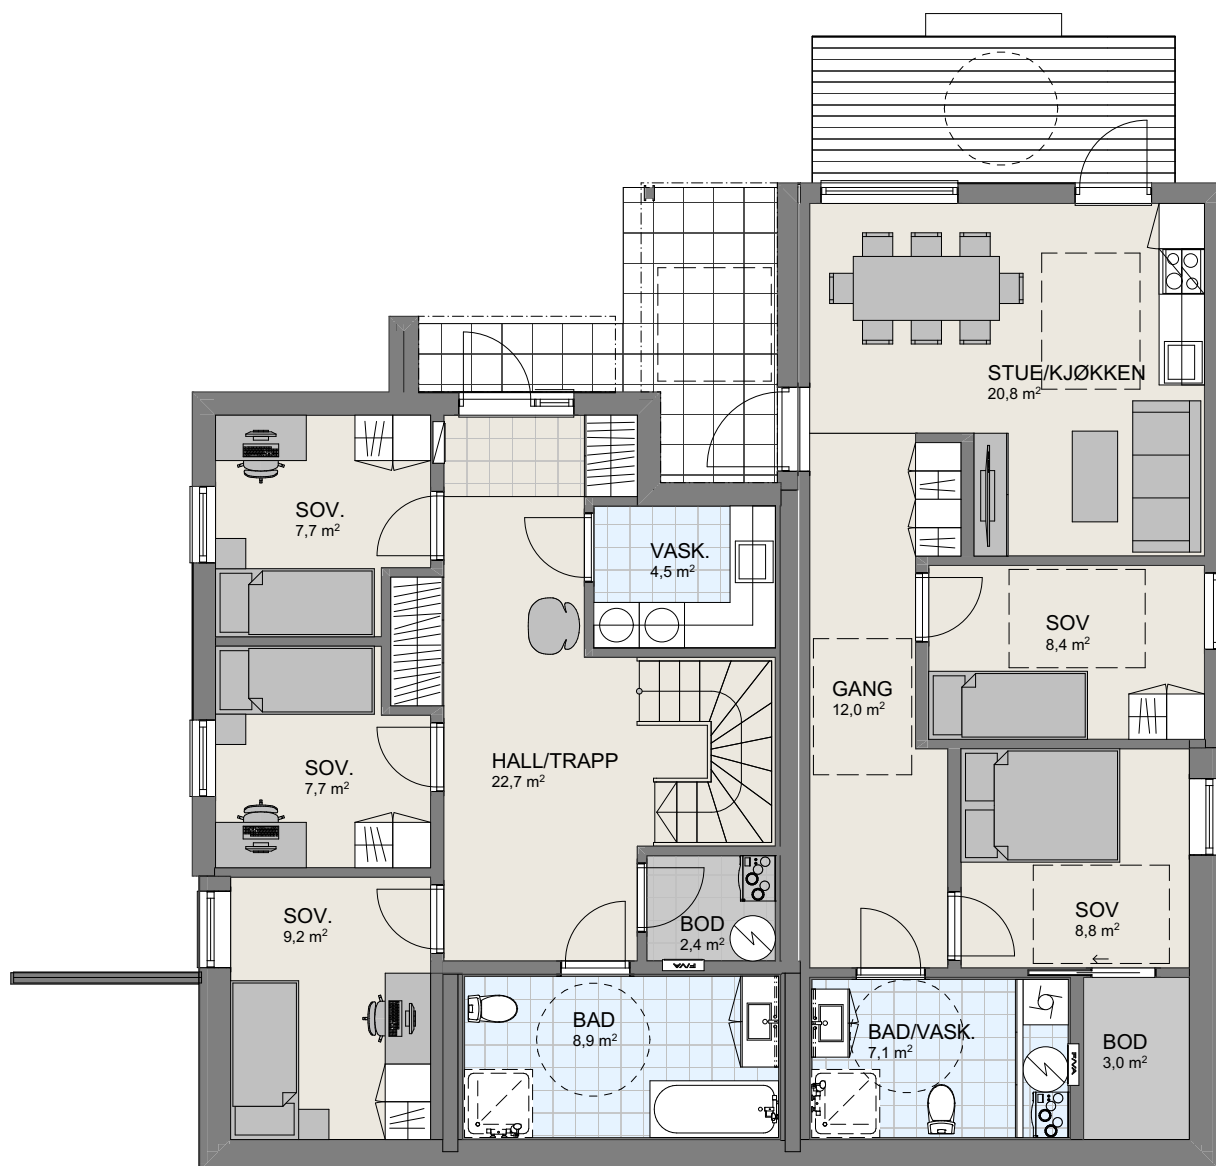


1:100 U. Etasje

VESTLANDSHUS ARKITEKTER AS - 6018 ÅLESUND - TLF 70178900

TEGNINGEN MÅ HVERKEN HELT ELLER DELVIS KOPIERES ELLER BENYTTES VED TILTAK SOM VESTLANDSHUS IKKE MEDVIRKER I

P-ROM

U-etg. Leil.	60,0
U-etg.	65,3
H-etg.	73,1
	198,5 m²

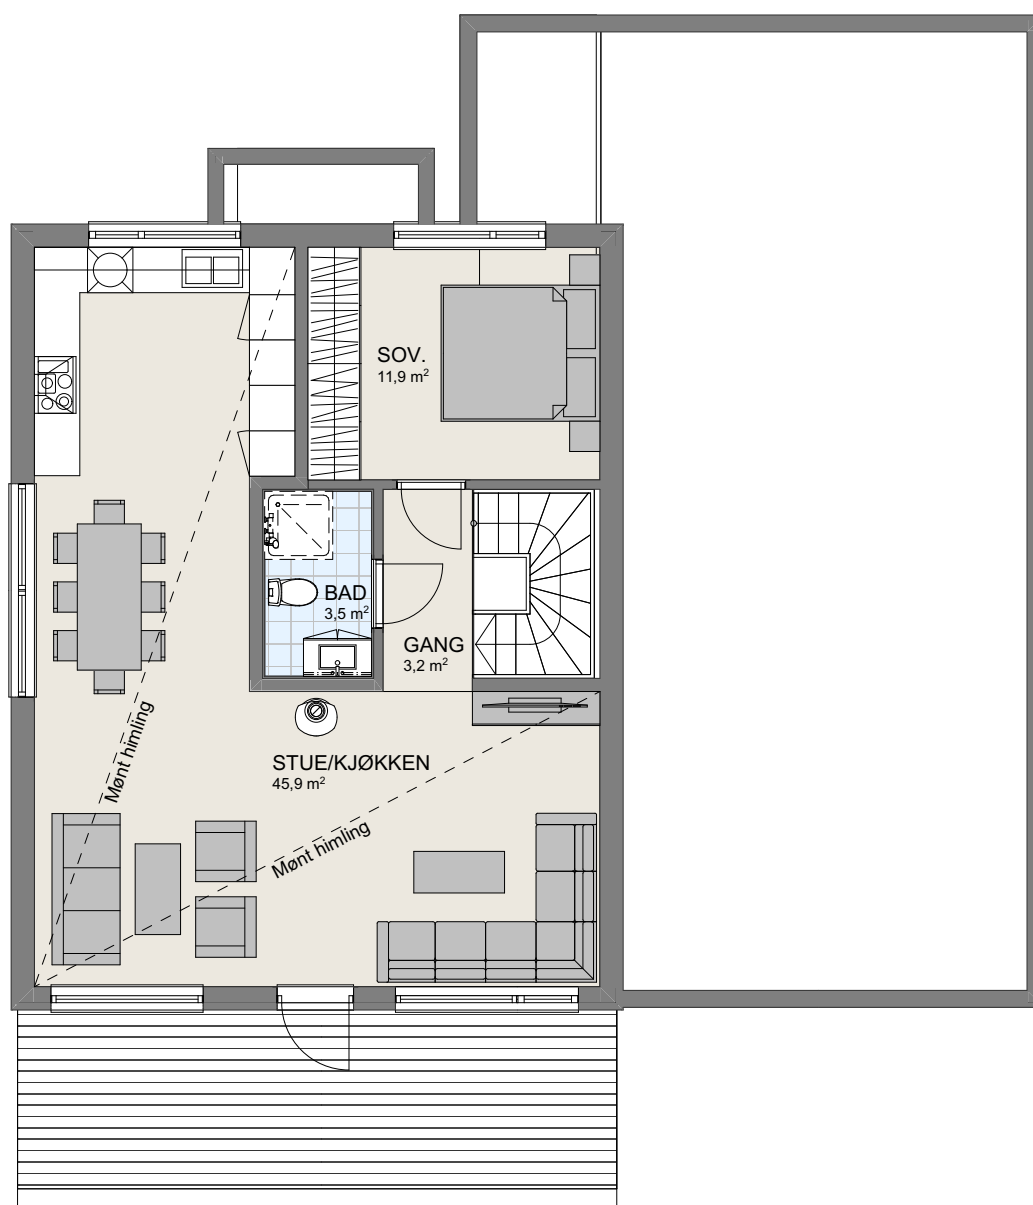

1:100 H. Etasje