



[illegible]

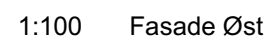


TEGNINGEN MÅ HVERKEN HELE TIL ELLER DELVIS KOPIERES ELLER BENYTTES VED TILTAK SOM VESTLANDSHUS IKKE MEDVIRKER I

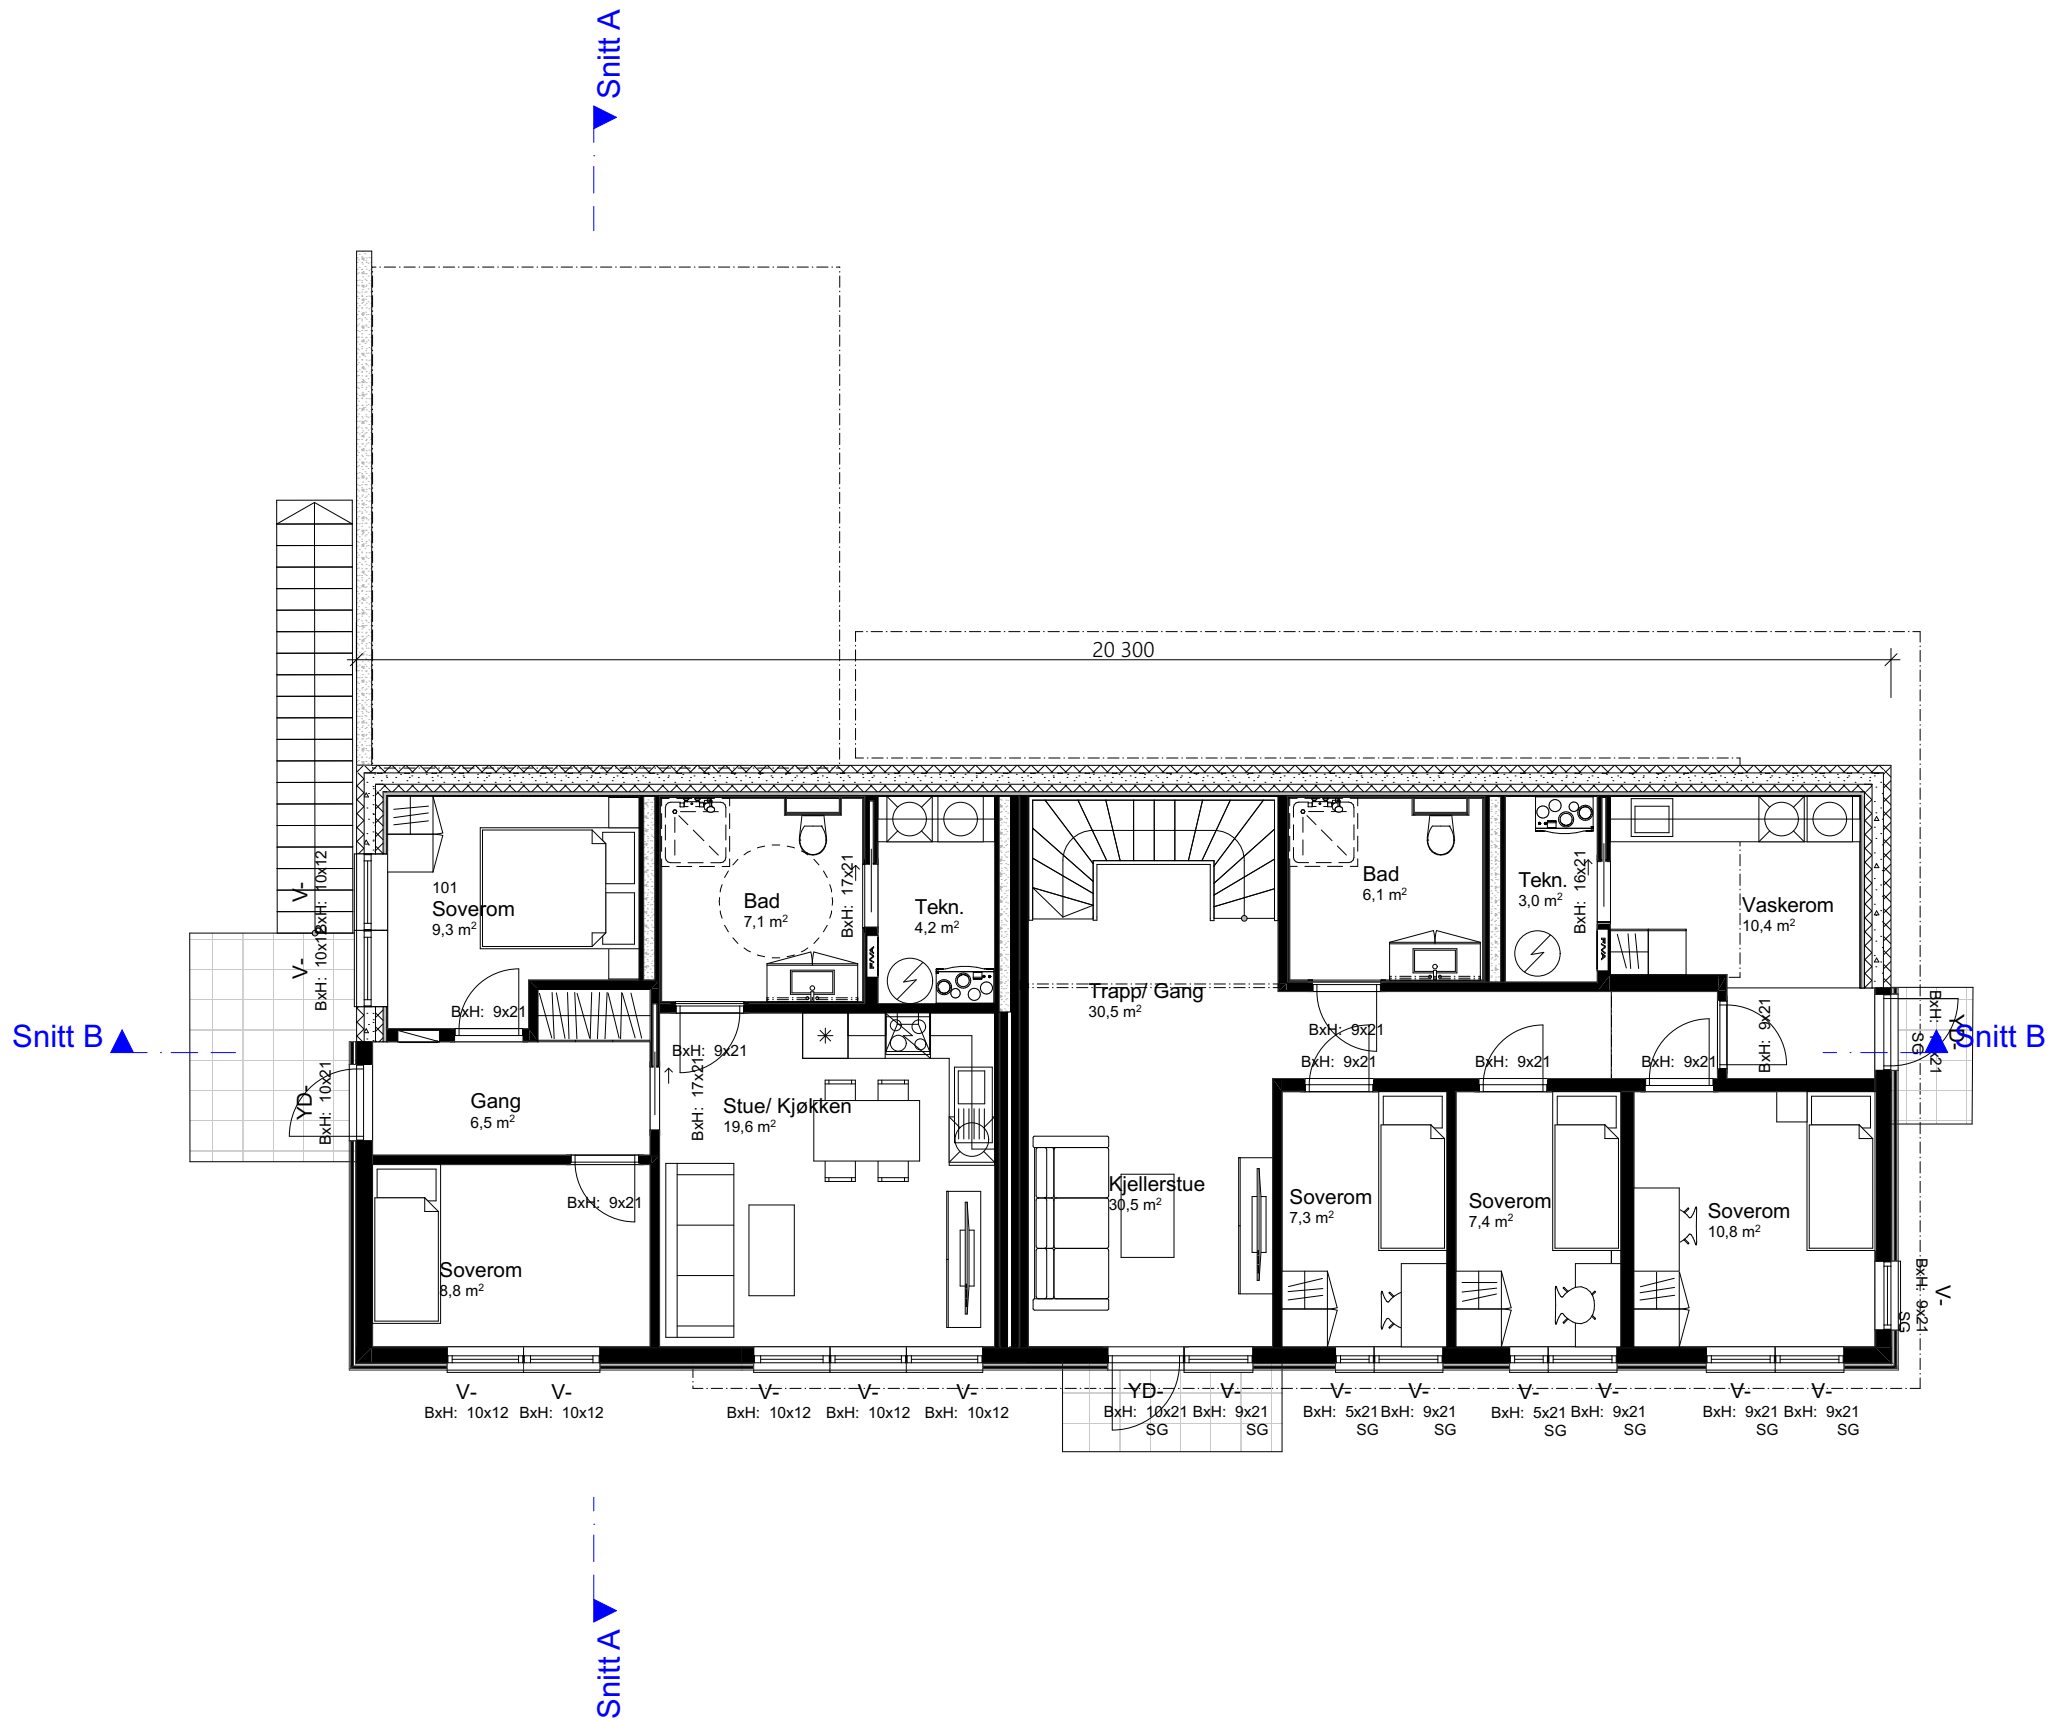

1:100 U. Etasje

Arealberegninger iht. NS-3940		
BRA		
OA 2 Etg.		40,5
2 Etg. - Hoveddel		124,0
1 Etg. - Lydvegg		3,3
1 Etg. - Leilighet		59,8
1 etg. - Hoveddel		81,0
		308,5 m²
BYA		
OA		55,1
Bolig		181,2
		236,3 m²
P-ROM		
2 Etg. - Hoveddel		113,0
1 Etg. - Leilighet		59,3
1 Etg. - Hoveddel		81,0
		253,3 m²

				Tiltakshaver:	
				Karlsen	
				Forhandler:	
				Traa Bygg AS	
				Adresse:	
				#Adresse	
				Hustype :	Spesial
				Gnr./Bnr:	11/42
				Tegningsnr:	503
				Tiltak :	Enebolig m/ sekundærleilighet
				Format:	A3
				Type tegning :	U. Etasje
				Skala:	1:100
				Fase :	Forslagstegning
				Arkitekt:	mms
				Er tegninger klarert for kontrakt og søknad?	Nei
				Brannklasse: 1	25.08.21
				Risikoklasse: 4	210203
				Dato:	25.08.21
				Prosjektnr:	210203
				VESTLANDSHUS ARKITEKTER AS - 6018 ÅLESUND - TLF 70178900	
				TEGNINGEN MÅ HVERKEN HELT ELLER DELVIS KOPIERES ELLER BENYTTES VED TILTAK SOM VESTLANDSHUS IKKE MEDVIRKER I	
Rev.	Beskrivelse	Dato	Sign.	Kontr.	

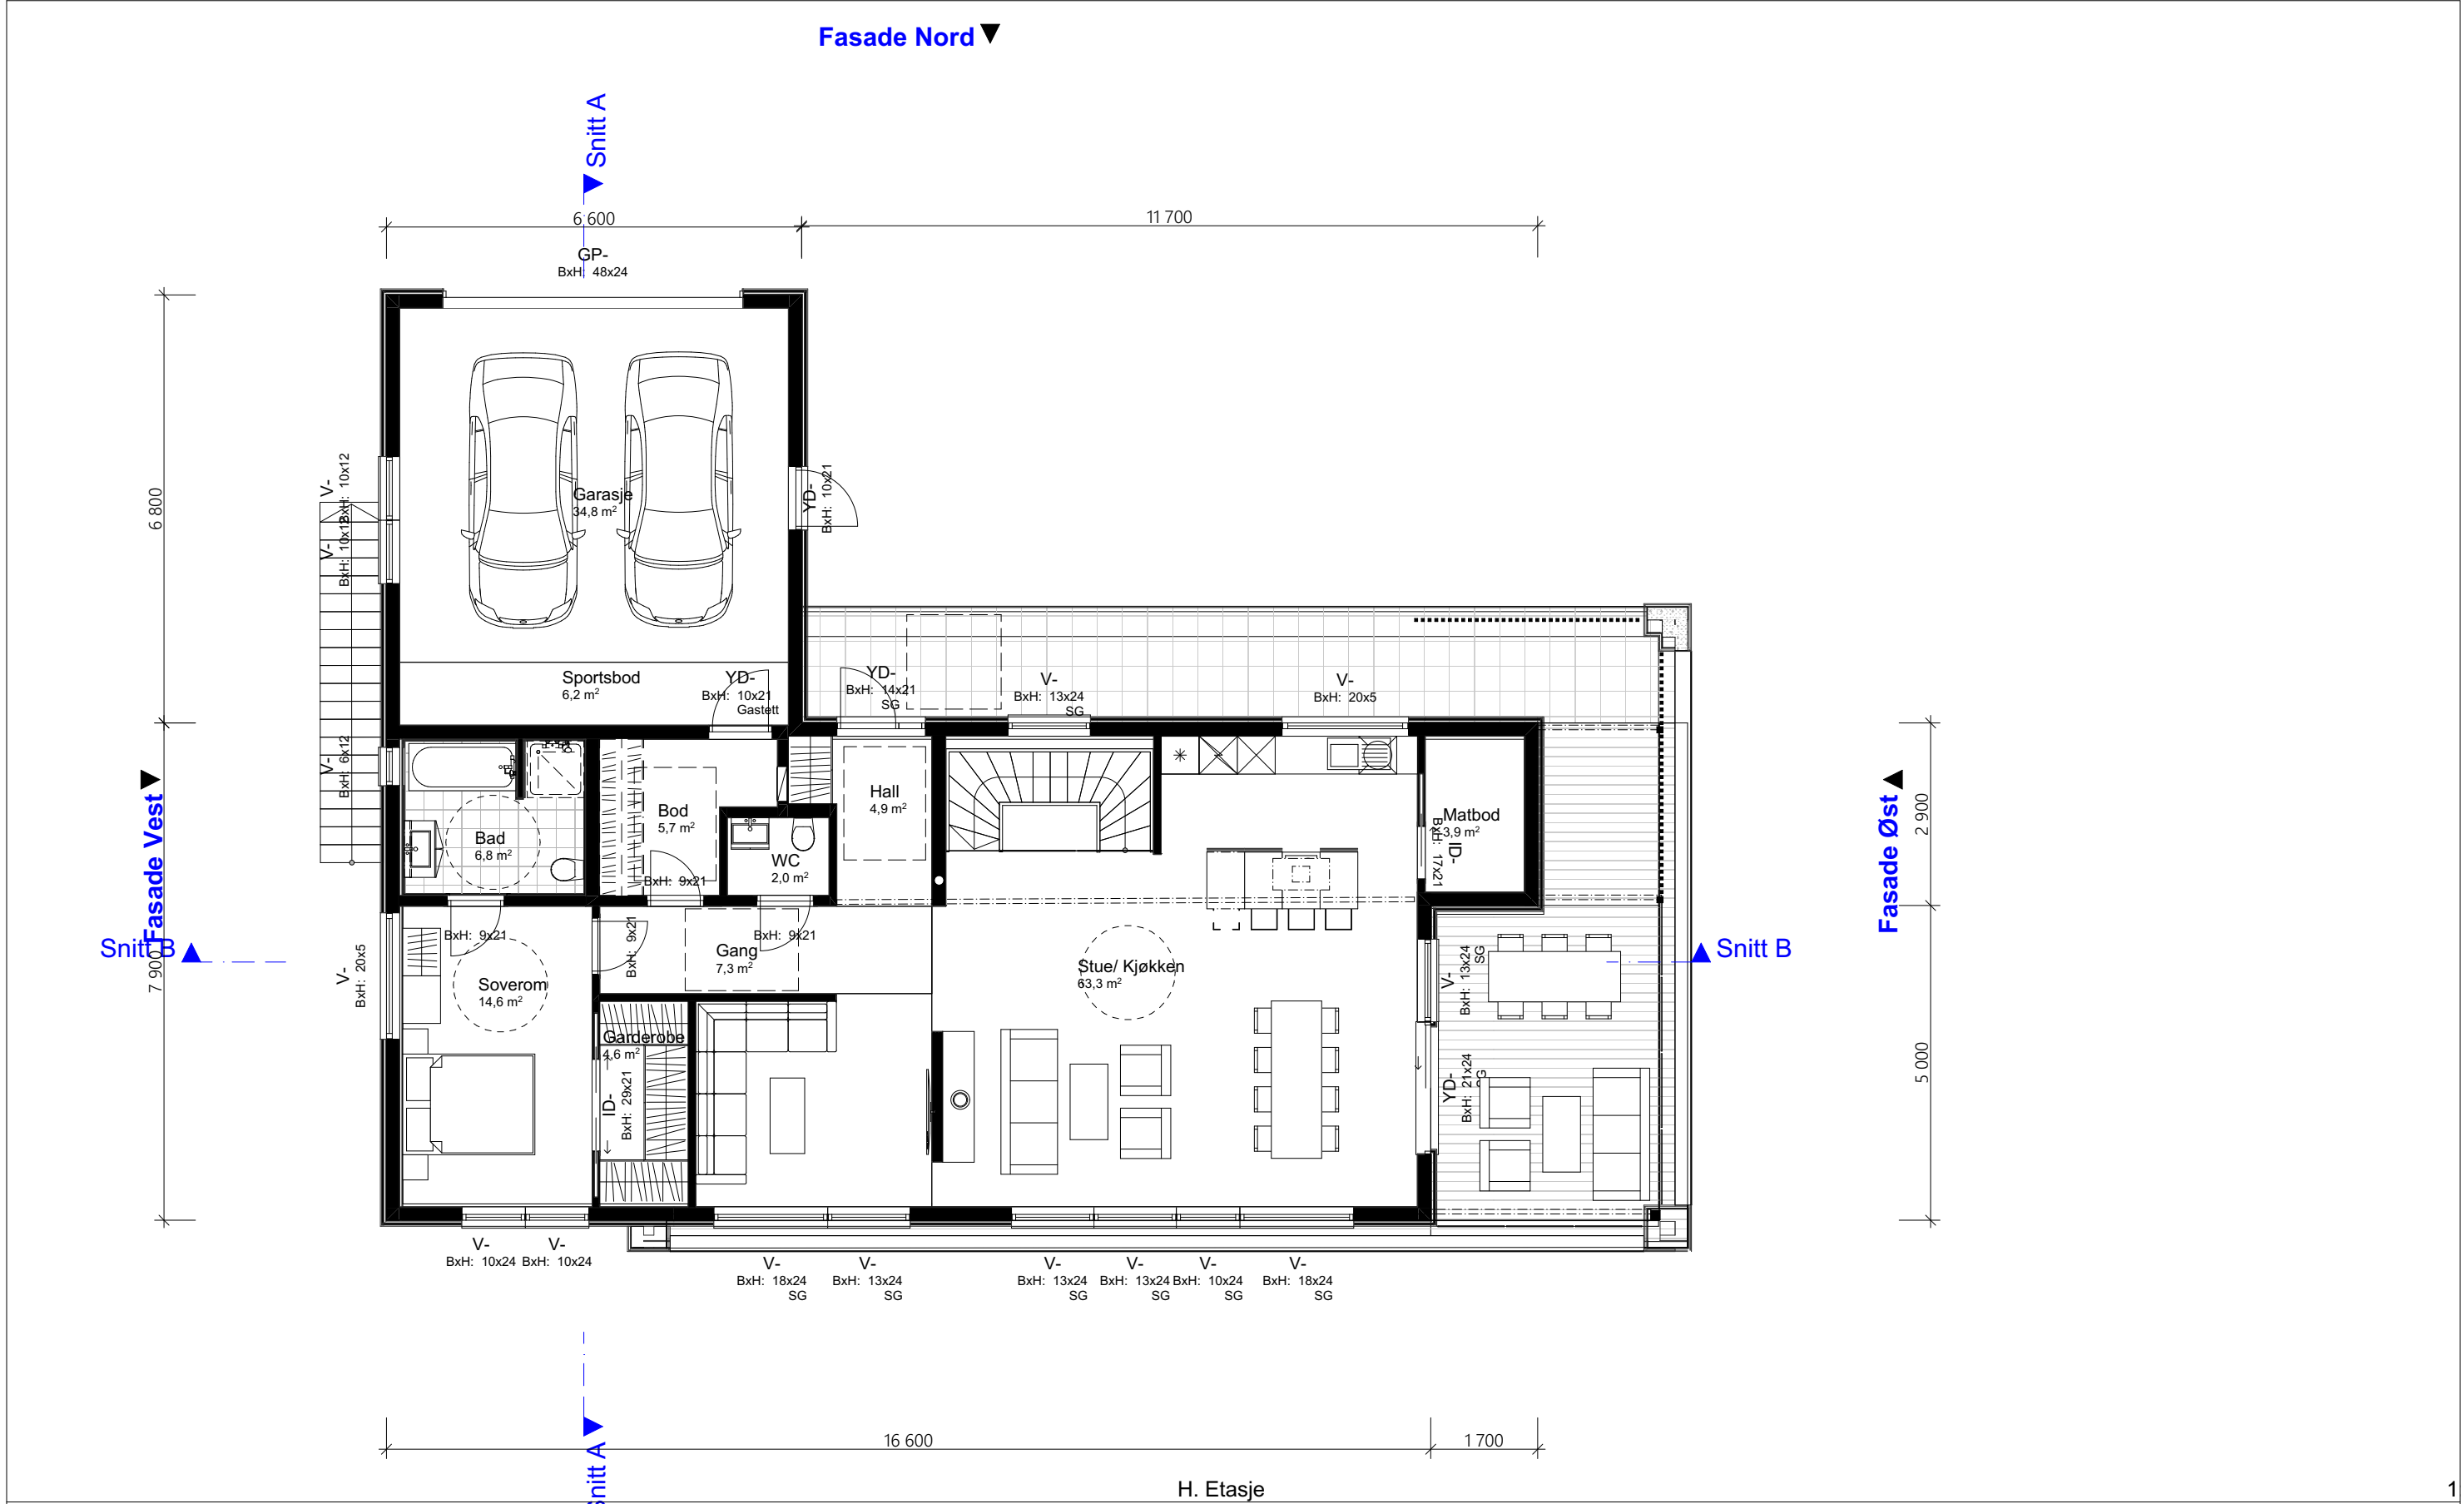

5

Fasade Sør▲

--	--	

[illegible]